
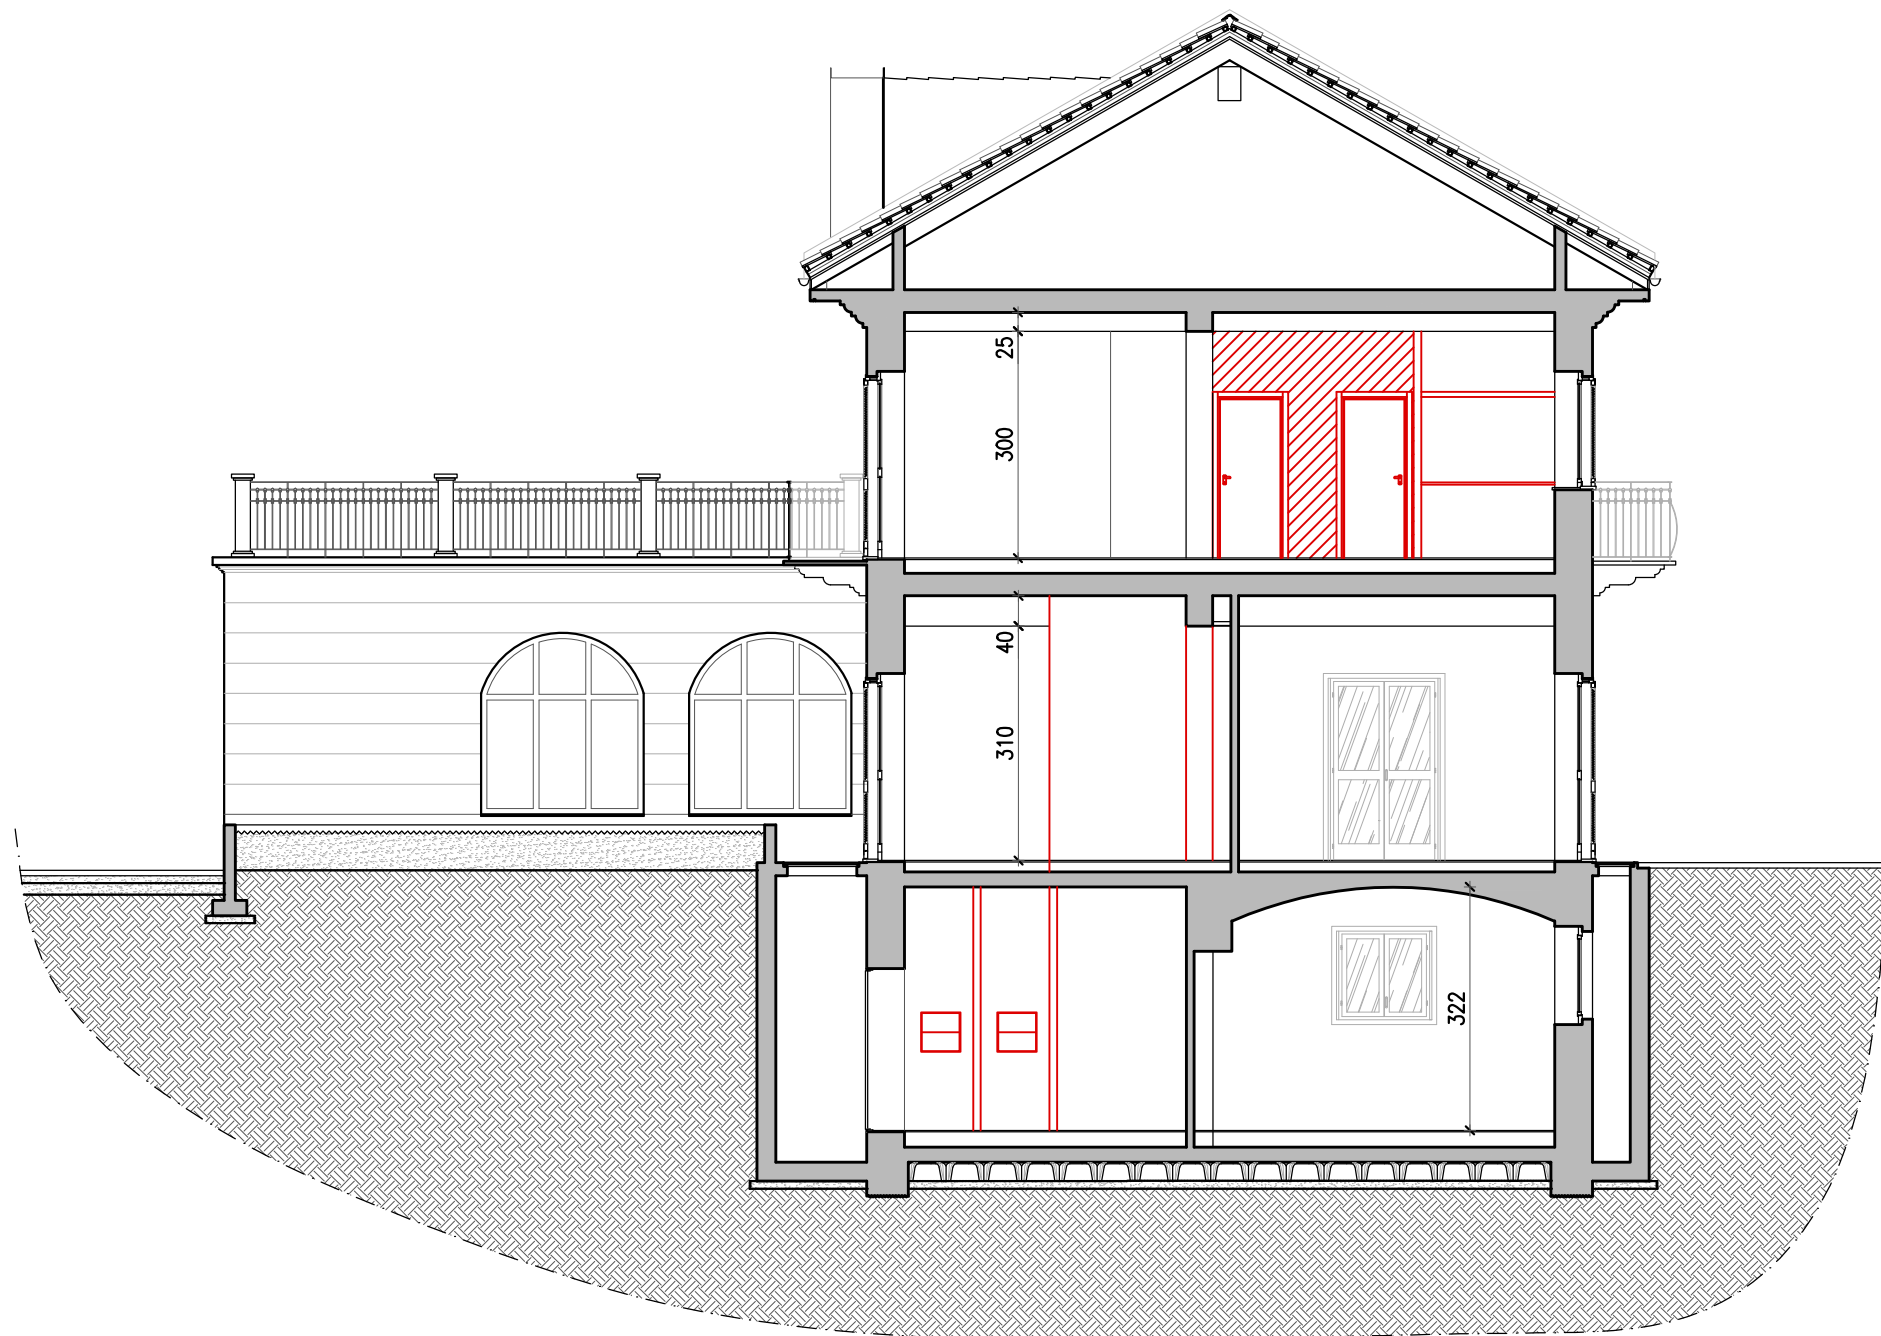
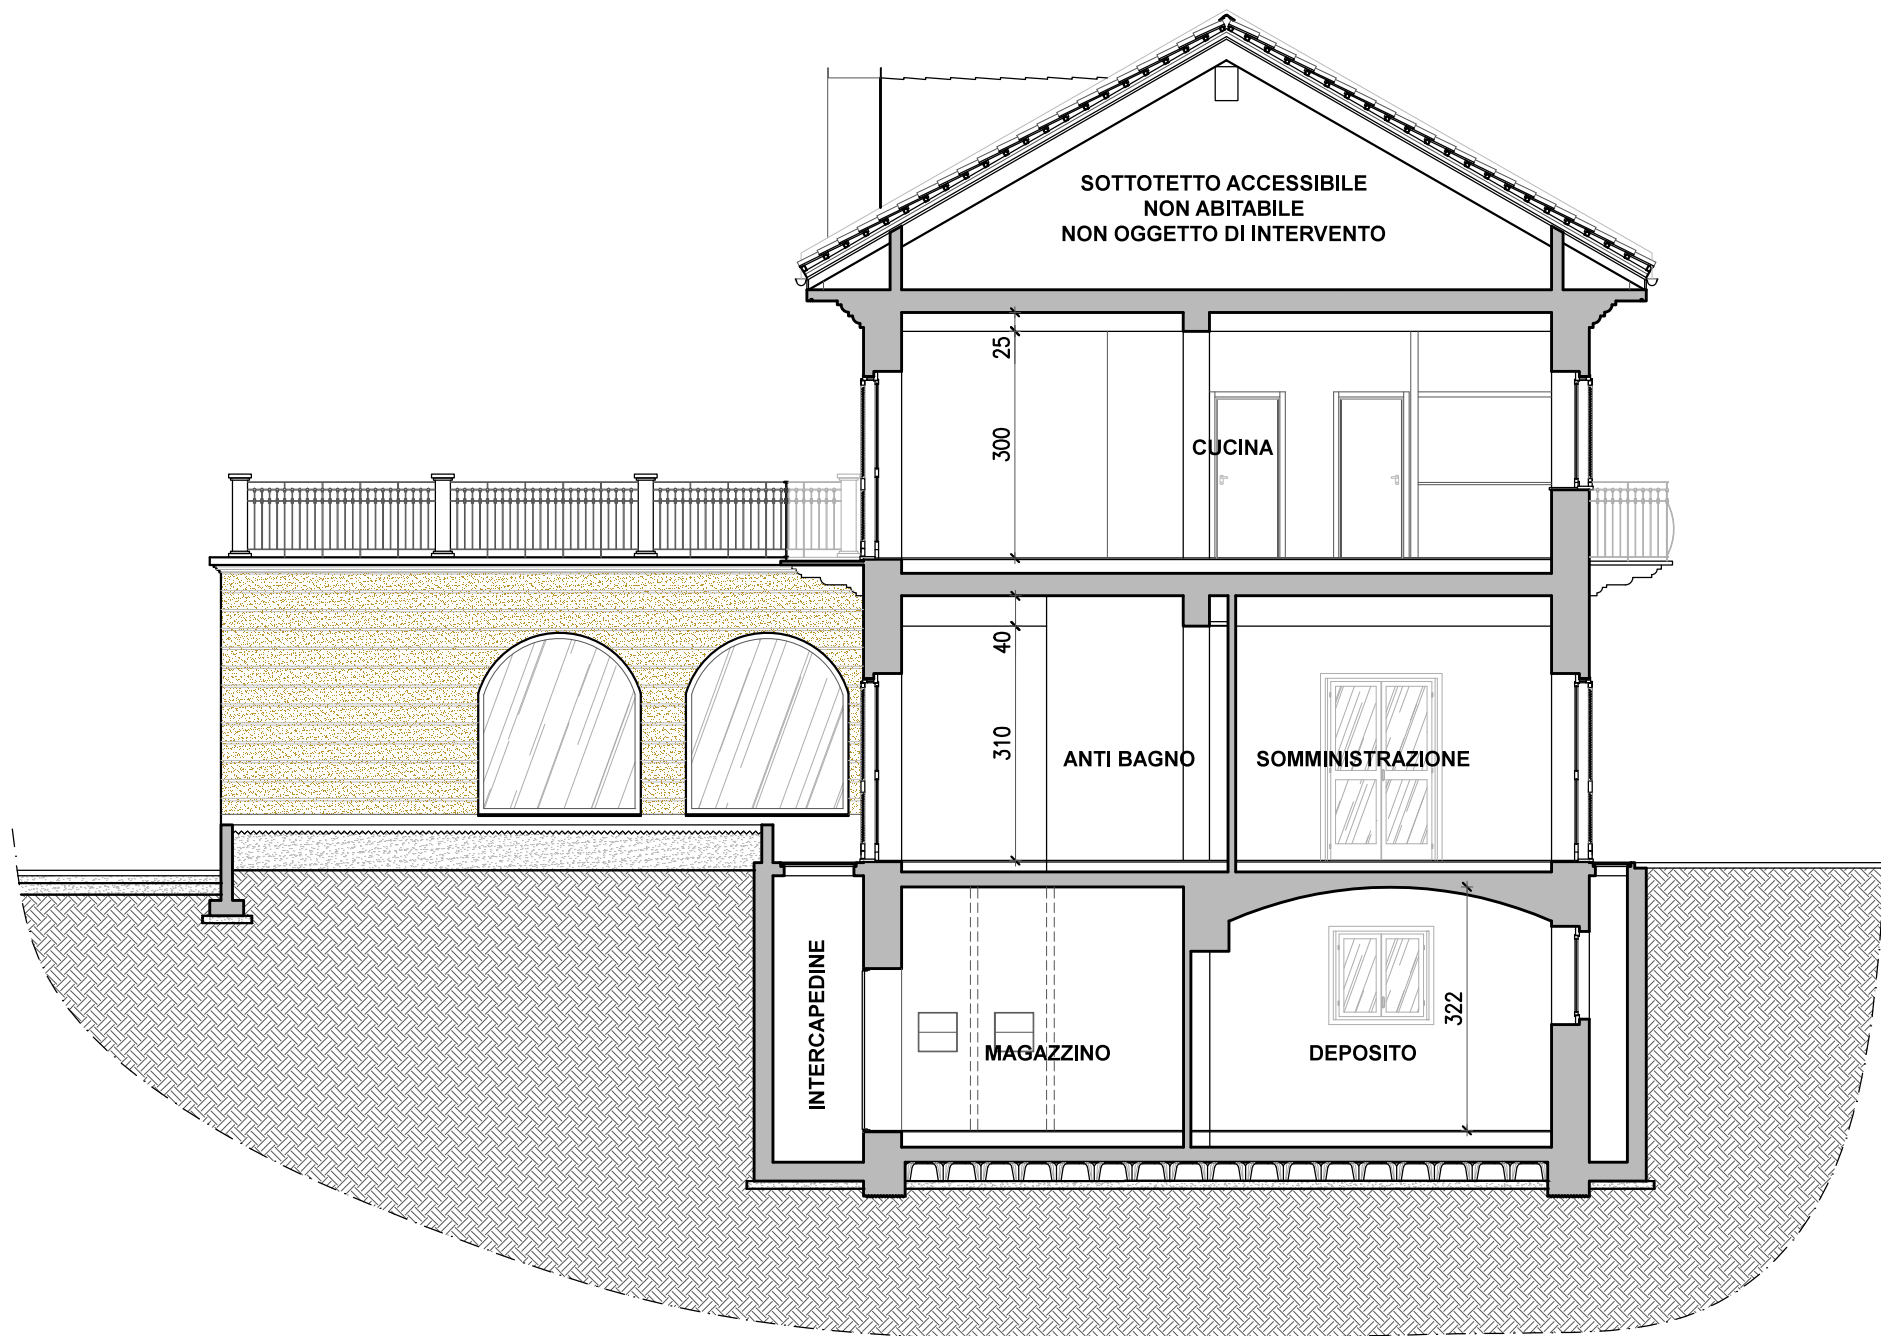


STATO DI FATTO




PROGETTO

SOVRAPPOSIZIONE

SEZIONE A-A'

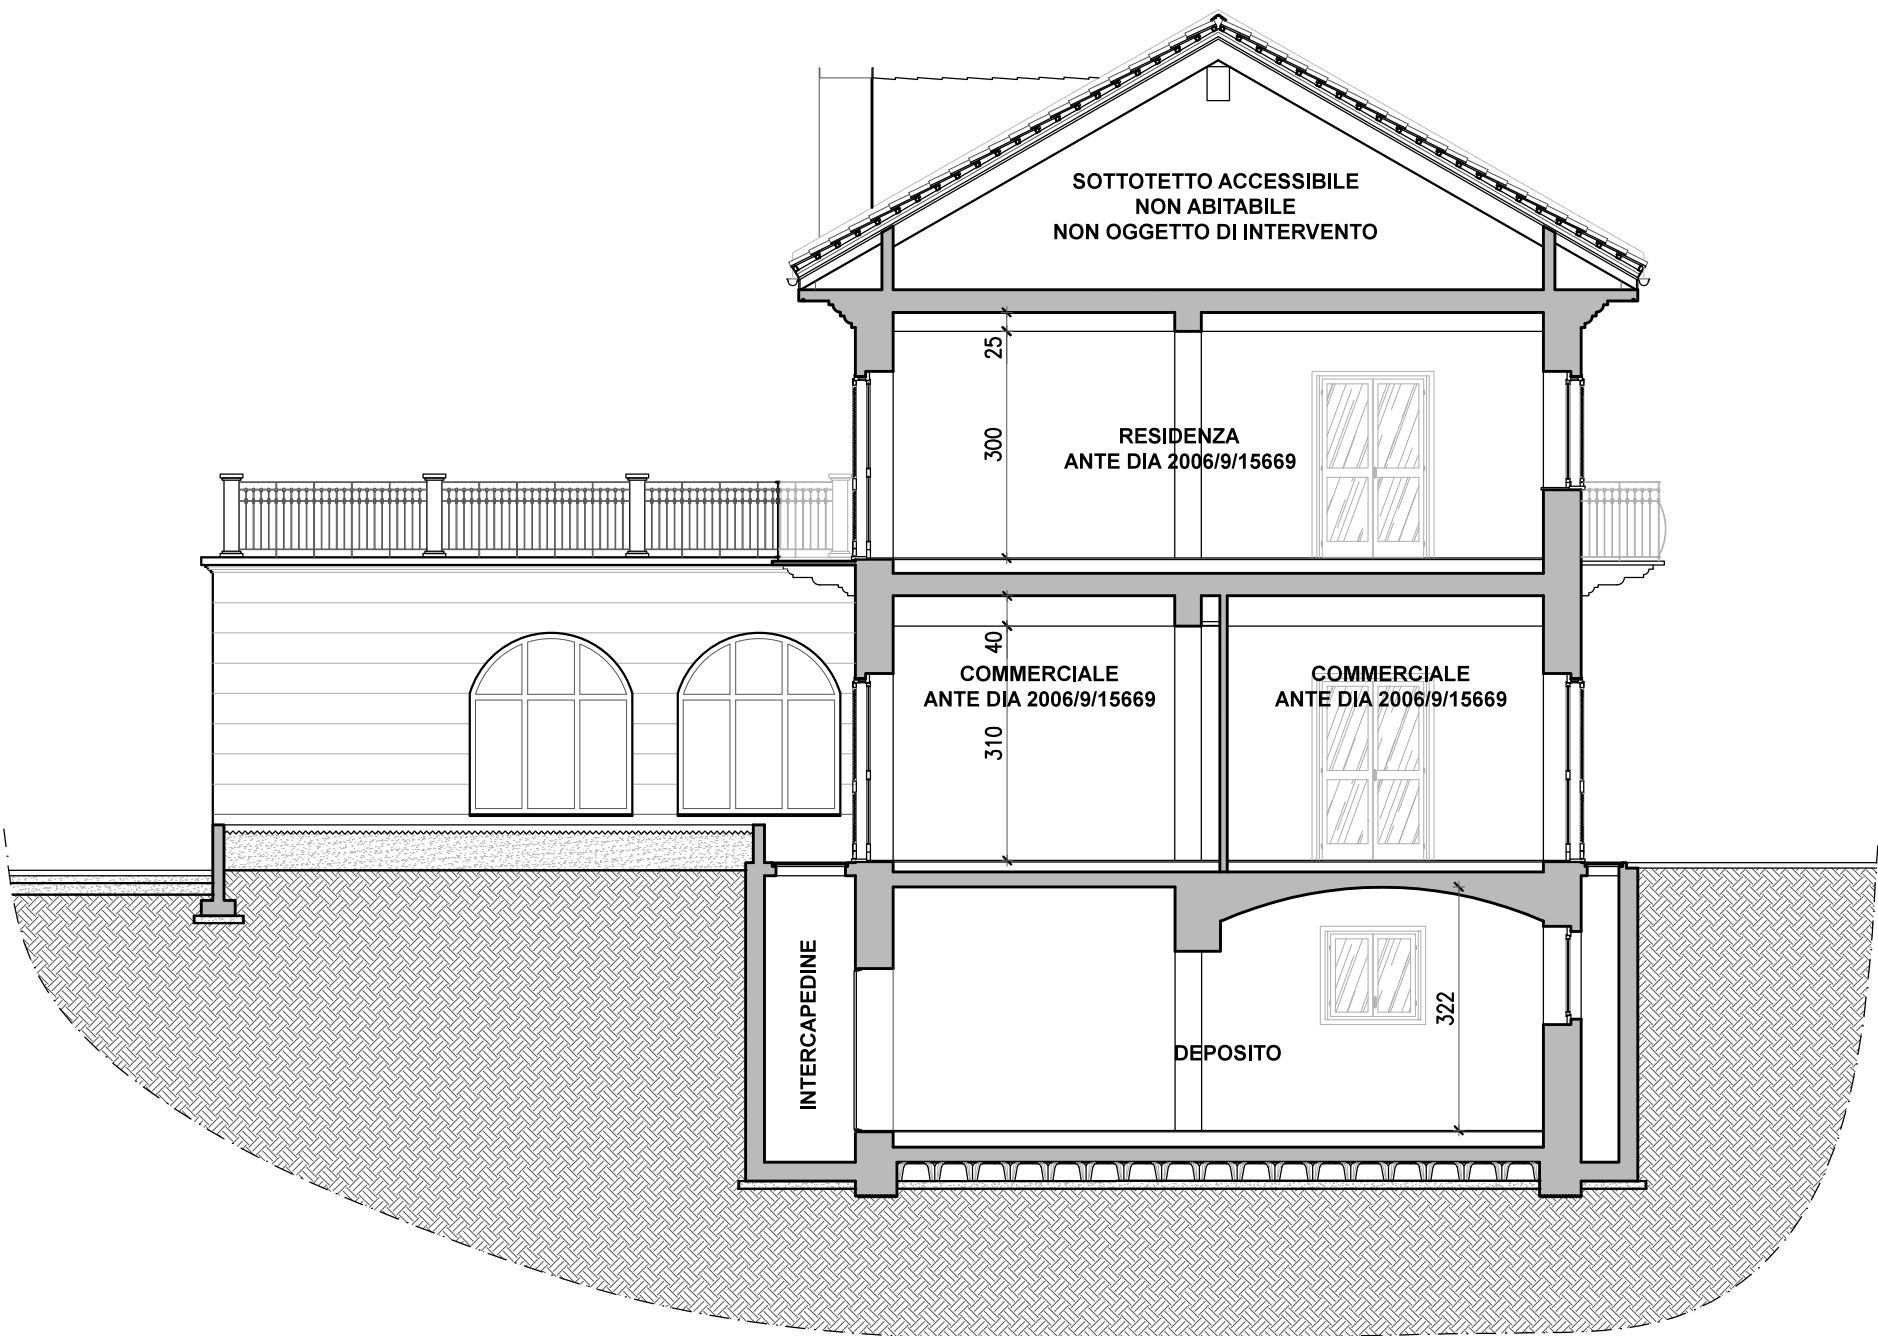

SEZIONE B-B'

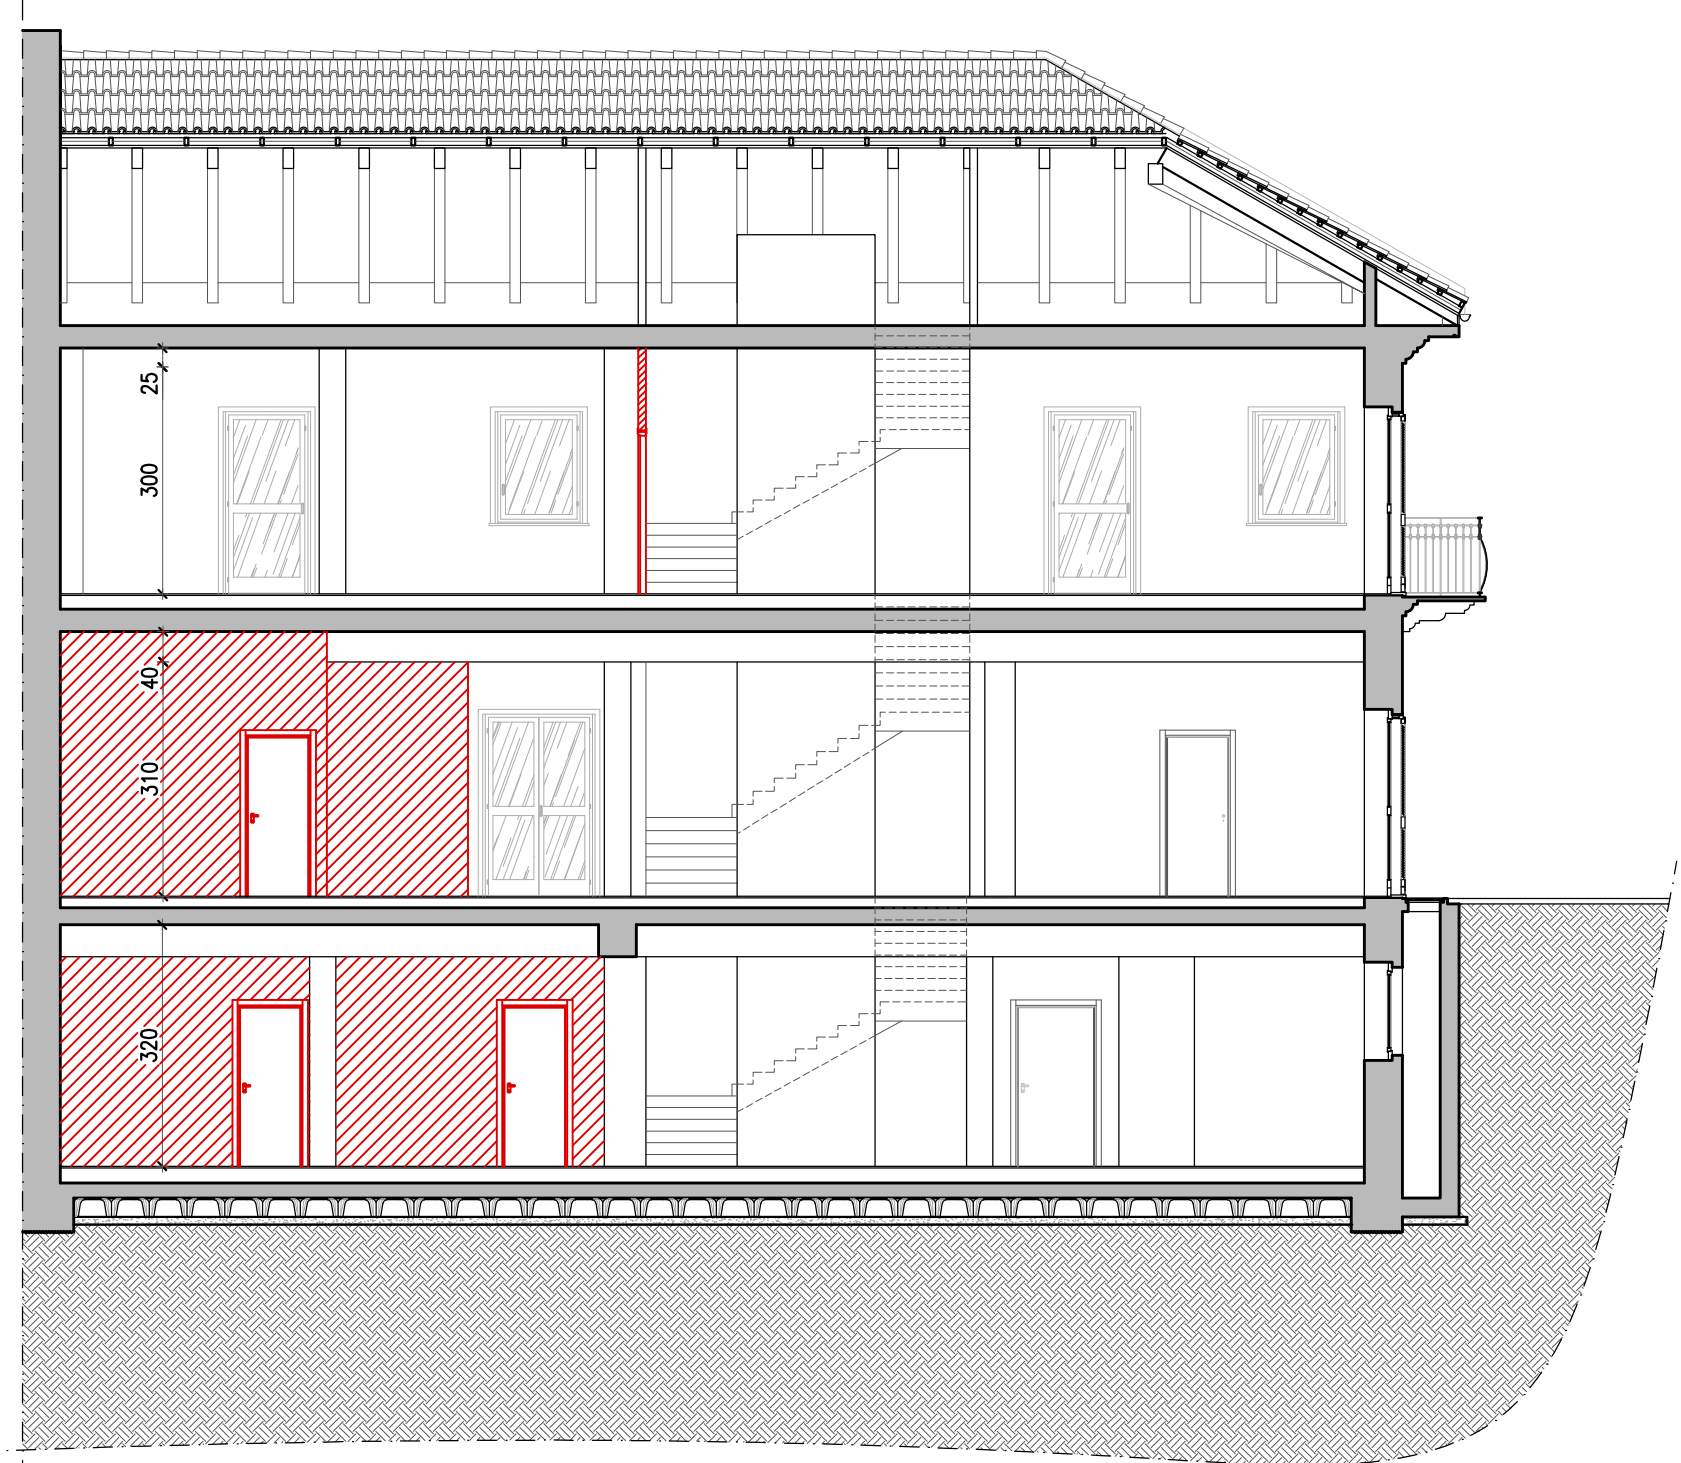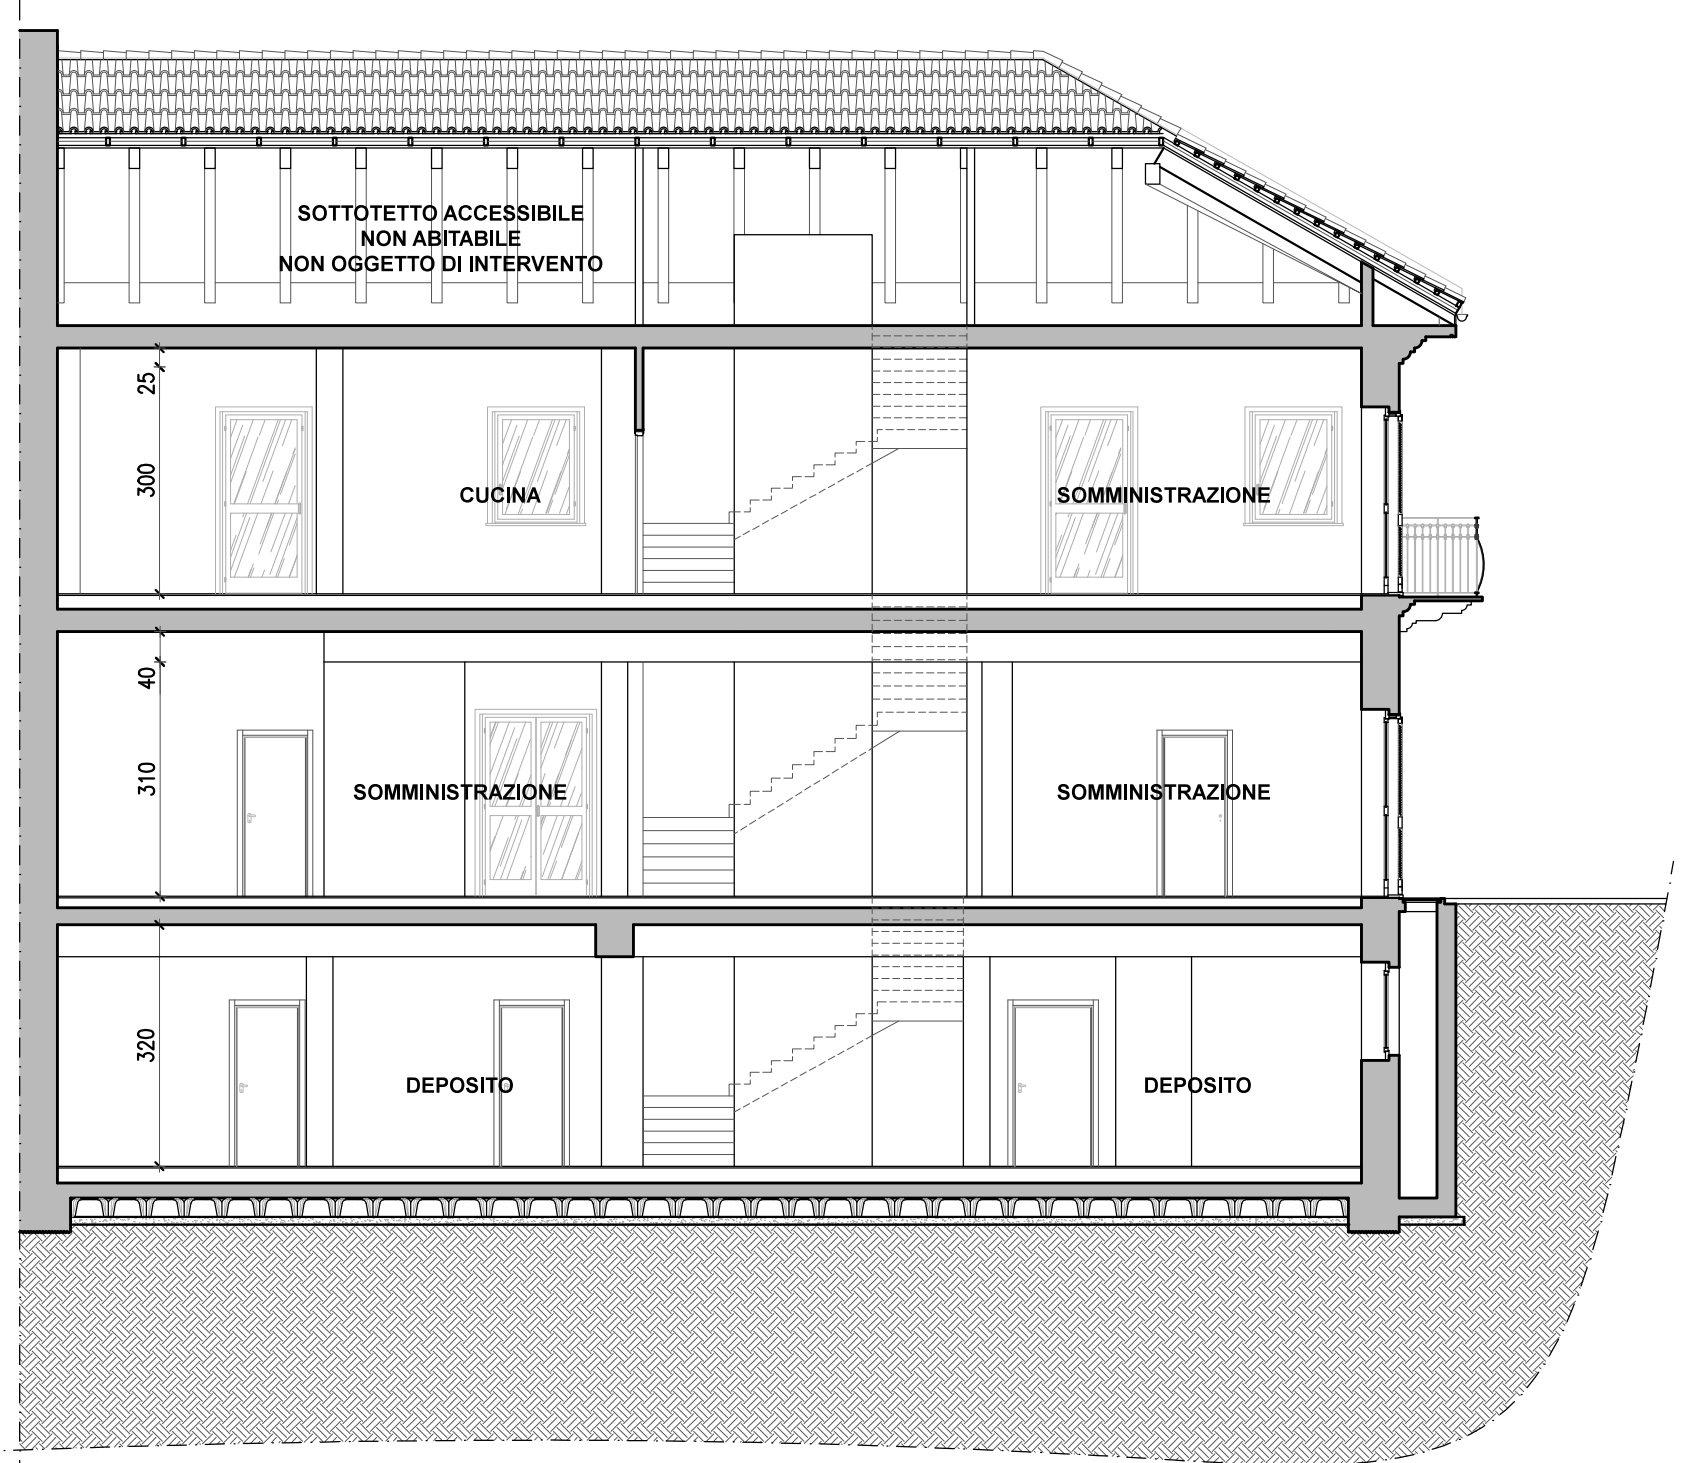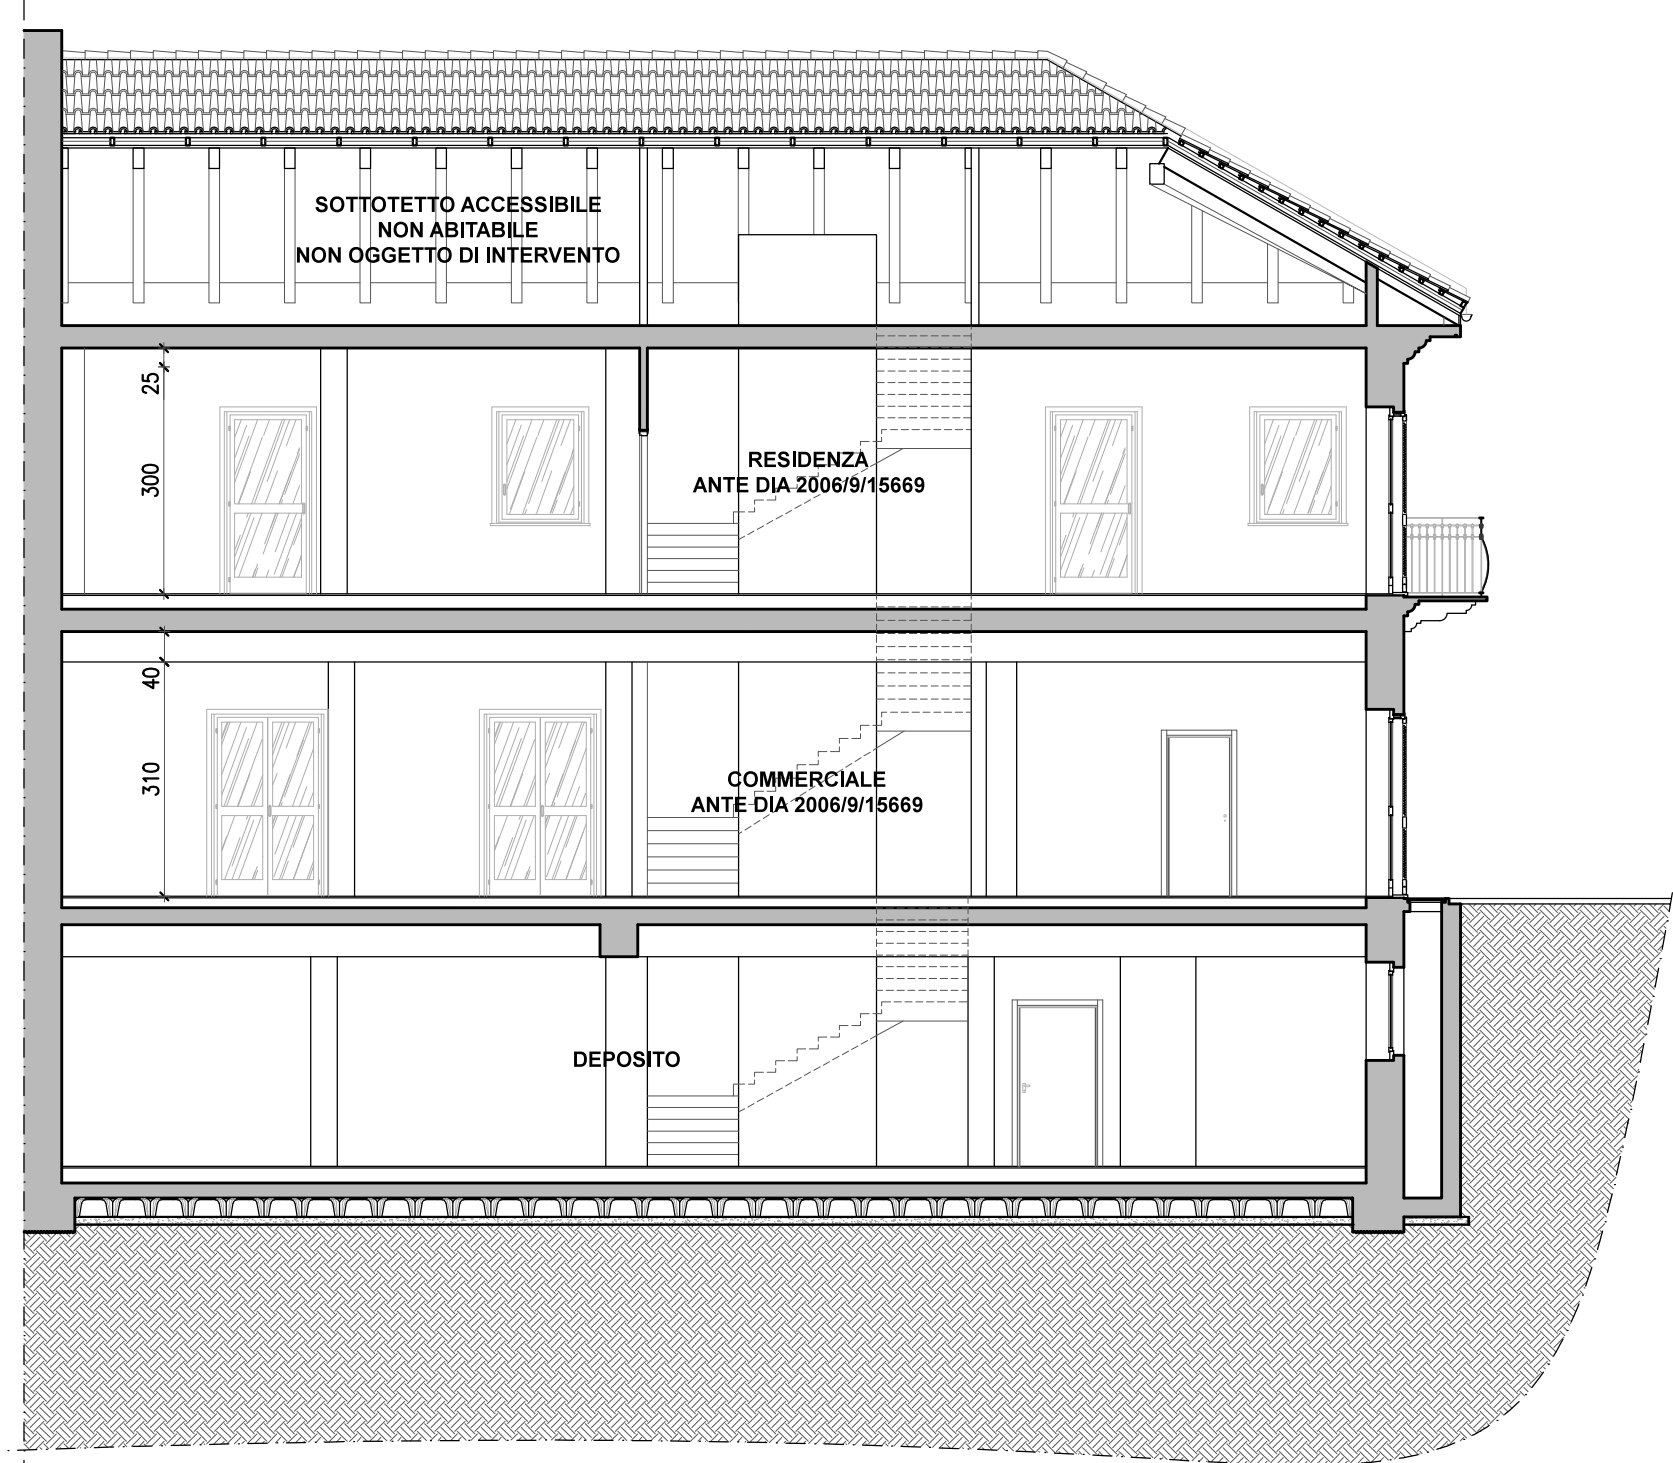

SEZIONE B - B'

SEZIONE B - B'

SEZIONE B - B'

COSTRUZIONI

REGIONE PIEMONTE
CITTA' METROPOLITANA DI TORINO
COMUNE DI TORINO

RICEDENTE:
Società Immobiliare San Pietro S.r.l.
P.IVA 055408015
Presidente: Giorgio Bianco
C.F. BNC GRG 45M16 B121P

PROGETTISTI:
Arch. Massimiliano Dora
c.d. C. RINASCITA' 15/01/2191
Piazza Vigliardi Paravia 34
10144 Torino
E-mail: massimiliano.dora@gmail.com
Arch. Armando Ghione
c.d. C. RINASCITA' 15/01/2191
Via Tommaso Grossi 17
10100 Torino
E-mail: armandoghione@hotmail.it

Progetto:
Via San Bernardino 9
Foglio 90, Particelle 1660.
Ai sensi dell'art. 5 commi da 9 a 14 della legge n° 106 del
12/7/2011 in vigore dal 14/05/2011 e art. 14 d.p.r. 380/2001

Elaborato:
SEZIONI STATO DI FATTO, PROGETTO
E SOVRAPPOSIZIONE
SCALA 1:100

Commissa N°	1558	TAV 03
Data	01/12/2016	

Piazza Vigliardi Paravia 34, 10144 torino, Italy
ph: +39 011 5792133