

ISTITUTO "CARLO ALBERTO"
PIANTA PIANO PRIMO E AMMEZZATO

SCALA:


1:400

AREE IN CAPO AL COMUNE DI
TORINO

Il Dirigente di Area
Dott. Giuseppe NOTA

ALL. A/4

VIA FIGLIE DEI MILITARI

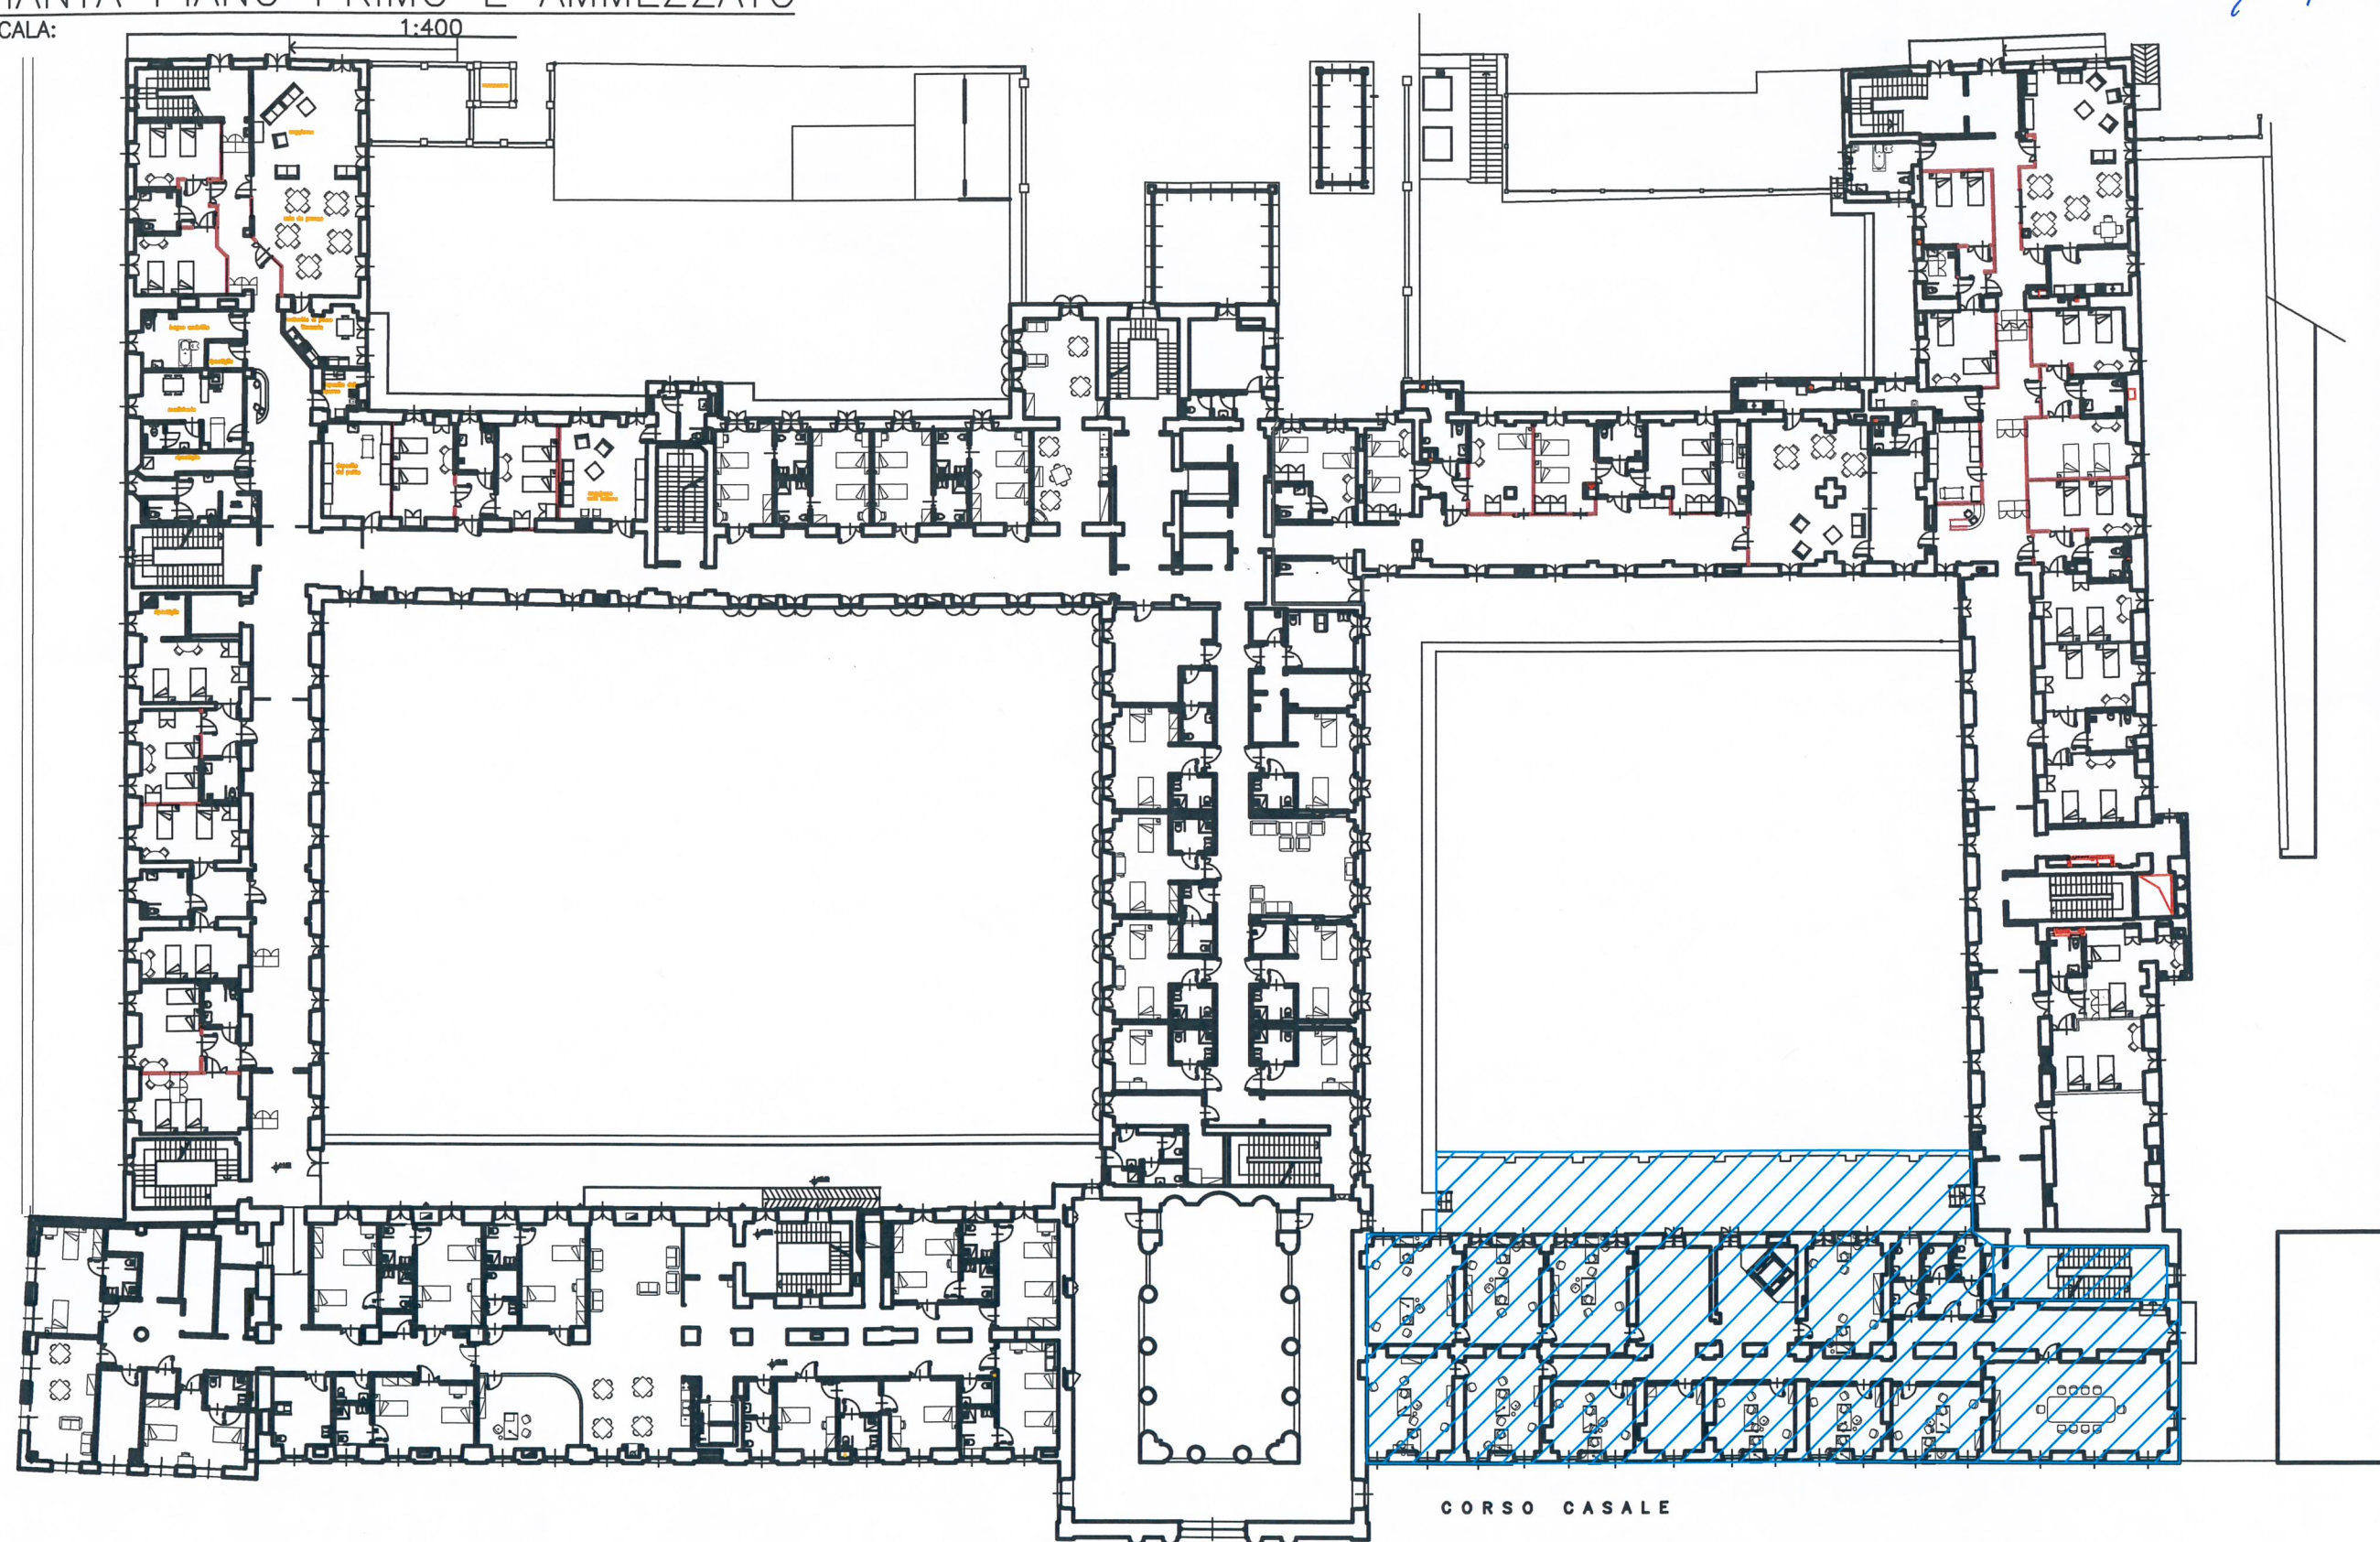

CORSO CASALE