




MINISTERO DELLE FINANZE
DIREZIONE GENERALE DEL CATASTO E DEI SERVIZI TECNICI ERARIALI

ACCERTAMENTO GENERALE DELLA PROPRIETA' IMMOBILIARE URBANA

(R. DECRETO LEGGE 13 APRILE 1938, N. 1052)

Planimetria degli immobili urbani denunciati con la Scheda N° 9525664
Comune Torino
Via Mazzarda 11
Ditta "De Amicis Vgo fu Edmondo"

Il Segretario regionale, in nome potestativo dell'Isola prima accatastrata

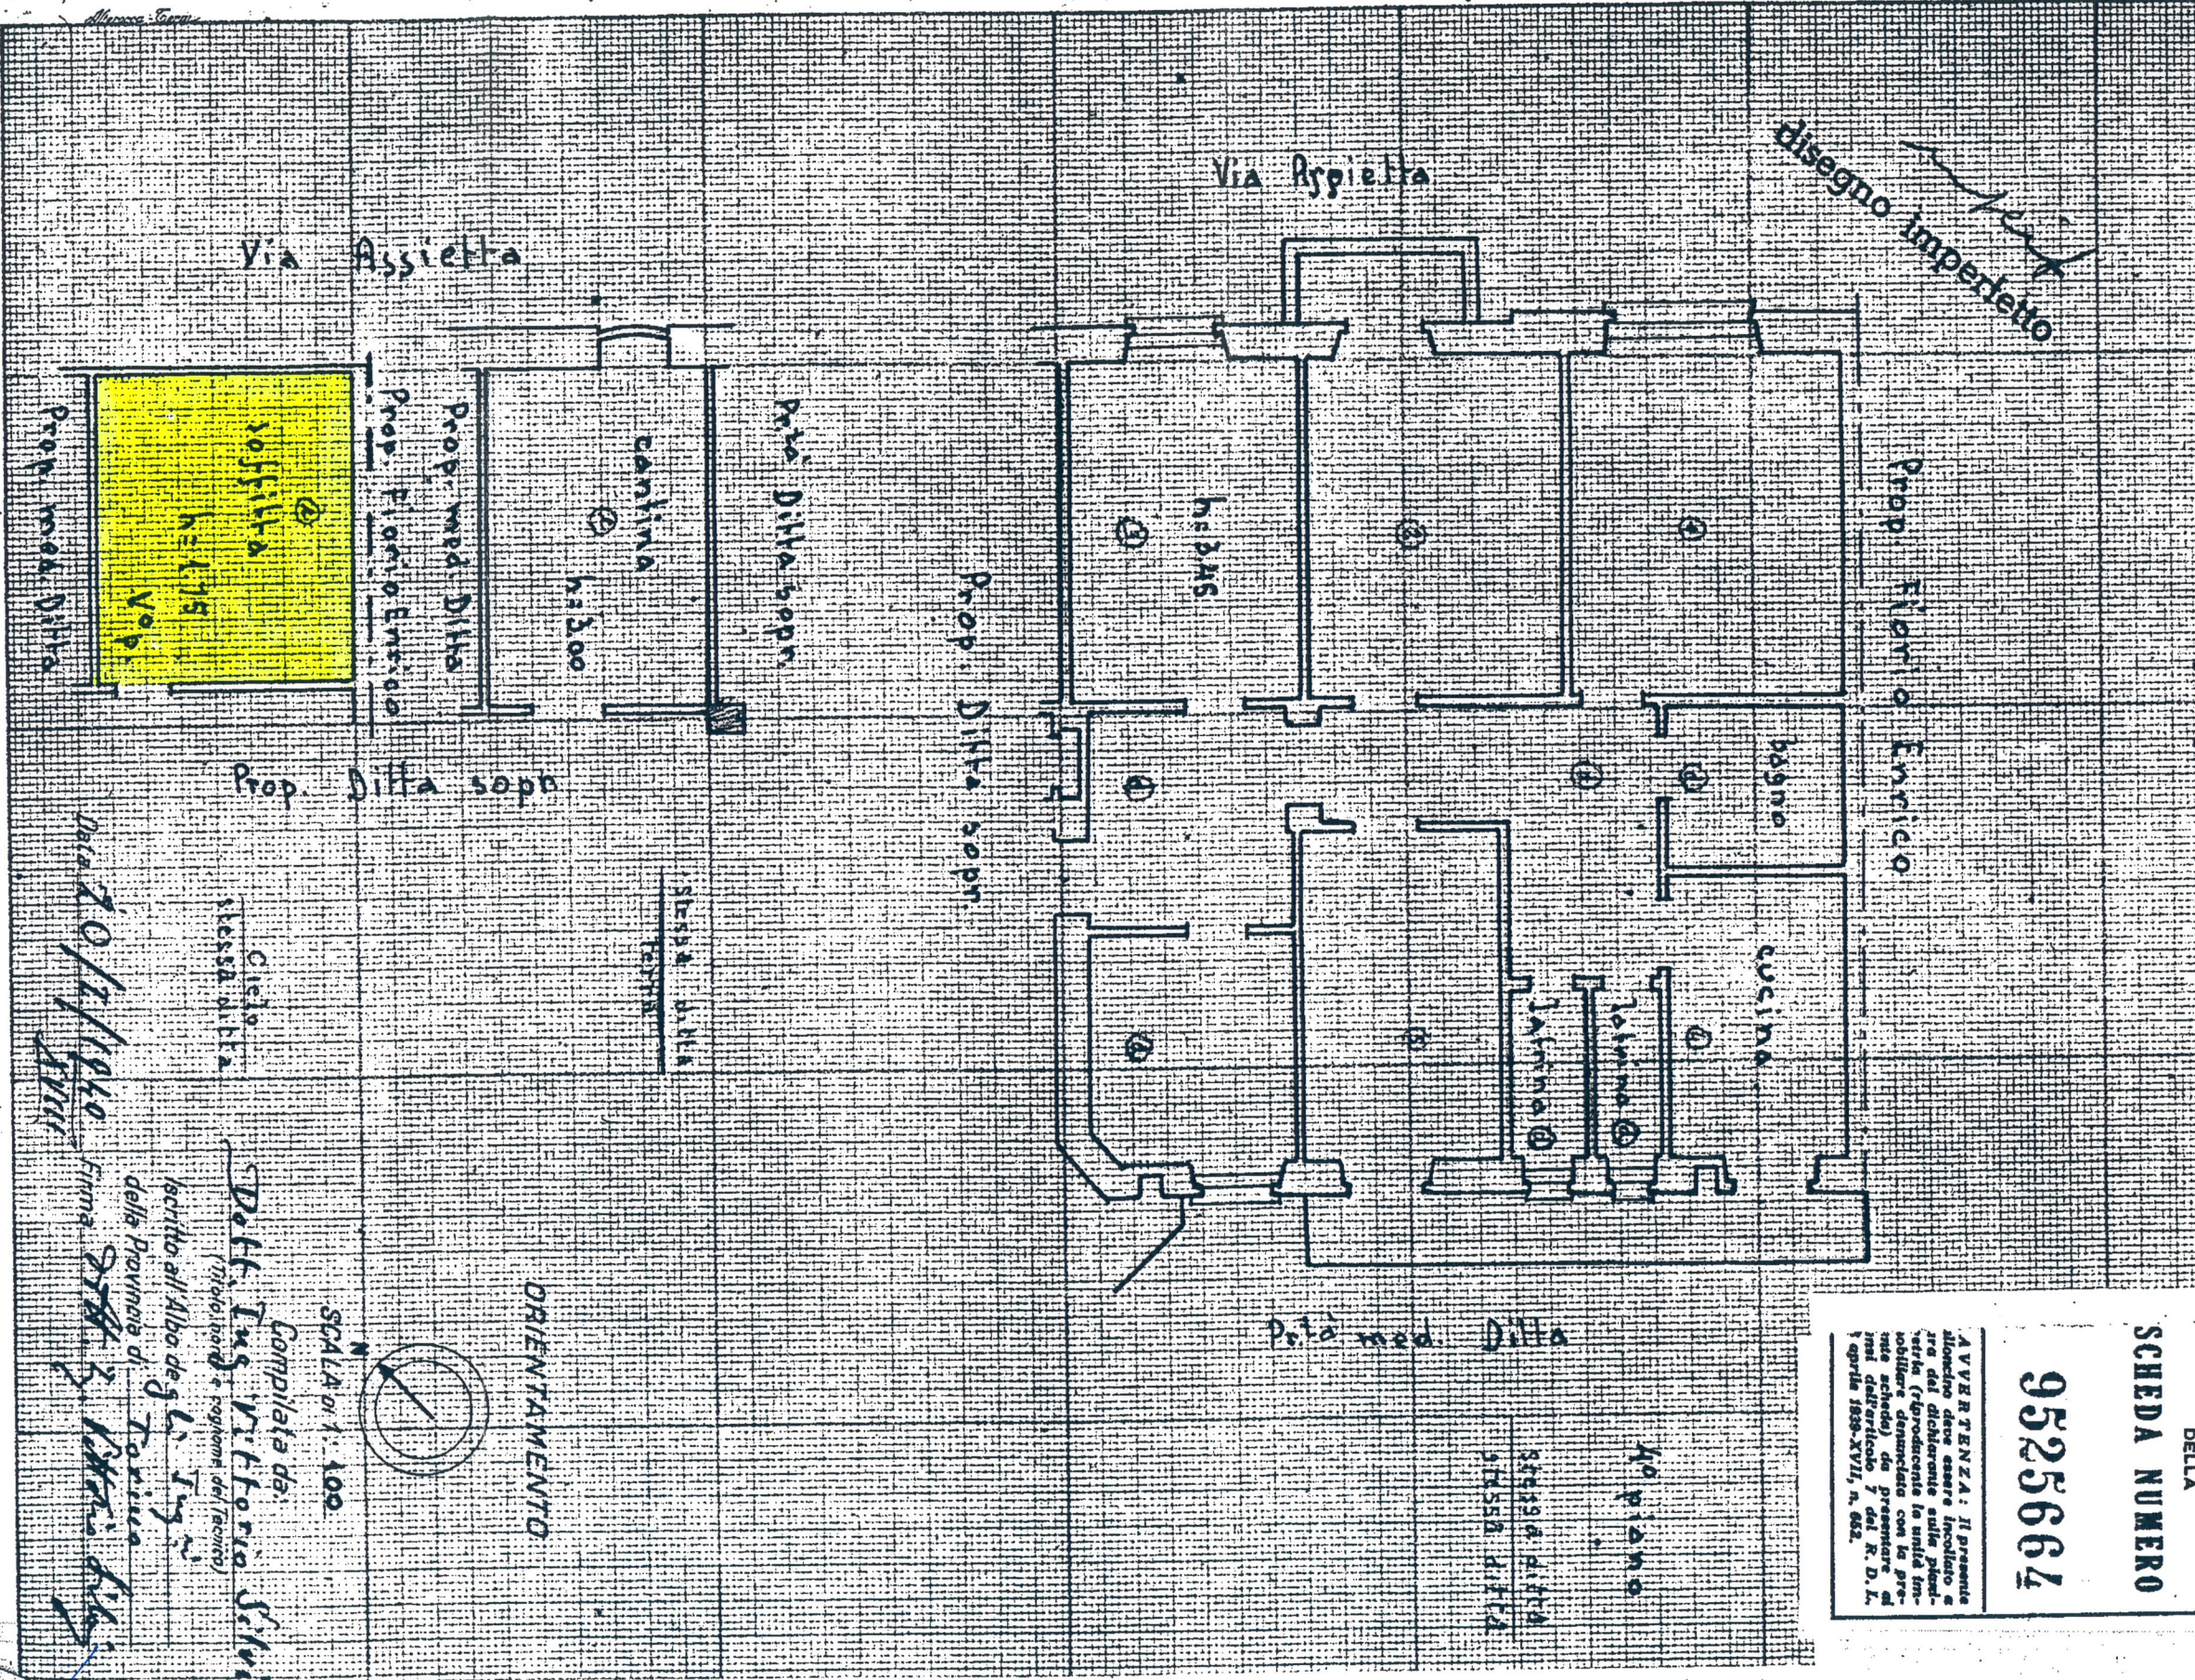

AVVERTENZA: Il presente Attestato deve essere incollato e
re del dichiarante sulle plani-
stelle (ripetutamente la sulla im-
mobiliare denunciata con la pre-
sente scheda) da presentare al
med. dall'articolo 7 del R. D. L.
1 aprile 1938-XVII, n. 662.

ACCERTAMENTO DELLA
PROPRIETA' IMMOBILIARE
R.O.L. 13 aprile 1938-XVII, n. 662
COMUNE
di TORINO
Tallorino di riscatto
DELLA
SCHEDA NUMERO
9525664

ORIENTAMENTO
SCALA di 1:100
N

Compilata da:
Dott. Ing. Vittoria Silvi
(Medico, Ingegnere e ragioniere del Catastro)
Iscritto all'Albo degli Ingegneri
della Provincia di Torino
Firma Dott. Ing. Vittoria Silvi
Data 20/11/1940

Allegato 2
Il Dirigente di Area
Dott. Giuseppe NDA