M² STUDIO

MAURIZIO SALERNO ARCHITETTO
MARCO GANDOLFI ARCHITETTO
C.SO TRAPANI 12 - TORINO
011.7767702
ma.salerno@archiworld.it
arch.marco.cadeddu@archiworld.it

COMUNE di TORINO

Via Giacinto Pacchiotti n. 123

PERMESSO DI COSTRUIRE

ai sensi dell' art. 14 del DPR 380/2001

e dell'art. 5 commi 9-14 della Legge 12/07/2011 n. 106

CAMBIO DI DESTINAZIONE D'USO
CON OPERE INTERNE

N.C.E.U. fgl. 1168 - part. 497 - subb. 66, 67 e 71

OGGETTO	PIANTE: STATO DI FATTO - VARIANTE - PROGETTO
SCALA 1:100	DATA 20 Gennaio 2017
TAVOLA	1/2
PROPRIETA'	**MOSSO COSTRUZIONI Srl** Via Gottardo 187 10155 Torino P. Iva 06467760010 _____ **AUTOCAMP Sas** Piazza Enrico Toti 11 10100 Torino P. Iva 02697500011 _____
PROGETTO	**Architetto Maurizio SALERNO** Corso Trapani 12 10139 Torino C.F. SLRMRZ73P20A518F _____

ESTRATTO PRGC
1:5000

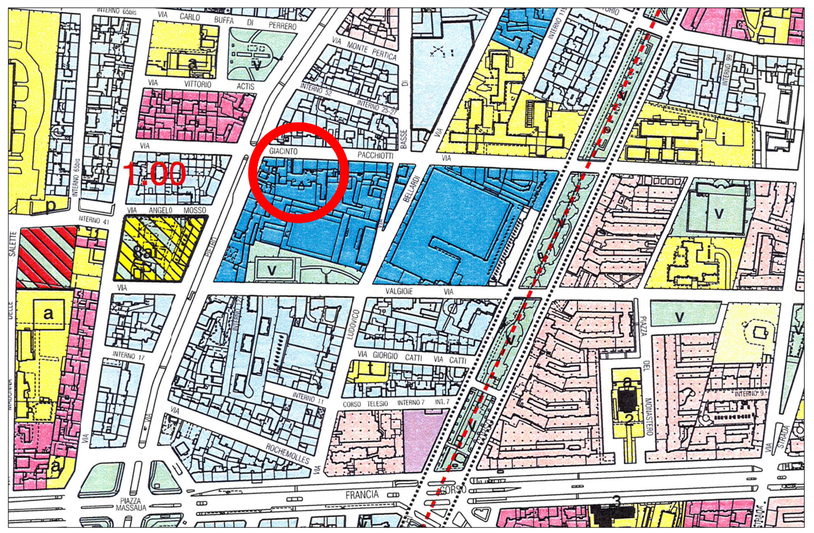

ESTRATTO CARTA TECNICA
1:1000

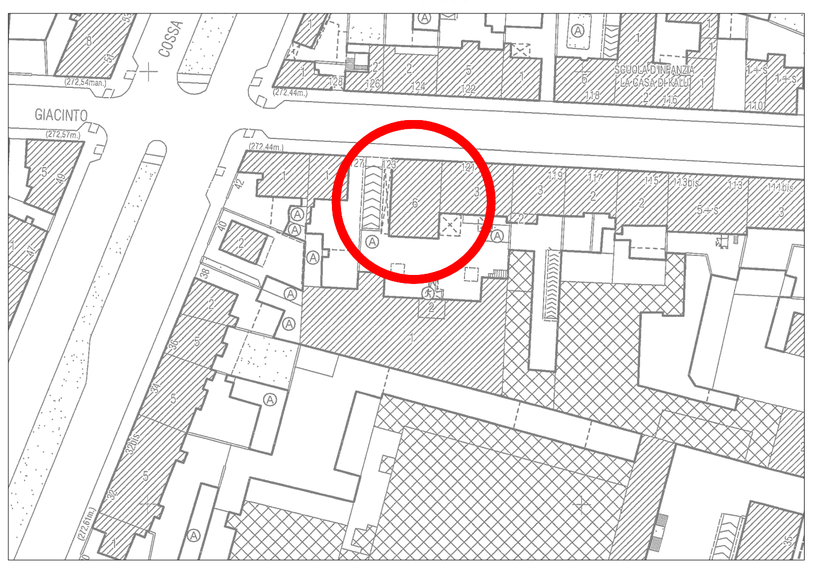

PIANO QUARTO (5° f.t.)

STATO DI FATTO

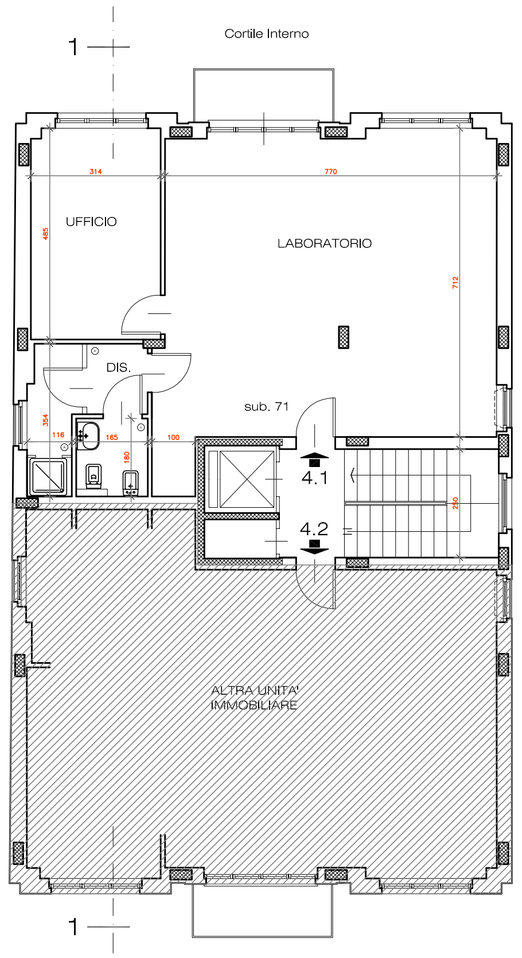

SOVRAPPOSIZIONE

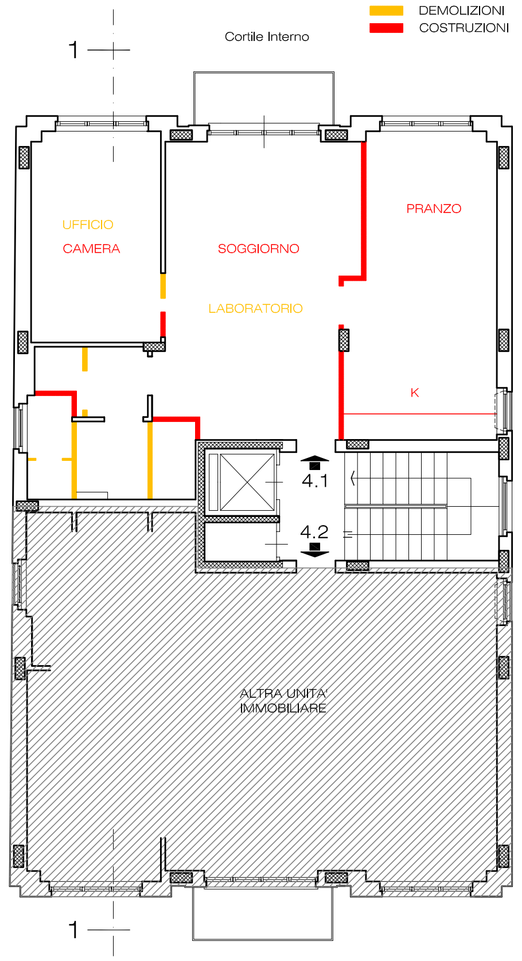

PROGETTO

VERIFICA SUP. AEROILLUMINANTI

UNITA' 4.1	SUP. PAVIM. (mq.)	1/8 SUP. PAVIM (mq.)	SUP. AEROILLUMIN. IN PROGETTO (mq.)
Soggiorno	29.20	3.65	6.12
Pranzo/Cucina	23.35	2.91	3.48
Camera	15.22	1.90	2.66
Bagno	7.20	0.90	aerazione forzata

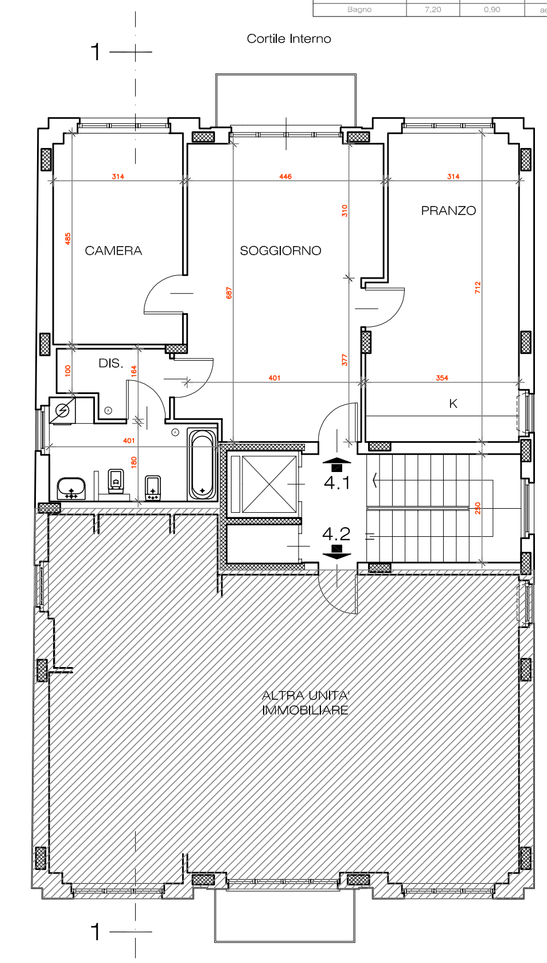

PIANO TERZO (4° f.t.)

STATO DI FATTO

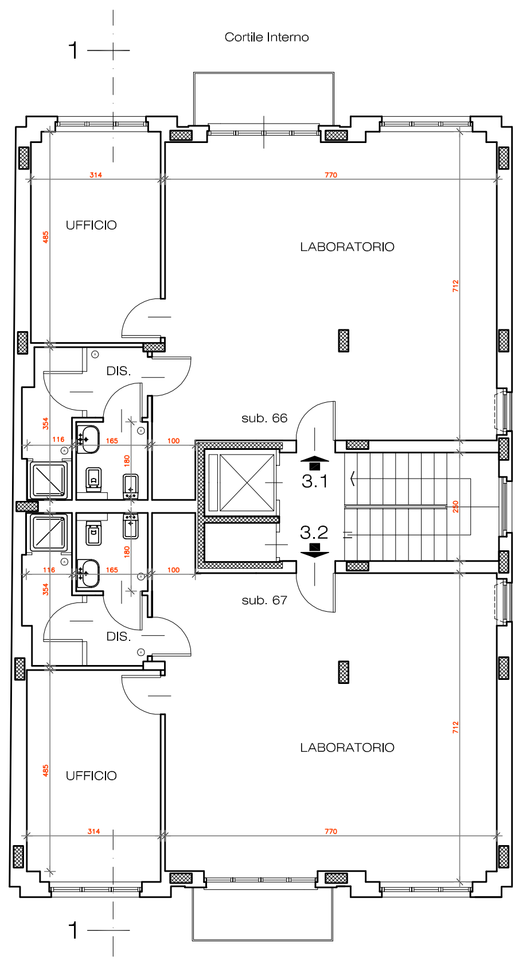

SOVRAPPOSIZIONE

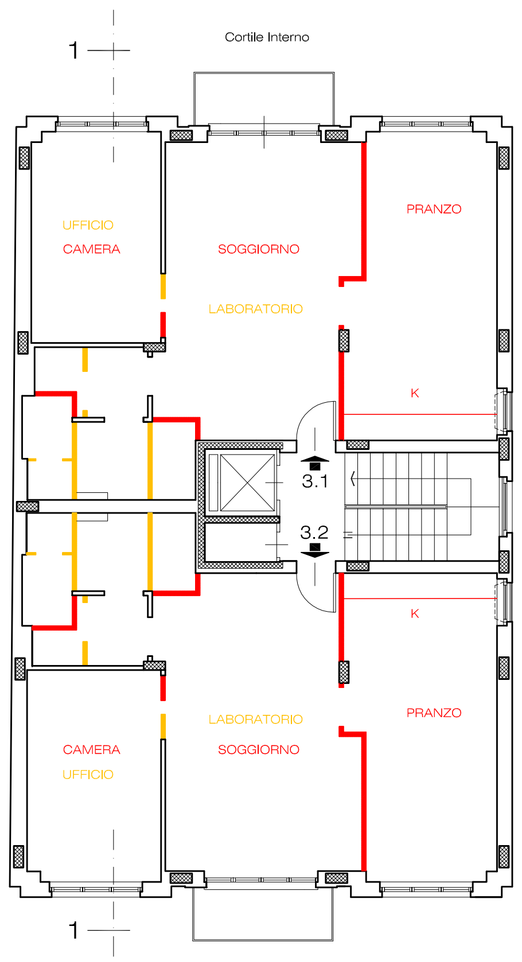

PROGETTO

VERIFICA SUP. AEROILLUMINANTI

UNITA' 3.1	SUP. PAVIM. (mq.)	1/8 SUP. PAVIM (mq.)	SUP. AEROILLUMIN. IN PROGETTO (mq.)
Soggiorno	29.20	3.65	6.12
Pranzo/Cucina	23.35	2.91	3.48
Camera	15.22	1.90	2.66
Bagno	7.20	0.90	aerazione forzata

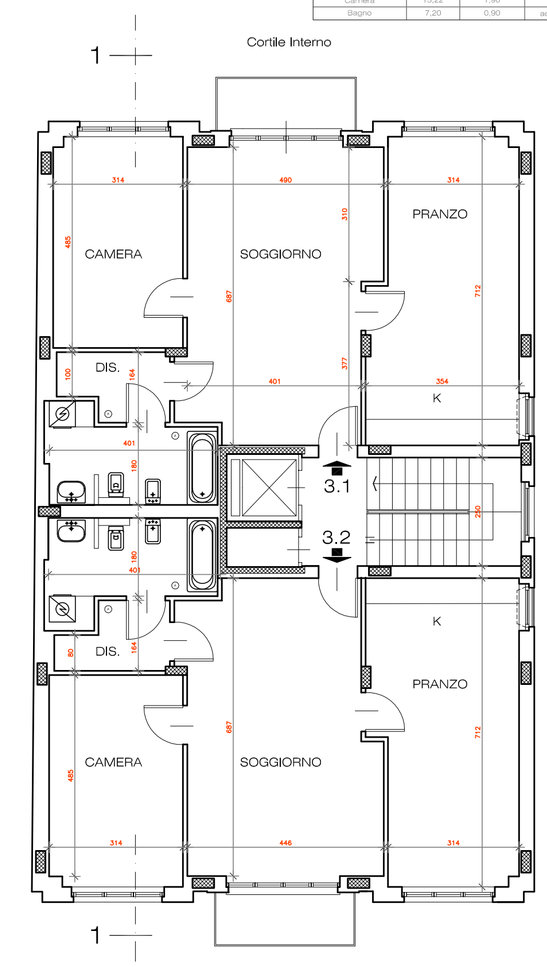

VERIFICA SUP. AEROILLUMINANTI

UNITA' 3.2	SUP. PAVIM. (mq.)	1/8 SUP. PAVIM (mq.)	SUP. AEROILLUMIN. IN PROGETTO (mq.)
Soggiorno	29.20	3.65	6.12
Pranzo/Cucina	23.35	2.91	3.48
Camera	15.22	1.90	2.66
Bagno	7.20	0.90	aerazione forzata