La Dirigente
sca Susanna RORATO

All. 1

DIREZIONE SERVIZI CULTURALI E AMMINISTRATIVI
AREA SPORT E TEMPO LIBERO
SERVIZIO GESTIONE SPORT

CONCESSIONE IMPIANTO SPORTIVO COMUNALE SITO IN TORINO, VIA SALBERTRAND 51 ALL'ASSOCIAZIONE NAZIONALE ALPINI – GRUPPO BORGATA PARELLA.

Premesso che la Città ha l'interesse di assegnare la gestione dell'impianto sportivo sito in via Salbertrand 51 con la presente scrittura privata non autenticata tra la **CITTA' DI TORINO**, con sede in piazza Palazzo di Città n. 1, Torino C.F. 00514490010 in questo atto rappresentata dal Dirigente del Servizio Contratti, Dr. **Giuseppe Bianciotto,** nato a Torino il 24 giugno 1954, domiciliato per la carica in Torino presso il Palazzo Municipale, in ottemperanza dell'art. 61, comma 2° del vigente Regolamento per la disciplina dei Contratti, approvato con deliberazione Consiglio Comunale 10 settembre 2012 (mecc. n. 2011 08018/003), esecutiva dal 24 settembre 2012 e l'**Associazione Nazionale Alpini – Gruppo Borgata Parella,** con sede in Torino, via Salbertrand 51, C.F. 80102480011, P.I. 10716610018 nella persona del Presidente Sig. Colle Renato Claudio, nato a Torino, in data 12/08/1953, residente a Torino, via Pacchiotti Giacinto n. 57, C.F. CLLCDR53M12L219U, come risulta da idonea certificazione acquisita agli atti del Comune, in esecuzione della deliberazione del Consiglio Comunale mecc. _____ approvata il _____ esecutiva dal _____.

Si conviene e si stipula quanto segue:

ART. 1
Descrizione dell'impianto

La Città di Torino assegna in concessione all'Associazione Nazionale Alpini – Gruppo Borgata Parella, di seguito denominata concessionario, l'impianto sportivo comunale sito in Torino, via Salbertrand 51, la cui consistenza di complessivi mq 1394 circa, come risulta dalla planimetria, che si allega al presente schema di concessione (**all.1/A**) è la seguente:

- un fabbricato ad uso sede sociale di circa 265 mq. composto al piano terreno da cucina, sala riunioni/ristoro, uffici, guardaroba, servizi igienici, al piano seminterrato ripostiglio, deposito e cantina;
- un fabbricato in muratura di circa 12 mq. ad uso servizi igienici privo di barriere architettoniche e deposito attrezzi;
- n. 4 campi per il gioco delle bocce in terra illuminati.

L'impianto è censito al catasto terreni al foglio 1172 Particella 1046 e al nuovo catasto edilizio urbano al Foglio 1172, Particella 1046, sub 1 categoria E/9 – pratica inventario della Città di Torino n. 10194 beni indisponibili gruppo 2 cat. 10.

Il concessionario effettuerà la gestione per lo svolgimento di attività sportive, ricreative, culturali nell'ambito delle funzioni societarie compatibili con l'impianto stesso e la sua destinazione.

L'immobile è concesso nello stato di fatto e di diritto in cui si trova.

La Città non è tenuta a risarcire alcun danno derivante da vizi o difetti dell'immobile o connessi all'utilizzo dello stesso, o di una sua parte, anche susseguente ai vizi e ai difetti stessi.

ART. 2
Lavori di adeguamento e miglioria
Nuove Opere

Eventuali lavori di miglioria dovranno essere realizzati dal concessionario con le modalità previste dalle Leggi e Regolamenti vigenti in materia.

In particolare dovrà provvedere all'eliminazione delle eventuali barriere architettoniche dall'impianto nonché alla messa a norma dello stesso.

Rientrano prioritariamente nei lavori di miglioria gli interventi volti al risparmio energetico ed utilizzo di fonti di energia alternativa e la realizzazione di opere e utilizzo di materiali aventi caratteristiche di ecosostenibilità.

La realizzazione di tali opere dovrà essere eseguita a totale cura e spese del concessionario previa presentazione del relativo progetto ai competenti Uffici del Comune di Torino.

Il concessionario dovrà munirsi delle necessarie autorizzazioni, con obbligo di adeguamento della scheda catastale dell'immobile e delle sue pertinenze al nuovo stato di fatto conseguente alla realizzazione delle opere a cura e spese del concessionario.

Le opere equiparabili ad interventi eseguiti direttamente dalla Città sono esenti dagli oneri concessori ex art. 17 comma 3, lettera c) del D.P.R. 380/2001.

La Città sarà manlevata da qualsiasi responsabilità derivante per incidenti o danni causati a terzi verificatesi nel corso di eventuali lavori.

La realizzazione di eventuali opere di miglioria dovrà essere eseguita a totale cura e spese del concessionario previa presentazione del progetto tecnico preliminare, computo metrico estimativo e cronoprogramma alla Circoscrizione IV per il preventivo nulla osta del Servizio Infrastrutture per il Commercio e lo Sport.

La realizzazione di tali opere dovrà essere eseguita a totale cura e spese del concessionario previa presentazione del relativo progetto tecnico definitivo, redatto da un professionista abilitato, relativo alle opere proposte che dovrà realizzare e relativi allegati (elaborati grafici, schede tecniche, relazioni, computo metrico estimativo, cronoprogramma), agli uffici competenti della Direzione Territorio ed Ambiente – Area Edilizia Privata, in piazza San Giovanni n. 5 – Torino, al fine di richiedere il permesso di costruire e/o altri titoli autorizzativi (Permesso di costruire, SCIA, CILA e altro).

Analogamente il concessionario è tenuto ad eseguire ciascuna opera, contenuta nel succitato progetto tecnico definitivo, entro i termini massimi che conseguono dai vari titoli edilizi, come previsti dalle suaccennate disposizioni di legge.

Il concessionario ha l'obbligo di comunicare alla Circoscrizione IV l'avvenuta presentazione della suddetta documentazione agli uffici competenti. Non è consentita al concessionario la presentazione di progetto tecnico ed allegati difformi da quelli proposti in sede di richiesta di parere.

La Città revocherà la concessione nel caso in cui non vengano richiesti il permesso di costruire e/o autorizzazione e/o le opere di cui sopra non siano ultimate nei modi e nel termine stabilito dal presente articolo. In caso di revoca il complesso dovrà essere restituito alla Civica Amministrazione entro un mese dalla richiesta, nello stato in cui si trova, libero da persone e da cose. Nulla sarà dovuto per le eventuali opere già realizzate.

Nel caso in cui il progetto preveda la realizzazione di opere in cui le singole categorie di lavori siano di importo superiore a euro 150.000,00, prima dell'inizio dei lavori il concessionario deve presentare alla Circoscrizione IV l'attestazione SOA, nelle categorie competenti, dell'esecutore degli interventi.

Il concessionario dovrà provvedere all'eliminazione delle eventuali barriere architettoniche dall'impianto nonché alla messa a norma dello stesso.

Il concessionario, in osservanza delle condizioni contrattuali, dovrà realizzare gli interventi con le modalità previste dalle Leggi e Regolamenti vigenti in materia tra i quali, qualora ne ricorressero le condizioni, quelli relativi ai vincoli sui beni architettonici e

paesaggistici di cui alla Legge 1089 del 1939 e s.m.i. e al Decreto Lgs. 22 gennaio 2004 n. 42 e s.m.i. (Codice dei Beni Culturali e del Paesaggio).

Restano a carico del concessionario il compenso spettante al progettista ed al direttore dei lavori, scelti dal concessionario tra i professionisti iscritti all'albo, e il costo delle pratiche obbligatorie all'aggiornamento catastale dell'impianto se necessario, per le modifiche eseguite.

Sarà inoltre a carico del concessionario il pagamento di ogni eventuale onere previdenziale ed assicurativo.

Il concessionario ha l'obbligo di comunicare alla Circoscrizione IV il raggiungimento del 50% dello stato di avanzamento lavori, al fine di permettere le necessarie verifiche che dovranno essere eseguite dalla Commissione di Controllo prevista dal Regolamento n. 295.

Il termine dei lavori dovrà essere comprovato da un collaudo effettuato da tecnico abilitato designato dalla Civica Amministrazione con spese a carico del concessionario (previe verifiche effettuate dagli uffici tecnici competenti della Città o da diverso soggetto individuato dalla medesima).

Le opere si intendono acquisite in proprietà del Comune di Torino per accessione, ai sensi dell'art. 934 del Codice Civile, senza che competa al concessionario alcuna indennità o compenso di sorta previsti dall'art. 936 del Codice Civile. Le opere stesse, equiparabili ad interventi eseguiti direttamente dalla Città, sono esenti dagli oneri concessori ai sensi dell'art. 17 comma 3 lettera c) del D.P.R. 6 giugno 2001 n. 380.

A seguito dell'esecuzione delle opere, il concessionario dovrà produrre l'attestato di prestazione energetica degli edifici, ai sensi della Legge Regionale n. 13 del 28 maggio 2007 e delle disposizioni attuative in materia di certificazione energetica degli edifici (D.G.R. n. 43-11965 del 4 agosto 2009 e D.G.R. n. 1-12374 del 20 ottobre 2009) della Regione Piemonte. L'attestato di certificazione energetica deve essere rilasciato da un professionista iscritto all'elenco regionale dei professionisti e dei soggetti abilitati al rilascio dell'attestato di certificazione energetica e reso disponibile prima del collaudo delle opere.

La Città sarà manlevata da qualsiasi responsabilità da incidenti o danni a terzi eventualmente verificatisi nel corso dei lavori.

I lavori, a carico del concessionario, per gli interventi proposti dovranno essere garantiti dal concessionario tramite polizza assicurativa o fidejussoria pari almeno al 10% dell'investimento proposto, al netto di IVA.

La suddetta polizza dovrà essere presentata agli uffici della Circoscrizione prima dell'inizio delle opere e ne costituisce condizione essenziale. Sarà svincolata da parte del medesimo servizio a lavori ed a collaudo regolarmente ultimati.

La capienza massima dell'impianto dovrà rispettare le norme vigenti. E' fatto obbligo all'aggiudicatario di munirsi, laddove previsto, del Certificato Prevenzione Incendi (CPI) o di altra documentazione sostitutiva ed è esclusiva incombenza dell'aggiudicatario stesso l'apertura dei locali agli utenti nella rigorosa osservanza di tutte le norme in materia di polizia amministrativa, sanità ed igiene, commercio, dei regolamenti comunali oltre che delle leggi nazionali e regionali che disciplinano le strutture ospitanti le attività sportive.

Si dà atto che in merito all'eventuale richiesta di fideiussione alla Città, da parte del concessionario a garanzia dei finanziamenti, la Civica Amministrazione non rilascerà fideiussione.

ART. 3
Durata

La concessione avrà la durata di anni 5 (cinque), con decorrenza, a tutti gli effetti giuridici, dalla data di esecutività della deliberazione del Consiglio Comunale che approva il presente disciplinare di concessione.

La concessione è subordinata all'autorizzazione, ai sensi del D. Lgs. 22 gennaio 2004, n. 42, art. 12 (procedimento per la verifica dell'interesse culturale dei beni mobili ed

immobili) da parte del Ministero per i Beni e le Attività Culturali (Direzione Regionale per i Beni Culturali e Paesaggistici del Piemonte) e della Soprintendenza per i beni architettonici e il Paesaggio, qualora ne ricorressero le condizioni.

Il concessionario si impegna a provvedere alla presentazione della documentazione e alla sottoscrizione del contratto nei tempi stabiliti e comunicati dal Servizio Contratti. La mancata sottoscrizione del contratto da parte del futuro concessionario verrà intesa dalla Città come perdita di interesse della concessione dell'impianto sportivo.

ART. 4
Canone

Il canone annuo dovuto dal concessionario alla Città, con decorrenza dalla data esecutività del provvedimento consiliare di approvazione del presente disciplinare, è pari ad €/anno 4.228,00, oltre a I.V.A. 22% pari ad € 930,16, per un totale di € 5.158,16, corrispondente ad €/anno 1.333,00, oltre a I.V.A. 22% pari ad euro 293,26, per la parte ad uso sportivo e pari ad €/anno 2.895,00, oltre a I.V.A. 22% pari ad euro 636,90, per la parte commerciale, per un totale complessivo di €/anno 4.228,00 oltre a I.V.A. 22% pari ad euro 930,16, sulla base della relazione di perizia del Servizio Valutazioni della Direzione Edifici Municipali, Patrimonio e Verde con nota prot. n. 17168 del 18/12/2015 assunta dalla Circoscrizione in data 23/12/2015 prot. n. 13954, e corrispondente ad un abbattimento del 90% del canone patrimoniale della parte sportiva quantificato in euro/anno 13.330,00 e del 70% del canone patrimoniale della parte commerciale, quantificato in euro/anno 9.650,00, da versare in 4 (quattro) rate trimestrali anticipate all'Ufficio Cassa della Circoscrizione 4.

Il canone è stato stabilito in base all'art. 11 del Regolamento Comunale n. 295 valutando:

- il contenuto sociale della proposta di concessione;
- la tipologia dell'impianto;
- la superficie utilizzata ad uso commerciale e ad uso sportivo;
- la collocazione territoriale;
- l'analogia con altri impianti similari;
- il permanere della valenza sociale e del ruolo aggregativo svolto sul territorio.

Detto canone sarà rivalutato annualmente in base agli aggiornamenti ISTAT e potrà essere oggetto di rideterminazione a seguito di Leggi sopravvenute ovvero di adozione, da parte degli organi comunali competenti, di atti amministrativi o regolamentari in materia di concessioni di impianti sportivi. E' altresì previsto che nel caso la Città effettui opere di miglioria nell'impianto in concessione, a proprie spese, il canone potrà essere rivisto.

La Città, pertanto, potrà ridefinire con il concessionario l'importo del canone, riservandosi la facoltà di recesso con preavviso di almeno tre mesi, ai sensi dell'art.1373 del Codice Civile, in caso di mancata accettazione del nuovo canone, senza indennizzo alcuno, salvo il riconoscimento degli eventuali lavori di miglioria effettuati dal concessionario, e autorizzati dall'Amministrazione Comunale, e non ancora ammortizzati, valutati con idonea perizia dall'Ufficio Tecnico Comunale competente.

ART. 5
Finalità sociali

Il concessionario metterà gratuitamente a disposizione della Città, delle scuole cittadine e dei Servizi Sociali della Circoscrizione il complesso sportivo nelle mattine dal lunedì al venerdì dalle ore 8.30 alle ore 12.30, previa richiesta all'Ufficio Sport circoscrizionale che ne darà comunicazione al concessionario.

La Città si riserva il diritto di disporre del complesso sportivo per scopi e manifestazioni organizzate in proprio o da essa patrocinate (con preavviso di 15 gg.) nella ragione di 15 (quindici) giornate annue, con utilizzo gratuito, feriali e festive. Il concessionario non potrà opporsi alla piena disponibilità dell'impianto a favore della Città se

non in casi gravi e motivati di precedenti programmazioni di iniziative sportive di particolare rilievo o di attività agonistiche programmate con Federazioni ed Enti sportivi.

Il concessionario potrà in via occasionale disporre gratuitamente, per le proprie attività in qualità di sezione dell'Associazione Nazionale Alpini sezione di Torino, e previa richiesta alla Circoscrizione, del campo di calcio in terra confinante con la propria struttura. Resta inteso che dopo l'utilizzo, il concessionario dovrà restituire l'area alla Città in perfetto stato di pulizia e sgombro di ogni materiale o attrezzatura eventualmente depositati.

Inoltre la concessione potrà essere sospesa per un periodo non superiore a tre mesi nel caso di eventi sportivi di carattere sovracomunale organizzati dalla Città che necessitino dell'utilizzo dell'impianto sportivo. In tal caso, l'Amministrazione, dopo avere con congruo anticipo informato il concessionario, si assumerà l'obbligo del pagamento delle utenze dell'impianto durante il periodo della sospensione. Per detto periodo di sospensione il concessionario non avrà l'obbligo del versamento del canone.

ART. 6
Orario apertura

Il concessionario effettuerà la gestione destinando le risorse umane necessarie, senza alcun onere a carico della Città. L'orario di apertura dell'impianto dovrà garantire la possibilità di accesso nelle fasce orarie di maggior richiesta.

Il concessionario si impegna a garantire la presenza di almeno un responsabile dell'Associazione per la sorveglianza, anche turnificando, durante l'orario di apertura.

In ossequio al disposto della Legge 447/95 "Legge Quadro sull'Inquinamento Acustico", del D.P.C.M. del 14.11.1997 relativo alla "Determinazione dei valori limite delle sorgenti sonore", della Legge Regionale 52/2000 recante "Disposizioni per la tutela dell'ambiente in materia di inquinamento acustico" e degli artt. 44 e 45 del Regolamento Comunale di Polizia Urbana, l'orario di conclusione dell'attività sportiva svolta nell'impianto dovrà avvenire entro le ore 22.00.

L'impianto sportivo, in orario dalle 22.00 alle 23.00, fatte salve diverse disposizioni degli uffici comunali competenti, potrà essere utilizzato e destinato ad attività sportiva non rumorosa e senza la presenza di pubblico o servizio di arbitraggio. Per ottenere tale proroga il concessionario dovrà presentare al Servizio Adempimenti Tecnico-Ambientali della Città richiesta scritta per l'autorizzazione in deroga ai sensi dell'art. 6 della Legge 447/95, limitatamente a casi eccezionali legati allo svolgimento di partite o iniziative sportive di finale di torneo o di campionato.

Il mancato rispetto della tutela delle occupazioni o del riposo delle persone provocato da immissioni moleste eccedenti la normale tollerabilità è inquadrabile nel mancato rispetto della salute del cittadino che la Costituzione riconosce e tutela in via prioritaria, senza che si renda necessario il richiamo all'art. 844 del Codice Civile. Tale mancato rispetto può determinare, sussistendone i presupposti, la configurabilità degli estremi del reato di cui all'art. 659 del Codice Penale. L'Amministrazione Comunale potrà a tal fine imporre prescrizioni o motivate limitazioni sentiti i Servizi competenti.

ART. 7
Tariffe

Per l'utilizzo degli impianti e delle strutture il concessionario applicherà le tariffe approvate dalla Civica Amministrazione, nonché le agevolazioni previste ed applicabili in virtù delle disposizioni regolamentari della Città in merito alle tariffe per l'uso degli impianti sportivi comunali.

I relativi importi saranno introitati dal concessionario a parziale copertura delle spese di gestione.

In ottemperanza alla normativa vigente, la vendita dei biglietti ed in genere di tutti i servizi dovrà essere attestata con il rilascio della corrispondente ricevuta fiscale e/o scontrino di cassa e/o fattura (quando richiesta dalla normativa vigente).

I ragazzi di età inferiore ai 12 anni potranno sempre assistere gratuitamente alle manifestazioni sportive.

Spetta al concessionario l'obbligo di indicare ben in vista, all'interno dell'impianto, le tariffe applicate.

ART. 8
Pubblicità e Segnaletica

La pubblicità cartellonistica, fonica o di qualunque altro tipo, sia all'interno della struttura che nelle aree esterne ad essa pertinenti, sarà consentita previa autorizzazione della Civica Amministrazione e previo pagamento degli oneri tributari previsti dalla normativa vigente, ai sensi dell'art. 3 comma 3 del Regolamento Comunale n. 335 per l'applicazione del canone sulle iniziative pubblicitarie.

In linea generale si stabilisce che:

- il materiale pubblicitario dovrà essere a norma antincendio, non contundente ed installato in modo tale da non ostacolare la visione degli spettatori né poter essere divelto e usato in modo improprio o pericoloso;
- il concessionario, responsabile della sicurezza, della manutenzione, nonché del decoro delle proprie installazioni pubblicitarie, si assume ogni responsabilità civile e patrimoniale per eventuali danni che dalle installazioni medesime possano derivare a terzi, esonerando in tal modo la Civica Amministrazione da ogni e qualsiasi responsabilità;
- l'Amministrazione ha diritto a far diffondere gratuitamente e con precedenza assoluta, su ogni altra attività di informazione o comunicazione, i comunicati e gli avvisi che ritiene necessari o ad esporre cartellonistica.

La Civica Amministrazione si riserva, in particolare, la facoltà di installare, lungo il lato prospiciente la pubblica via, impianti pubblicitari da utilizzare ai sensi di quanto previsto dal Regolamento Comunale Pubbliche Affissioni, il cui contenuto non pregiudichi l'attività del concessionario e senza che ciò comporti alcun corrispettivo per lo stesso.

Il concessionario dovrà obbligatoriamente affiggere, in modo visibile, un cartello di dimensioni concordate con la Città recante, dopo la dicitura: "Città di Torino" l'indicazione del concessionario, l'orario di apertura e di chiusura, le discipline sportive svolte nell'impianto e le agevolazioni praticate.

Il concessionario è tenuto a realizzare a proprie spese ed esporre presso l'impianto un certo numero, concordato con la Città, di striscioni, manifesti e/o cartellonistica, contenenti il logo cittadino e/o circoscrizionale. In casi eccezionali tale materiale potrà essere fornito dalla Civica Amministrazione.

Qualora i mezzi pubblicitari esposti contengano indicazione di sponsor e/marchi commerciali verrà applicata la normativa prevista dall'art. 22 del Regolamento n. 335, ad esclusione degli sponsor che prestino servizi o effettuino manifestazioni a favore della Città.

Eventuali orari di apertura degli impianti riservati a particolari categorie sociali dovranno essere esposti nelle bacheche.

Il concessionario è tenuto ad affiggere in apposita bacheca, all'interno della propria sede sociale, copia degli statuti societari e dei regolamenti di polizia urbana e di ordine pubblico al fine di prevenire attività e comportanti illeciti da parte dei partecipanti e dei frequentatori in genere.

ART. 9
Obblighi assicurativi

Il concessionario risponderà di tutti gli atti o fatti connessi all'attività di gestione e del comportamento del proprio personale, dei soci o di altri cittadini presenti nell'impianto a vario

titolo per le mansioni assunte e si obbliga a tenere la Civica Amministrazione sollevata ed indenne da qualsiasi responsabilità civile e penale, od azione presente o futura, per danni di qualsiasi genere, comunque derivanti, anche nei confronti di terzi, per effetto della concessione.

Il concessionario è responsabile dei danni arrecati a persone o cose, in conseguenza dell'attività o omissioni svolte nell'esercizio della concessione.

L'Amministrazione non assume mai, in alcun caso, sia sul piano assicurativo che per qualsiasi altro rapporto giuridico, la qualità di coobbligato solidale per qualsivoglia obbligazione del concessionario.

Su tutti i beni destinati direttamente o indirettamente alla gestione, il concessionario dovrà sottoscrivere adeguate garanzie assicurative ed in particolare:

1. per concessioni di durata inferiore o pari ad anni 5: dovrà stipulare una polizza "rischio locativo". A tal proposito il concessionario è edotto che non potrà richiedere alla Città rimborsi assicurativi per spese di manutenzione ordinaria e straordinaria di sua competenza previste a suo carico dal contratto, inferiori alla franchigia contrattuale prevista dai contratti comunali che attualmente è pari a euro 9.500,00=. Pertanto il concessionario, salvo la stipulazione di una propria idonea polizza, sarà tenuto ad adempiere ai propri obblighi manutentivi senza alcun ristoro assicurativo da parte della Città;
2. per concessioni di durata superiore ad anni 5: dovrà stipulare una polizza "all risks" contro i rischi di incendio ed eventi accessori, anche di tipo catastrofale, nulla escluso né eccettuato.

Nelle polizze di assicurazione dei beni deve essere stabilito che, in caso di sinistro, il risarcimento liquidato in termini di polizza sarà dalla Compagnia Assicuratrice liquidato direttamente al Comune di Torino; ove il valore da risarcire per danni arrecati a persone e/o cose ecceda i singoli massimali coperti dalle predette polizze, l'onere relativo dovrà intendersi a totale carico del Concessionario.

Il concessionario dovrà altresì stipulare una polizza assicurativa di Responsabilità Civile (R.C.) verso terzi e prestatori d'opera sulla base dell'afflusso medio dell'utenza all'impianto.

Nella polizza assicurativa relativa a R.C. verso terzi e prestatori d'opera deve essere stabilito che il concessionario provvede alla copertura assicurativa dei rischi connessi alla esplicazione della propria attività nell'ambito comunale per danni che comunque possono derivare a terzi, considerando terzi tra di loro anche i propri dipendenti e il Comune di Torino.

Copia di dette polizze assicurative dovranno essere depositate presso gli uffici della Circoscrizione 4 prima della sottoscrizione del contratto.

Con cadenza annuale dovrà essere inviata alla Circoscrizione 4 copia della quietanza dei pagamenti dei ratei assicurativi.

Nel caso in cui il concessionario uscente risulti aggiudicatario, dette polizze dovranno essere consegnate entro 15 (quindici) giorni dalla comunicazione dell'aggiudicazione con sospensiva di efficacia.

ART. 10
Custodia

Il concessionario provvederà alla custodia e alla vigilanza dell'immobile, degli impianti, delle attrezzature nonché all'apertura e chiusura dell'impianto mediante proprio personale.

Il concessionario si assume, in via diretta ed esclusiva, ogni responsabilità civile e penale derivante dall'operato, anche omissivo, delle persone designate per la custodia e la vigilanza e per qualsiasi azione o intervento effettuato che sia causa di danno alla funzionalità degli impianti o alle attrezzature.

ART. 11
Obblighi Previdenziali

Al personale dipendente ed ai soci lavoratori del concessionario impiegati presso l'impianto dovrà essere applicata la vigente normativa sul lavoro e/o sulla Cooperazione e sulla Previdenza Sociale.

La Civica Amministrazione potrà chiedere la consegna dell'elenco dei lavoratori occupati e/o avviati al lavoro nel complesso sportivo nonché della documentazione comprovante versamenti previdenziali e assistenziali a loro favore.

La Civica Amministrazione potrà in ogni caso revocare la concessione prima della naturale scadenza nel momento in cui gli organi di controllo preposti dalla legislazione e dalla regolamentazione vigente abbiano ravvisato, accertato e sanzionato definitivamente irregolarità direttamente imputabili al concessionario, circa il rispetto della normativa previdenziale, assistenziale ed antinfortunistica nell'impiego degli addetti all'impianto in argomento (soci, dipendenti, collaboratori od operanti a qualsivoglia titolo).

ART. 12
Obblighi sulla sicurezza

Il concessionario è esclusivo responsabile dell'osservanza di tutte le disposizioni in materia di prevenzione, protezione e sicurezza del lavoro contenute nel D.Lgs. 81/2008 e s.m.i., con conseguente redazione del D.V.R. (Documento Valutazione del Rischio) di cui agli artt. 28 e 29 del D.Lgs 81/2008.

Il concessionario è tenuto a predisporre, ai sensi della vigente normativa, il D.U.V.R.I. (Documento Unico di Valutazione dei Rischi da Interferenze) in caso di affidamento a imprese appaltatrici o a lavoratori autonomi di lavori effettuati all'interno dell'impianto sportivo.

Il concessionario è tenuto ad avviare le procedure, adottare le misure e predisporre tutte le attività, gli atti e i provvedimenti previsti dal D.Lgs. 81/2008 e s.m.i. per quanto concerne la sicurezza e l'igiene nei locali, nonché tutti gli atti e le azioni previste nei riguardi dei lavoratori dipendenti, degli utenti, del pubblico e dei visitatori.

ART. 13
Interventi edilizi - Divieti

E' fatto divieto al concessionario, durante tutto il periodo della concessione, di eseguire interventi edilizi e modifiche dei locali interni, delle aree esterne e di ogni struttura presenti al momento della consegna dell'impianto, e/o effettuare costruzioni di nuovi manufatti mobili o stabili, anche se trattasi di opere temporanee, senza specifica autorizzazione formale rilasciata dalla Circoscrizione 4 e dal Servizio Infrastrutture per il Commercio e lo Sport.

Per l'esecuzione delle opere formalmente autorizzate è necessario attivare la procedura di cui all'art. 2.

Rimane fermo che tutte le opere inerenti ad interventi edilizi di qualunque tipologia effettuate in assenza di regolari permessi di costruire o titoli autorizzativi non ritenute conformi alle autorizzazioni o concessioni amministrative secondo le normative vigenti da parte degli uffici competenti della Direzione Territorio ed Ambiente – Area Edilizia Privata, dovranno essere rimosse a cura e spese del concessionario, al fine di ripristinare lo stato dei luoghi esistente alla consegna dell'impianto.

Tutte le opere regolarmente eseguite si intendono acquisite in proprietà del Comune di Torino per accessione, ai sensi dell'articolo 934 del Codice Civile, senza che competa al concessionario alcuna indennità o compenso di sorta previsti dall'articolo 936 del Codice Civile. Le opere stesse, equiparabili ad interventi eseguiti direttamente dalla Città, sono esenti dagli oneri concessori ai sensi dell'art. 17 comma 3 lettera c) del D.P.R. 6 giugno 2001 n. 380.

ART. 14
Divieto di subconcessione

Il concessionario non potrà cedere ad altri, né in tutto né in parte, la concessione in oggetto a nessun titolo e per nessuna ragione.

Nessuna area e/o nessun locale dell'impianto potranno essere utilizzati per finalità diverse da quelle previste dalla concessione, se non previo consenso scritto dalla Civica Amministrazione dietro motivata richiesta.

ART. 15
Bar ed esercizi pubblici

Nell'immobile è attualmente presente attività di ristoro.

Il concessionario potrà gestire direttamente il servizio bar e ristoro od affidarlo a terzi, nel rispetto di tutti i requisiti soggettivi e oggettivi previsti dalle norme commerciali, dalle norme igienico-sanitarie e dalle norme relative alla disciplina sulla preparazione e somministrazione di alimenti e bevande, fornito dei necessari permessi previsti; il bar e ristoro dovrà essere riservato ai frequentatori dell'impianto ai sensi dell'art. 8 comma 6 lettera i) della Legge Regione Piemonte 29.12.2006, n. 38 e s.m.i. Qualora l'esercizio di somministrazione alimenti e bevande, in quanto fisicamente separabile dalla parte sportiva dell'impianto, sia aperta al pubblico, è necessario ottenere la preventiva autorizzazione da parte della Circoscrizione 4 e successivamente la preventiva autorizzazione amministrativa prevista per l'insediamento delle attività di somministrazione di alimenti e bevande, nel rispetto della normativa vigente in materia e dei criteri di programmazione commerciale approvati dalla Città di Torino.

Nel caso di affidamento a terzi, muniti dei necessari requisiti, il concessionario dovrà richiedere alla Circoscrizione 4 la necessaria e preventiva autorizzazione. Copia del relativo contratto dovrà essere preventivamente depositata presso la Circoscrizione 4. Il concessionario dovrà indicare in modo ben visibile presso l'impianto e, ove presente, sul proprio sito web il nominativo del soggetto affidatario della gestione del bar e ristoro.

Il soggetto affidatario di cui al comma precedente si obbliga a tenere l'Amministrazione sollevata da ogni responsabilità, anche nei confronti di terzi, per tutti gli atti e fatti che dovessero derivare dall'esercizio della predetta attività. Tale esonero da responsabilità dovrà essere specificamente previsto ed accettato, mediante doppia sottoscrizione, dal soggetto affidatario nel contratto di affidamento con il concessionario.

Qualora nell'ambito della gestione della concessione, per la sua attività commerciale, l'esercizio di somministrazione di bevande e alimenti si trasformi di fatto in attività rivolta anche al pubblico, o vengano a svolgersi attività rivolte a un pubblico indifferenziato, la Civica Amministrazione provvederà alla rivalutazione del canone riferito ai locali adibiti a bar e ristoro.

ART. 16
Manutenzione

Durante la concessione sono a carico del concessionario tutte le spese relative alla manutenzione ordinaria e straordinaria dell'impianto sportivo, dei manufatti, delle attrezzature, delle recinzioni e ogni altra manutenzione connessa o pertinente con la gestione degli stessi, nonché gli interventi di messa a norma della struttura e degli impianti secondo la normativa vigente. Il concessionario dovrà, annualmente, produrre dettagliata relazione scritta alla Circoscrizione 4 circa gli interventi effettuati.

Gli interventi agli impianti elettrici e tecnologici dovranno essere preventivamente autorizzati dal Servizio Infrastrutture per il Commercio e lo Sport e dalla Società Iride Servizi.

Per un elenco completo di tutte le opere di manutenzione ordinaria e straordinaria in carico al concessionario, si rimanda all'art. 3 del D.P.R. 6 giugno 2001 n° 380 "Testo Unico delle disposizioni legislative e regolamentari in materia edilizia" ed alle Norme Urbanistico Edilizie di Attuazione e Schede normative allegate al P.R.G.C. Torino, artt. 4a e 4b.

Sono a carico della Città le spese di ristrutturazione, definibili come rilevanti interventi sulle componenti di tipo strutturale essenziali dell'impianto, purché non derivanti da una mancata o inadeguata attuazione dei suddetti interventi manutentivi da parte del concessionario.

Sono altresì a carico del concessionario lo sgombero neve e la pulizia dei marciapiedi perimetrali dell'impianto, che dovrà essere in perfette e costanti condizioni di pulizia e di decoro.

La manutenzione delle componenti arboricole e floreali e dei manti erbosi compete esclusivamente al concessionario, rimanendo in capo alla Città esclusivamente la potatura degli alberi ad alto fusto, previa segnalazione del concessionario. Rimane, peraltro, in capo al concessionario, ai sensi dell'art. 2051 del Codice Civile, la piena responsabilità per fatti lesivi a danno di terzi a cui la Città resta in ogni caso estranea. Affinché il Civico Servizio Tecnico competente possa curare la potatura degli alberi ad alto fusto, questi dovranno essere in ogni tempo accessibili ai mezzi operativi specifici (trattori, ecc.). Qualora ciò non fosse possibile, la spesa per la rimozione degli ostacoli di qualunque natura sarà posta a totale carico del concessionario.

Qualora il concessionario non rispetti tale obbligo di collaborazione e accessibilità, il Servizio Tecnico competente, previa comunicazione al concessionario, non provvederà alla cura delle alberate la cui manutenzione e responsabilità civile e penale per eventuali eventi dolosi o colposi o danni verrà assunta ad ogni effetto a carico esclusivo del concessionario.

Il Servizio competente procederà ai sensi dell'art. 27 comma 11 del N.U.E.A. del vigente P.R.G. a rilevare le eventuali alberature di alto fusto esistenti, indicandole nelle planimetrie e documentandole fotograficamente; particolare cura dovrà essere posta da parte del concessionario nella tutela delle specie botaniche e arboricole pregiate esistenti, oltre che nella salvaguardia degli apparati radicali in occasione dei lavori di risistemazione dell'impianto. Le nuove piantumazioni non potranno essere realizzate se non previamente autorizzate dal Servizio Tecnico competente, a seguito di presentazione di una relazione tecnica dei lavori da eseguire.

ART. 17
Utenze e tassa raccolta rifiuti

L'onere relativo alle utenze viene così ripartito, con decorrenza dalla data esecutività del provvedimento consiliare di approvazione del presente disciplinare, tenuto conto che attualmente é presente un'attività di bar-ristoro:

1) a carico del concessionario:
   - il 20% delle spese relative a energia elettrica, consumo idrico, riscaldamento e gas cottura della parte sportiva, quantificata nel 70% della quota complessiva annua, oltre al 100% delle spese relative a energia elettrica, consumo idrico, riscaldamento e gas cottura per la parte non sportiva, quantificata nel restante 30%, per un totale pari al 44% del consumo totale di energia elettrica, consumo idrico, riscaldamento e gas cottura;
   - interamente le spese telefoniche e la tassa raccolta rifiuti.

2) a carico della Città:
   - l'80% delle spese relative a energia elettrica, consumo idrico, gas cottura e riscaldamento della parte sportiva, corrispondenti al 56% della spesa complessiva.

   Le utenze risultano come meglio specificato:
   - Acqua - Codice Utente 0010020990/831 n. contatore 441326723, intestato all'Associazione Nazionale Alpini, ente erogatore SMAT;
   - Energia elettrica – n. contatore 013216 codice cliente 10412772 codice utenza

21336702 Pod IT020E00484731, intestato all'Associazione Nazionale Alpini – Gruppo Borgata Parella, ente erogatore IREN;

- Gas uso riscaldamento n. contatore 58896826 n. utenza 120239346601, PDR 09951202393466 intestato all'Associazione Nazionale Alpini – Gruppo Borgata Parella, ente erogatore ENI.

Le utenze sono ad uso esclusivo della bocciofila Associazione Nazionale Alpini – Gruppo Borgata Parella.

I contatori continueranno ad essere intestati al concessionario e la Circoscrizione provvederà ad effettuare il rimborso due volte l'anno, sulla base della presentazione delle relative fatture.

I contatori o dispositivi di misurazione dovranno essere tenuti accessibili in ogni momento nel caso di verifiche o controlli da parte dell'Amministrazione Comunale.

Eventuali aumenti dei costi delle utenze derivanti da interventi di manutenzione o incrementi di servizio effettuati dal concessionario saranno interamente a carico del medesimo, cui è fatto obbligo di segnalare ogni attività svolta che possa comportare un aumento di fabbisogno delle utenze. L'Amministrazione Comunale si riserva di verificare, senza indugio e in ogni momento ritenuto utile, i flussi di utenze e le relative documentazioni.

Il concessionario, nel caso di impianti dotati di illuminazione notturna o copertura stagionale, dati in uso a terzi, deve riscuotere la tariffa oraria con le modalità previste all'art. 7 e rendicontare mensilmente alla Circoscrizione 4 tali introiti attraverso copie di ricevute fiscali, matrici di scontrini di cassa o copie di fatture o, in caso di utilizzo gratuito, mediante dichiarazione di gratuità rilasciata dal soggetto beneficiario. La differenza tra la tariffa ordinaria e la tariffa maggiorata, con riferimento alla medesima fascia temporale d'utilizzo, sarà dedotta dalla quota annuale a carico della Città. In caso di inosservanza a tali disposizioni la Città non si assume il carico dei costi relativi alle utenze di cui al primo comma del presente articolo.

ART. 18
Controlli

Un'apposita Commissione di Controllo verificherà periodicamente, con cadenza almeno annuale, la puntuale osservanza della concessione relazionando al Presidente della Circoscrizione.

I Funzionari Comunali incaricati avranno libero accesso, in ogni momento, agli impianti per verifiche e controlli sulla ottemperanza alle normative vigenti, sulla concessione, gestione, impiantistica, manutenzione ed eventuali lavori di miglioria durante lo svolgimento delle attività stesse. Più in generale potranno verificare, in ogni momento, anche attraverso l'acquisizione, l'accesso e la consultazione, il rispetto di tutte le obbligazioni derivanti dalla concessione.

ART. 19
Obblighi a carico del concessionario

Per quanto riguarda le transazioni relative ai pagamenti, dovranno essere rispettate le disposizioni previste dall'art. 3 della Legge 136/2010 e s.m.i. in materia di tracciabilità dei flussi monetari. In caso di inadempimento degli obblighi di cui al succitato art. 4 si applicherà alla concessione la clausola risolutiva espressa ai sensi dell'art. 1456 del Codice Civile.

Il concessionario dovrà comunicare, entro trenta giorni, alla Circoscrizione eventuali variazioni relative alle cariche sociali e trasmettere annualmente, entro 30 giorni dalla scadenza dell'anno di vigenza della concessione, il rendiconto della gestione complessiva, resa ai sensi dell'art. 47 della Legge 445/2000, con una dettagliata esposizione delle attività svolte e dei costi e ricavi (per gli impianti con attività sportiva e commerciale, anche con contabilità separata delle due attività) dell'impianto oggetto di concessione.

ART. 20
Penali e Revoca

Nel caso di mancata presentazione del rendiconto di gestione di cui al precedente art. 19 e/o nei casi di accertati inadempimenti rilevati a seguito di controlli di cui al precedente art. 18 e/o qualunque negligenza nella buona conduzione dell'impianto e/o qualunque violazione della concessione, sarà richiesto il pagamento, a favore della Civica Amministrazione, di una somma di denaro a titolo di penale pari al canone annuo di concessione che potrà essere triplicata in caso di reiterati inadempimenti, a seguito di relazione specifica redatta dalla Commissione di Controllo.

Qualora l'inadempimento abbia carattere grave o prosegua indipendentemente da quanto previsto dal comma precedente, la Civica Amministrazione potrà dichiarare, previa diffida da parte degli uffici competenti, la revoca della concessione con provvedimento amministrativo motivato.

La revoca della concessione avrà effetto immediato, fatta salva comunque la possibilità per la Città di richiesta di risarcimento danni. Nulla invece sarà riconosciuto al concessionario a qualsiasi titolo.

Sono considerate cause legittime di revoca:

- reiterati ed accertati inadempimenti o gravi negligenze nella manutenzione ordinaria e straordinaria;
- grave compromissione delle condizioni igienico-sanitarie o di sicurezza dell'impianto, in particolare nei servizi igienici, spogliatoi, docce;
- gravi inadempimenti relativamente all'attuazione del programma di opere di investimento di cui al precedente art. 2;
- gravi inadempimenti relativamente all'attuazione di opere e/o interventi edilizi di cui al precedente art. 13, con mancato ripristino della situazione precedente all'effettuazione di tali opere;
- reiterato mancato pagamento dei canoni di concessione e/o delle utenze;
- mancata sottoscrizione del contratto o omessa o tardiva presentazione della documentazione richiesta dalla Città da parte del concessionario, previa diffida espressa, con termine non superiore ai 30 giorni;
- altri inadempimenti degli obblighi a qualsivoglia titolo previsti dalla concessione o riconducibili alla stessa.

Per esigenze di interesse pubblico la concessione potrà essere revocata con un preavviso di mesi tre, con il conseguente riscatto anticipato delle eventuali opere di miglioria apportate all'impianto dal concessionario e non ancora ammortizzate.

La revoca sarà altresì applicabile in caso di mancata accettazione della rivalutazione del canone concessorio e dell'onere delle utenze poste a carico della Città, così come previsto ai precedenti artt. 4, 15 e 17.

ART. 21
Risoluzione anticipata della concessione

Il concessionario ha facoltà di richiedere la risoluzione anticipata della concessione con obbligo di preavviso di mesi sei. In tal caso la Città provvederà all'incameramento della cauzione e all'acquisizione di tutte le opere realizzate, fermo restando il diritto a favore della Città all'eventuale risarcimento dei danni, laddove imputabili al concessionario.

Pari facoltà di risoluzione, con il preavviso di cui sopra, è prevista a favore della Civica Amministrazione con il conseguente riscatto anticipato delle opere di miglioria apportate all'impianto e risarcimento degli eventuali danni a favore del concessionario.

E' altresì previsto il recesso da parte della Città, così come indicato al precedente art.4.

ART. 22

Presa in consegna e restituzione impianto

All'esecutività del provvedimento consiliare di approvazione della concessione, si procederà alla consegna dell'impianto al concessionario, redigendo apposito verbale che riporterà, oltre alla consistenza degli eventuali beni mobili, anche una descrizione delle condizioni edilizie ed igienico-sanitarie dell'immobile. Copia del suddetto verbale dovrà essere inviata alla Direzione Finanza - Servizio Ispettorato.

La Città non sarà tenuta a risarcire alcun danno derivante da vizi o difetti dell'area e delle sue pertinenze connessi all'utilizzo dello stesso o di una sua parte anche susseguente ai vizi o difetti stessi.

Alla scadenza della concessione, o in caso di revoca o risoluzione anticipata della stessa, l'immobile, comprensivo di eventuali attrezzature e di arredi di proprietà comunale, dovrà essere riconsegnato alla Città in normale stato d'uso e manutenzione, libero da persone o cose non di proprietà della Città, entro tre mesi.

All'atto della restituzione dell'impianto da parte del concessionario sarà redatto apposito verbale che riporterà, oltre alla consistenza degli eventuali beni mobili di proprietà comunale, fatta constare da apposito verbale, anche una sommaria descrizione sulle condizioni edilizie ed igienico-sanitarie della struttura. Copia del suddetto verbale dovrà essere inviato alla Direzione Finanza – Servizio Ispettorato.

ART. 23

Rinnovo

Alla scadenza della concessione la stessa non si rinnoverà automaticamente ma potrà essere rinnovata con apposito provvedimento amministrativo che ne potrà rivedere i termini, e secondo quanto previsto all'art. 6 del Regolamento Comunale n. 295.

La richiesta di rinnovo dovrà essere inoltrata alla Circoscrizione 4 almeno 180 giorni prima della scadenza della concessione. In fase di richiesta di rinnovo il concessionario dovrà produrre idonea ed articolata relazione scritta in merito alla gestione in scadenza ed in particolare dovrà indicare gli specifici impegni assunti per il finanziamento degli oneri di gestione e per gli ulteriori investimenti eventualmente previsti.

La concessione non potrà essere rinnovata qualora le condizioni previste dalla precedente concessione non siano state tutte interamente rispettate. A tal fine potranno essere espletati idonei controlli da parte degli Uffici comunali competenti.

ART. 24

Cauzione definitiva

Il concessionario costituisce cauzione definitiva, prima della sottoscrizione del contratto, di € 2.579,08 tramite polizza assicurativa o fideiussione bancaria o versamento al Civico Tesoriere della Città, a garanzia dell'adempimento degli obblighi contrattuali.

Nell'ipotesi che venga scelto di prestare la garanzia sopraccitata mediante polizza assicurativa o fideiussione bancaria, la stessa dovrà contenere espressamente le seguenti clausole:

"La Compagnia si obbliga, anche in deroga alle condizioni generali, a soddisfare le obbligazioni **a prima richiesta** del Comune di Torino, senza facoltà di opporre alcuna eccezione relativa al rapporto di provvista e/o valuta, incluse quelle indicate dall'art. 1945 c.c., con esclusione, altresì, del beneficio di escussione di cui all'art. 1944 c.c. Lo svincolo della presente polizza/fideiussione sarà effettuato mediante restituzione del presente documento, da parte del Comune garantito, recante annotazione di svincolo, ovvero con dichiarazione rilasciata dal Comune stesso, che liberi il fideiussore da ogni responsabilità in ordine alla garanzia prestata. Il pagamento delle somme dovute in base alla presente polizza/fideiussione sarà effettuato dalla Compagnia entro il termine massimo di quindici giorni dal ricevimento della richiesta del beneficiario. Ogni effetto della presente

polizza/fideiussione cesserà un mese dopo la riconsegna dell'impianto, comprovata da apposito verbale di cui all'art. 22."

La fideiussione, a scelta del concessionario, potrà essere inoltre rilasciata dagli intermediari finanziari iscritti nell'elenco speciale di cui all'articolo 107 del decreto legislativo 1° settembre 1993, n. 385, che svolgono in via esclusiva o prevalente attività di rilascio di garanzie, a ciò autorizzati dal Ministero dell'economia e delle finanze.

Copia di dette cauzioni definitive dovrà essere depositata presso l'Ufficio Sport della Circoscrizione 4 prima della stipula del contratto di concessione.

La cauzione garantirà per il mancato od inesatto adempimento di tutti gli obblighi assunti dal concessionario, anche per quelli a fronte dei quali è prevista l'applicazione delle penali di cui all'art. 20.

Qualora la garanzia dovesse ridursi per effetto dell'applicazione delle penali, o per qualsiasi altra causa, la Città richiederà il reintegro della stessa per una somma di pari importo.

Nel caso di reiterati inadempimenti di una sola o più obbligazioni assunte dal concessionario e fatti salvi i maggiori diritti della Città, sarà disposto l'incameramento della cauzione definitiva.

Lo svincolo della polizza/fidejussione sarà effettuato mediante restituzione del relativo documento, da parte del Comune garantito, recante annotazione di svincolo, ovvero con dichiarazione rilasciata dal Comune stesso, che liberi il fidejussore da ogni responsabilità in ordine alla garanzia prestata.

ART. 25
Trattamento dei dati personali.

Ai sensi dell'art. 13 del D.Lgs 196/2003 (Codice in materia di protezione dei dati personali) i dati personali, forniti e raccolti in occasione della concessione in oggetto, saranno trattati esclusivamente in funzione della medesima e saranno conservati presso la Civica Amministrazione. Il trattamento dei dati personali viene eseguito sia in modalità automatizzata che cartacea. In relazione ai suddetti dati l'interessato può esercitare i diritti di cui all'art. 7 del D.Lgs 196/2003.

Incaricato del trattamento dei dati è il Dirigente del Servizio Gestione Sport Dr.ssa Susanna Rorato e il Dirigente di Area Circoscrizionale Dr. Umberto Magnoni.

ART. 26
Efficacia

Il presente atto, mentre vincola fin d'ora il concessionario, non vincola l'Amministrazione Comunale se non al momento dell'esecutività della deliberazione approvante la concessione di cui trattasi.

L'efficacia del presente atto è subordinata all'approvazione da parte del Consiglio Comunale.

ART. 27
Spese d'atto

Le spese di atto, di contratto di registrazione e conseguenti saranno a carico del concessionario.

Agli effetti fiscali si precisa che, avendo ad oggetto prestazioni soggette ad I.V.A., il presente atto sarà registrato solo in caso d'uso, ai sensi dell'art. 5 del D.P.R. 26/4/86, n. 131.

ART. 28
Controversie

Nell'ipotesi di eventuali controversie il concessionario dovrà eleggere domicilio legale in Torino ed il Foro competente sarà quello di Torino.

ART. 29
Norma di rinvio

Per tutto quanto non espressamente disciplinato e previsto nel presente contratto, si rinvia alle normative nazionali, regionali e locali vigenti, in quanto applicabili.

Responsabile del Procedimento è la Dirigente del Servizio Gestione Sport Dr.ssa Susanna Rorato.

Torino,.....

Per la Città di Torino
.....

Il Presidente
Associazione Nazionale Alpini
Gruppo Borgata Parella

Ai sensi degli artt. 1341 e 1342 c.c. il concessionario dichiara di accettare quanto disposto dagli artt. 4, 7, 9, 12, 16, 17, 20 e 21 della presente concessione.

Torino,.....

Il Presidente
Associazione Nazionale Alpini
Gruppo Borgata Parella

PROGETTO - scala 1:200

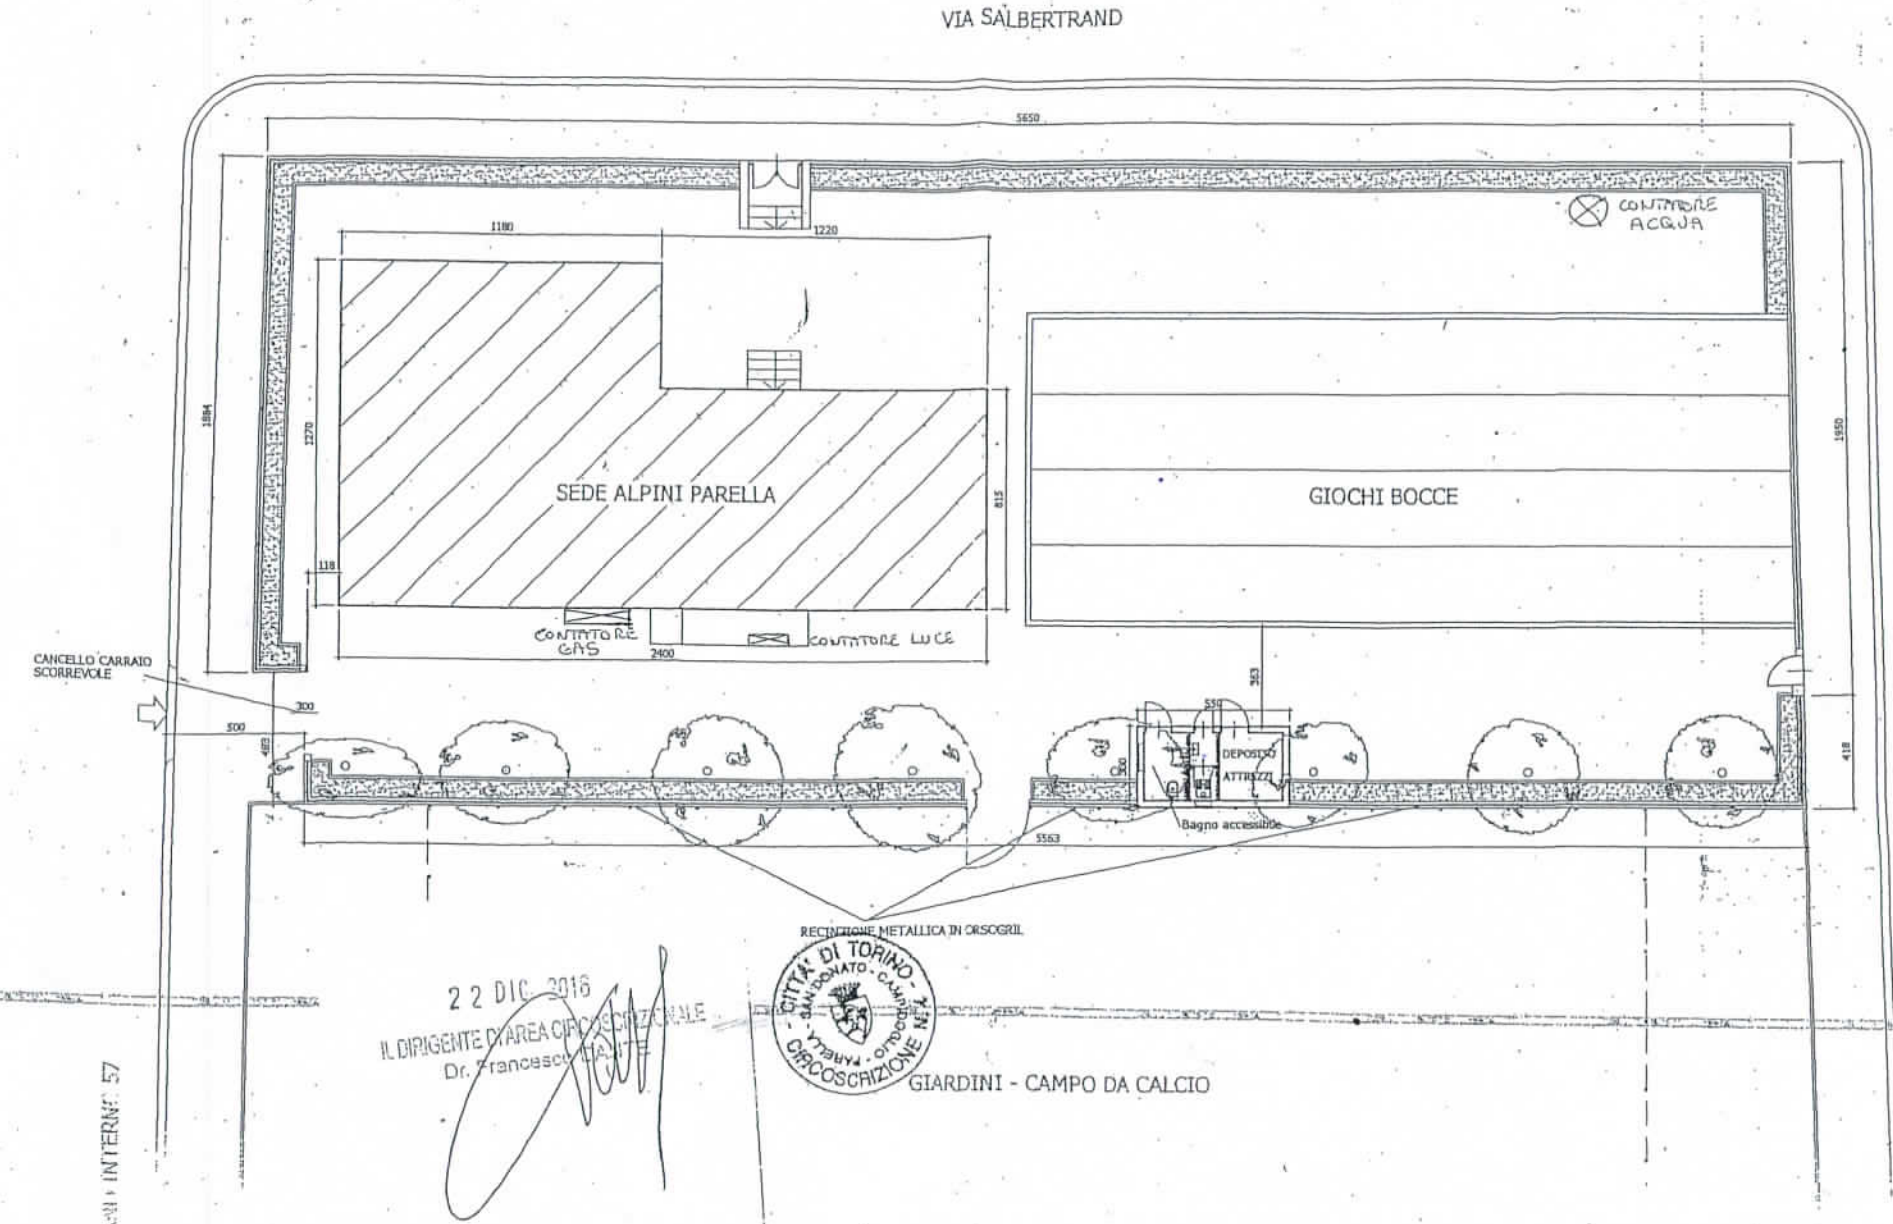

All. 1/A

La Dirigente
ssa Susanna Roman[illegible]