




PERCORSI PER ASSICURARE LA VISITABILITA' DEGLI SPAZI ESTERNI



ROTAZIONE CONSENTITA A DISABILI IN CARROZZINA



PARCHEGGIO DISABILI

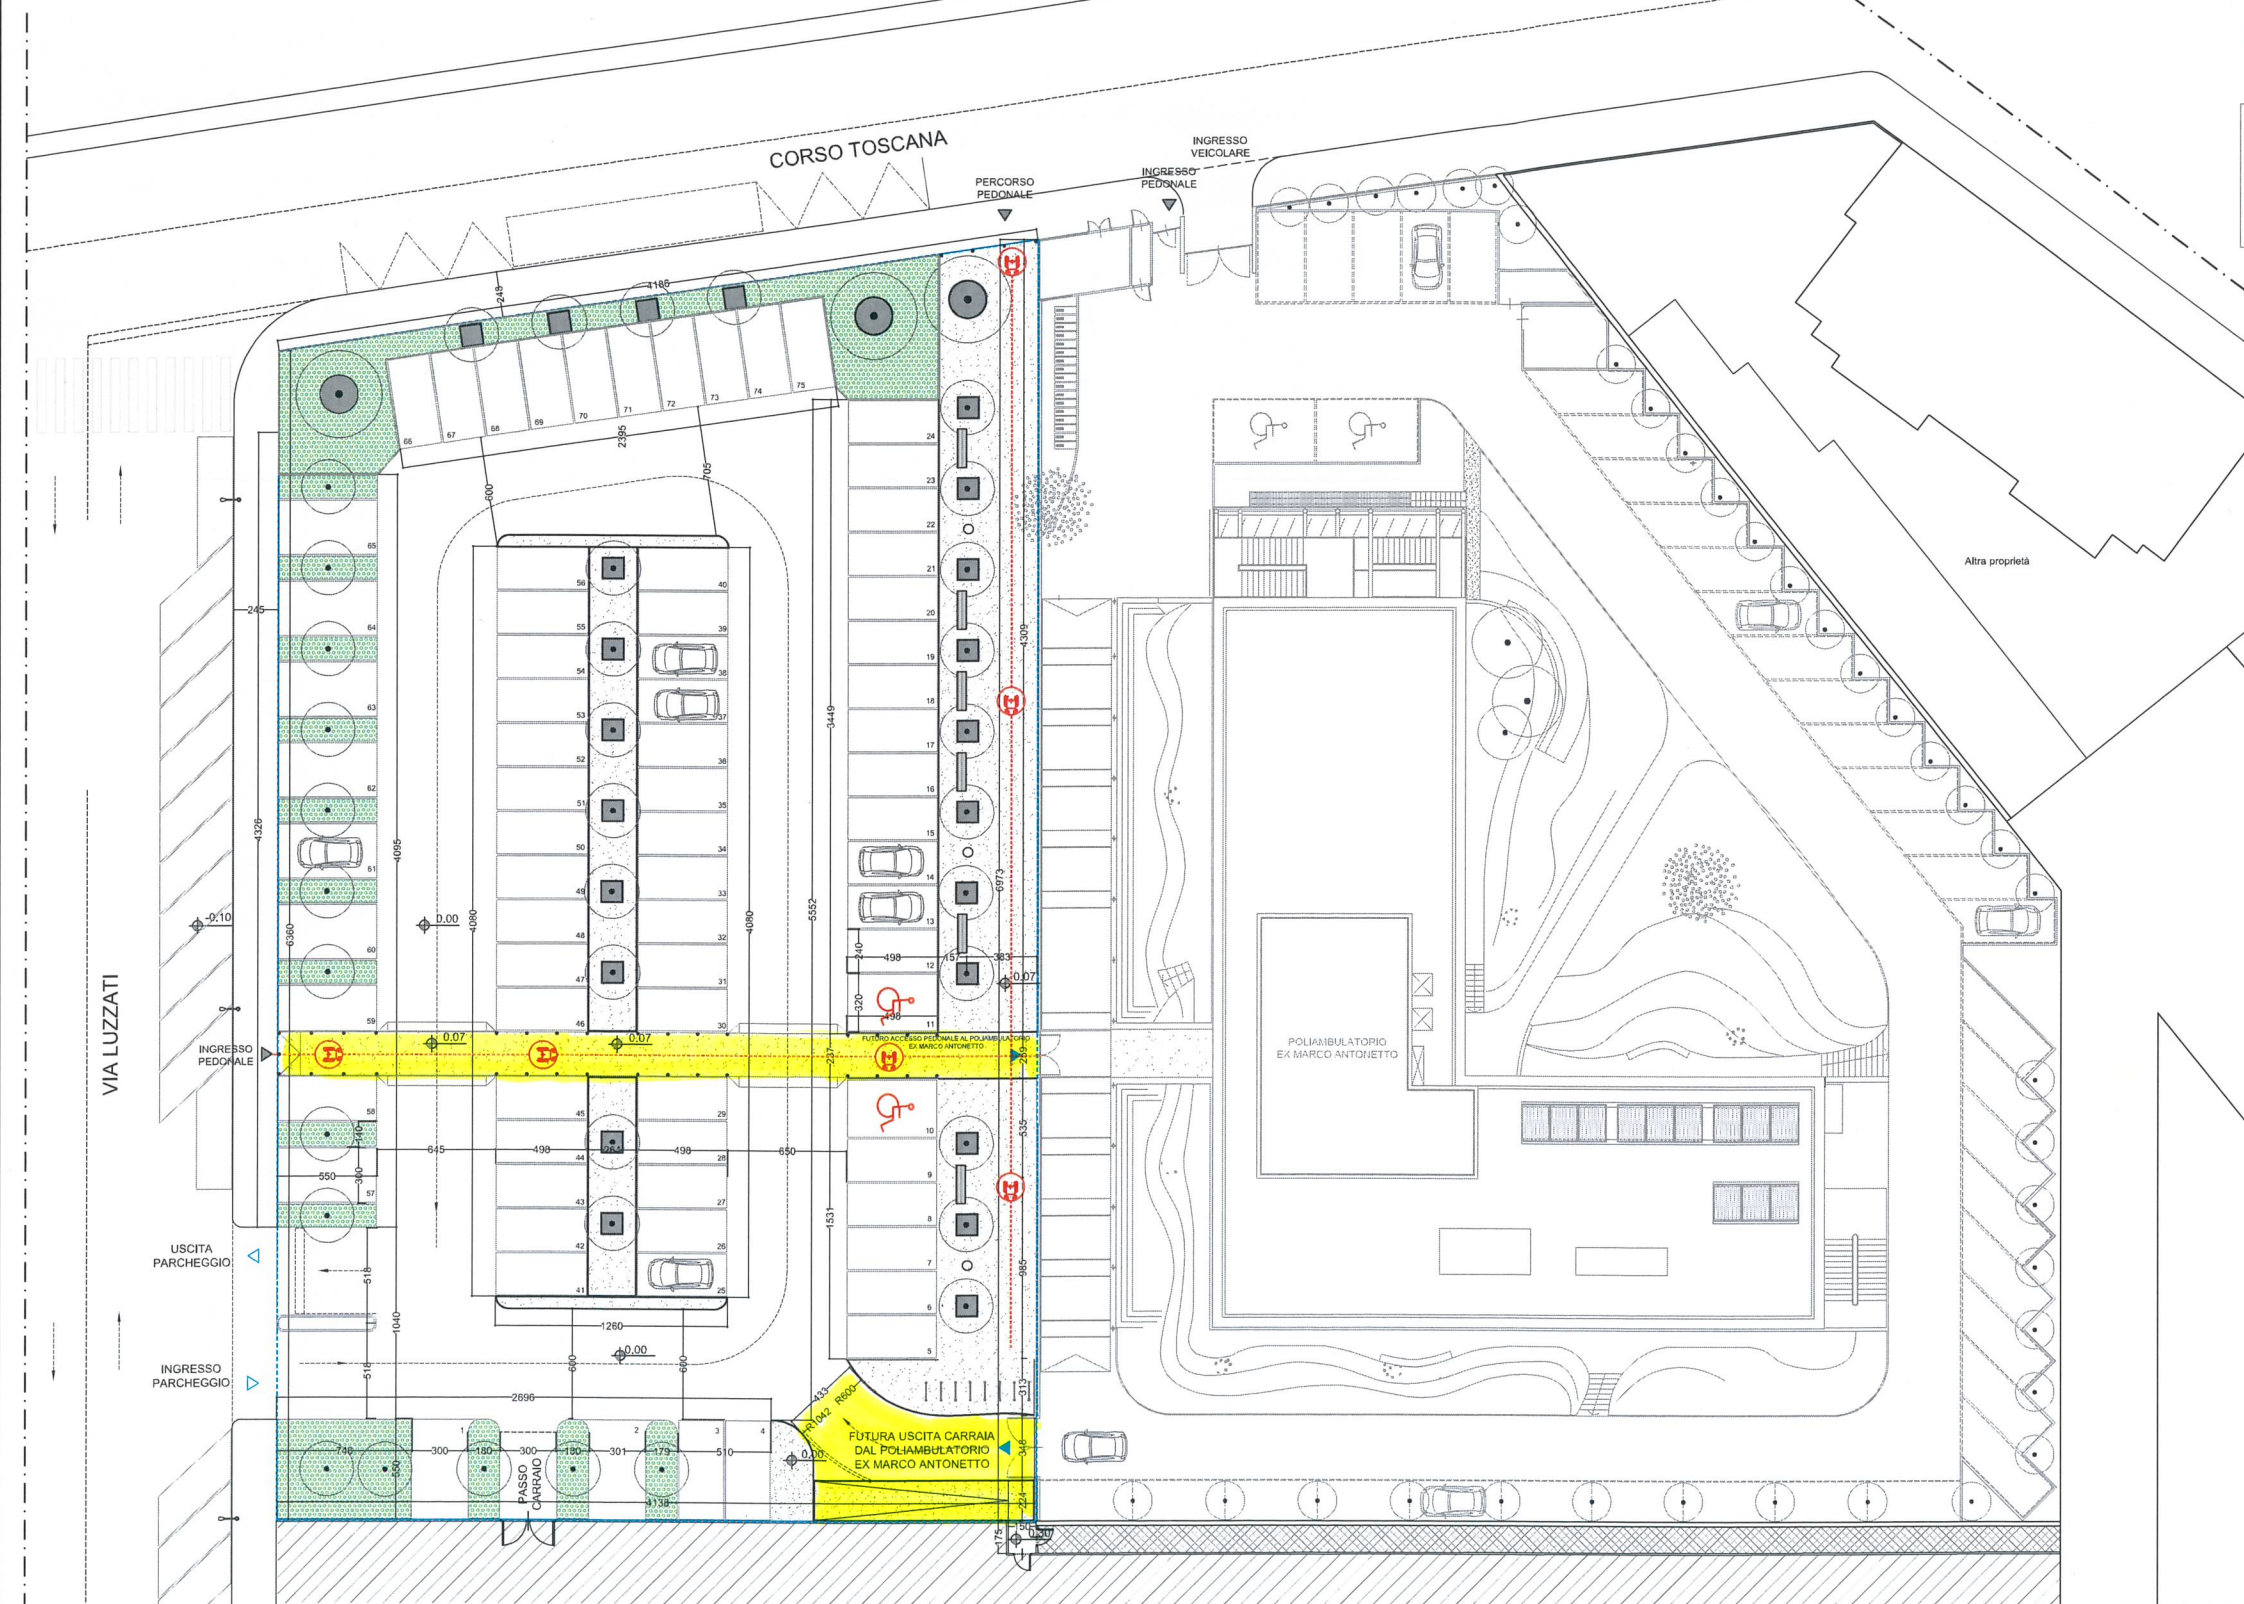

PLANIMETRIA SUPERAMENTO BARRIERE ARCHITETTONICHE - Scala 1:200

|   |  |   |  |
|---|--|---|--|
|   |  | <p>COMUNE DI TORINO</p>   |  |
| <p><b>NUOVO POLIAMBULATORIO EX ISTITUTO MARCO ANTONETTO</b><br/><b>OPERE COMPLEMENTARI</b></p>                                                                 |  |   |  |
| <p><b>PROGETTO DEFINITIVO</b></p>   |  |   |  |
| <p>Costituzione ATI tra Impresa e sub Raggruppamento Tra Professionisti</p>                                                                                    |  |   |  |
| <p><b>Mandatario:</b></p> <p><b>TECNELIT</b><br/>Tecnelt S.p.A. - via Nazario Sauro 26, 10093 C.so<br/>tel. 0114545801 - fax 0114545802<br/>www.tecnelt.it</p> |  | <p><b>Mandanti - costituendo sub RTP:</b></p> <p><b>Sintecna s.r.l.</b> - corso Massimo d'Azeglio 118, 10126 Torino<br/>prof. Ing. Paolo Napoli<br/>Ing. Consuelo Orca</p> <p><b>Lageard Architettura</b> - via Cavour 10, Torino<br/>Ing. Matteo Bili</p> <p><b>Prodin s.r.l.</b> - via Po 10, Torino<br/>Ing. Mauro Burdesi</p> <p><b>Ing. Giorgio Bo</b> - via Po 10, Torino</p> |  |
| <p><b>PROGETTAZIONE</b></p> <p><b>PROF. ING. PAOLO NAPOLI</b><br/>n. 3316</p>                                                                                  |  | <p><b>PROF. ING. GIORGIO BO</b><br/>n. 1319</p>   |  |
| <p><b>Responsabile del procedimento</b></p> <p>S.C.R. Piemonte S.p.A.</p>                                                                                      |  |   |  |
| <p>versione</p> <p>data</p> <p>oggetto</p>   |  | <p>LA</p> <p>SI</p> <p>SI</p> <p>red.</p> <p>ver.</p> <p>appr.</p>   |  |
| <p>file</p> <p>840_D_OC_AR_06_A.PDF</p>   |  | <p>scala</p> <p>1:200</p>   |  |
| <p>OPERE COMPLEMENTARI</p> <p>PARCHEGGIO PUBBLICO</p> <p>SUPERAMENTO BARRIERE ARCHITETTONICHE</p>                                                              |  | <p>elaborato</p> <p><b>D</b></p> <p>OC_AR06A</p>   |  |