




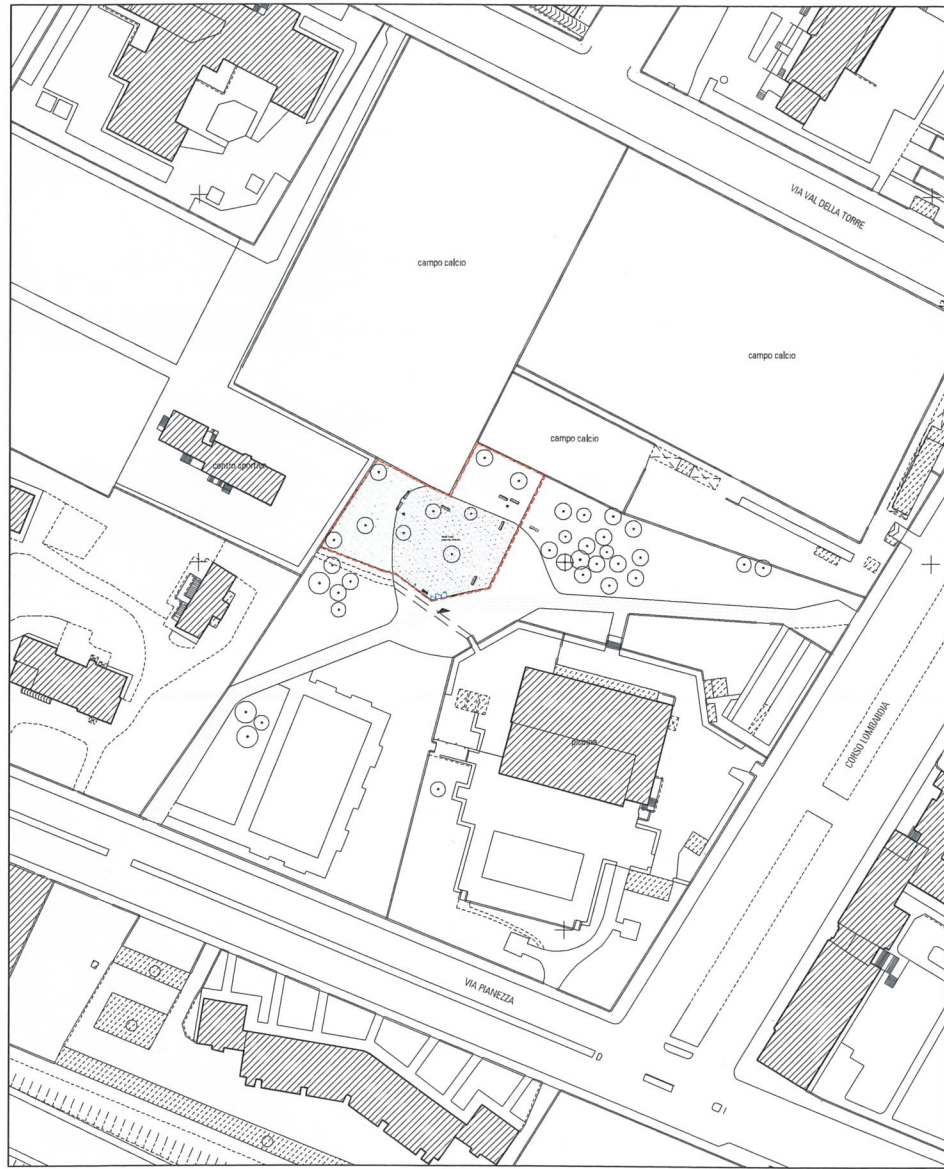


PLANIMETRIA DELL'INTERVENTO - Scala 1:1000

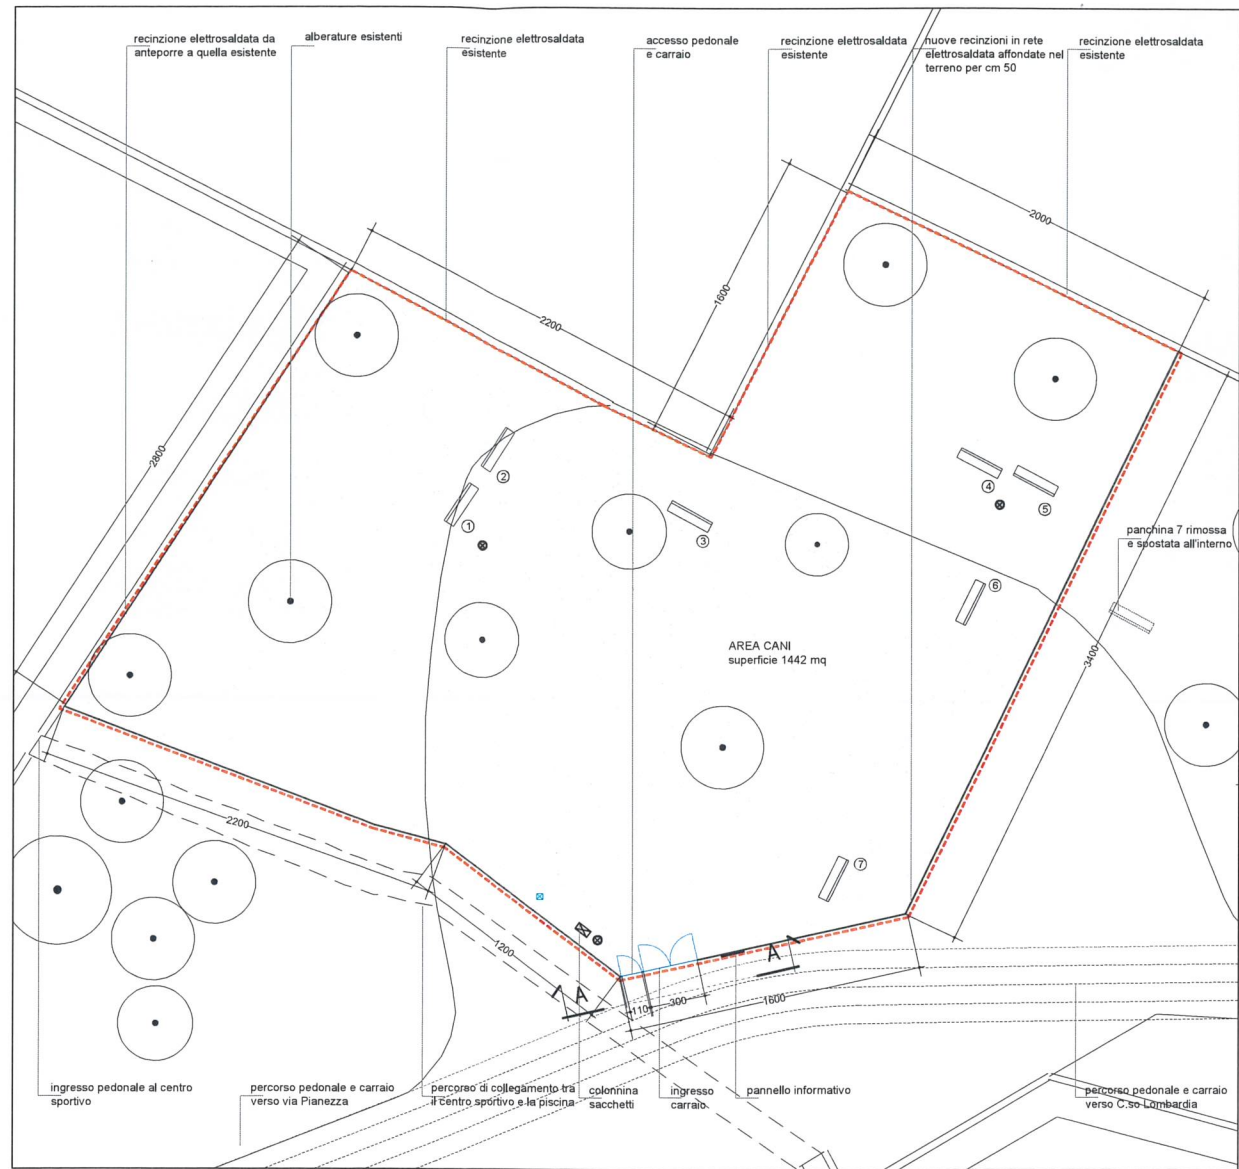

PIANTA - Scala 1:200

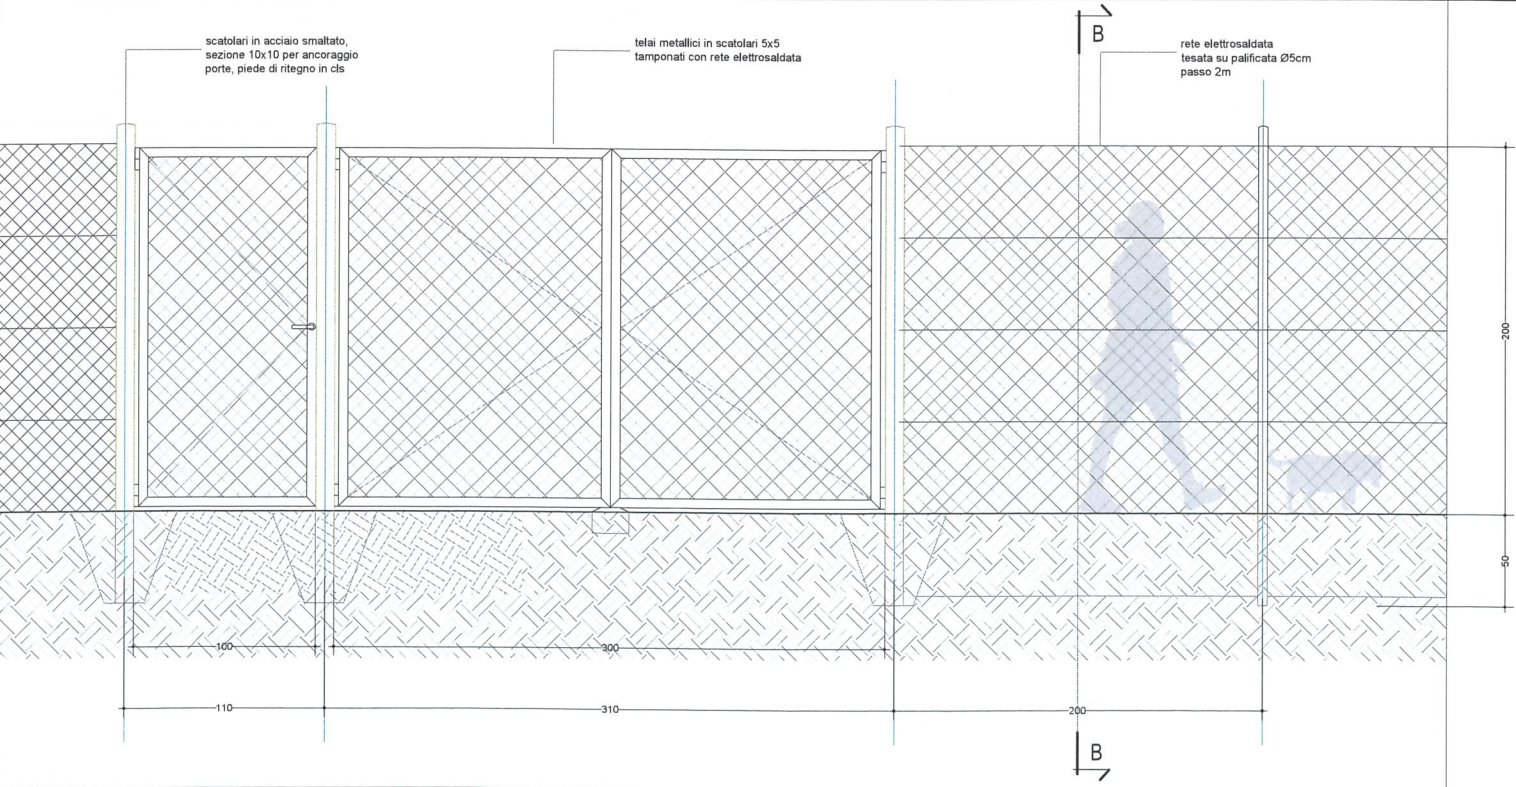


PROSPETTO A-A - Scala 1:20

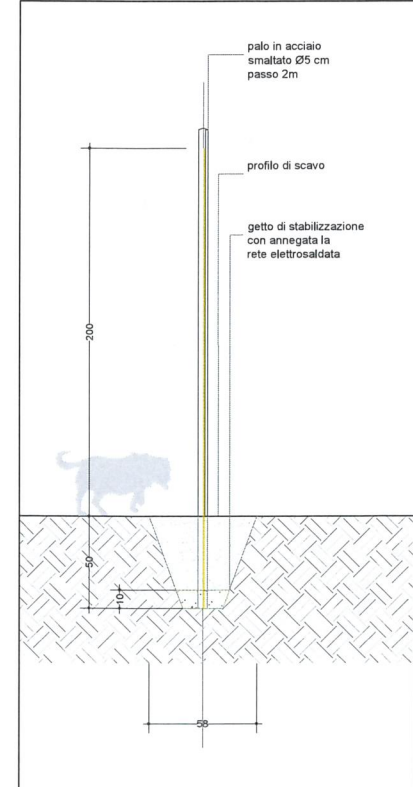

SEZIONE B-B - Scala 1:20

- LEGENDA**
- LIMITE DELL'INTERVENTO
 - NUOVA RECINZIONE IN RETE ELETTROSALDATA TESATA SU PALI PASSO 2m
 - DISPENSER DI SACCHETTI
 - CESTINI RIFIUTI
 - PANNELLO INFORMATIVO
 - PANCHINE
 - FONTANELLA
 - ALBERATURE ESISTENTI

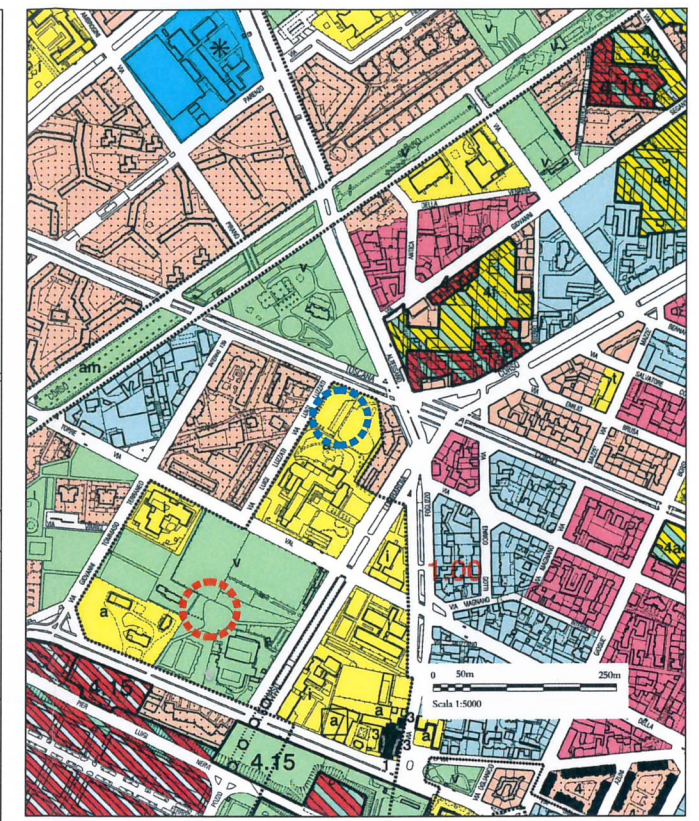

ESTRATTO P.R.G.C. - Tavola n° 1 Foglio n°4B - Scala 1:5000

Nuova posizione Area Cani
Attuale posizione Area Cani

Il Dirigente
Dott.ssa Magda IGUERA

SCR
PIEMONTE
Società di Consulenza e Progettazione

COMUNE DI TORINO

ASL TO2 Azienda Sanitaria Locale - Torino Nord

**NUOVO POLIAMBULATORIO EX ISTITUTO MARCO ANTONETTO
OPERE COMPLEMENTARI**

PROGETTO DEFINITIVO

Costituente ATI tra Impresa e sub Raggruppamento Tra Professionisti

Mandatari:

TECNELIT
S.p.A. - via Nazario Sauro 25, 10083 Collegno (TO)
tel. 0114545801 - fax 0114545802
www.tecnelit.it

Mandatari - costituendo sub RTP:

Sinleca s.r.l. - corso Massimo d'Azeglio 118, 10126 Torino
prof. ing. Paolo Nasci
ing. Consuelo Orta

Lageard Architettura - via Ciriaco 4, Torino
arch. Michele Lageard

Prodini s.r.l. - via Pio VII 127, Torino
ing. Matteo Bo

Ing. Mauro Burdese - corso Matteotti 31, Torino
Ing. Giorgio Bo - via Pio VII 127, Torino

Responsabile del procedimento
S.C.R. Piemonte S.p.A.

A.	03/03/2014	EMMISSIONE	LA	SI	SI
versione	data	oggetto	red.	ver.	appr.
file	840_D_OC_D_003_A.PDF		scala	VARIE	

**OPERE COMPLEMENTARI
PROGETTO RICOLLOCAZIONE AREA CANI
PLANIMETRIE PROSPETTO E SEZIONE**

elaborato **D**
OC_D03A

Questo elaborato è di esclusiva proprietà, qualsiasi divulgazione o riproduzione anche parziale deve essere espressamente autorizzata