



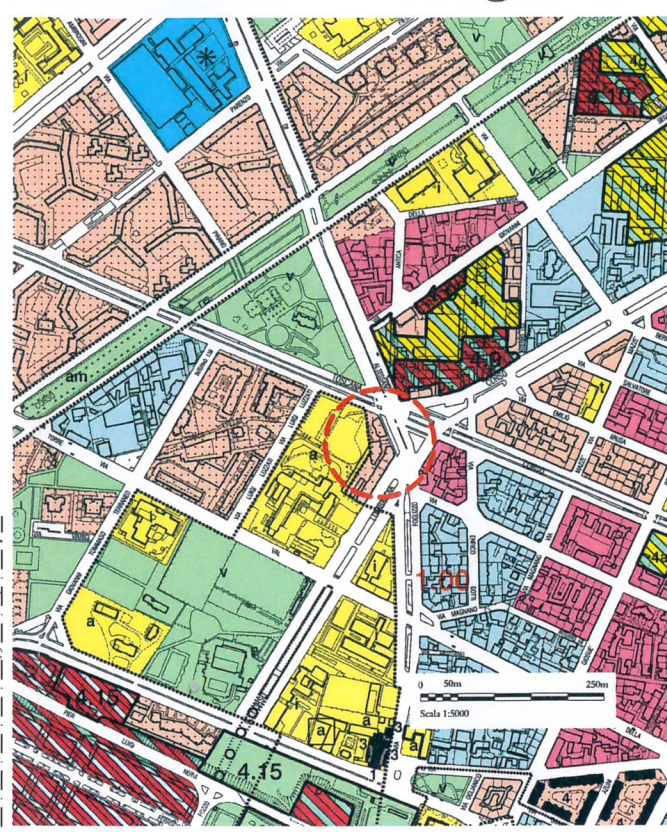

ESTRATTO P.R.G.C. - Tavola n° 1 Foglio n°4B - Scala 1:5000

Il Dirigente
Dott.ssa Magda IGUERA

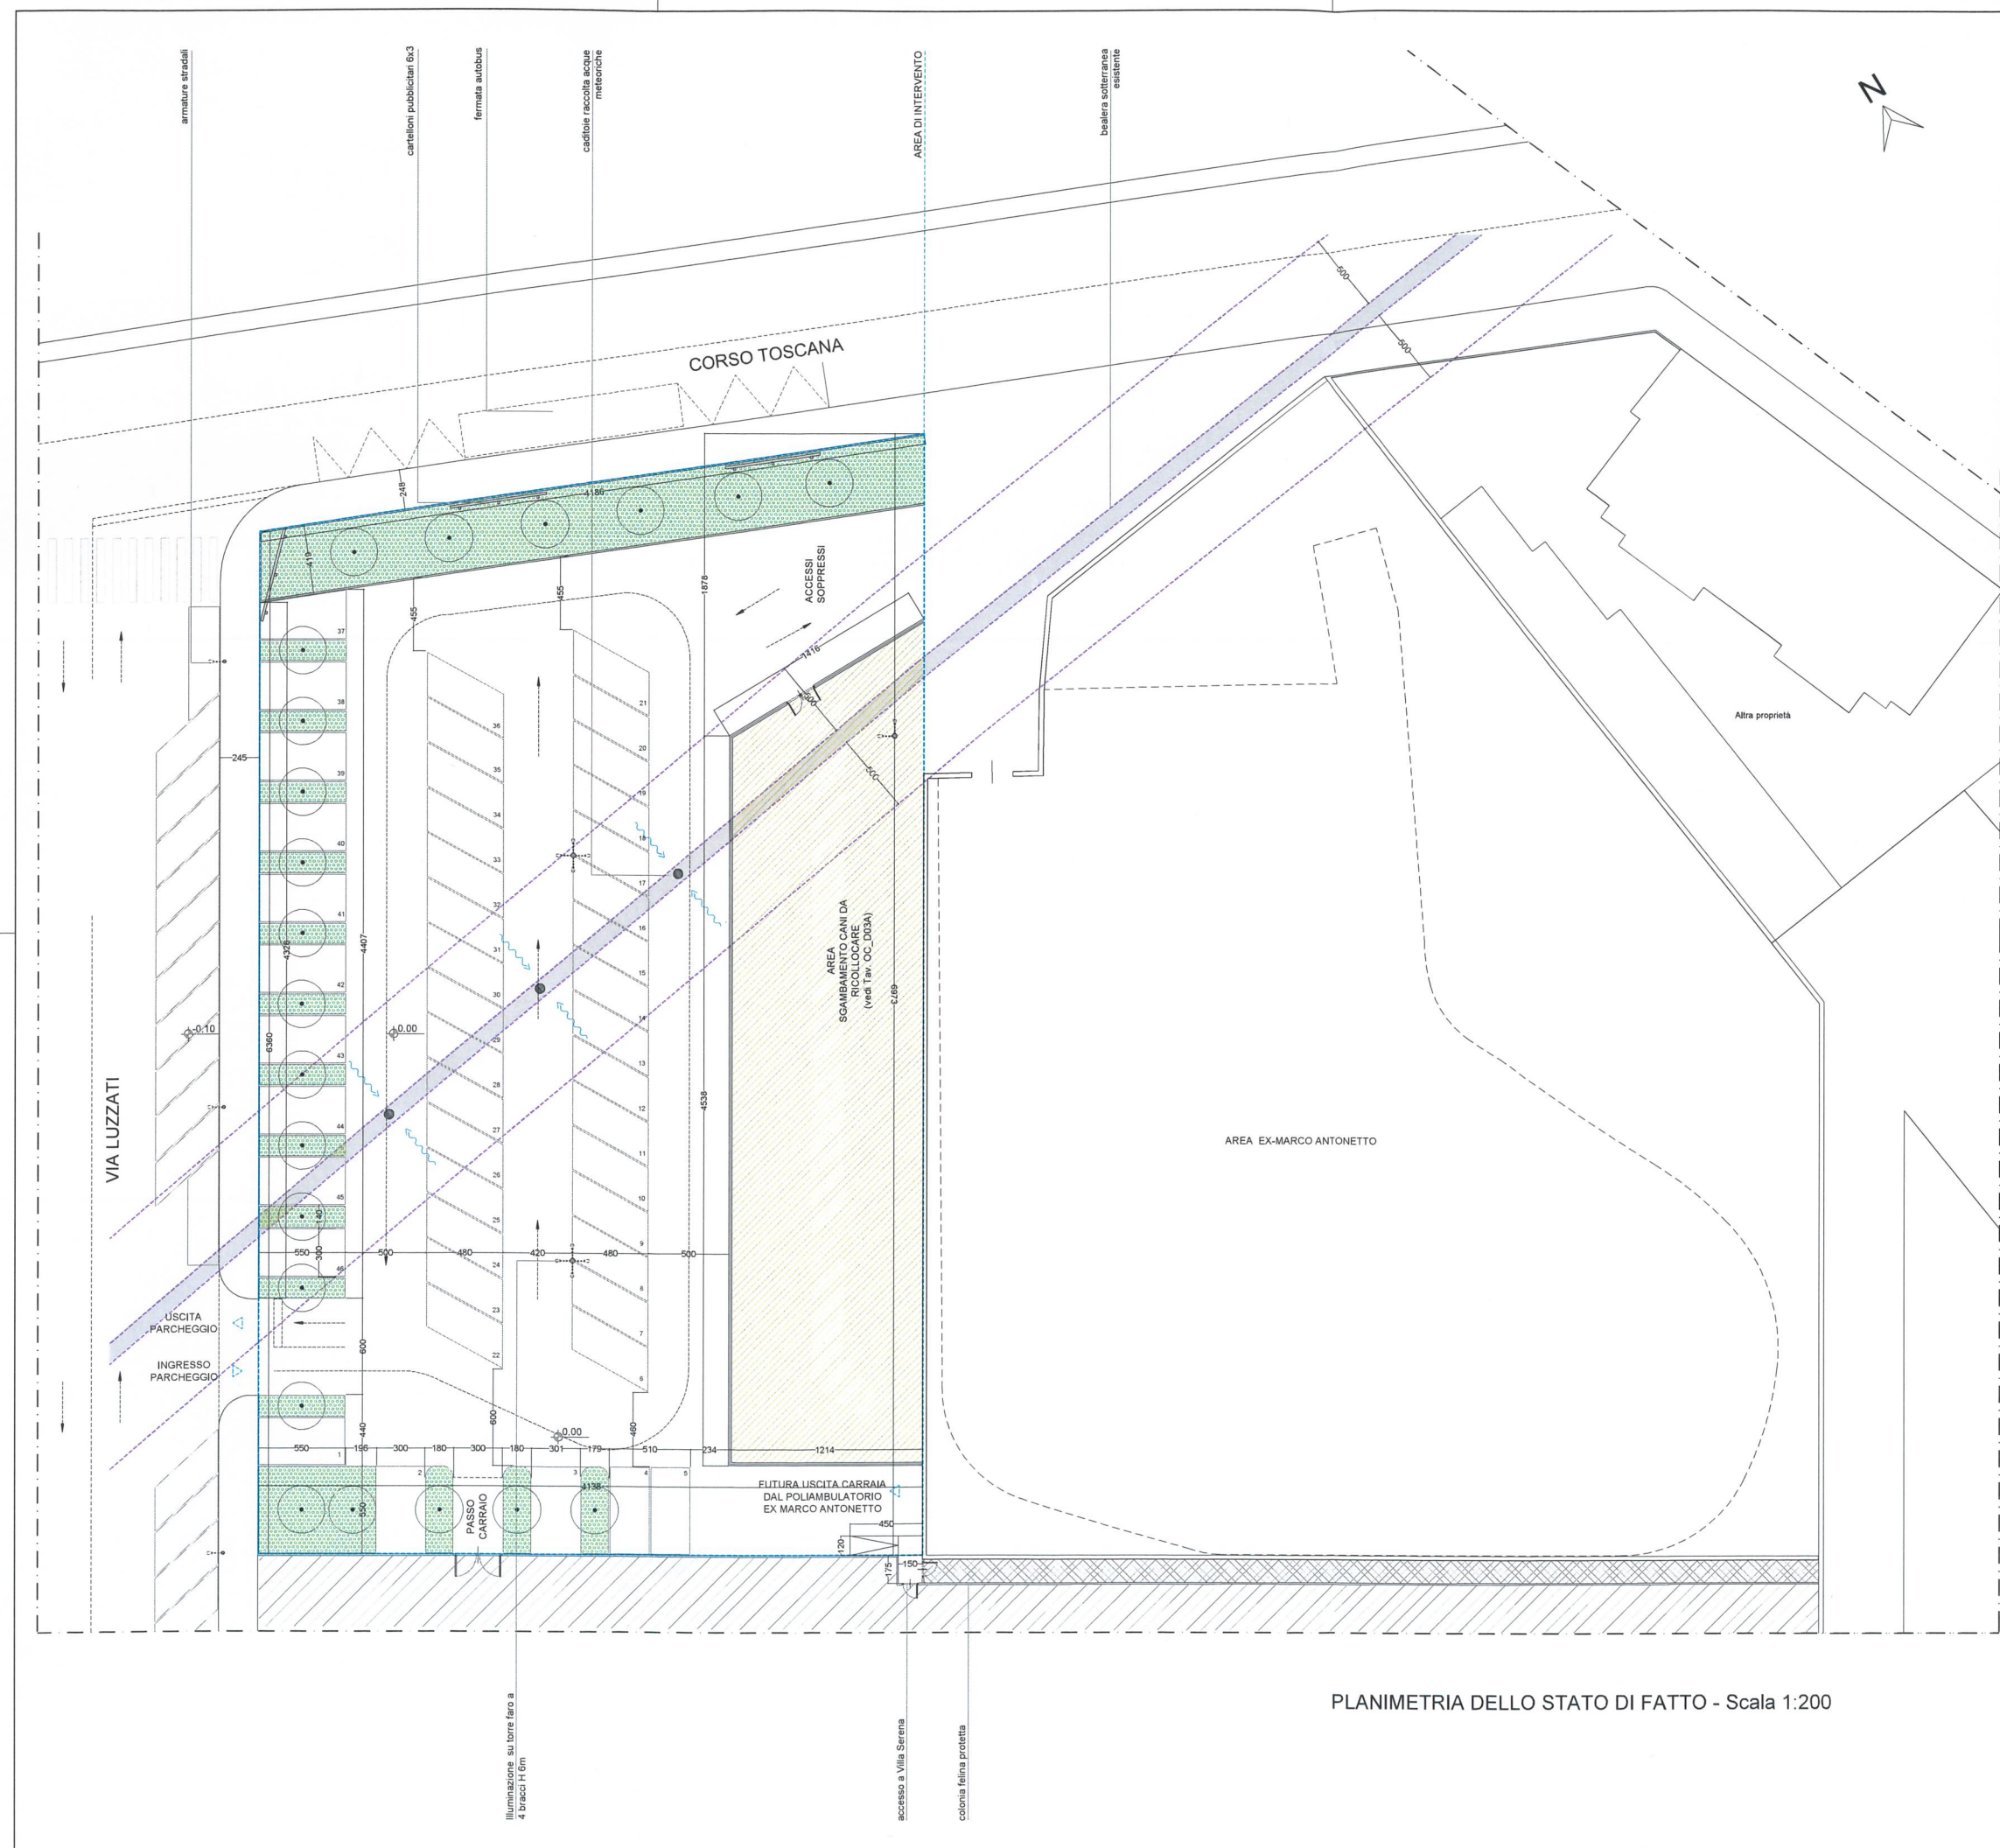

Società a partecipazione regionale Piemonte S.p.A.
corso Marconi 10, 10125 Torino

COMUNE DI TORINO



Azienda Sanitaria Locale - Torino Nord

**NUOVO POLIAMBULATORIO EX ISTITUTO MARCO ANTONETTO
OPERE COMPLEMENTARI**

PROGETTO DEFINITIVO

Costituenda ATI tra Impresa e sub Raggruppamento Tra Professionisti

Mandatario:



Tecnelt S.p.A. - via Nazioni Unite 26, 10093 Collegno (TO)
tel. 0114545801 - fax 0114545802
www.tecnelt.it

Mandanti - costituendo sub RTP:

Sintecna S.r.l. - corso Massimo d'Azeglio 118, 10126 Torino
prof. ing. Paolo Nappi
ing. Consuelo Circa

Lageard Architettura - via Cenzano 4, Torino
arch. Mirella Lageard

Prodim S.r.l. - via Pio VII 127, Torino
ing. Matteo Ito

Ing. Mauro Burdese - corso Matteotti 31, Torino

Ing. Giorgio BO - via Pio VII 127, Torino

Responsabile del procedimento:
S.C.R. Piemonte S.p.A.

versione	data	oggetto	LA	SI	SI
			red.	ver.	appr.
file	840_D_OC_D_001_A.PDF				
OPERE COMPLEMENTARI STATO DI FATTO PARCHEGGIO PUBBLICO CARTOGRAFIA E PLANIMETRIA			scala	1:5000	1:200
			elaborato		D
			OC_D01A		

Questo elaborato è di esclusiva proprietà, qualsiasi divulgazione o riproduzione anche parziale deve essere espressamente autorizzata