


Il Dirigente  
Dott.ssa Magda IGUERA



PARCHEGGIO ESISTENTE: n° posti auto = 46

PARCHEGGIO IN PROGETTO: n° posti auto = 75

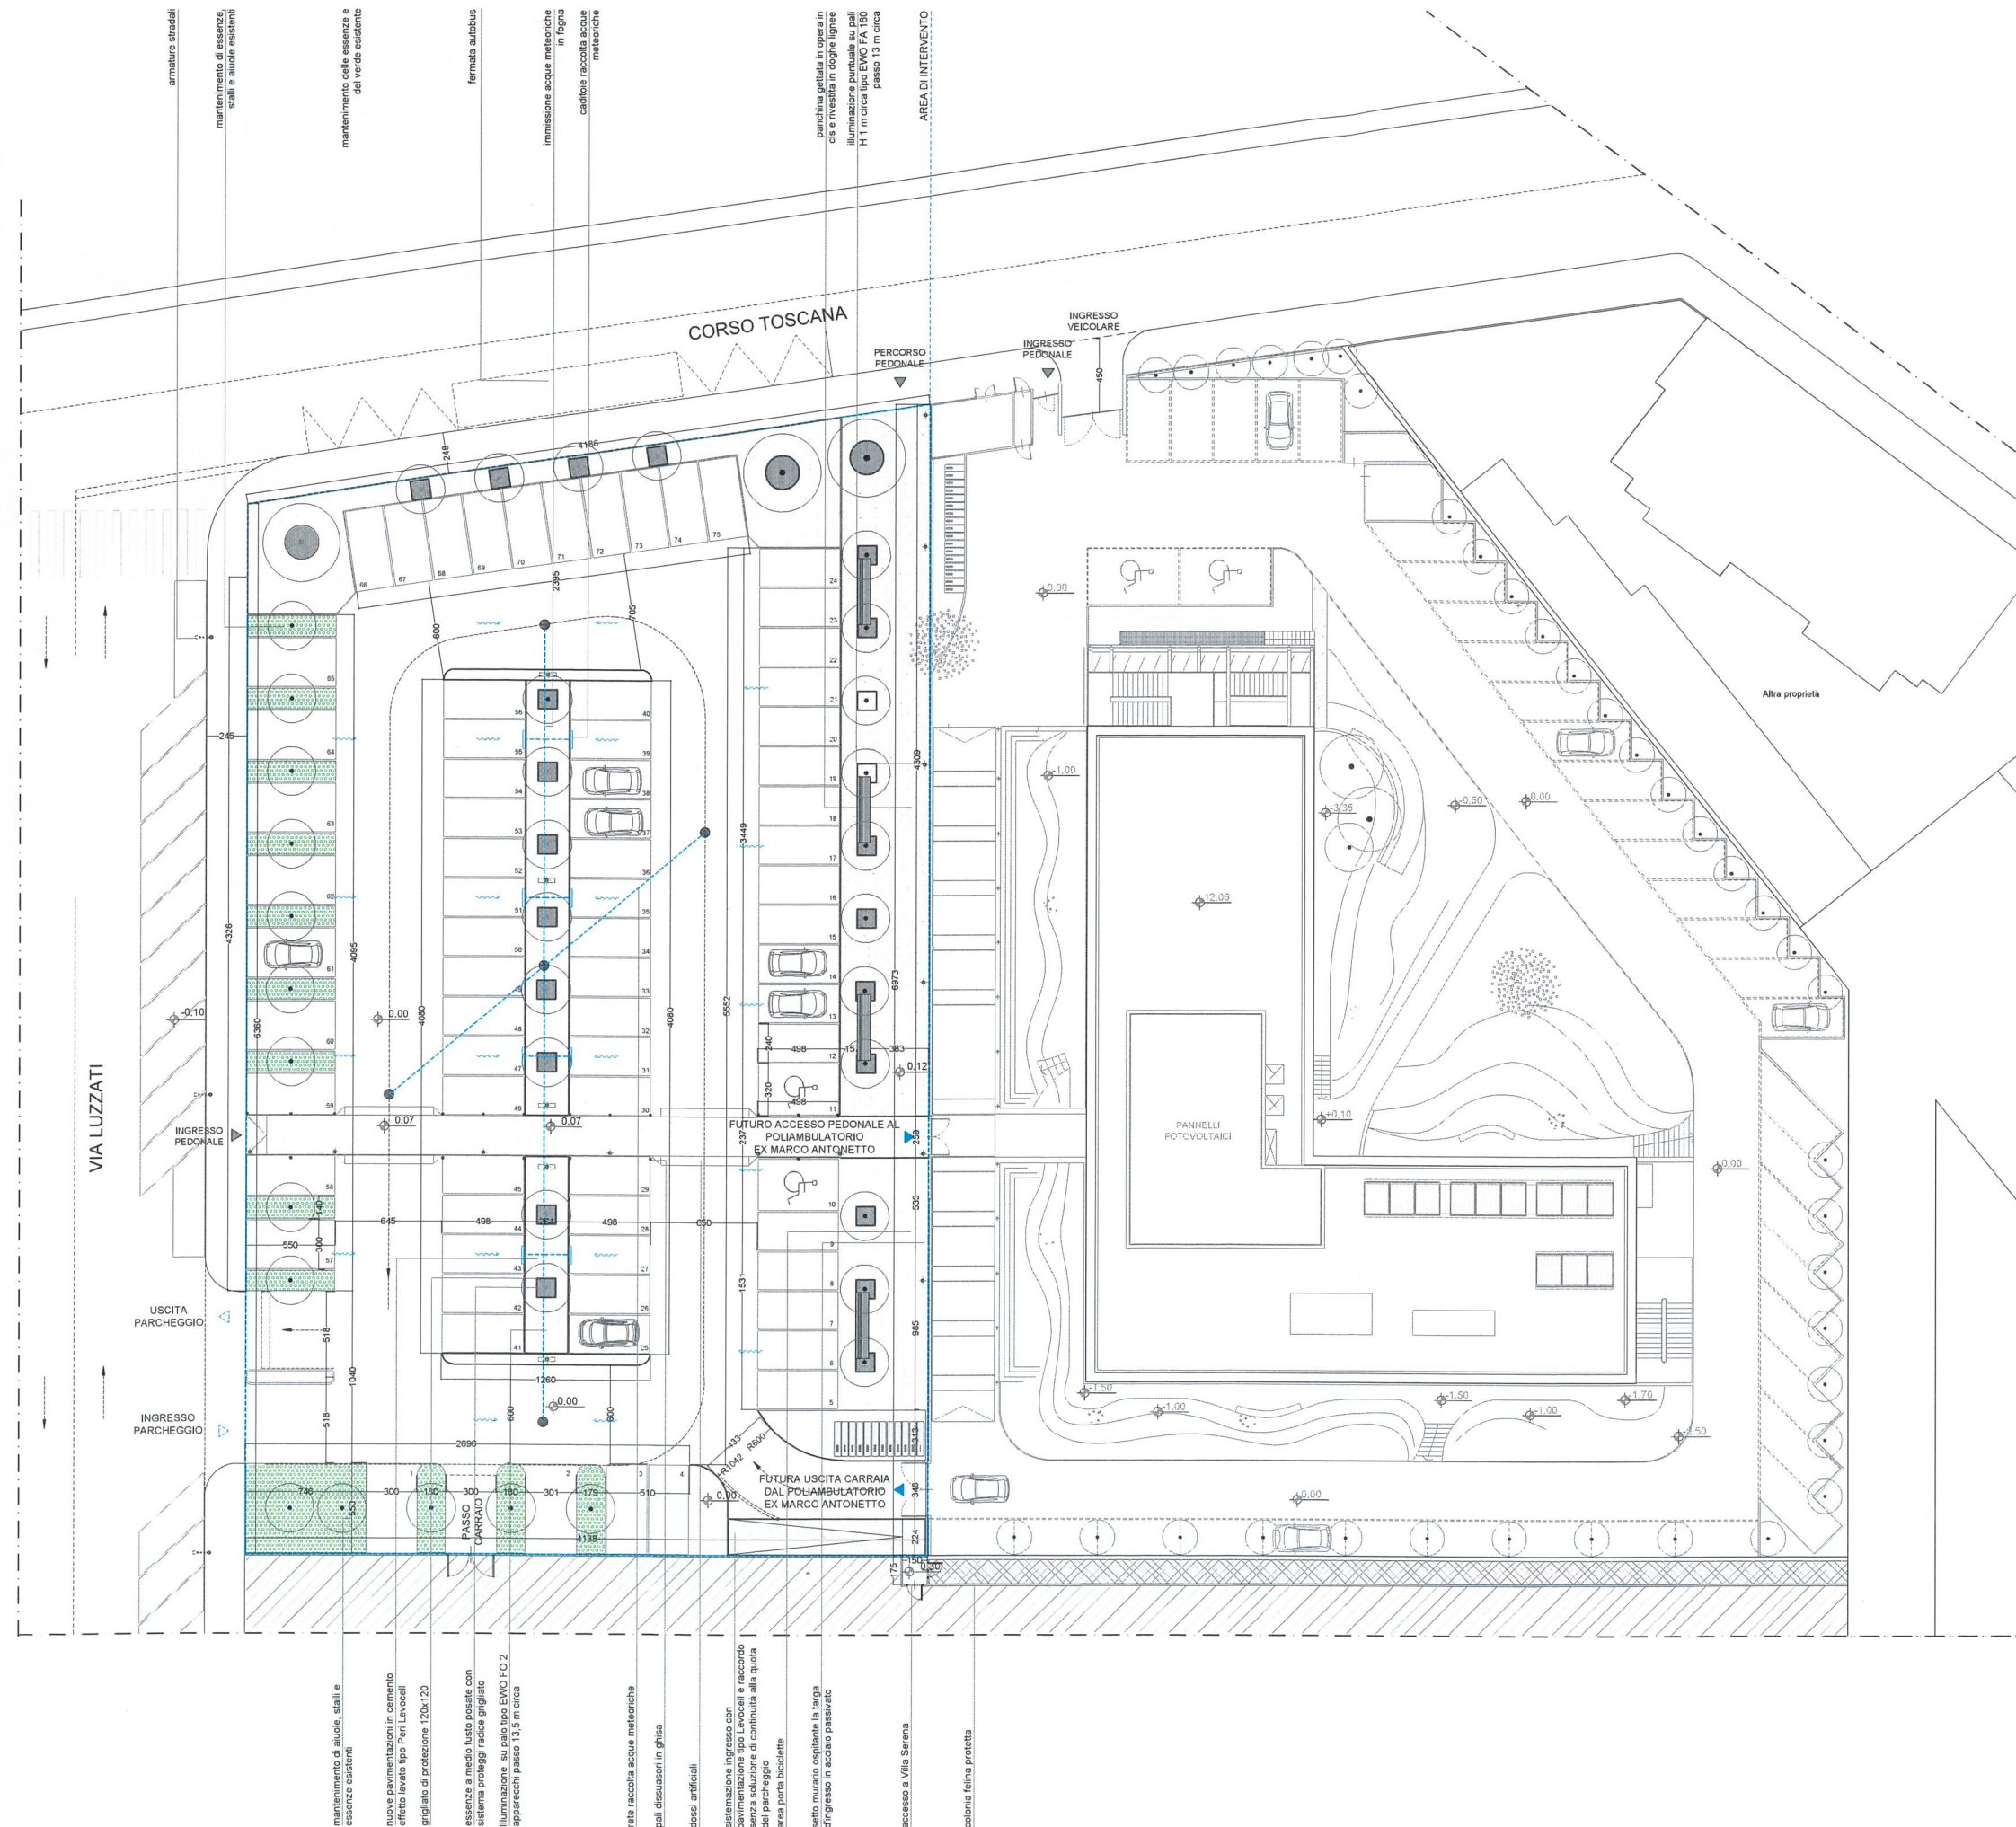

**SCR**  
**PIEMONTE**  
Società di Consulenza  
Società di Consulenza Regione Piemonte S.p.A.  
corso Marconi 10, 10125 Torino

COMUNE DI TORINO

**ASL TO2** Azienda Sanitaria Locale - Torino Nord

## NUOVO POLIAMBULATORIO EX ISTITUTO MARCO ANTONETTO OPERE COMPLEMENTARI

PROGETTO DEFINITIVO

Costituenda ATI tra Impresa e sub Raggruppamento Tra Professionisti

Mandatario:

**TECNELIT**  
Società di Consulenza  
Tecnelit S.p.A. - via Nazioni Unite 25, 10093 Collegno (TO)  
tel. 0114545801 - fax 0114545802  
www.tecnelit.it

Mandanti - costituendo sub RTP:

Sinteca S.r.l. - corso Massimo d'Azeglio 118, 10126 Torino  
prof. ing. Paolo Nappi  
ing. Consuelo Orza  
Lageard Architettura - via Cenzano 4, Torino  
arch. Michela Lageard  
Prodini S.r.l. - via Pio VII 127, Torino  
ing. Matteo Bo  
Ing. Mauro Burdese - corso Matteotti 31, Torino  
Ing. Giorgio Bo - via Pio VII 127, Torino

Responsabile del procedimento  
S.C.R. Piemonte S.p.A.

| versione | data                 | EMMISSIONE | LA   | SI   | SI    |
|----------|----------------------|------------|------|------|-------|
|          |                      | oggetto    | red. | ver. | appr. |
| file     | 840_D_OC_D_002_A.PDF |            |      |      |       |

OPERE COMPLEMENTARI  
PROGETTO PARCHEGGIO PUBBLICO  
PLANIMETRIA GENERALE

elaborato  
OC\_D02A