


RILIEVO - SCALA 1:500

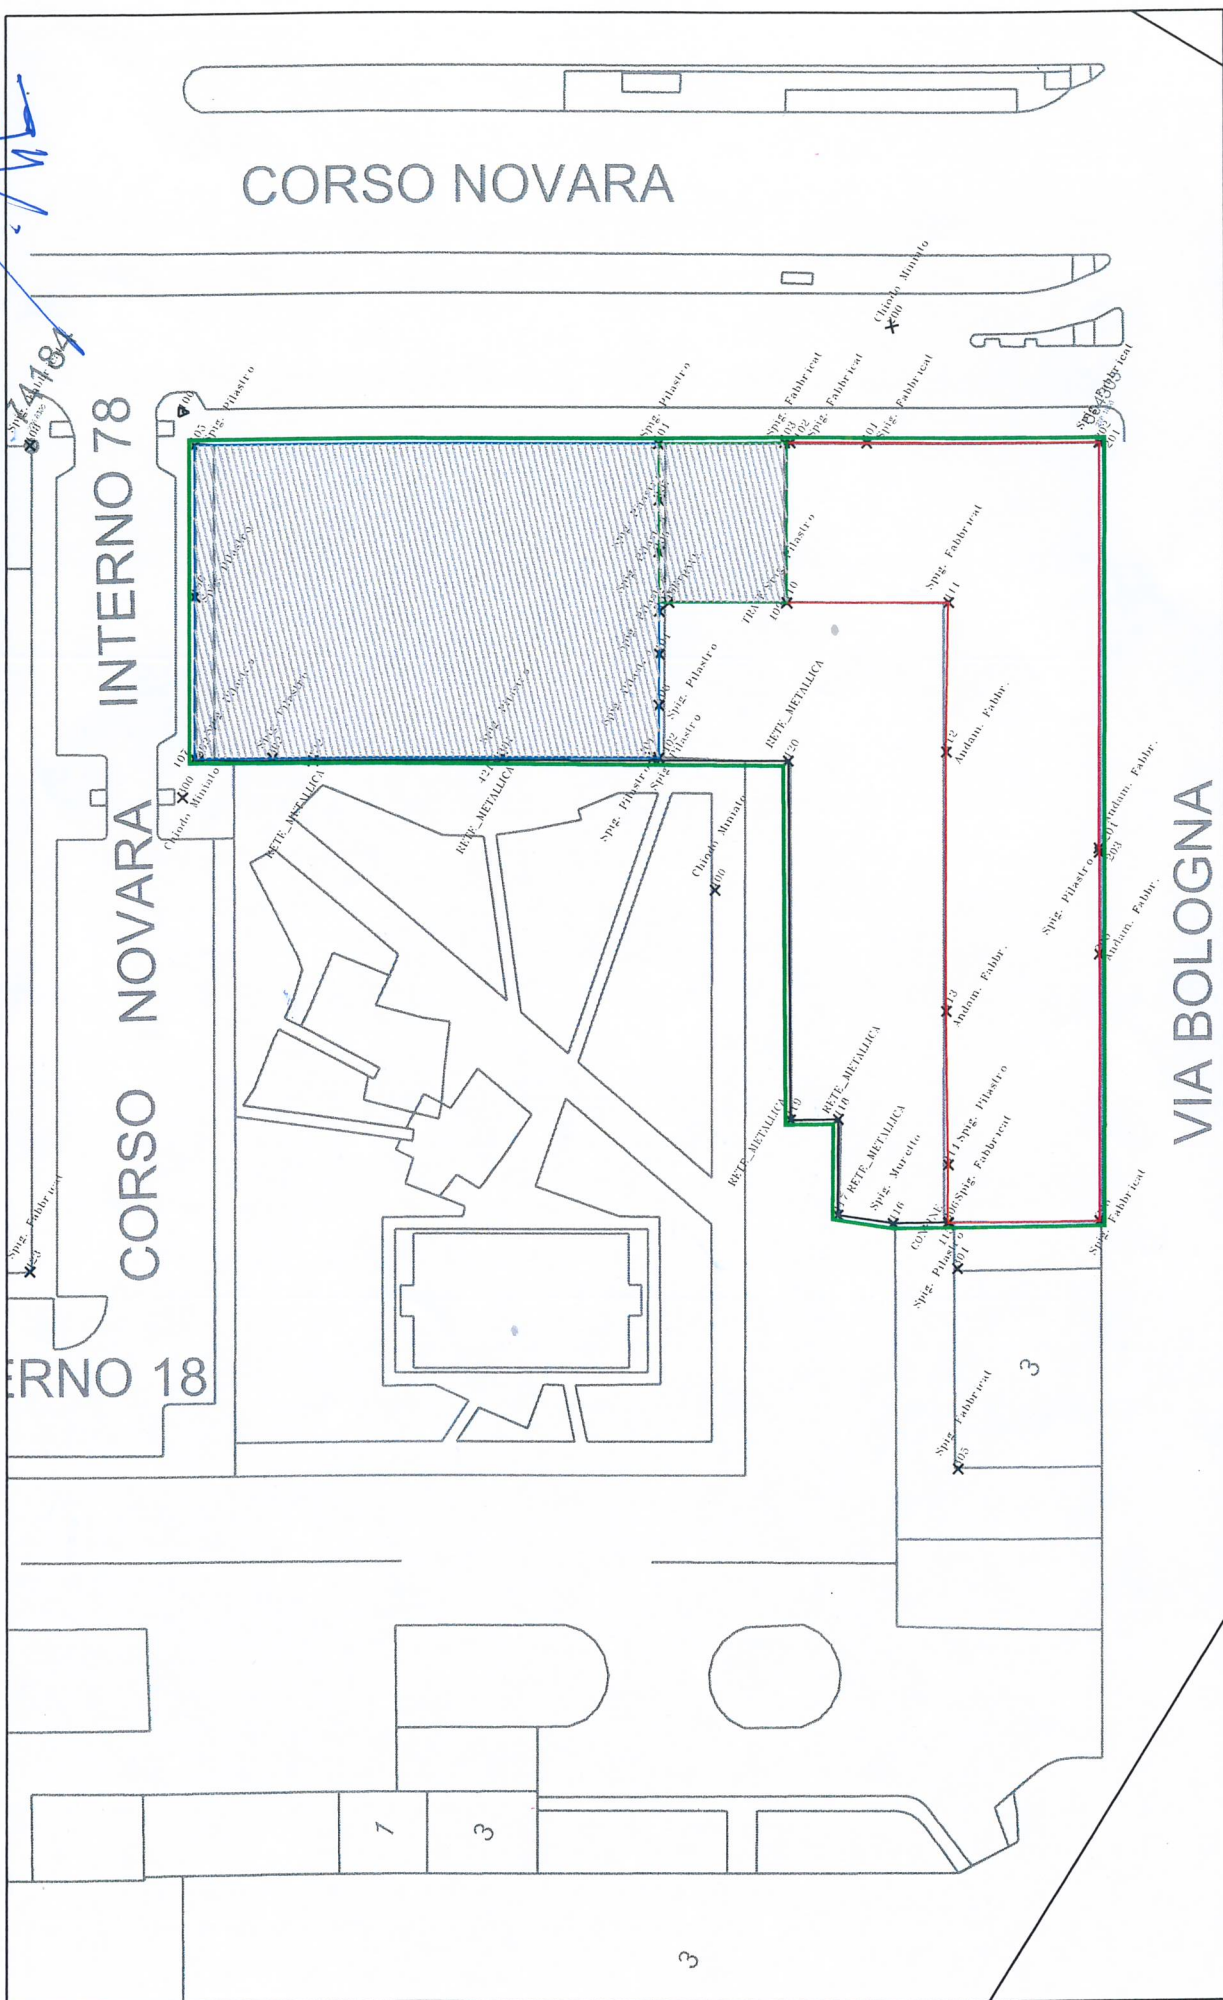

AREA OGGETTO DI CONCESSIONE



PORZIONI IMMOBILIARI OGGETTO DI TUTELA

DIREZIONE EDIFICI MUNICIPALI, PATRIMONIO E VERDE

AREA PATRIMONIO - Dirigente di Area dr. Giuseppe Nota