


ALL.N.1
N. DIRIGENTE
Dott.ssa Maddalena Guera

FRONTESPIZIO
OGGETTO
DI MANUTENZIONE

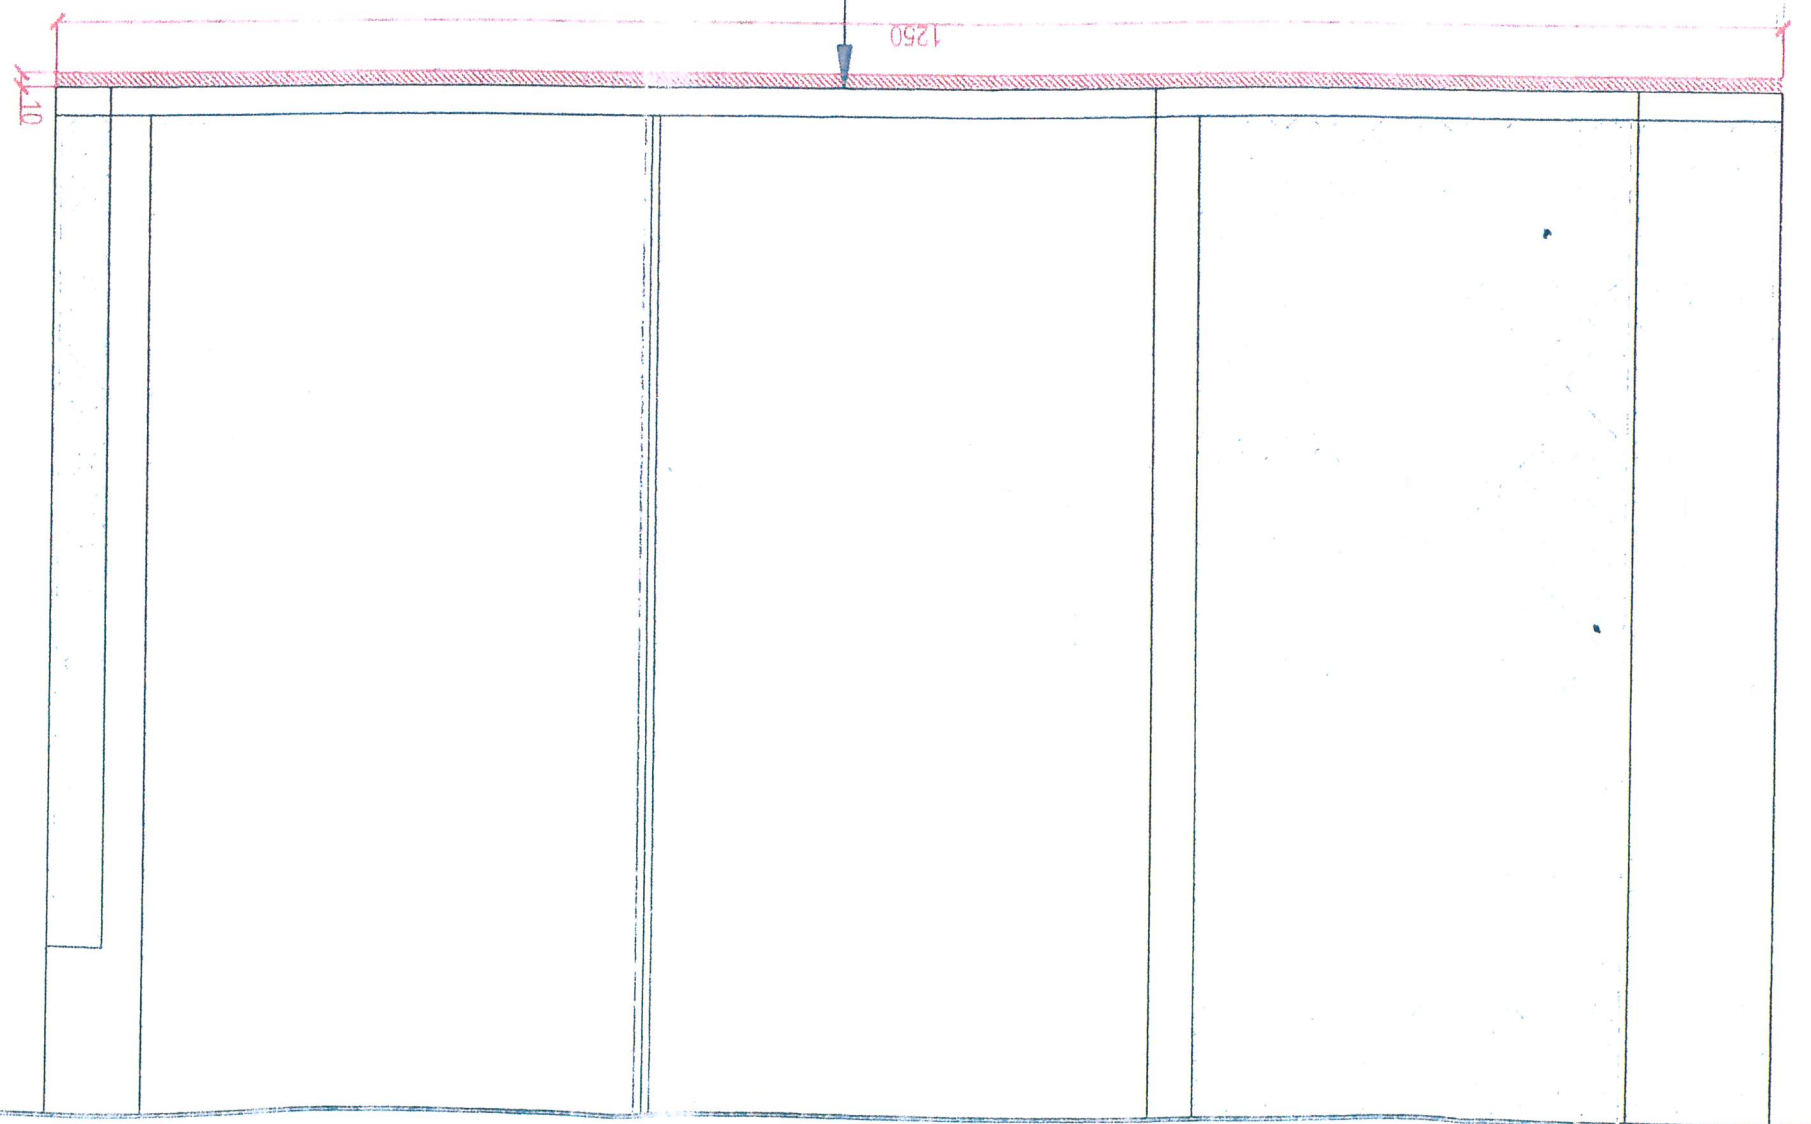

LEGENDA

 PROIEZIONE A TERRA DELL'AREA OGGETTO DI OCCUPAZIONE PERMANENTE
PER INSTALLAZIONE CAPOTTO ISOLANTE SU FRONTESPIZIO
(superficie 1,25 mq)

SCALA 1:50	TORINO (TO) - VIA LIMONE, 17	TAVOLA
REV. 01	AREA DI OCCUPAZIONE PERMANENTE	2
	IL PROGETTISTA ARCH. ALBERTO BRUNASSO CASSININO	DATA 05/12/2016

Handwritten signature or initials in blue ink.