

REGIONE PIEMONTE
PROVINCIA DI TORINO
COMUNE DI TORINO

PERMESSO DI COSTRUIRE IN DEROGA ALLE DESTINAZIONI D'USO
PER INTERVENTO DI RISTRUTTURAZIONE EDILIZIA
DELL'UNITA' IMMOBILIARE SITA IN TORINO - VIA LAGRANGE, 47
AI SENSI DEL D.P.R. n° 380 DEL 6 GIUGNO 2001 E S.M.I.
ART. 14 (L), COMMA 1-bis

PROPRIETA':

CONCORD SRL
Via Volta 3 - 10100 TORINO
P. IVA: 11400510019
Roberto ERTOLA - Legale Rappresentante
C.F.: RTL RRT 64A31 L219G

TECNICO INCARICATO:

Arch. Luigi Andrea TAFURI
Via Rosselli 7 - 10036 Settimo Torinese (TO)
TEL. 011.800.51.57 FAX. 011.800.92.04
C.F.: TFR LND 70L29 A326Z

INQUADRAMENTO GENERALE - ESTRATTI PRG / CARTA TECNICA
SCALE VARIE

DATA : 01-02-2017
Rev.01:

TAVOLA 2/5




Ingegneri
CURCIO Antonio
FELONI Davide
Architetti
TAFURI Luigi Andrea
Geometri
GRANDI Massimo

Via Rosselli, 7 10036 Settimo T.se Tel.: 011.800.51.57 - Fax: 011.800.92.04



ESTRATTO P.R.G. - TAV. n°1 - FG. n°9A
Zona urbana centrale storica - Aree per le attrezzature ricettive AR
Scala 1:5000

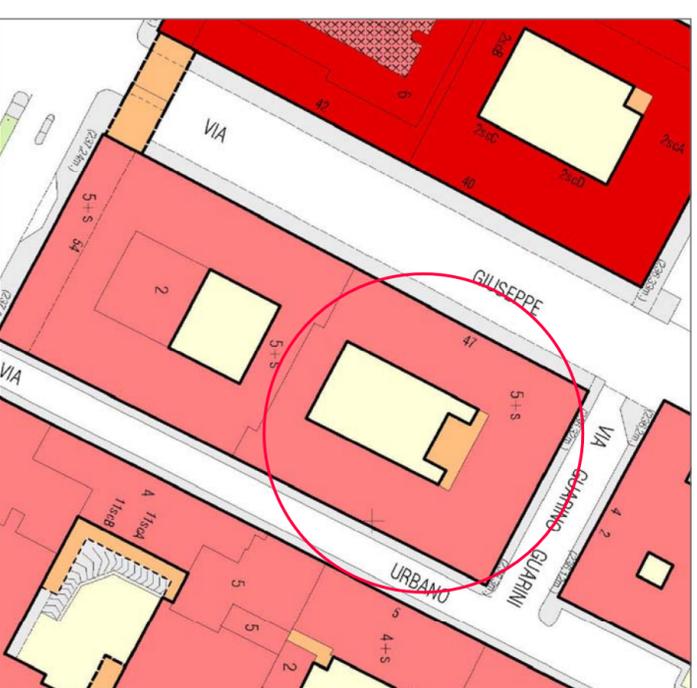

ESTRATTO CARTA TECNICA - TAVOLA n°252
Scala 1:1000