

 AREA OGGETTO DI INTERVENTO

 FABBRICATI OGGETTO DI DEMOLIZIONE

ORIENTAMENTO GEOGRAFICO  
ELABORATI GRAFICI



CITTA' TORINO

**RICHIESTA DI PERMESSO DI COSTRUIRE  
IN DEROGA**

AI SENSI DELL'ART. 14 d.P.R. 380/01

VIA PACINI N.41



RICHIEDENTI

**M.G IMMOBILIARE S.R.L.**

P.IVA : 08975970016

PROGETTISTA  
Arch. Carlo Alberto Rigoletto



studio **AD-A** corso Raffaello 17d - 10125 - Torino  
mail: carloalberto@ad-a.it - tel/fax 0116696920  
Ordine degli Architetti di Torino - Matricola 4800

TAVOLA 3

TAVOLA DELLE DEMOLIZIONI

Allegato


Tav 3

SCALA

1:200

DATA

OTTOBRE 2017

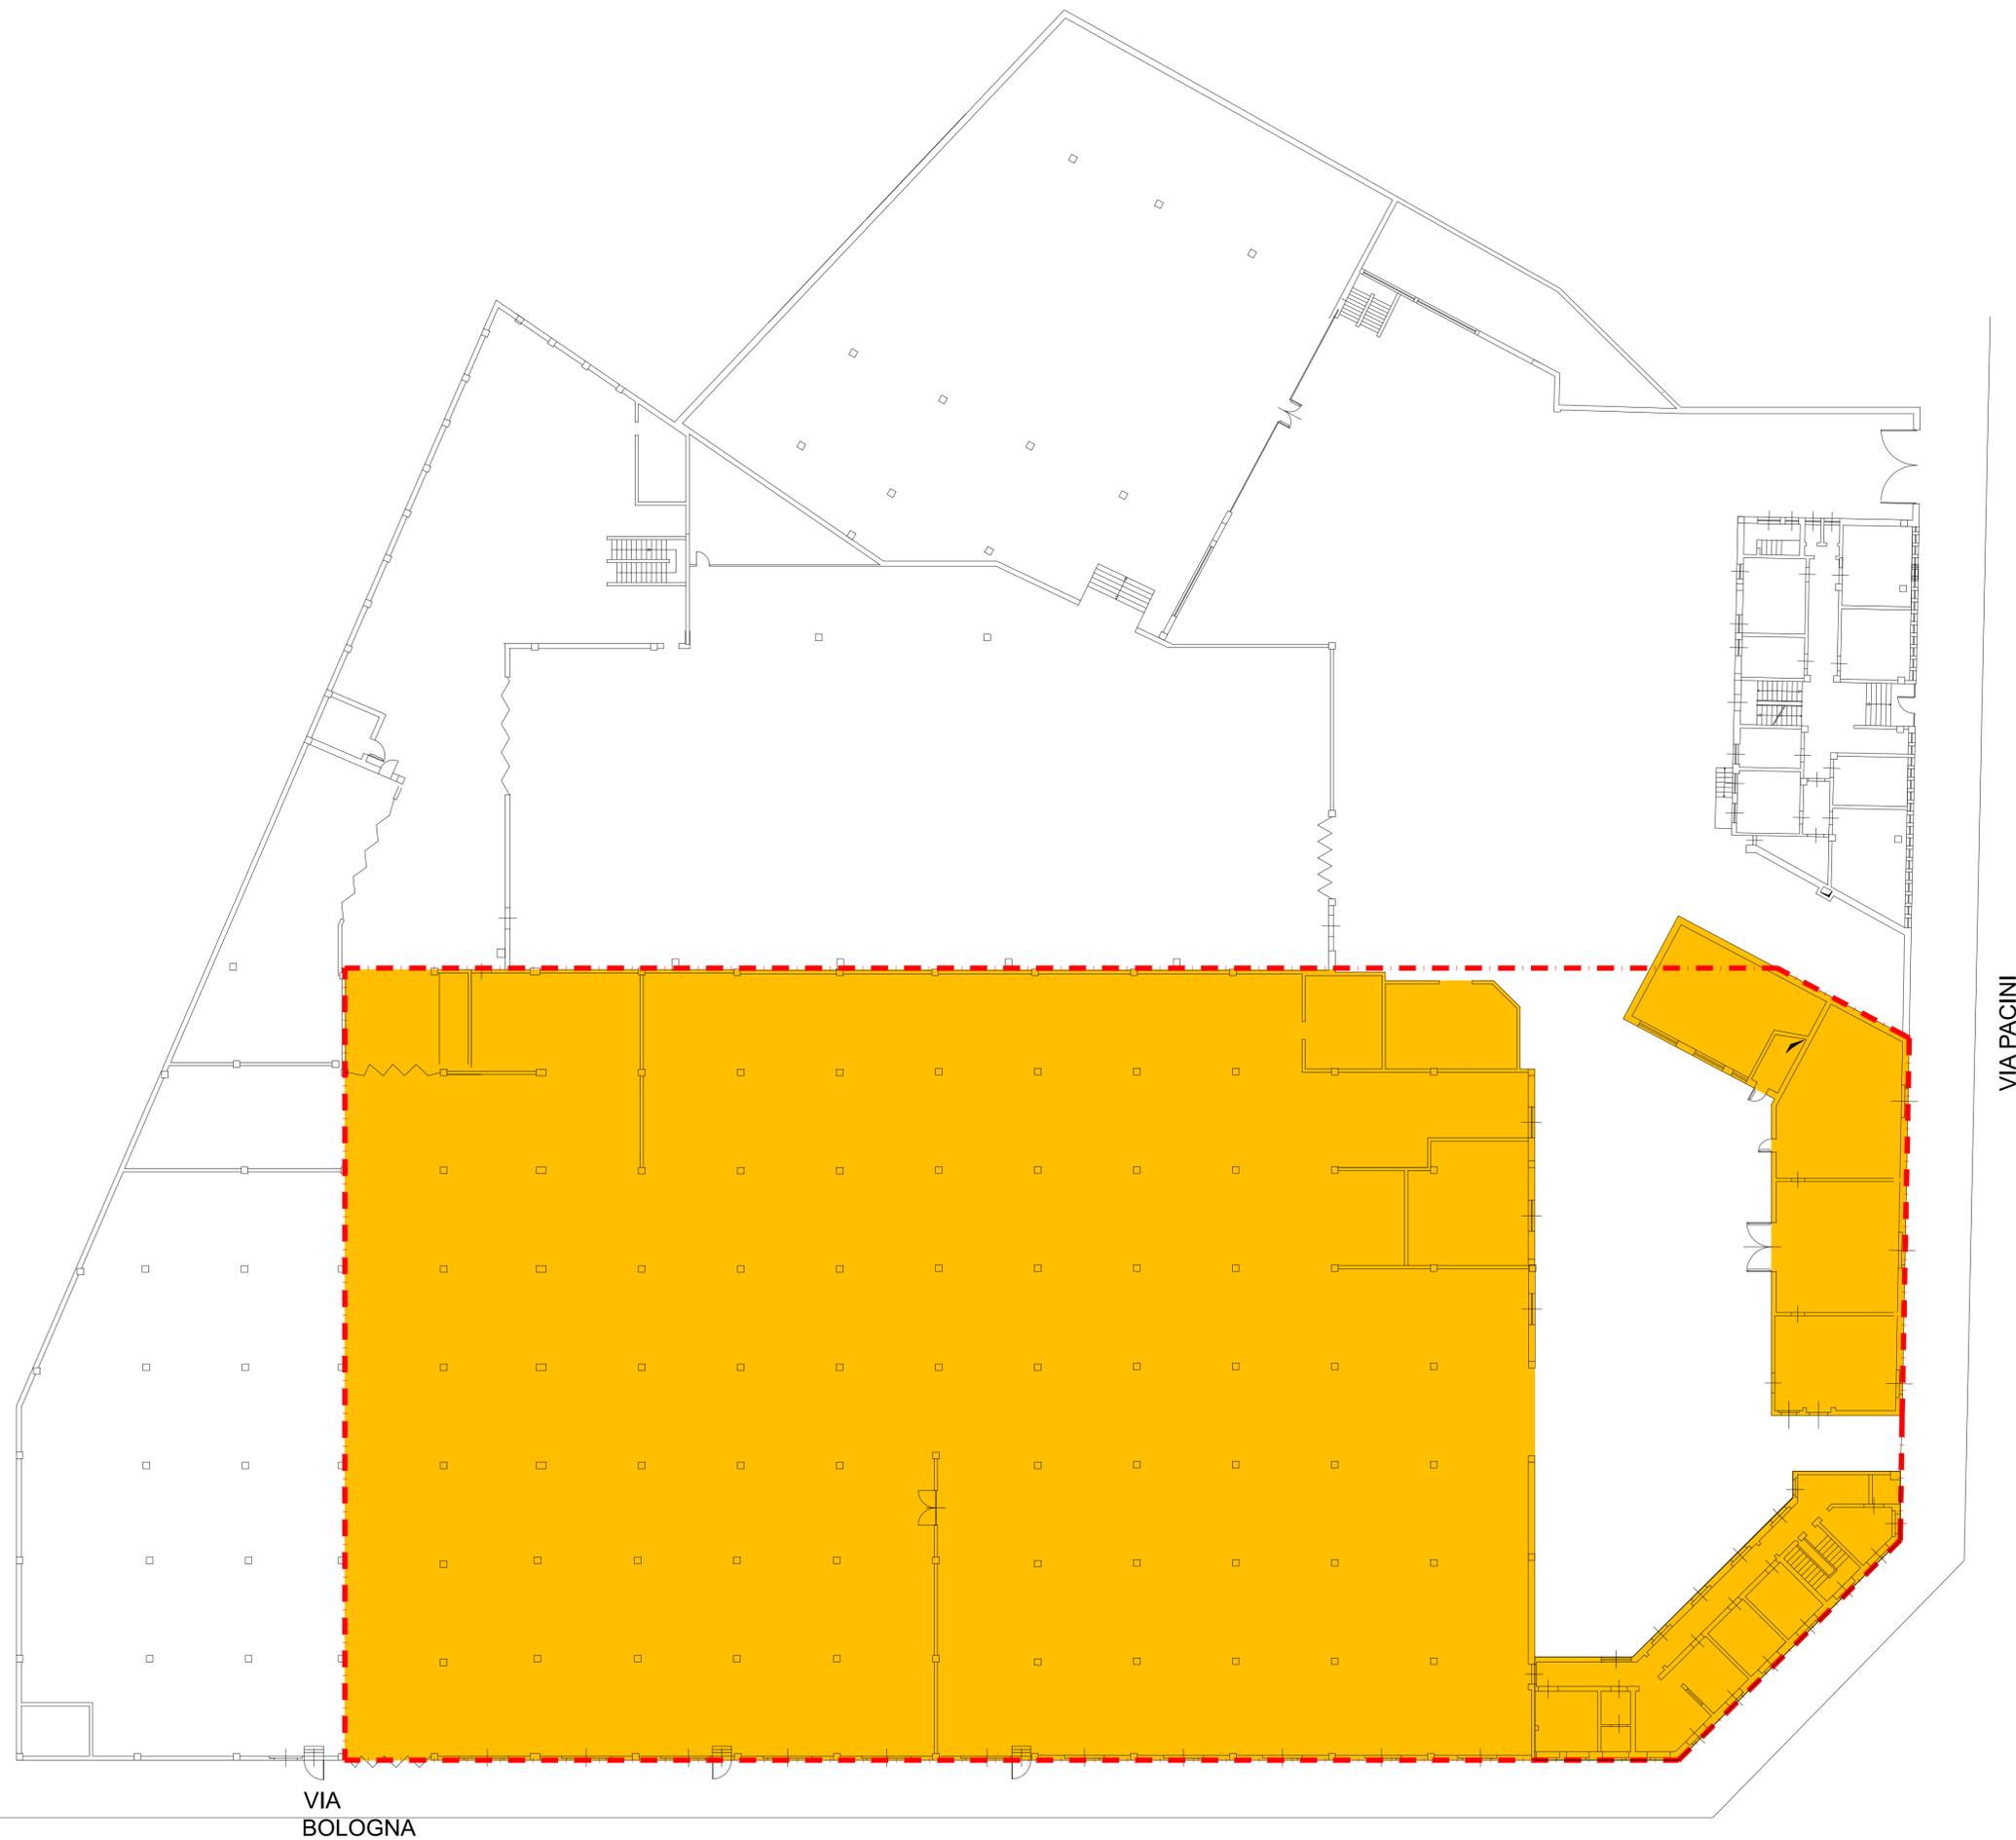

VIA PACINI

VIA  
BOLOGNA