



La luce netta delle porte di accesso di ogni locale rispettano la dimensione minima di cm 75, gli spazi antistanti e retrostanti le porte rispettano gli spazi minimi previsti; i corridoi ed i passaggi rispettano la larghezza min. di 100 cm; la pavimentazione viene realizzata con materiali antiscivolo e non presentano dislivelli superiori ai 2,5 cm; Il servizio igienico rispetta il requisito di accessibilit , poich  e' consentito il raggiungimento di una tazza wc e di un lavabo, da parte di una persona su sedia a ruote.

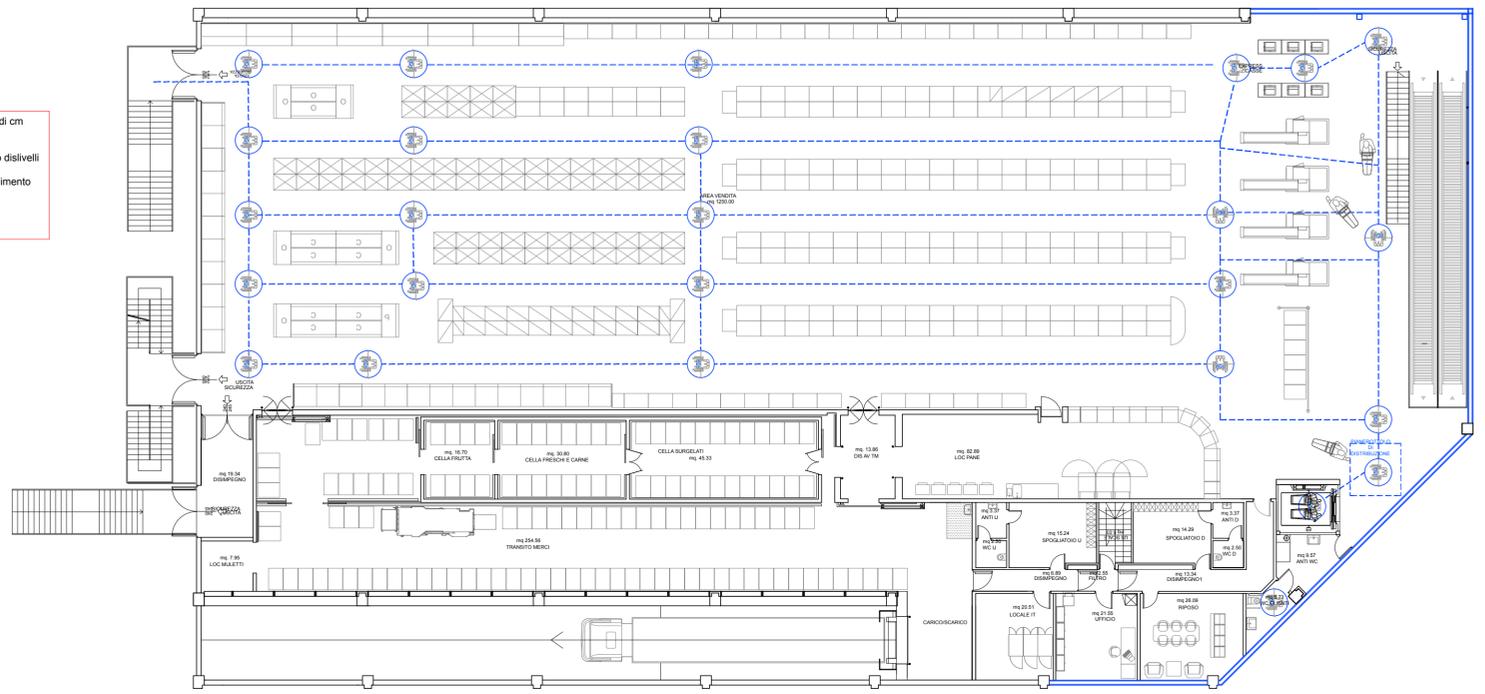

ORIENTAMENTO GEOGRAFICO
ELABORATI GRAFICI

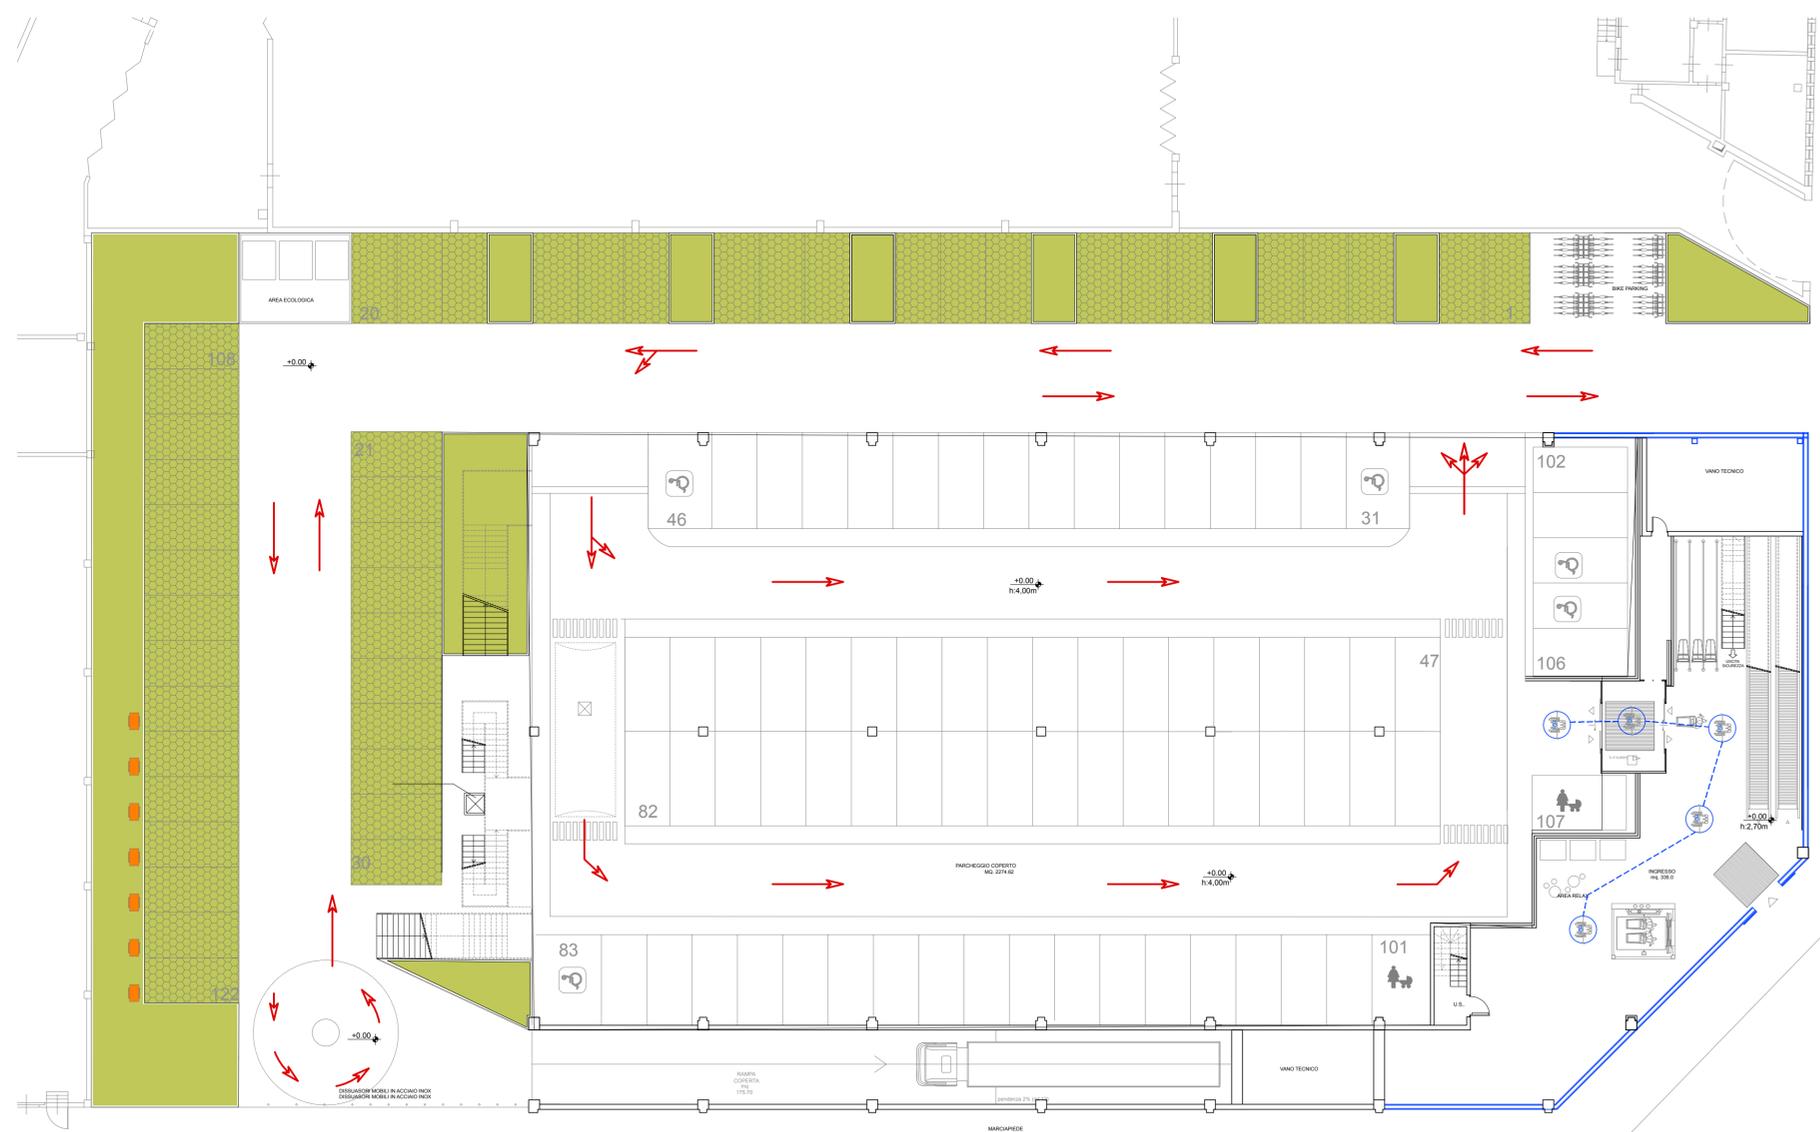

CITTA' TORINO

**RICHIESTA DI PERMESSO DI COSTRUIRE
IN DEROGA**

AI SENSI DELL'ART. 14 d.P.R. 380/01

VIA PACINI N.41



RICHIEDENTI

M.G IMMOBILIARE S.R.L.
P.IVA : 08975970016

PROGETTISTA
Arch. Carlo Alberto Rigoletto



studio **AD-A** corso Raffaello 17d - 10125 - Torino
mail: carloalberto@ad-a.it - tel/fax 0116696920
Ordine degli Architetti di Torino - Matricola 4800

TAVOLA 9

DIMOSTRAZIONE PERCORSI SUPERAMENTO BARRIERE ARCHITETTONICHE

Allegato Tav 9 SCALA 1:200 DATA OTTOBRE 2017

VIA