


ORIENTAMENTO GEOGRAFICO  
 ELABORATI GRAFICI

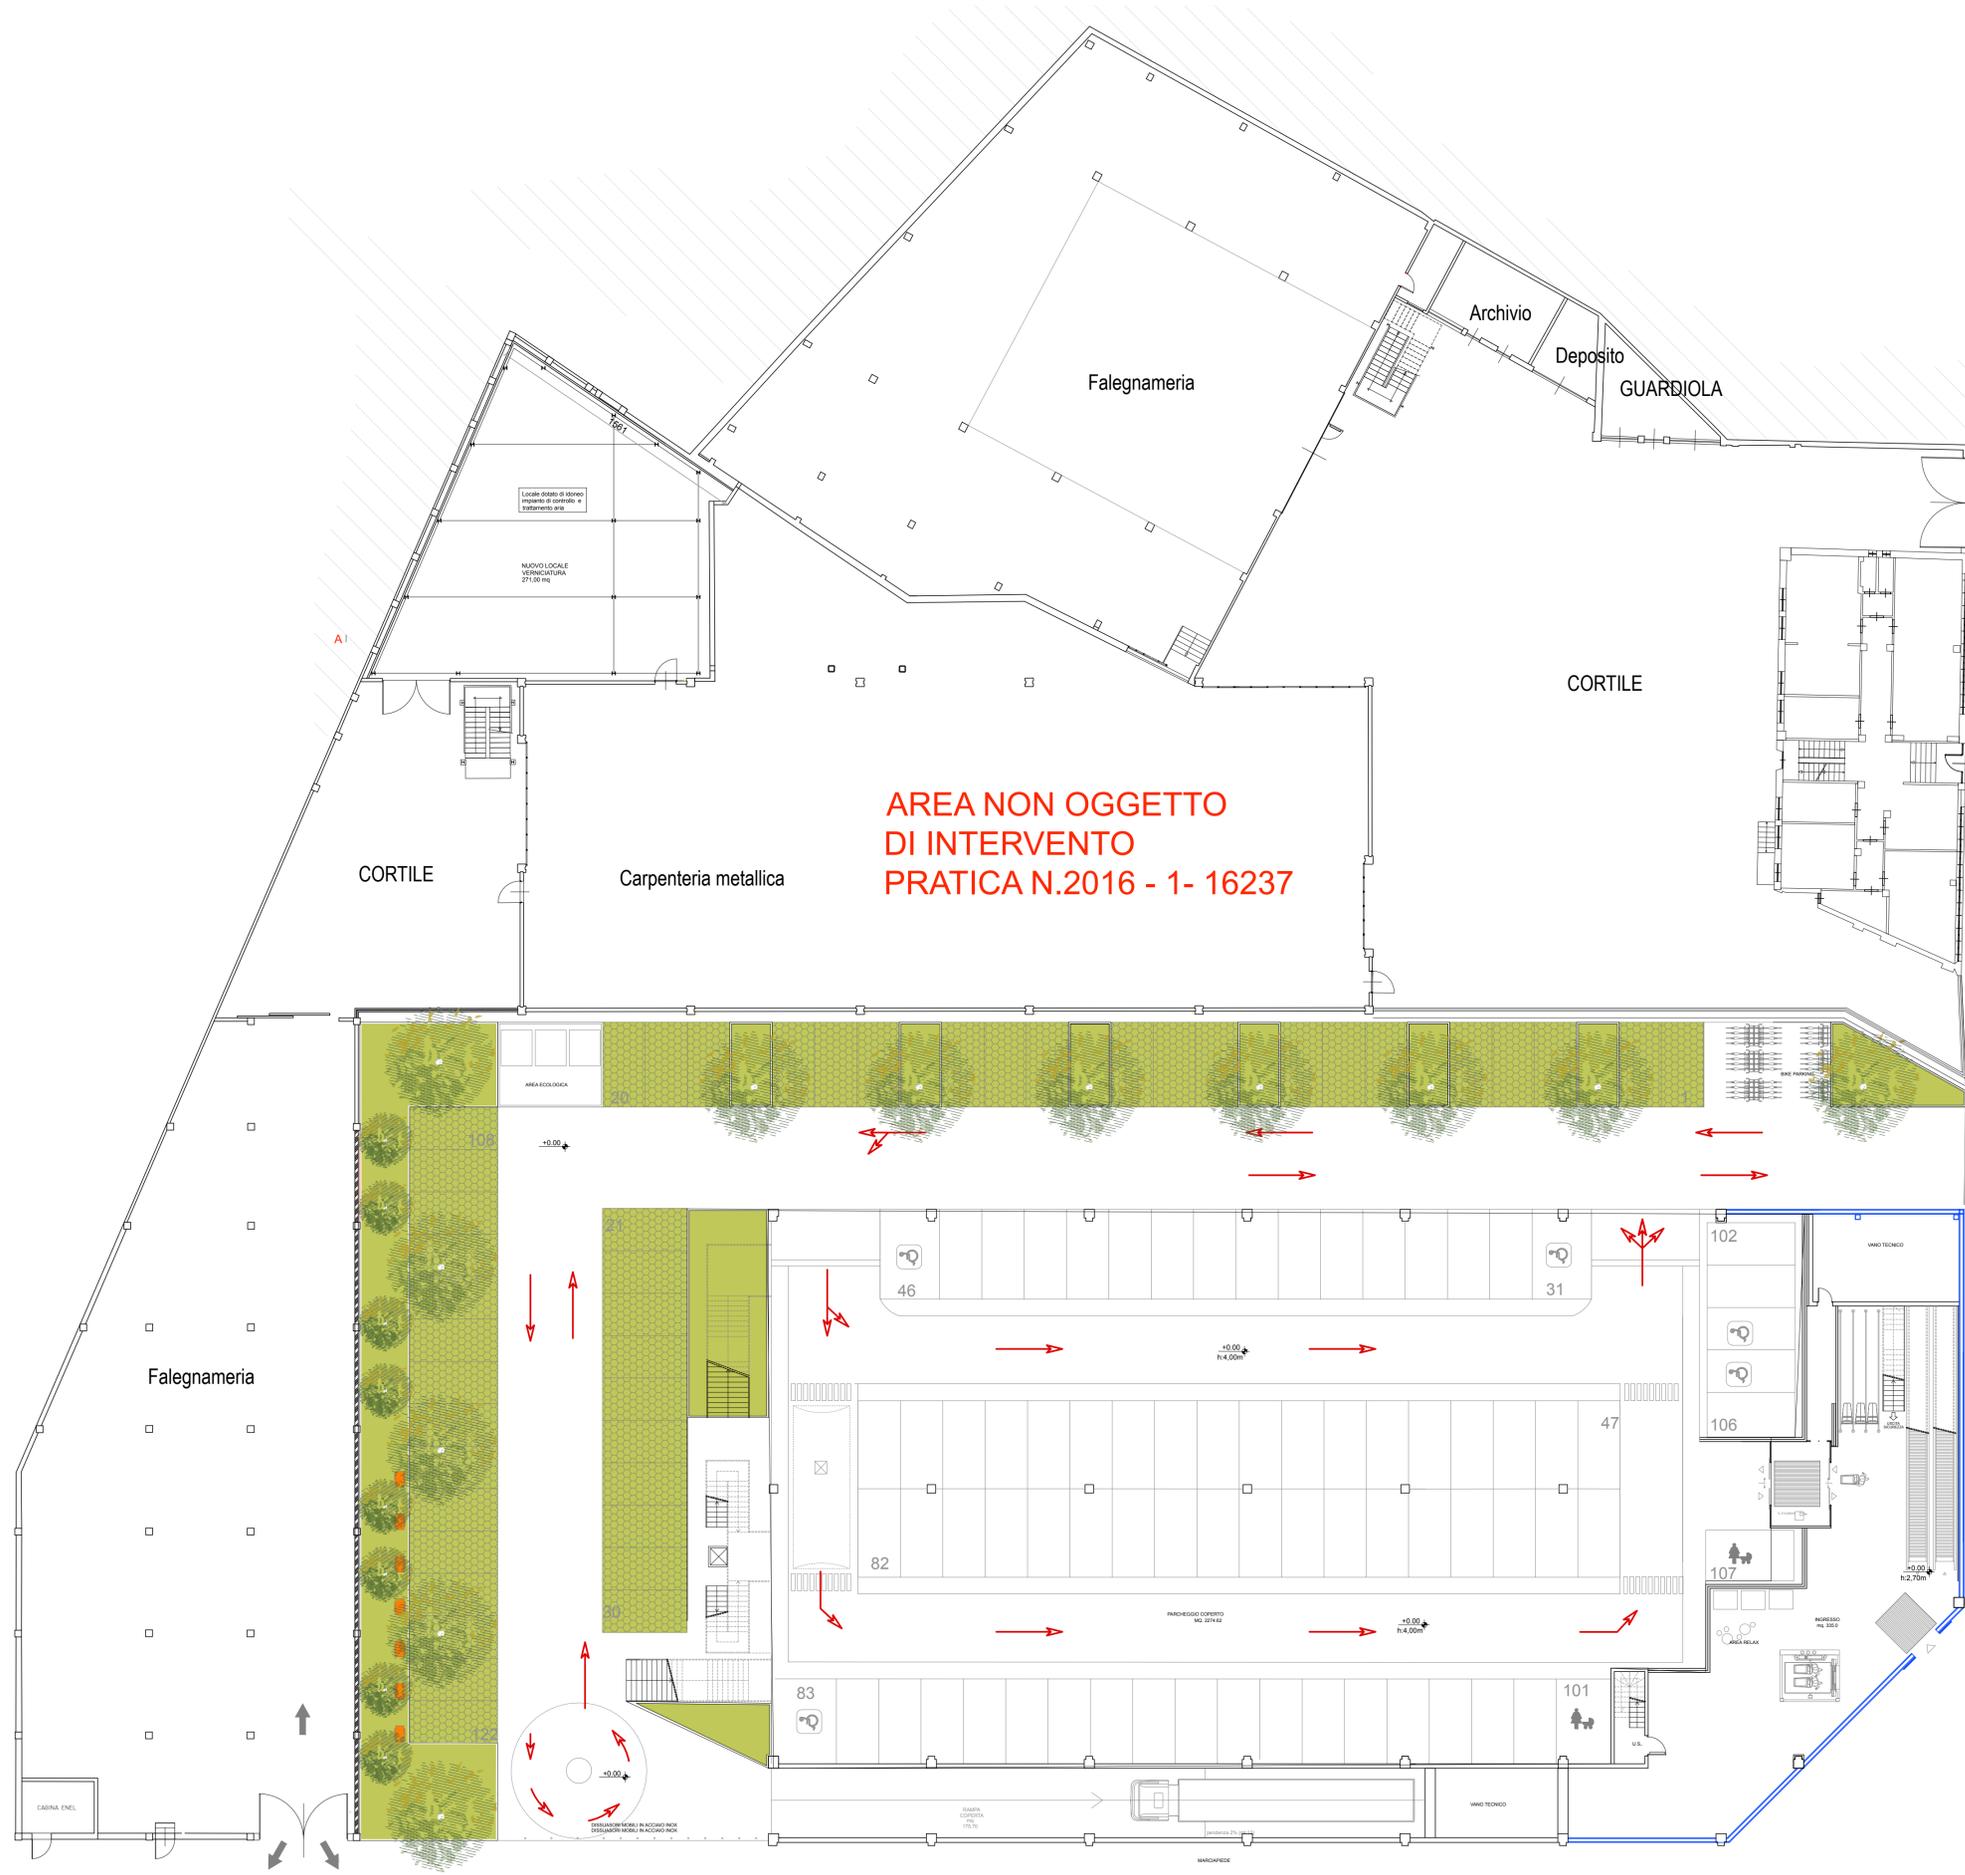

CITTA' TORINO

**RICHIESTA DI PERMESSO DI COSTRUIRE  
 IN DEROGA**

AI SENSI DELL'ART. 14 d.P.R. 380/01  
**VIA PACINI N.41**



RICHIEDENTI

**M.G IMMOBILIARE S.R.L.**  
 P.IVA : 08975970016

PROGETTISTA  
 Arch. Carlo Alberto Rigoletto



studio AD-A corso Raffaello 17d - 10125 - Torino  
 mail: carloalberto@ad-a.it - tel/fax 0116696920  
 Ordine degli Architetti di Torino - Matricola 4800

TAVOLA 12 PLANIMETRIA CON LOTTI ADIACENTI IN SCALA 1:200

Allegato	Tav 12	SCALA	1:200	DATA	GIUGNO 2017
----------	--------	-------	-------	------	-------------