SEZIONE TIPO MARCIAPIEDE ED AIUOLE
SCALA 1:20

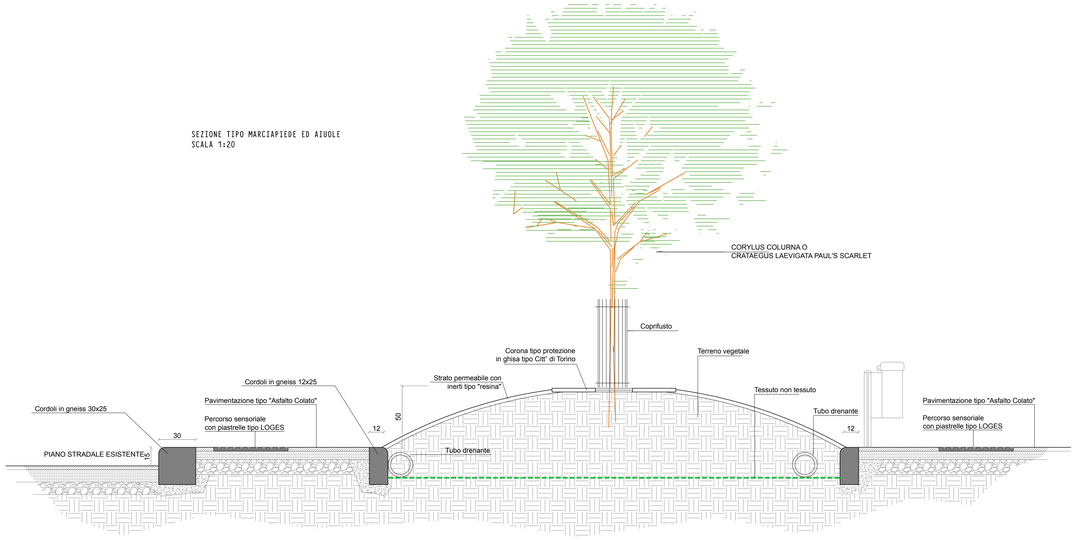

SEZIONE TIPO PERIMETRO DEL LOTTO
Scala 1:20

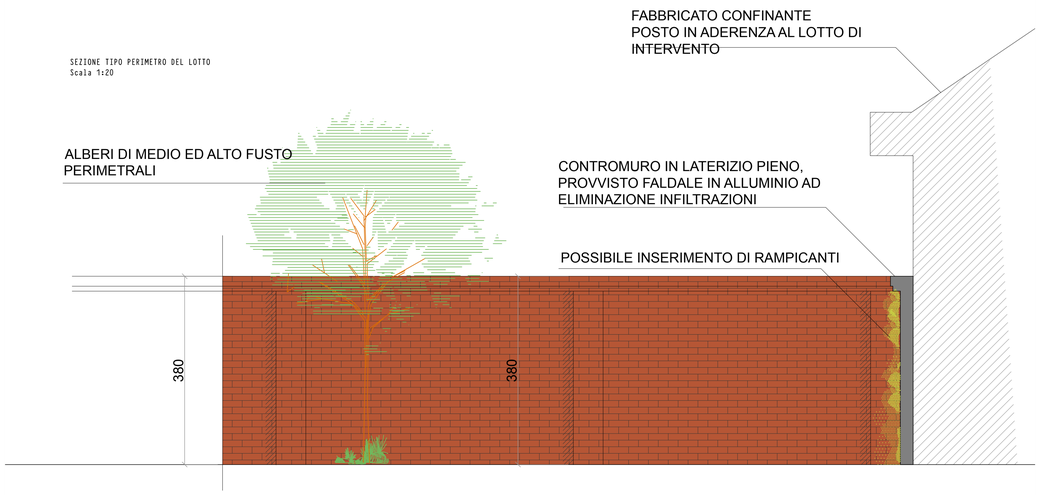

ELABORATO PLANIMETRICO CON EVIDENZA OPERE IN PROGETTO
SCALA 1:200 - PIANTA A PIANO TERRENO

PARCHEGGI AD USO PUBBLICO
N. 63 - 1295 MQ

PERCORSO PER IPOVEDENTI

PRESCRIZIONI COME DA VERBALE N.14025 del 19/06/2017
direzione infrastrutture e mobilit^, servizio urbanizzazioni

- L'Impianto semaforico sar^ completamente ristrutturato e riprogrammato secondo il CdS Vigente e secondo la nuova viabilit^
- Tutti i semafori saranno provvisti di dispositivi sonori per l'abbattimento delle barriere sensoriali per consentire ai disabili visivi di raggiungere le fermate del trasporto pubblico e i punti di interesse.
- Le banchine spartitraffico su Via Bologna saranno di larghezza minima m 1,50 e saranno opportunamente segnalate
- Tutti i passi carrai saranno posizionati prima della linea di arresto e delimitati con dissuasori fissi
- L'accesso carraio del locale commerciale affacciantesi su via Bologna sar^ dotato di dissuasori mobili comandati dalla direzione dell'attivit^ commerciale. L'accesso sar^ consentito per il solo carico e scarico delle merci.
- Le cordolature dei marciapiedi saranno in Gneiss con dimensione e finitura in stile "Citt^ di Torino"
- I passi carrai saranno del tipo Citt^ di Torino con rampetta
- La pavimentazione dei marciapiedi sar^ in asfalto colato e saranno rispettati i requisiti sull'abbattimento delle barriere architettoniche.

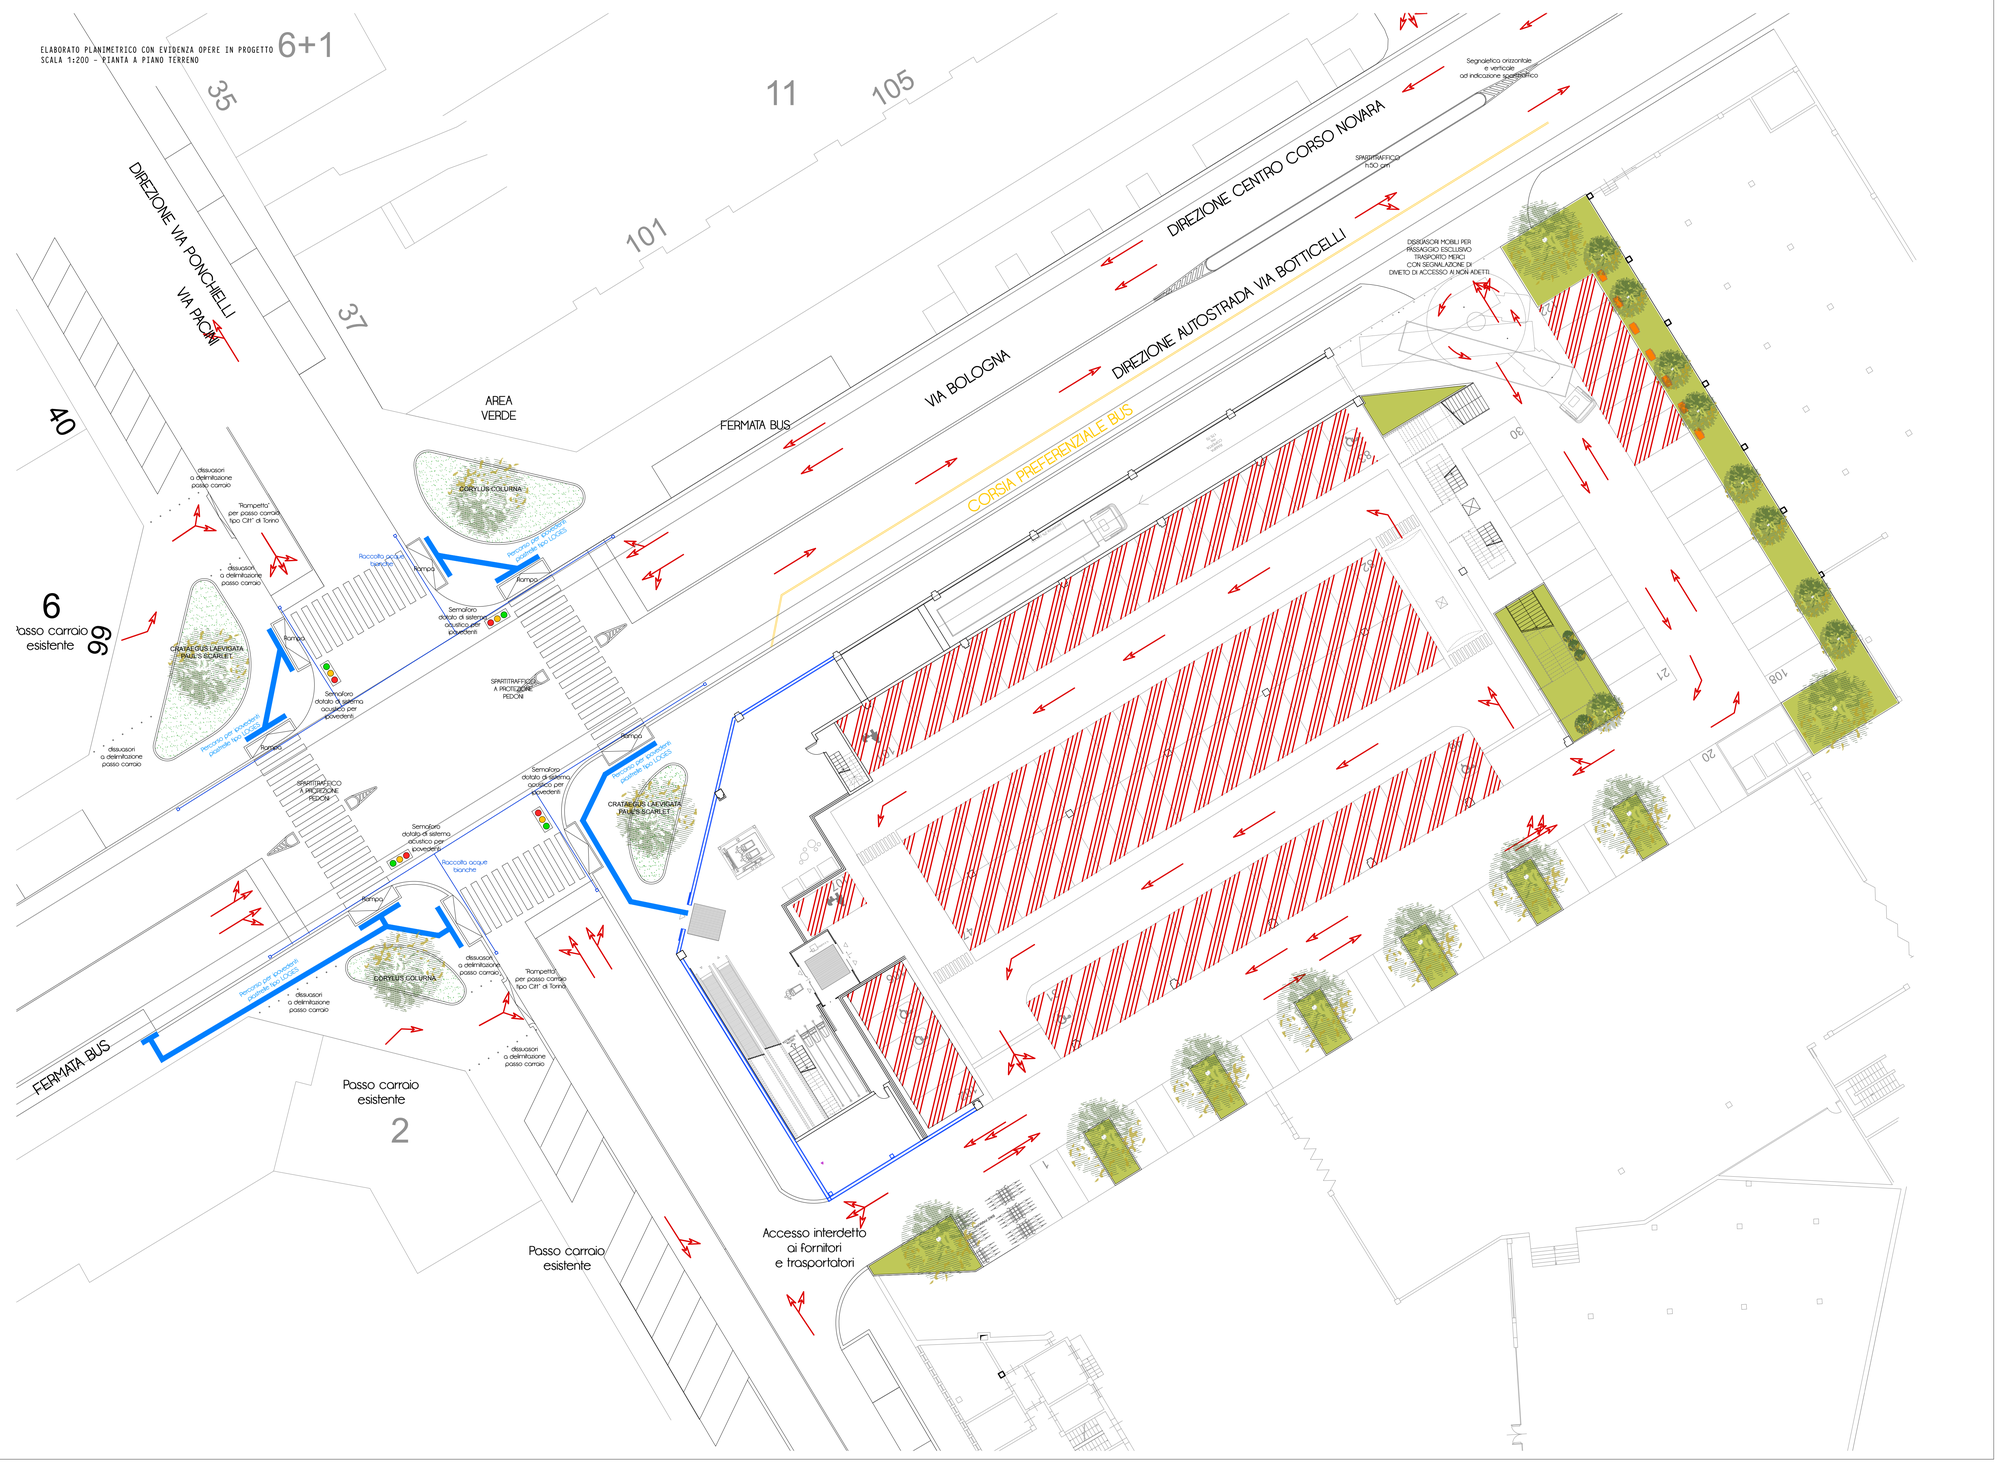

CITTA' TORINO

RICHIESTA DI PERMESSO DI COSTRUIRE
IN DEROGA
AI SENSI DELL'ART. 14 d.P.R. 380/01
VIA PACINI N.41

RICHIEDENTI

M.G IMMOBILIARE S.R.L.
P.IVA : 08975970016

PROGETTISTA
Arch. Carlo Alberto Rigoletto

studio AD-A corso Raffaello 17d - 10125 - Torino
mail: carloalberto@ad-a.it - tel/fax 0116696920
Ordine degli Architetti di Torino - Matricola 4800

TAVOLA 13 VIABILITA'

Allegato	Tav 13	SCALA	1:500	DATA	OTTOBRE 2017