

Richiedente:
BALTIMORA s.r.l.
 Piazza Alfieri 6/1
 10100 Asti
 C.F. 01554430032

Progetto Architettonico:
 Studio Bossaloni s.r.l.
 Arch. Umberto Bossaloni
 Via villa gori 11 10133 Torino

Parcstudio
 arch. Massimo Buttari
 Ing. Maurizio Labatte
 Corso Dante 59 14100 Asti

collaboratori:
 arch. Alessandra Ballo
 arch. Francesco Carandini
 arch. Monica Carandini
 arch. Silvia Ferrarini
 arch. Maria Maria

CITTA' DI TORINO




Permesso di Costruire
 per la realizzazione di una media struttura di
 vendita sita in via Filadelfia/via Baltimora
 (in applicazione dell'art. 5 commi 9-14 della L. 106/2011)


Ar. 1.0 PdC_febbraio 2017

Inquadramento
 Estratto di P.R.G. relativo alla mappa urbanistica, elaborato dalla Carta Tecnica, foto aerea
 scala 1:5000 - 1:1000

Pub. Baltimora, 2017.02.20.20.00

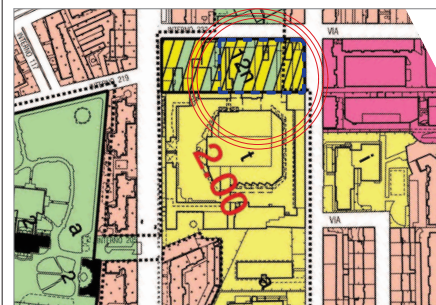

STRALICIO DAL P.R.G.C. VIGENTE - scala 1:5000

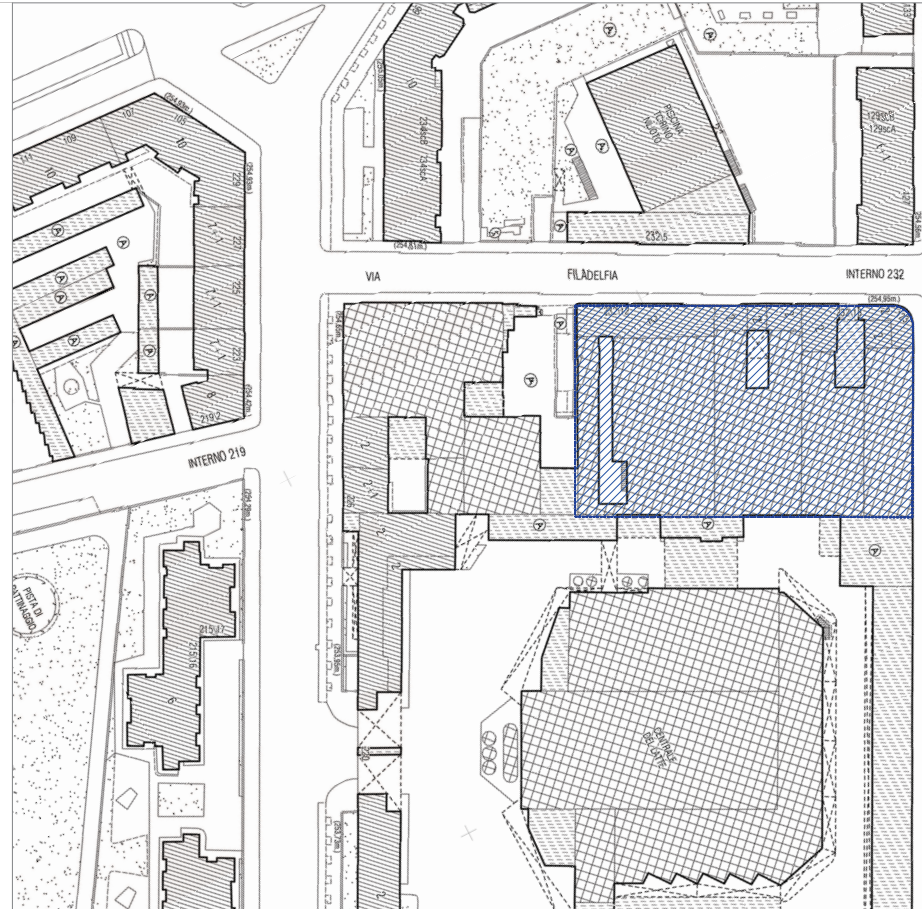

STRALICIO DALLA CARTA TECNICA - scala 1:500


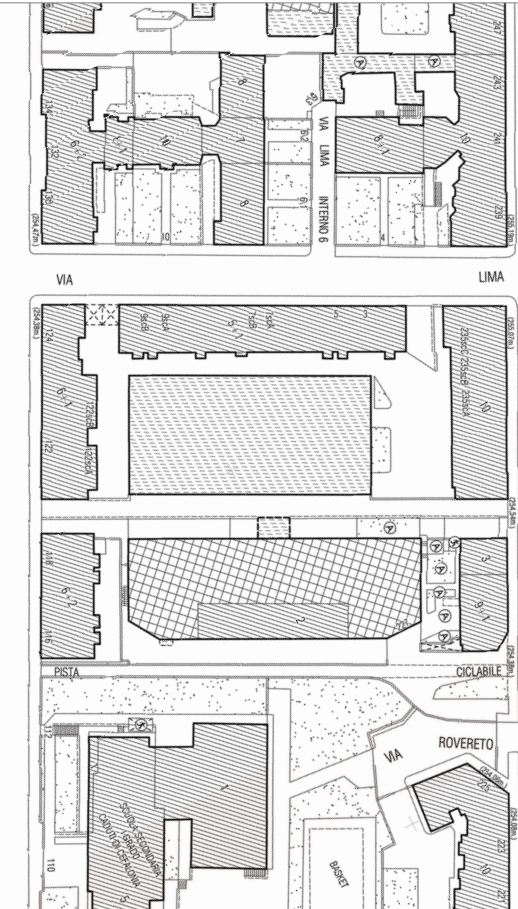


FOTO AEREA CON INDIVIDUAZIONE DELL'AREA DI INTERVENTO - fuori scala

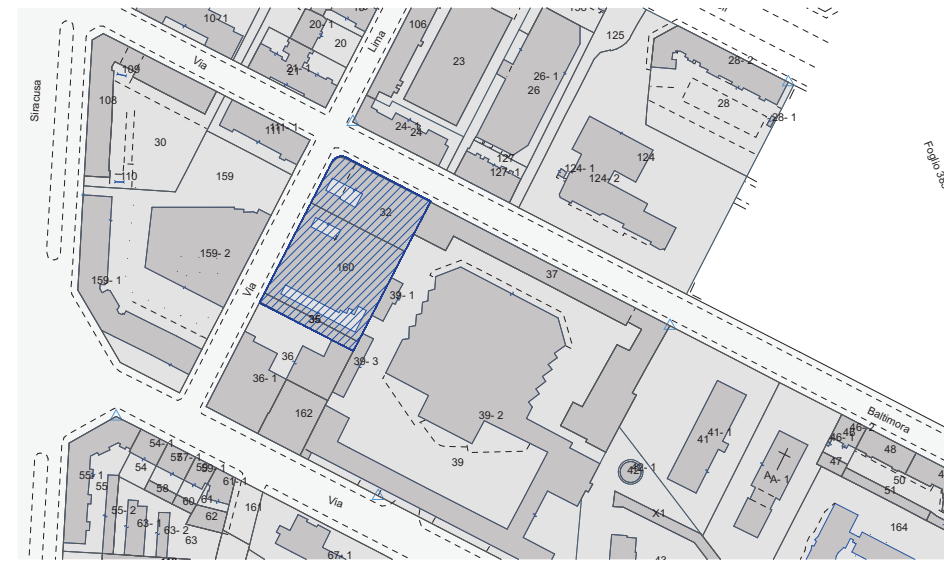

ESTRATTO DI MAPPA CATASTALE - scala 1:1000 N.C.T. FOGLIO 1386, part. n° 32, 35, 160 (superficie = 4.527 mq)