

Richiedente:

BALTIMORA art BALTIMORA S.r.l.
Piazza Allievi 61
14100 Asti
C.F. 01554450052

Progetto Architettonico:
Studio Bossolono s.r.l.
Arch. Ubaldo Bossolono

Via Villa glori 11 10133 Torino
collaboratrici
arch. Alessandra Italia
arch. Francesca Cavallari
arch. Monica Contenti
arch. Silvia Fontana
arch. Maria Marzà

Parcstudio
arch. Massimo Burroni
ing. Maurizio Labate
Corso Dante 59 14100 Asti
collaboratrice
arch. Elena Bielli

CITTA' DI TORINO



Permesso di Costruire

per la realizzazione di una media struttura di
vendita sita in via Filadelfia/via Baltimora
(in applicazione dell'art. 5 commi 9-14 della L. 106/2011)


Ar.3.0.d

PdC_Febbraio 2017

Stato di Fatto
Prospetti e Sezioni

scala 1:200


Pdc_baltimora_2017.02.20.pln

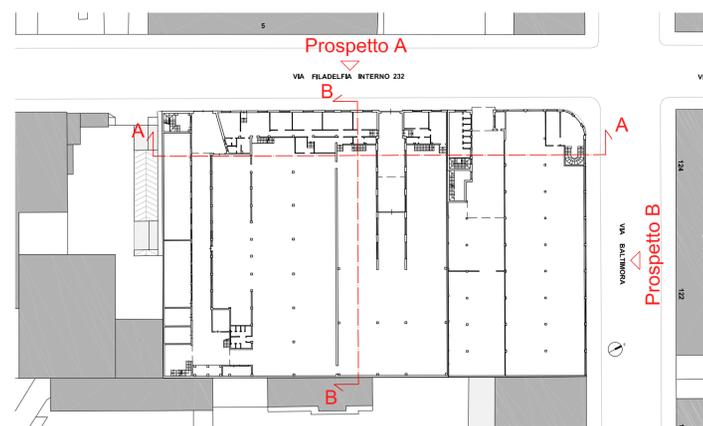


Prospetto A - Via Filadelfia interno 232



Prospetto B - Via Baltimora 123

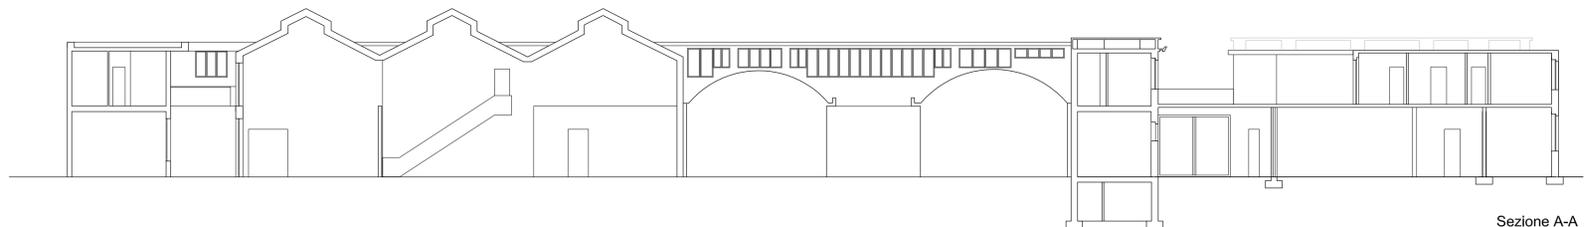

Sezione A-A

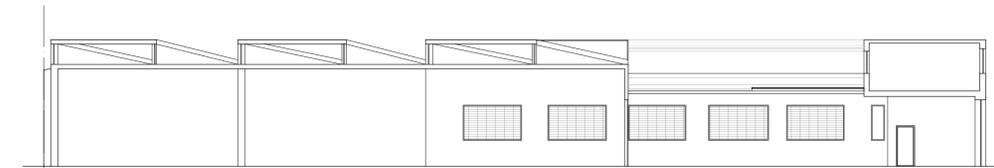

Sezione B-B