

Richiedente:

BALTIMORA art BALTIMORA S.r.l.
Piazza Allievi 61
14100 Asti
C.F. 01554450052

Progetto Architettonico:
Studio Bossolono s.r.l.
Arch. Ubaldo Bossolono

Via Villa glori 11 10133 Torino
collaboratrici
arch. Alessandra Italia
arch. Francesca Cavalletti
arch. Monica Contenti
arch. Silvia Fontana
arch. Maria Marzà

Parcstudio
arch. Massimo Burroni
ing. Maurizio Labate
Corso Dante 59 14100 Asti
collaboratrice
arch. Elena Bielli

CITTA' DI TORINO



Permesso di Costruire
per la realizzazione di una media struttura di
vendita sita in via Filadelfia/via Baltimore
(in applicazione dell'art. 5 commi 9-14 della L. 106/2011)



Ar.3.2.d

PdC_Febbraio 2017


Stato di Fatto - Demolizione Fabbricati Esistenti
Prospetti e Sezioni

scala 1:200


Pdc_baltimore_2017.02.20.pln

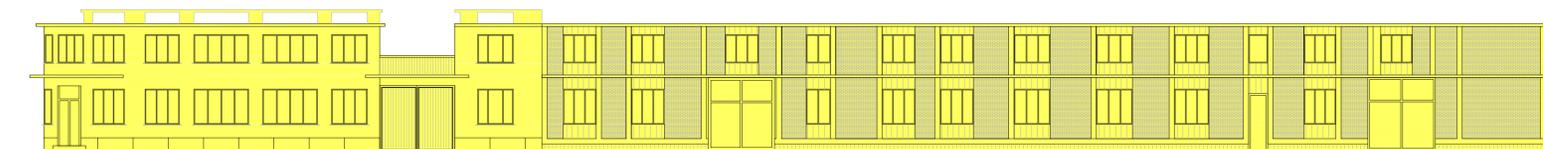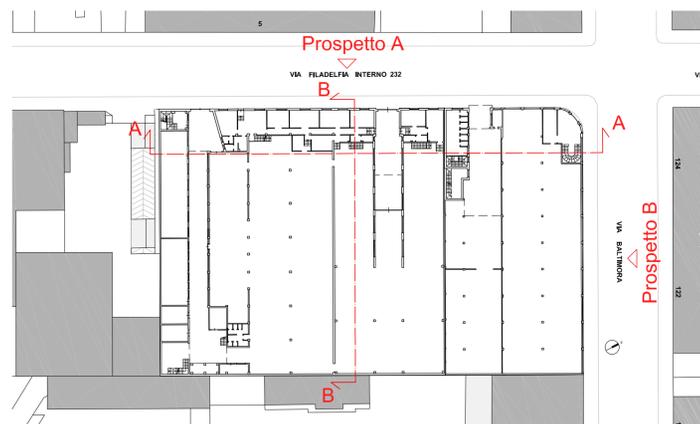


Prospetto A - Via Filadelfia interno 232

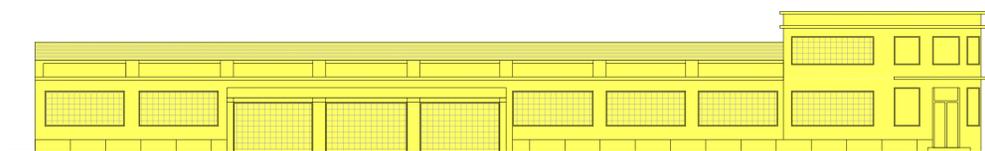

Prospetto B - Via Baltimore 123

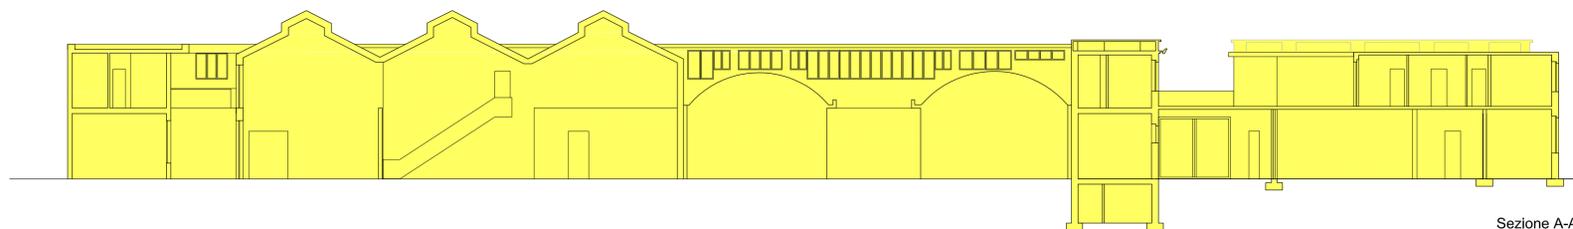

Sezione A-A

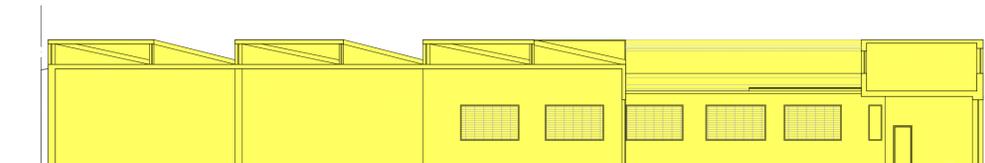

Sezione B-B