

**Richiedente:**  
**BALTIMORA** srl  
 Piazza Alfieri 61  
 14100 ASTI  
 P.I. e C.F. 01556450052  
 14100 Asti  
 C.A. 01556450052

**Progetto Architettonico:**  
**Studio Bossolono s.r.l.**  
 Arch. Ubaldo Bossolono

Via villa glori 11 10133 Torino  
 collaboratrici  
 arch. Alessandra Balla  
 arch. Francesca Cavalleri  
 arch. Monica Contenti  
 arch. Silvia Fontana  
 arch. Marzia Marzo

**Parcstudio**  
 arch. Massimo Burroni  
 Ing. Maurizio Labate  
 Corso Dante 59 14100 Asti  
 collaboratrice  
 arch. elena bielli

**CITTA' DI TORINO**



**Permesso di Costruire**

per la realizzazione di una media struttura di  
 vendita sita in via Filadelfia/via Baltimora  
 (in applicazione dell'art. 5 commi 9-14 della L. 106/2011)



**Ar.3.2.e**

PdC\_Febbraio 2017


Stato di Fatto - Demolizione Fabbricati Esistenti  
 Edificio in Via Baltimora 91

scala 1:200


Pdc\_Baltimora\_2017.02.20.pln

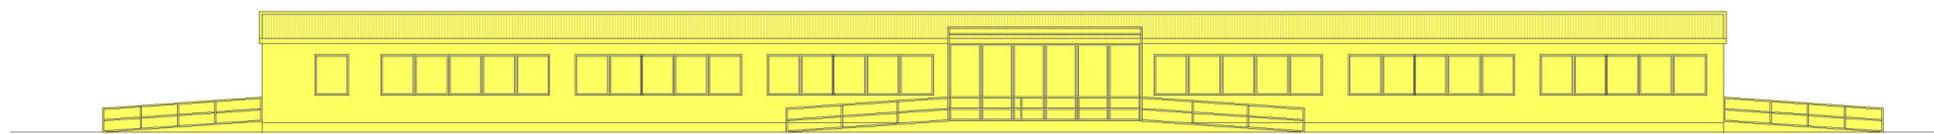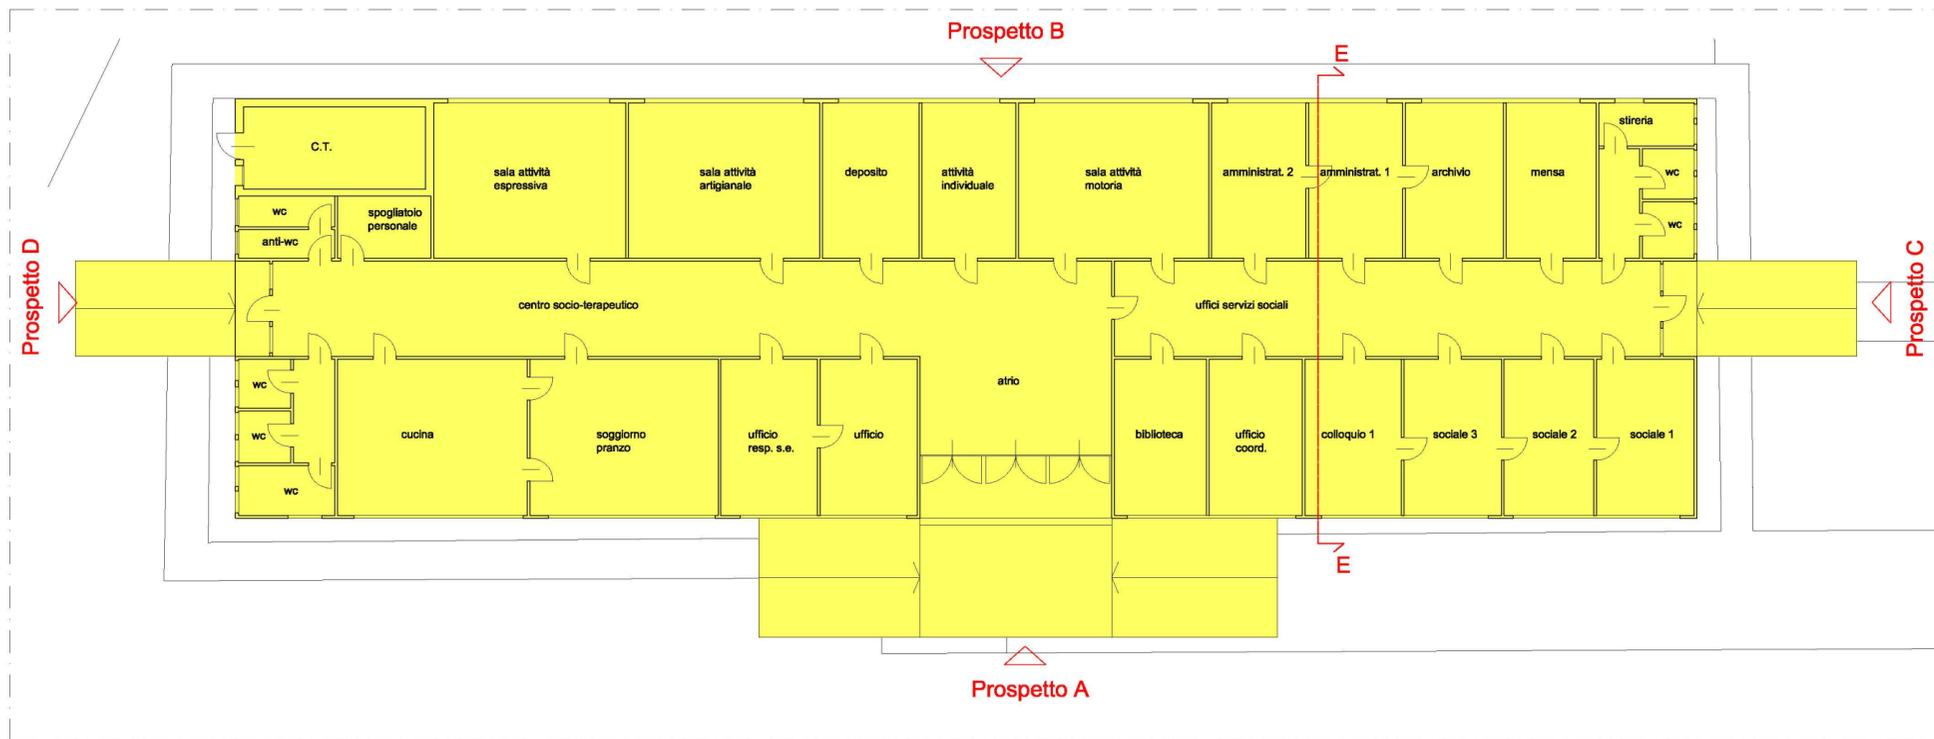


Prospetto A - Via Baltimora 91

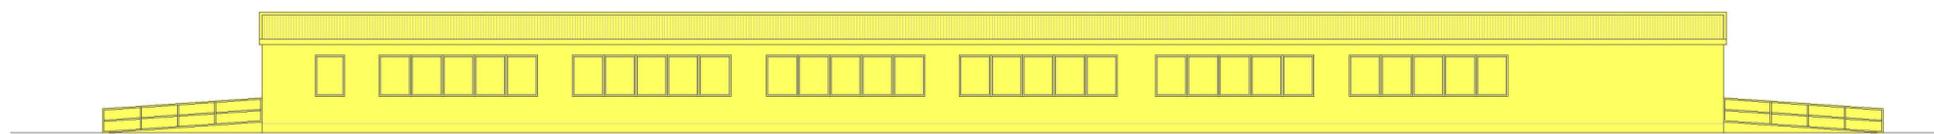


Prospetto B - Via Baltimora 91

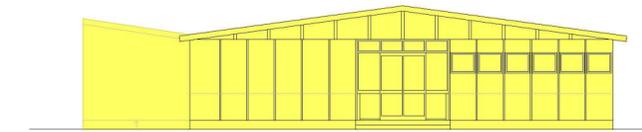


Prospetto C - Via Baltimora 91

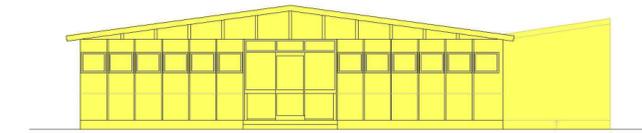

Prospetto D - Via Baltimora 91

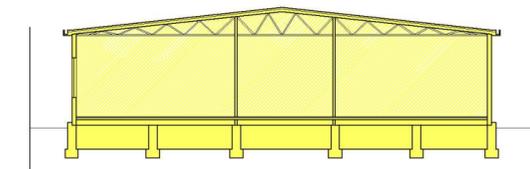

Sezione E - Via Baltimora 91

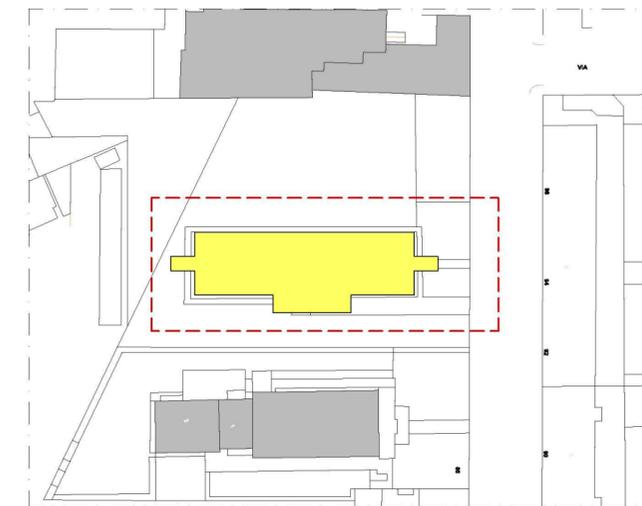

Keyplan - Via Baltimora 91