

Richiedente:

BALTIMORA S.r.l.
Piazza Alfieri 61
14100 Asti
C.F. 01556450052

BALTIMORA s.r.l.
Piazza Alfieri 61
14100 ASTI
Rif. e G. E. 01556450052

Progetto Architettonico:
Studio Bossolono s.r.l.
Arch. Ubaldo Bossolono

Via villa glori 11 10133 Torino
collaboratrici
arch. Alessandra Balla
arch. Francesca Cavaleri
arch. Monica Conlenti
arch. Silvia Fontana
arch. Maria Marzo

Parcstudio
arch. Massimo Burroni
ing. Maurizio Labate
Corso Dante 59 14100 Asti
collaboratrice
arch. elena bielli

CITTA' DI TORINO



Permesso di Costruire


per la realizzazione di una media struttura di vendita sita in via Filadelfia/via Baltimora (in applicazione dell'art. 5 commi 9-14 della L. 106/2011)

Ar. 4.0

PdC_febbraio 2017

Documentazione Fotografica

Pdc_Baltimora_2017.02.20.pln

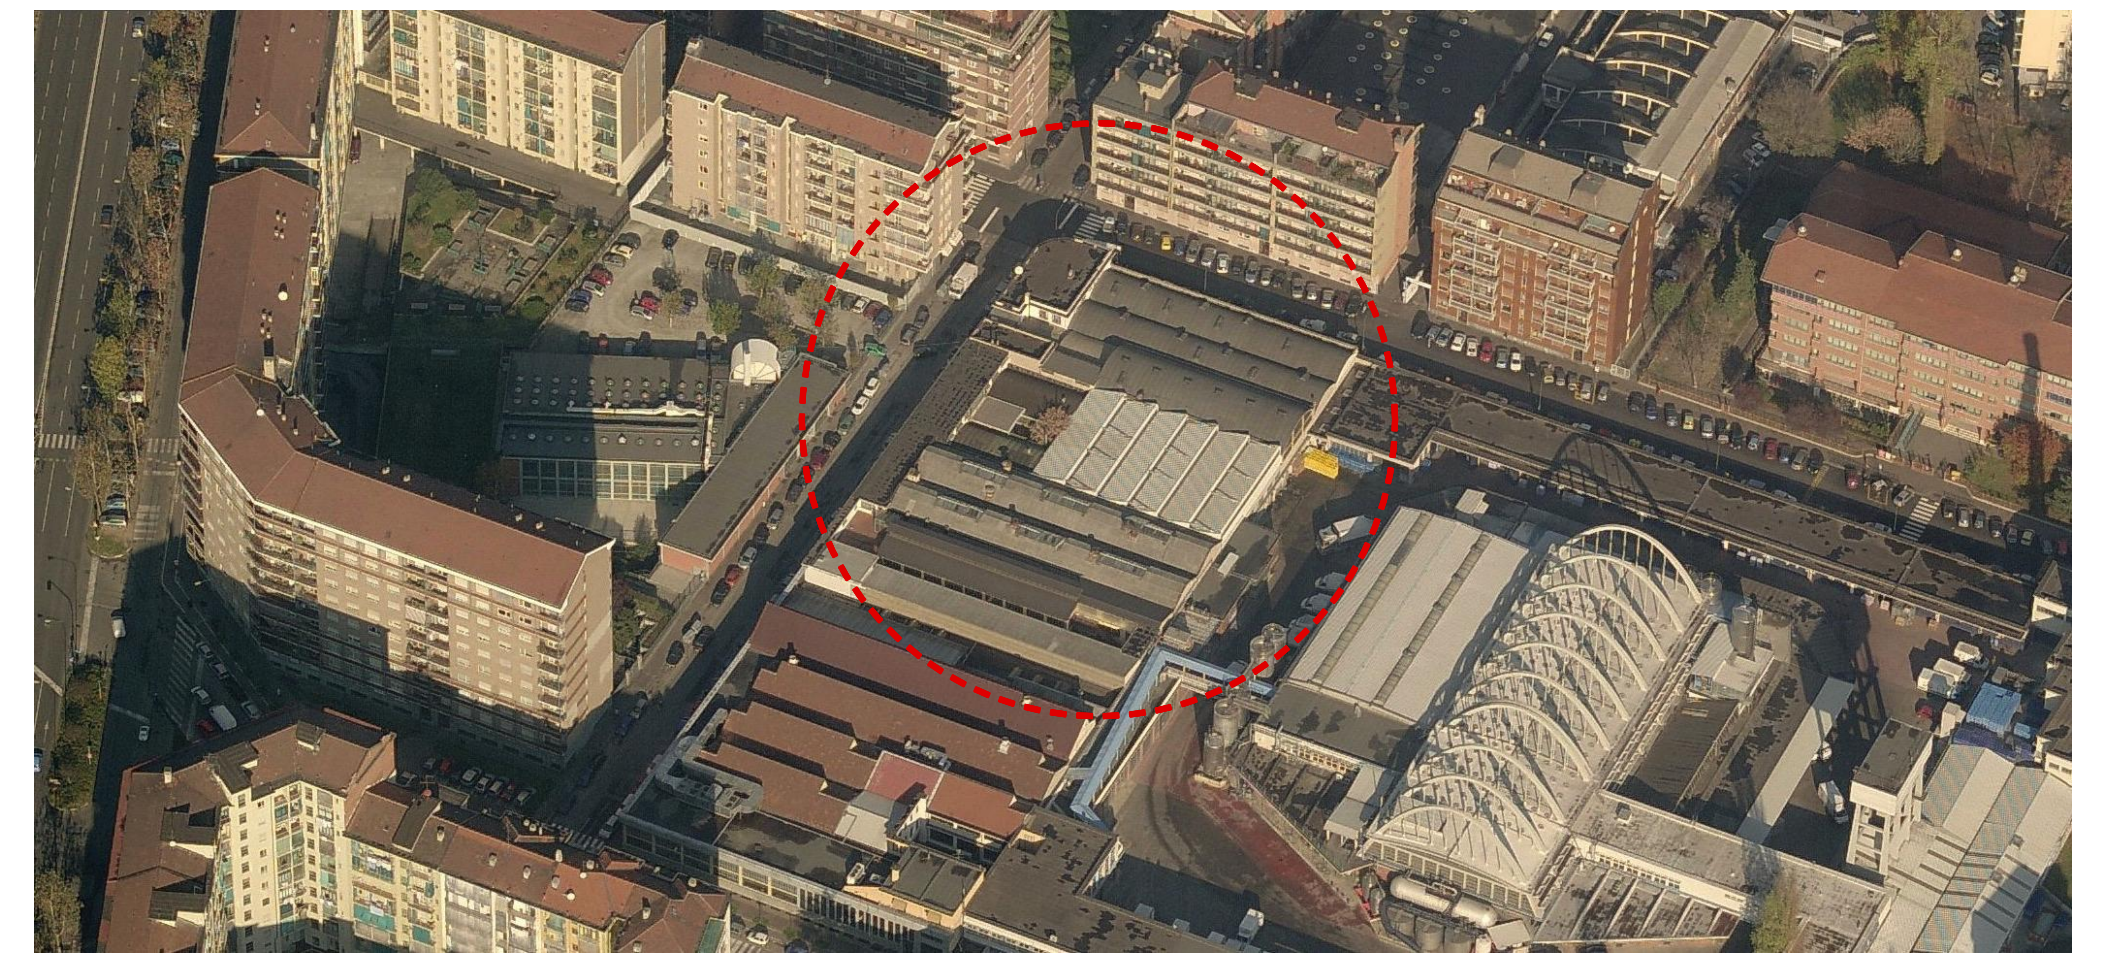

3

4



5

6



7

8

