

Richiedente:  
**BALTIMORA srl**  
Piazza Alfieri 61  
14100 Asti  
C.F. 01556450052

Progetto Architettonico:  
Studio Bossolano s.r.l.  
Arch. Ubaldo Bossolano

Via villa glori 11 10133 Torino  
collaboratori  
arch. Alessandra Bello  
arch. Francesca Cavaleri  
arch. Monica Contenti  
arch. Silvia Fontana  
arch. Maria Marzo

Parcstudio  
arch. Massimo Burroni  
ing. Maurizio Labate  
collaboratori  
arch. Elena Bielli

CITTA' DI TORINO



Permesso di Costruire

per la realizzazione di una media struttura di  
vendita sita in via Filadelfia/via Baltimora  
(in applicazione dell'art. 5 commi 9-14 della L. 106/2011)

Ar. 8.0

PdC\_febbraio 2017

agg. luglio 2017

Viste Prospettiche - Render - Inserimento Ambientale

scala


Pdc\_Baltimora\_2017.02.20.pin



VISTA PROSPETTICA DI INSERIMENTO AMBIENTALE DALL'ALTO



VISTA PROSPETTICA DI INSERIMENTO AMBIENTALE\_1

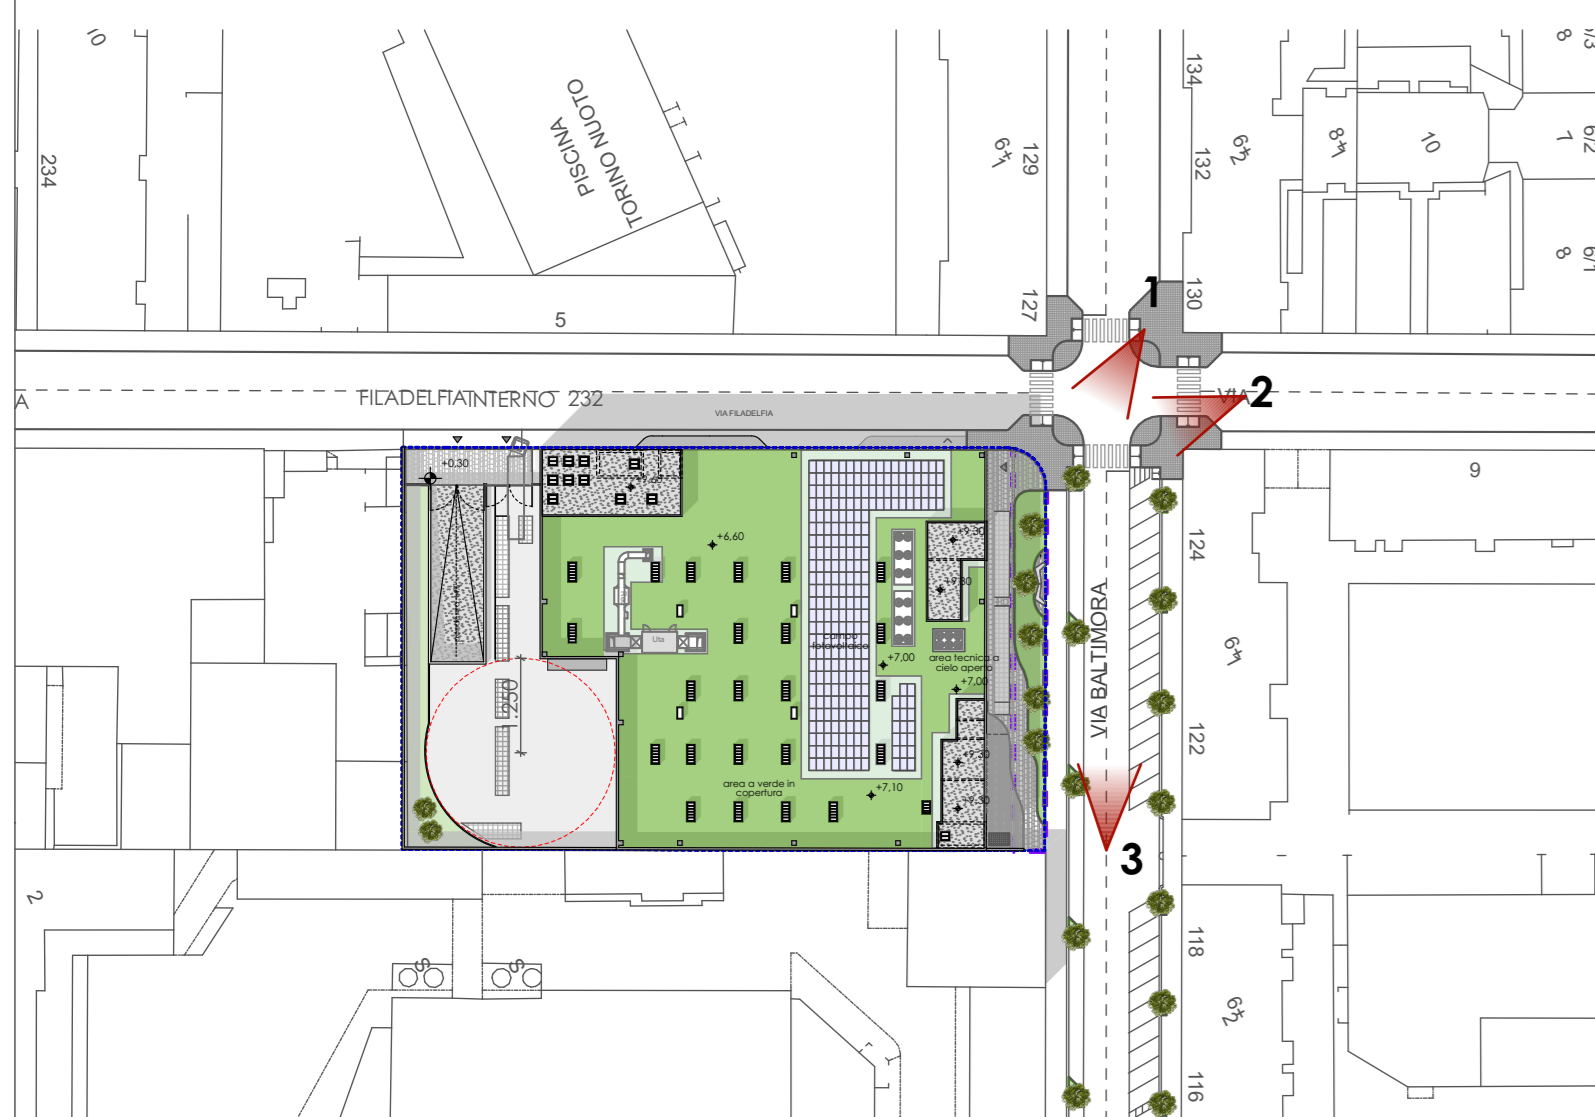

VISTA PROSPETTICA DI INSERIMENTO AMBIENTALE\_3



VISTA PROSPETTICA DI INSERIMENTO AMBIENTALE\_2