


CITTA' DI TORINO

Permesso di costruire in deroga
come previsto dal D.L. 13 maggio 2011 n. 70
convertito con Legge 12 luglio 2011 n. 106

Intervento di nuova costruzione di edifici
ad uso commerciale e mantenimento di
edificio a destinazione produttiva

isolato tra
corso Grosseto via Ala di Stura via Massari

PROGETTO PLANIMETRIA GENERALE		Tavola 01
novembre 2017		scala 1:250
Proprietà	Progetto	
BARMETAL S.r.l. corso Re Umberto I, 56 TO - Cap 10128	Arch. Alessandro Aninante Studio Aninante Architetti Associati	

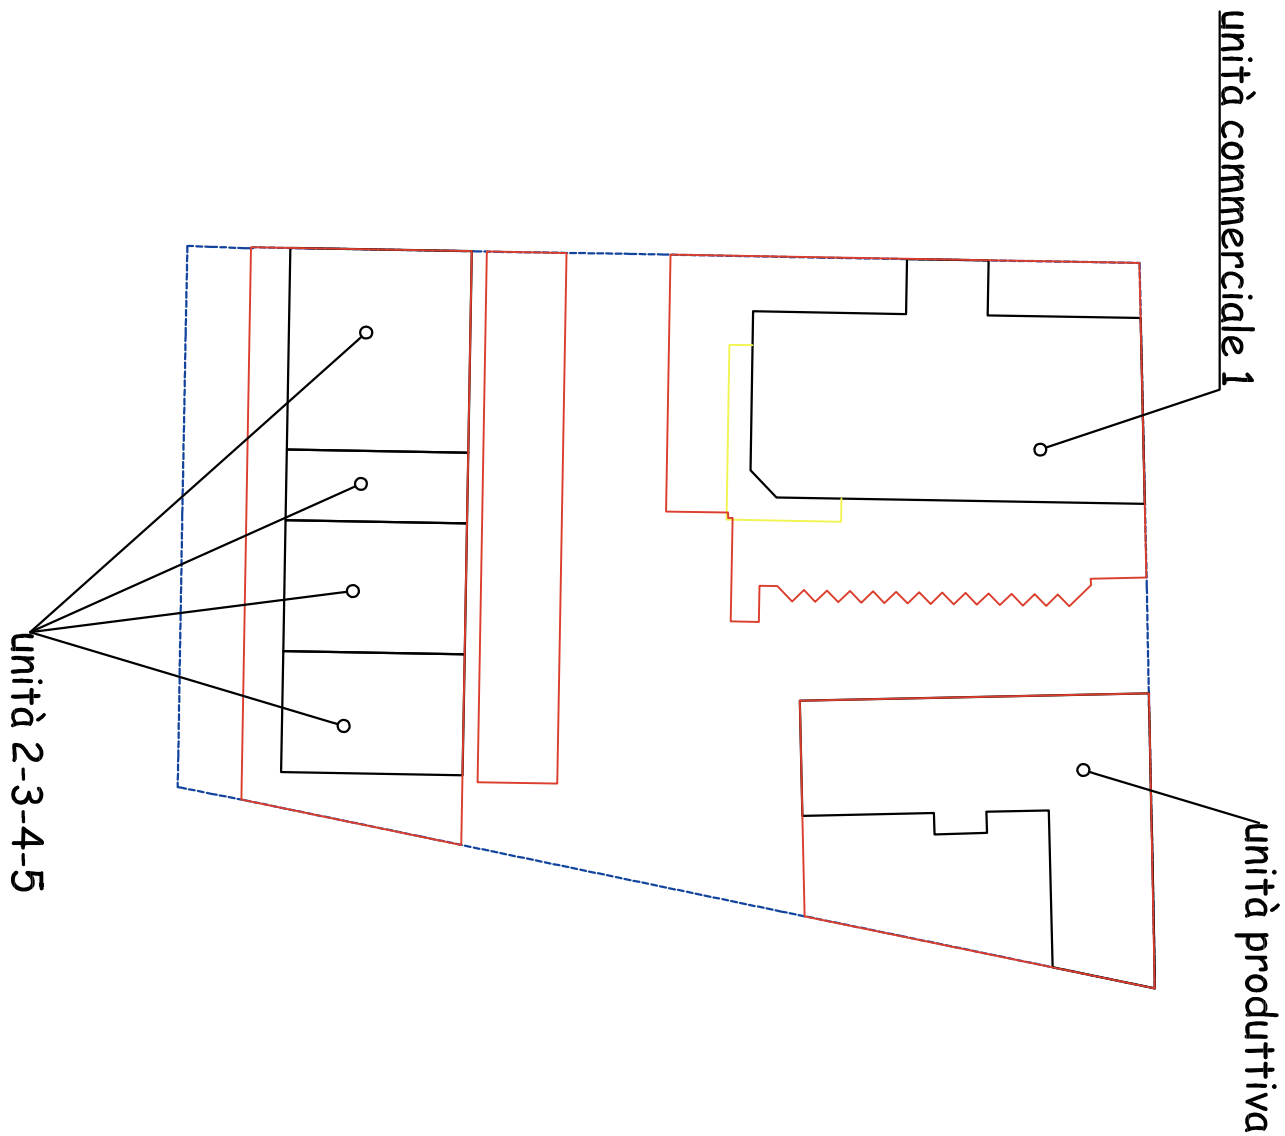

37

47

49

VIA ALA DI STURA

CORSO GROSSETO

STOP

237.00 m.

N

237.16 m.

(236.97) m.

(237.16) m.

75

79

10

81

83

8+

85

(237.53) m.

63