



CITTA' DI TORINO

Permesso di costruire in deroga
come previsto dal D.L. 13 maggio 2011 n. 70
convertito con Legge 12 luglio 2011 n. 106



Intervento di nuova costruzione di
edifici ad uso commerciale e
mantenimento di edificio a
destinazione produttiva

Isolato tra
corso Grosseto via Ala di Stura via Massari


PROGETTO UNITÀ COMMERCIALI 2, 3, 4, 5 PLANIMETRIE		Tavola 05
novembre 2017		scala 1:100
Proprietà BARMETAL S.r.l. corso Re Umberto I, 56 TO - Cap 10128	Progetto Arch. Alessandro Amintore Studio Amintore Architetti Associati	

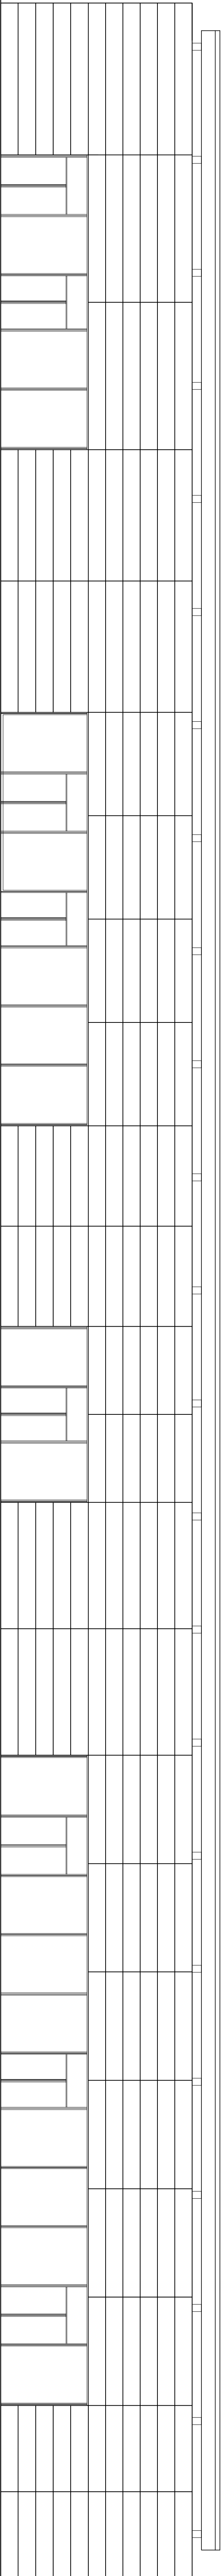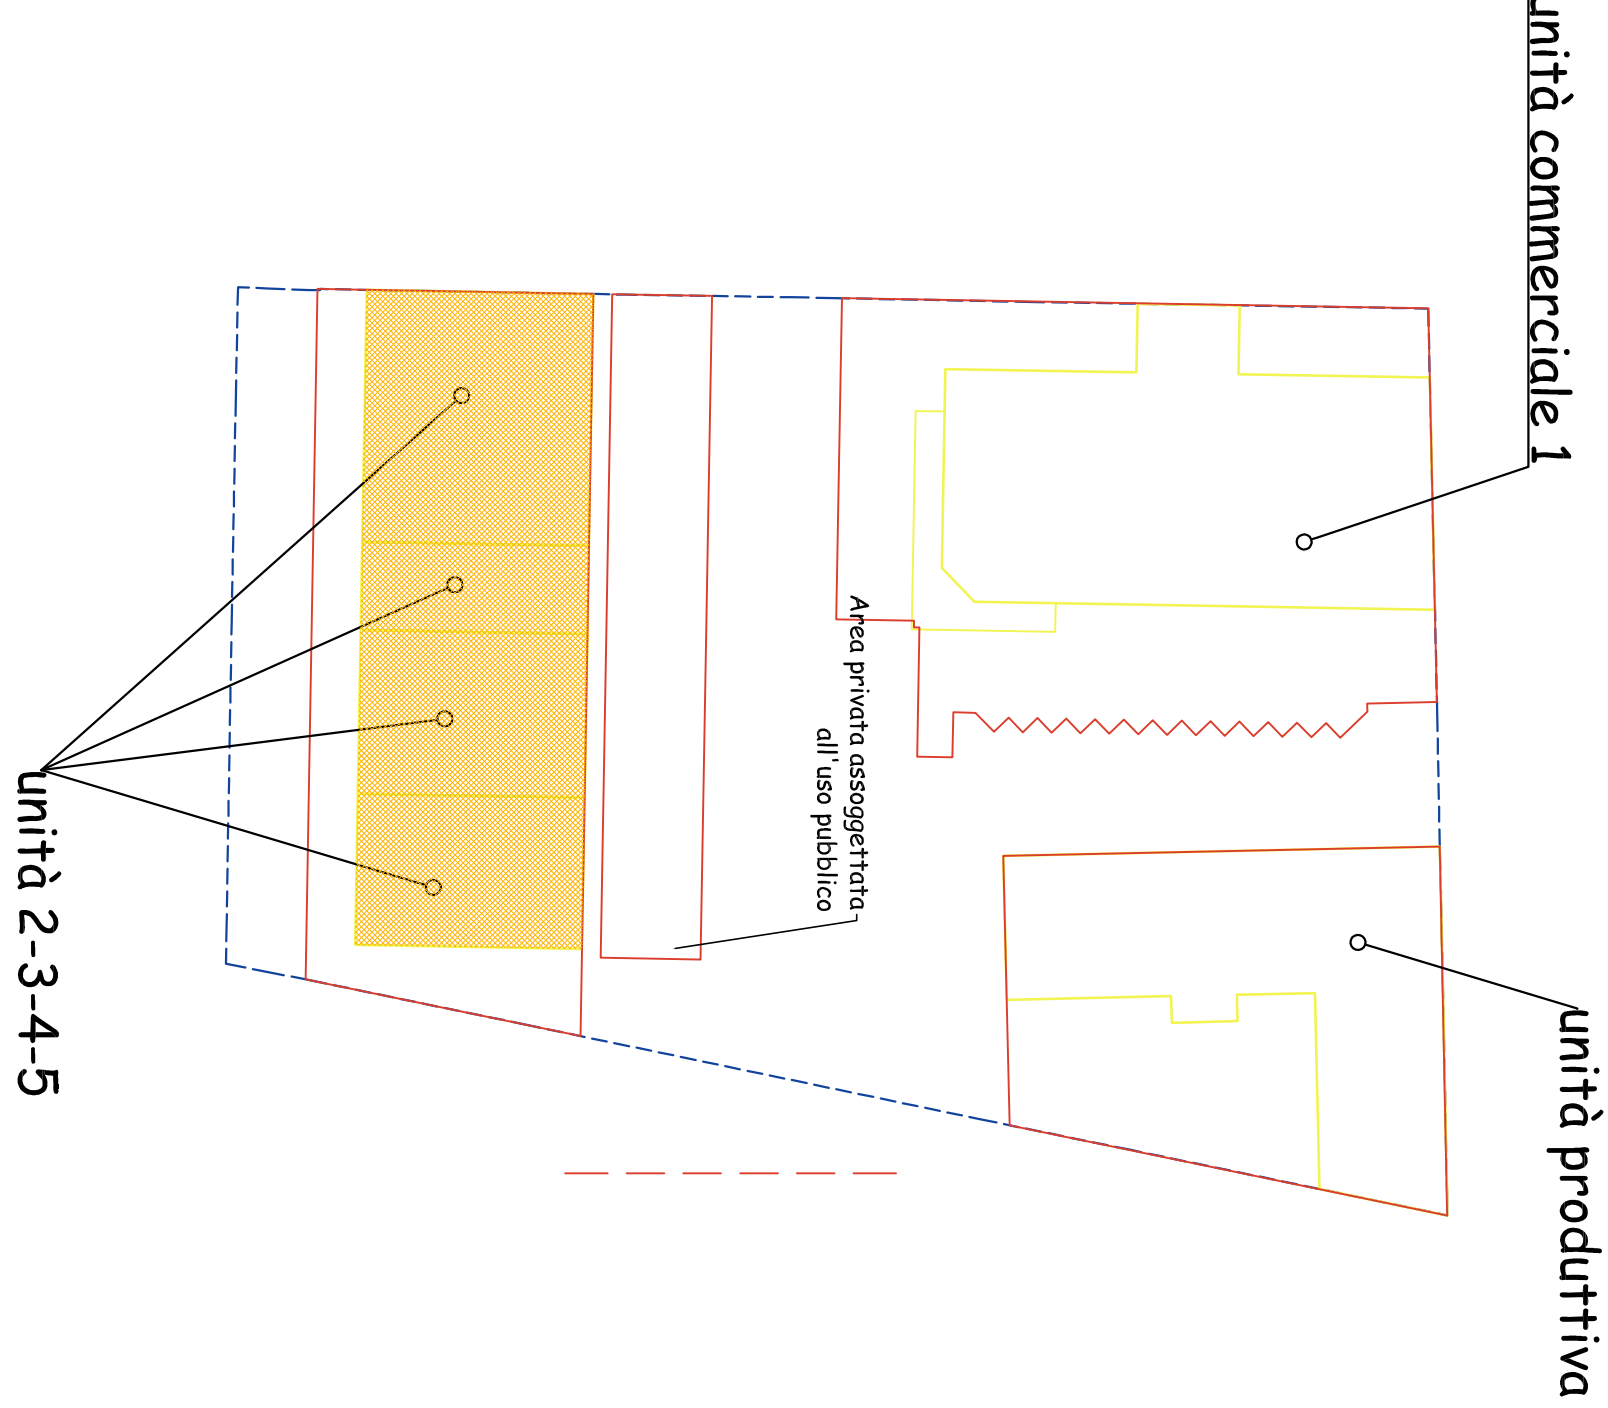

Corso Grosseto

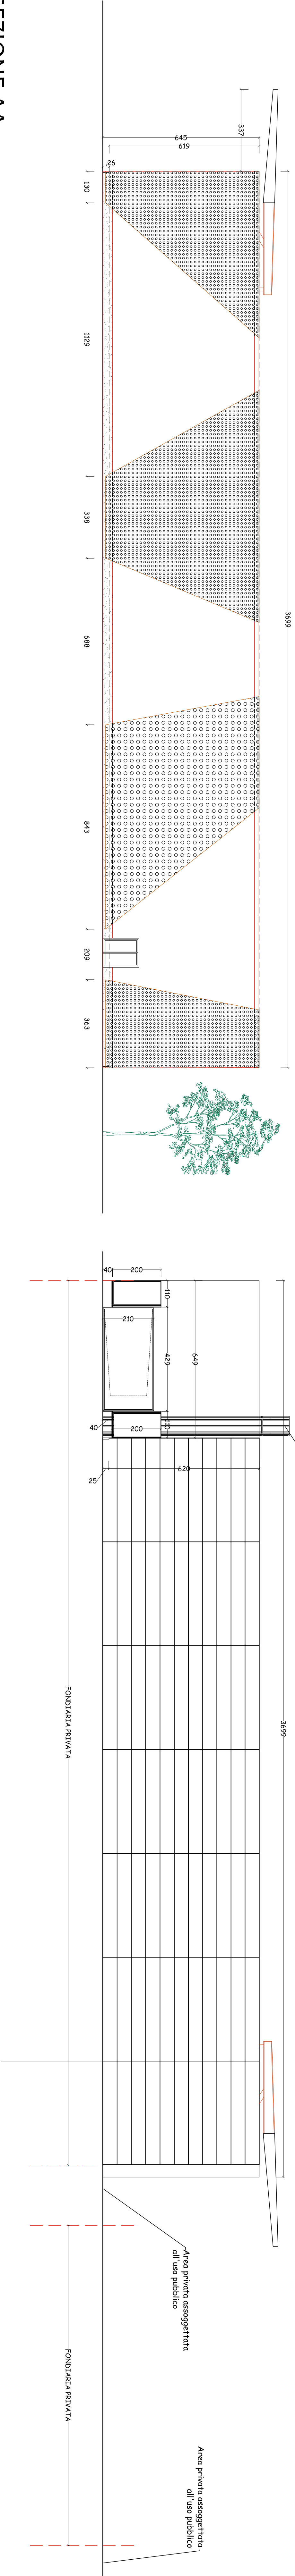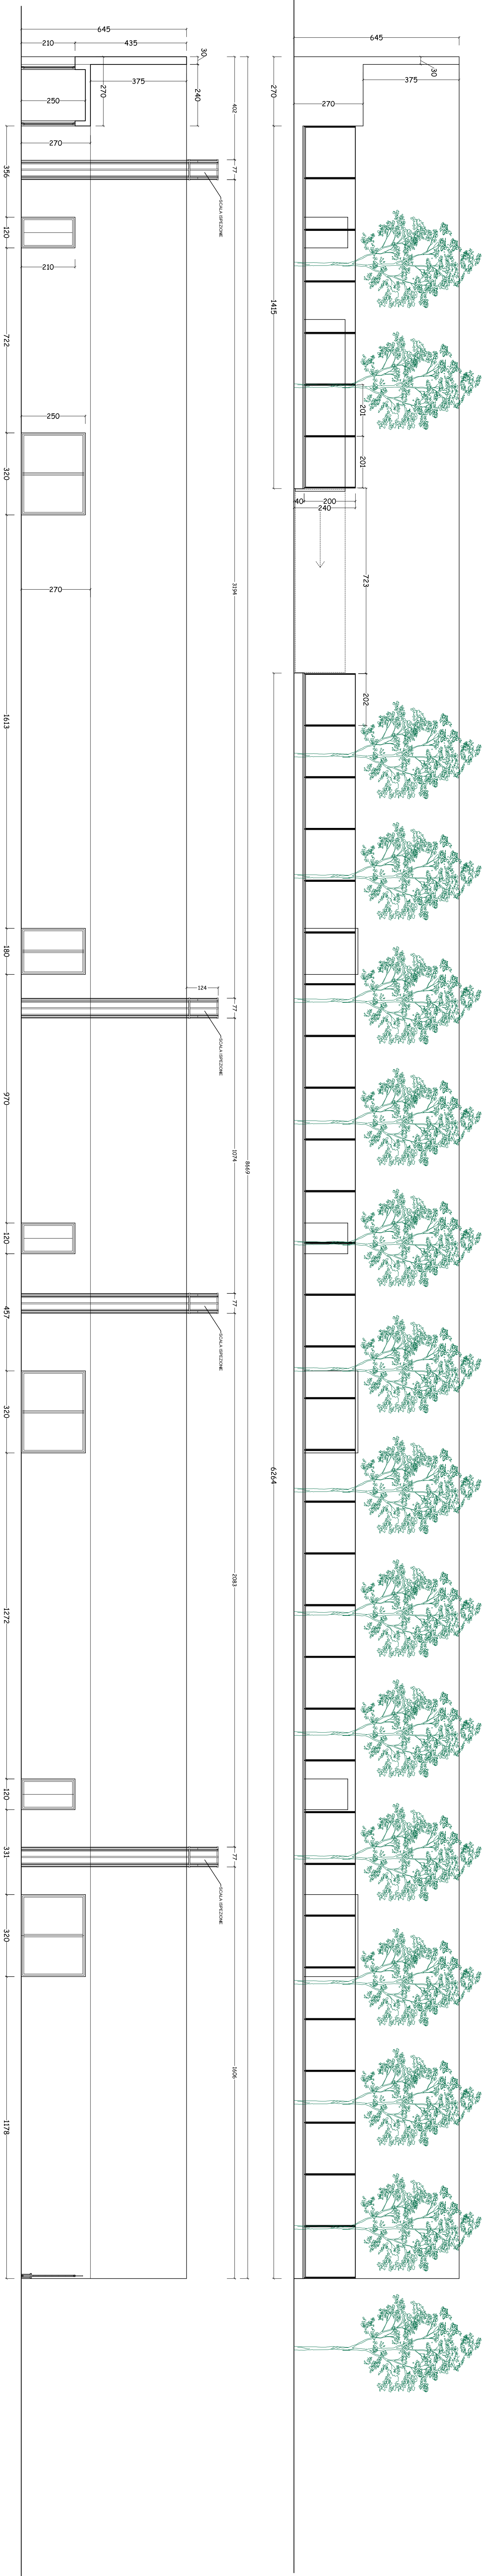

SEZIONE AA

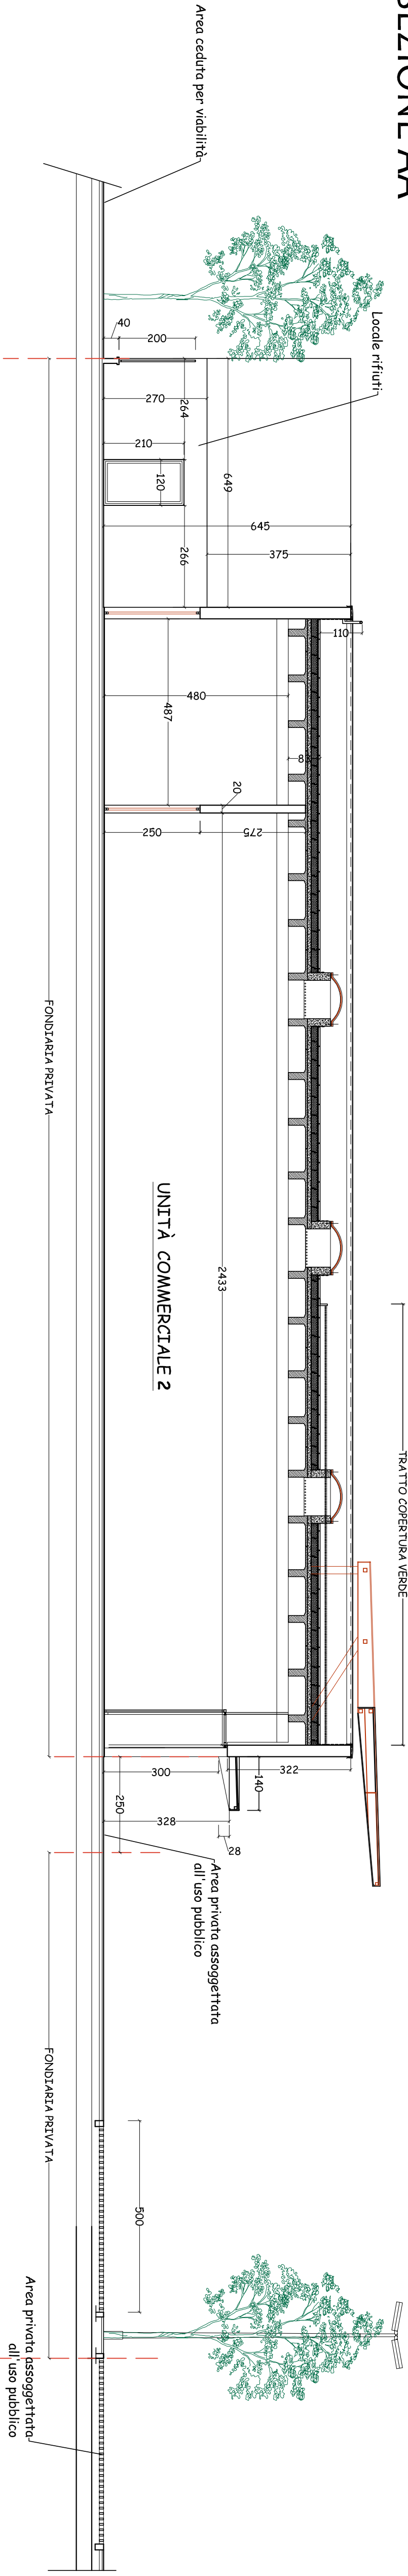

SEZIONE BB

