

CITTA' DI TORINO


Permesso di costruire in deroga
come previsto dal D.L. 13 maggio 2011 n. 70
convertito con Legge 12 luglio 2011 n. 106

Intervento di nuova costruzione di edifici ad uso
commerciale e mantenimento di edificio a
destinazione produttiva





Isolato tra
corso Grosseto via Ala di Stura via Massari

PROGETTO PARTICOLARI COSTRUTTIVI	Tavola 07	OTTOBRE 2017	scala 1:20
Proprietà	Progetto		
BARMETAL S.r.l. corso Re Umberto I, 56 101 - Cap 10128	Arch. Alessandro Antriane Studio Antriane Architetti Associati		

quadro d'insieme

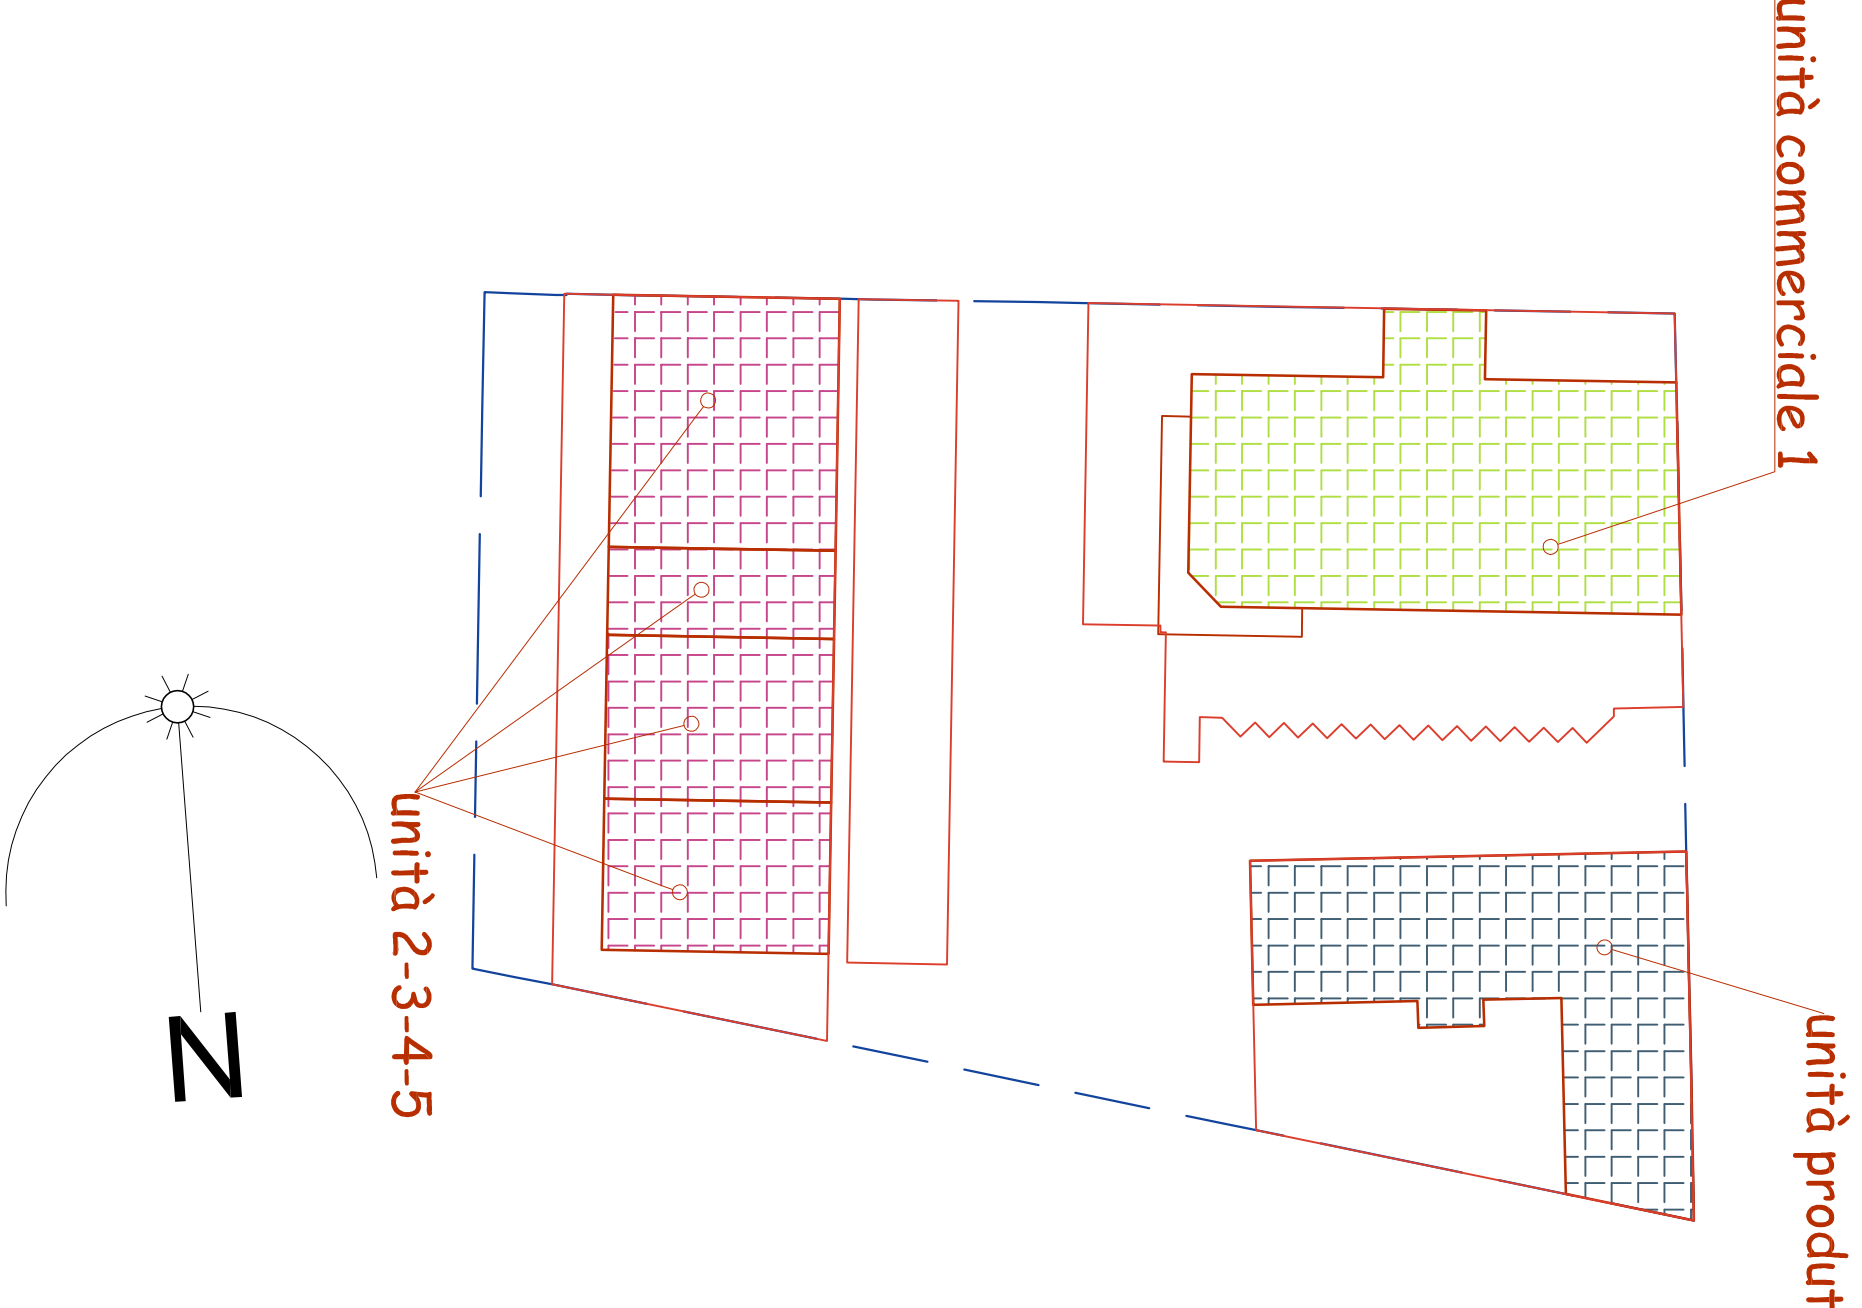


UNITÀ COMMERCIALE 1

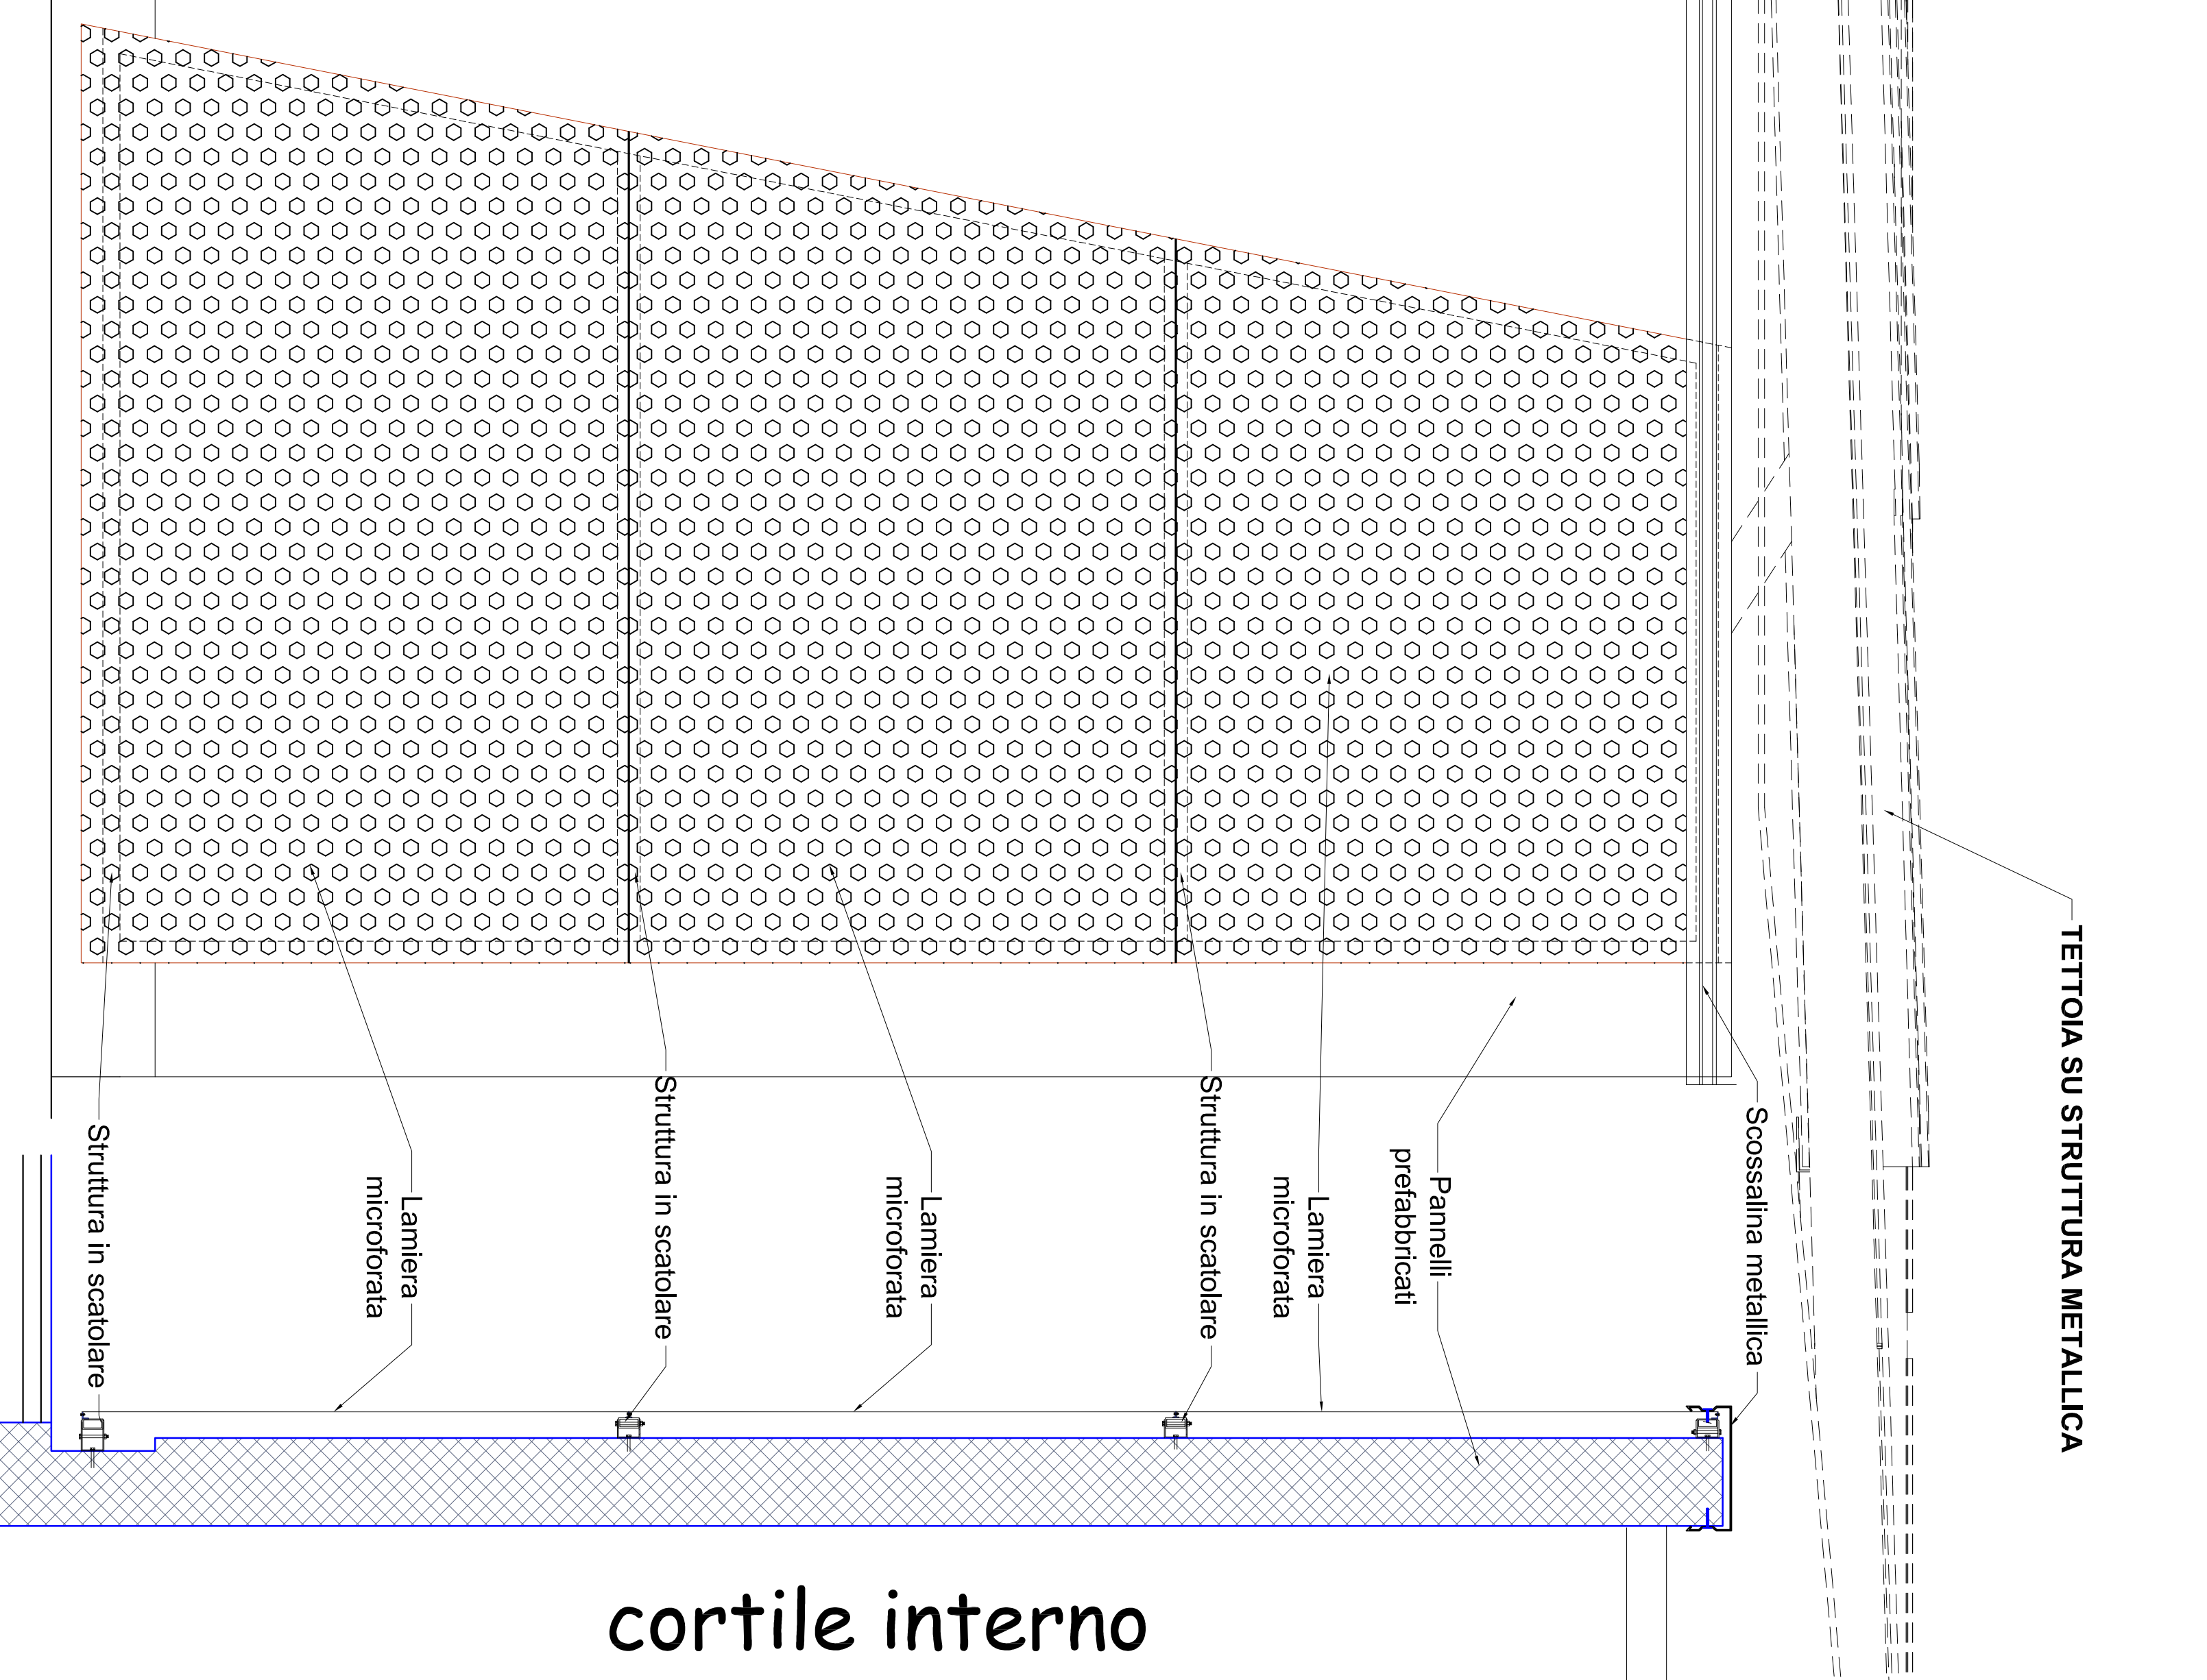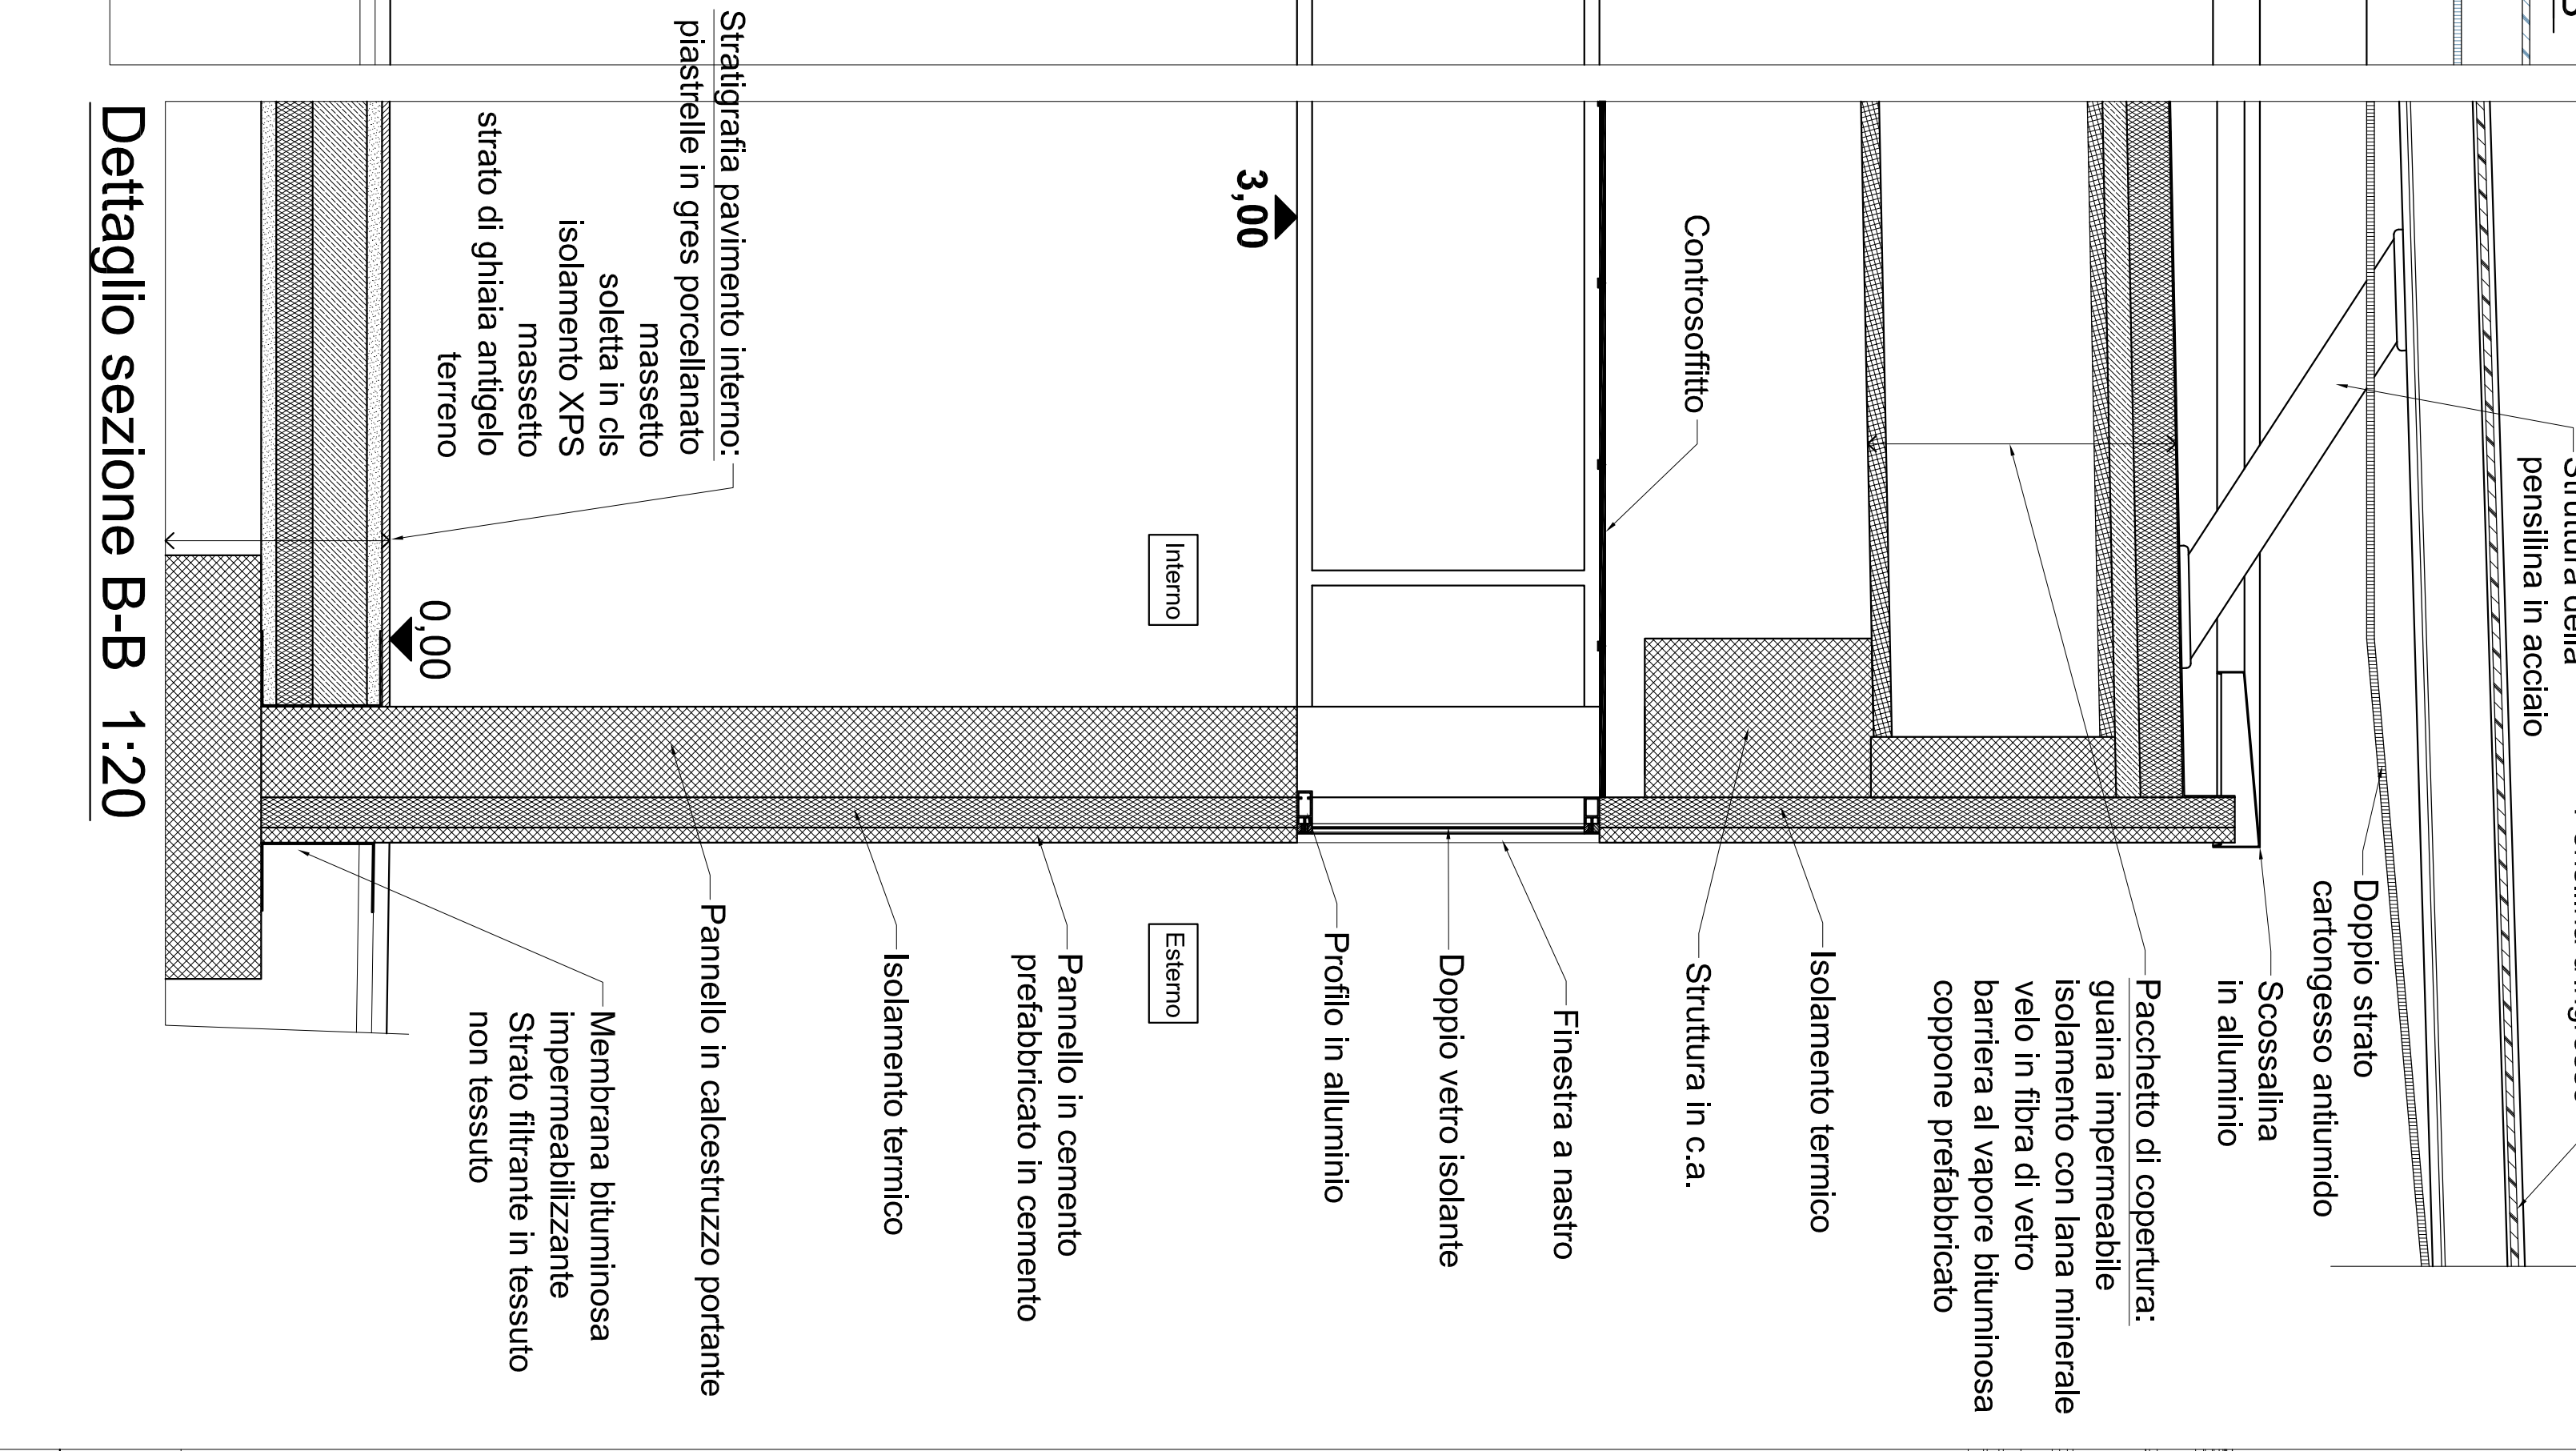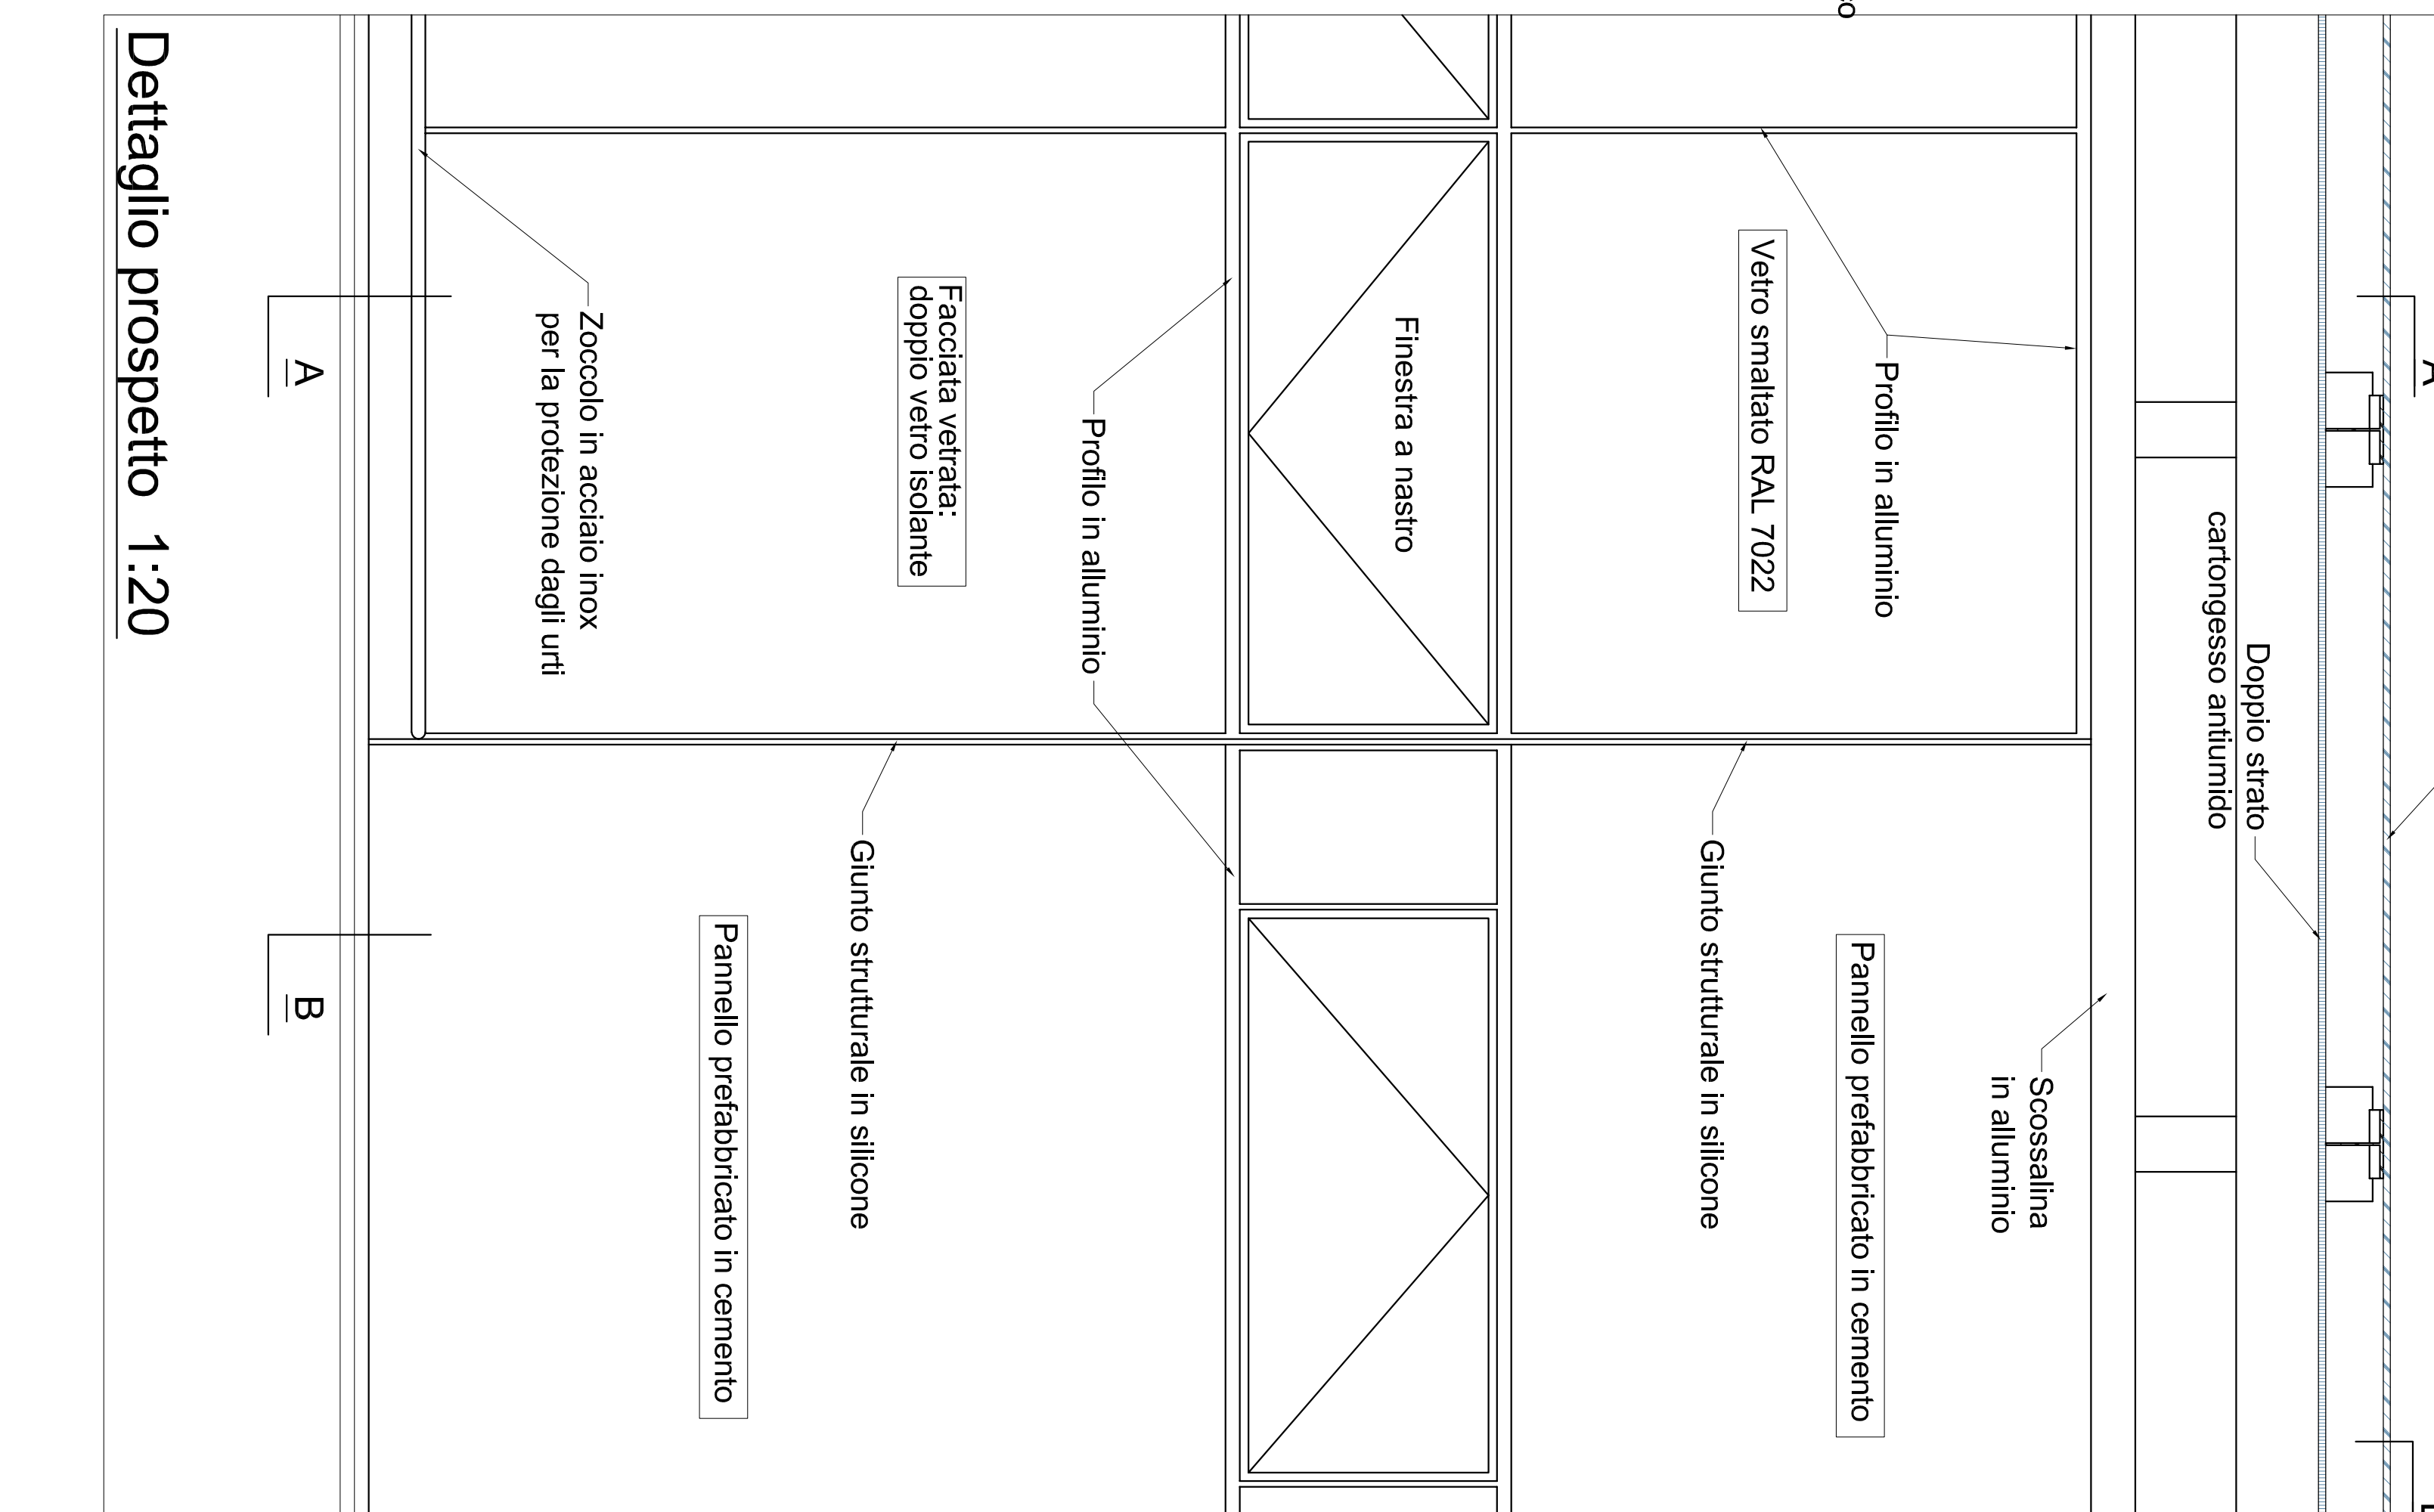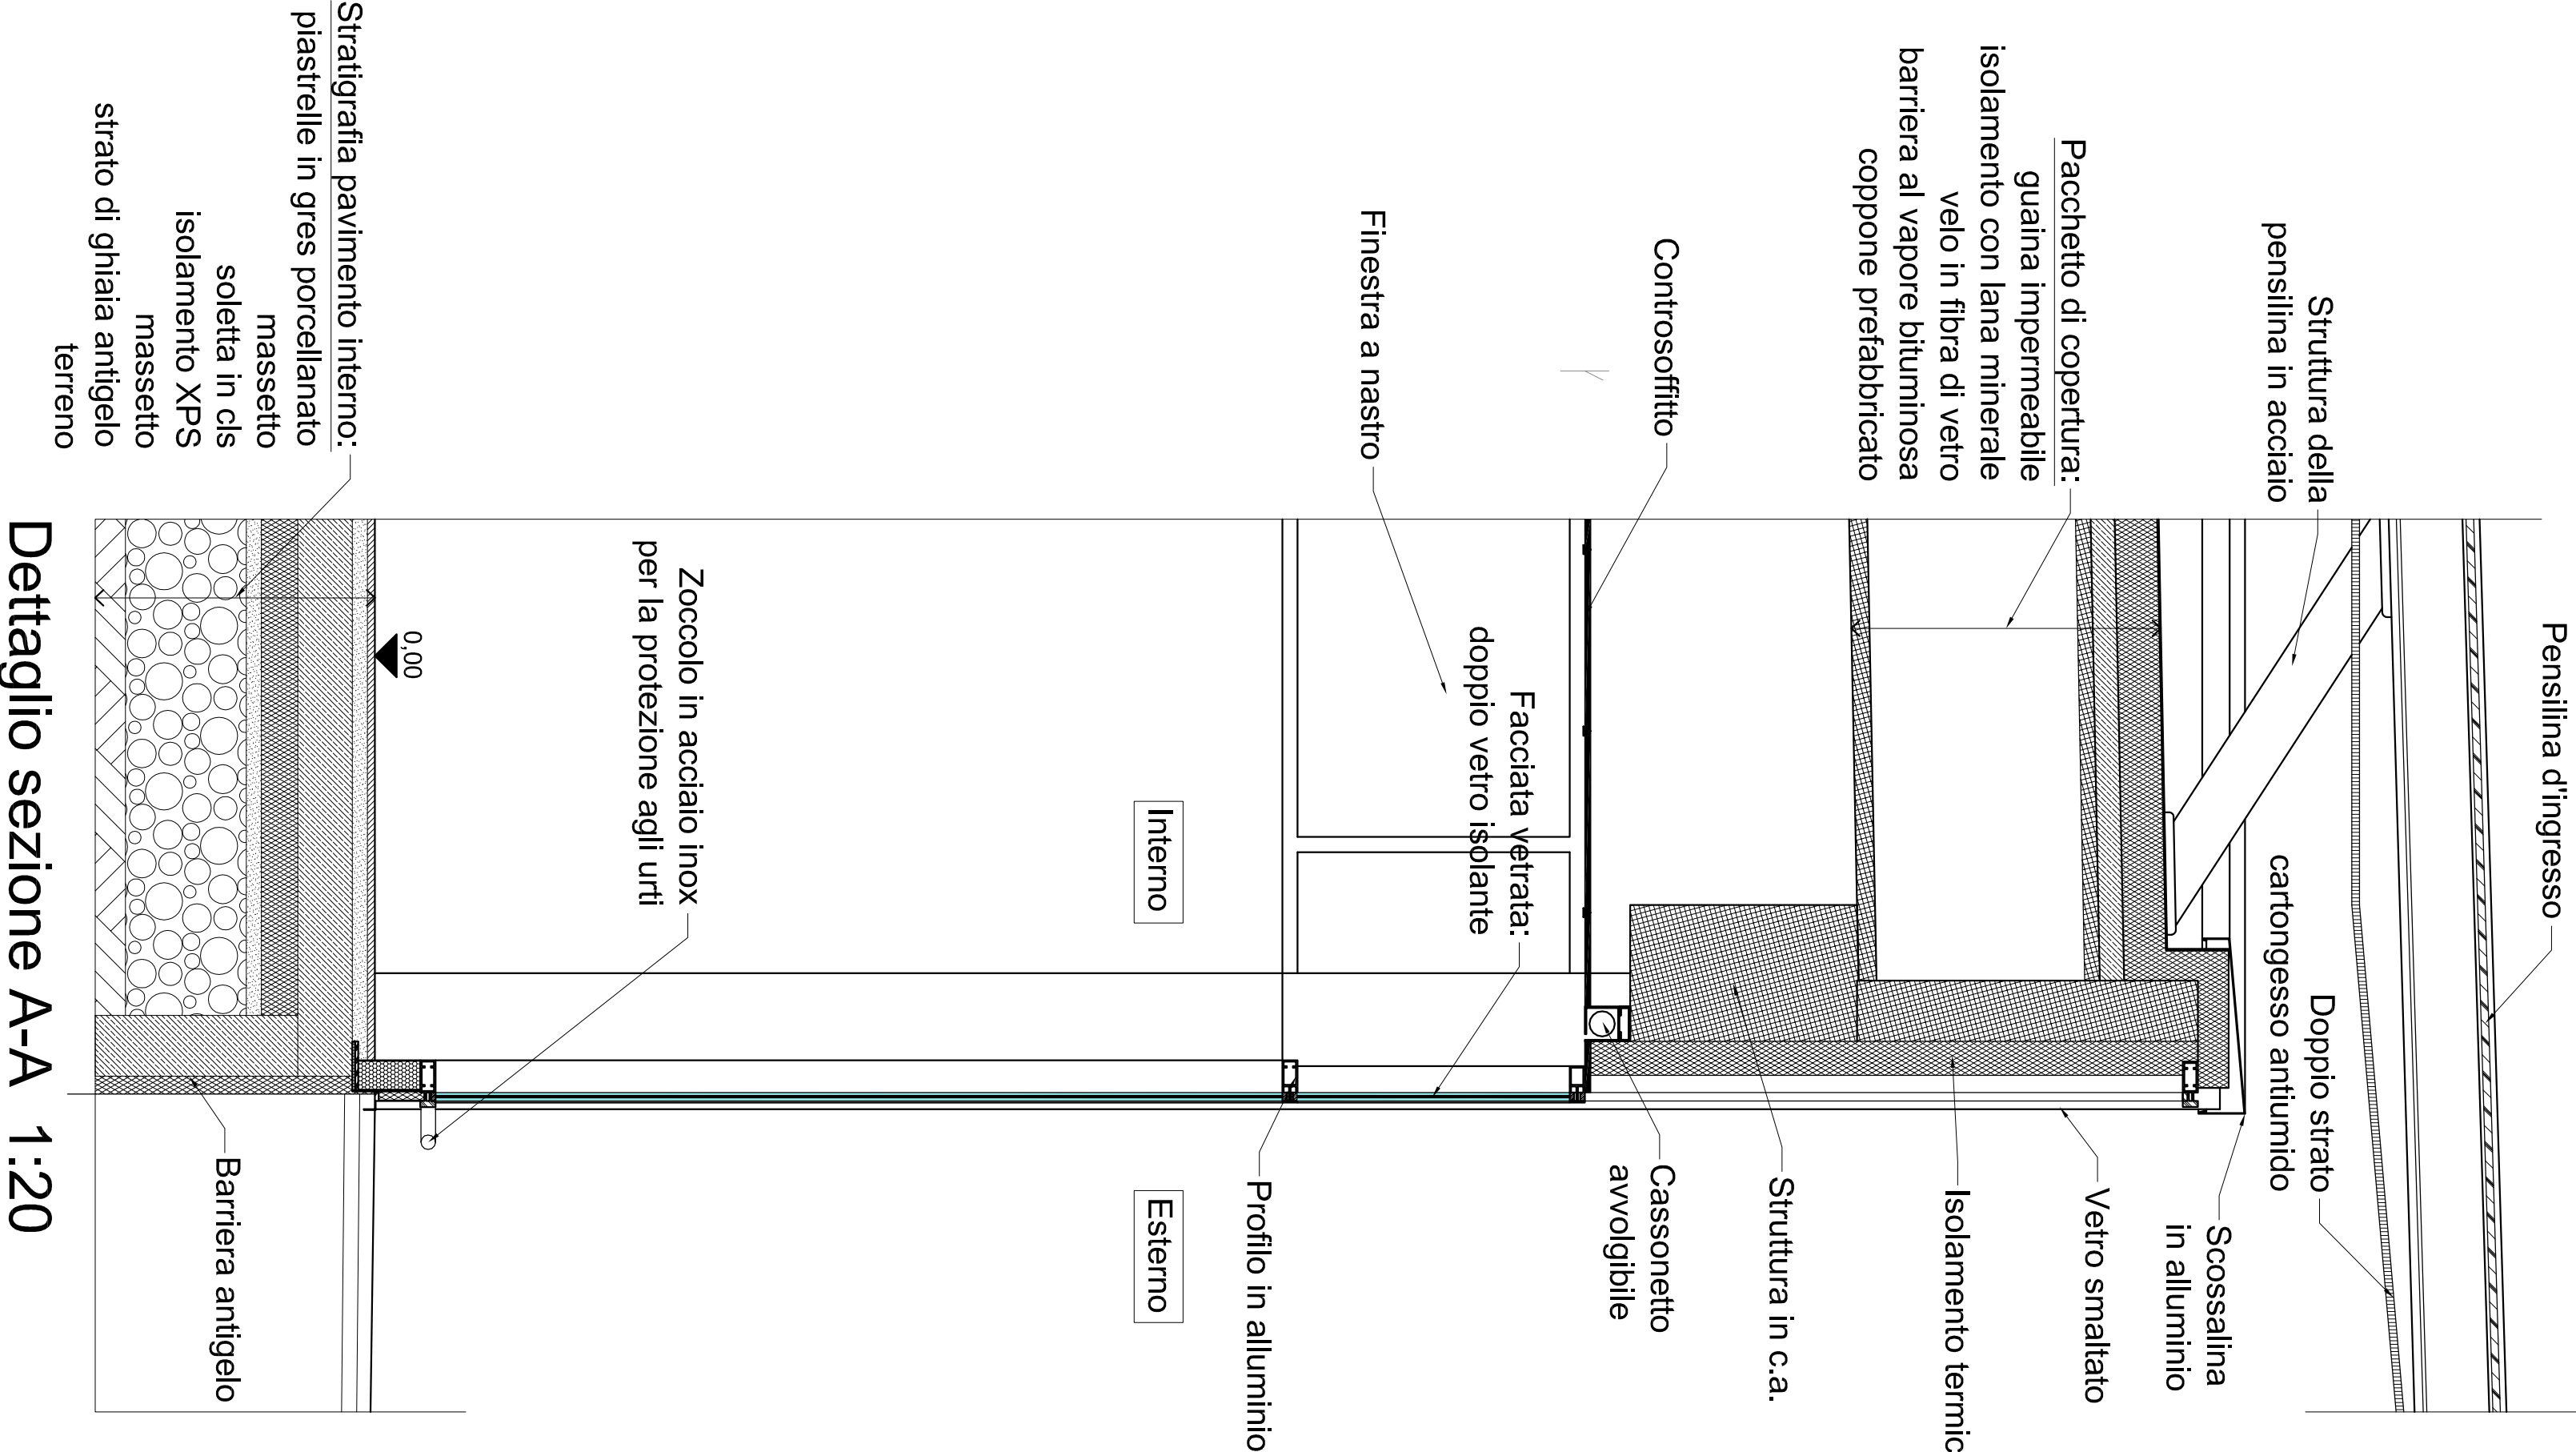


cortile interno

UNITÀ COMMERCIALI 2 3 4 5

Dettaglio sezione 1:20

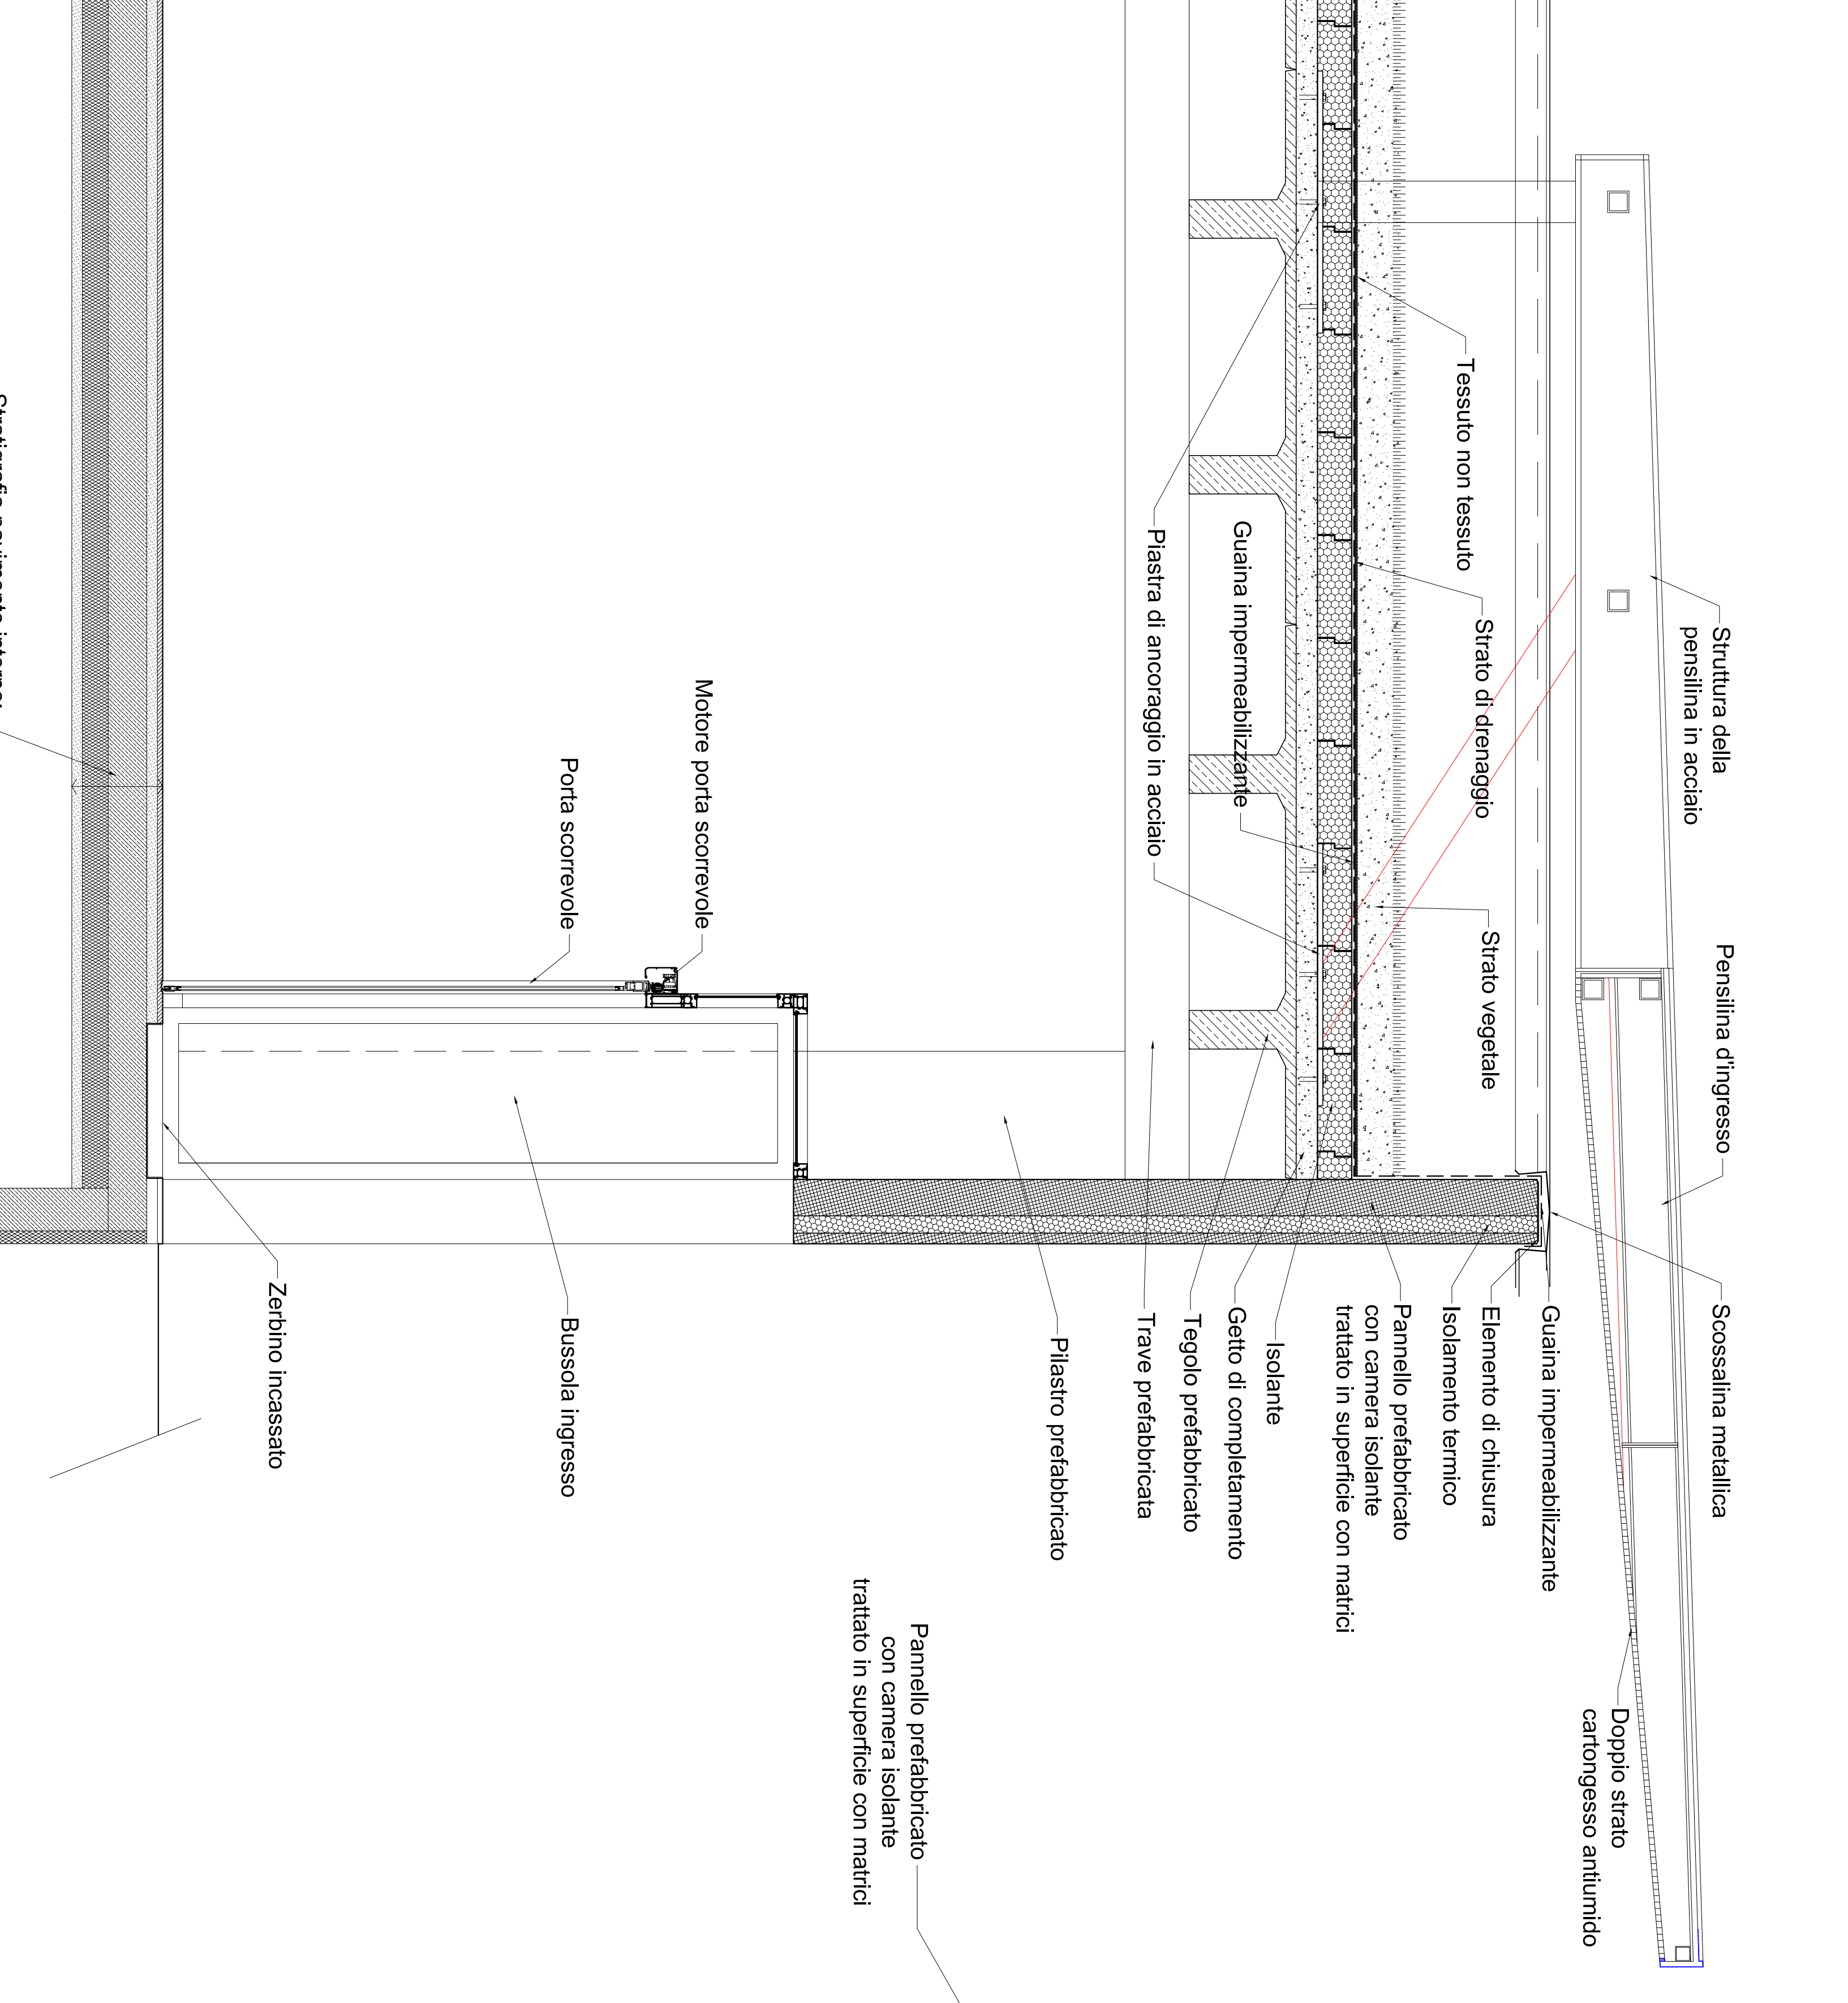


Dettaglio prospetto 1:20

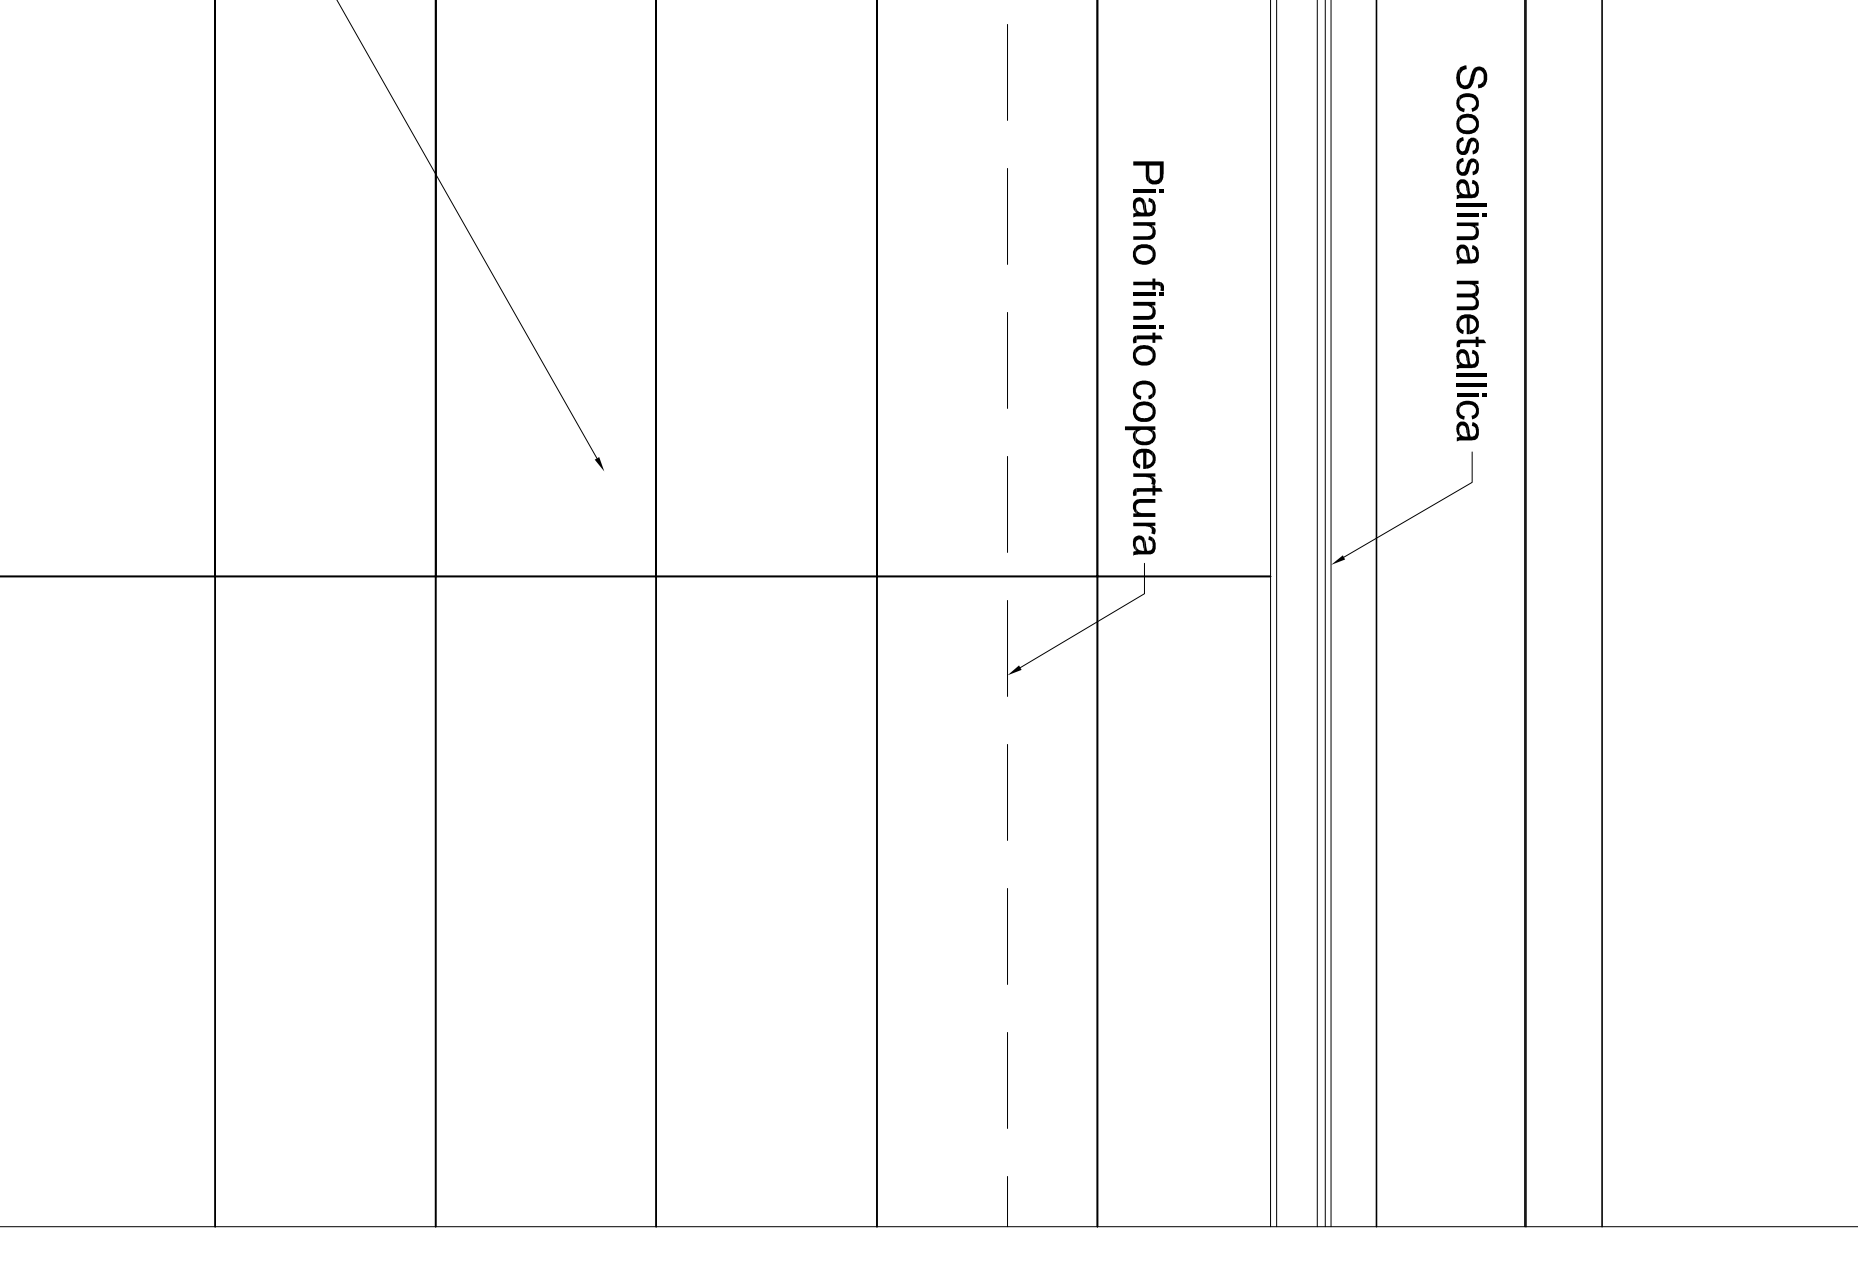

UNITÀ PRODUTTIVA

Dettaglio sezione 1:20

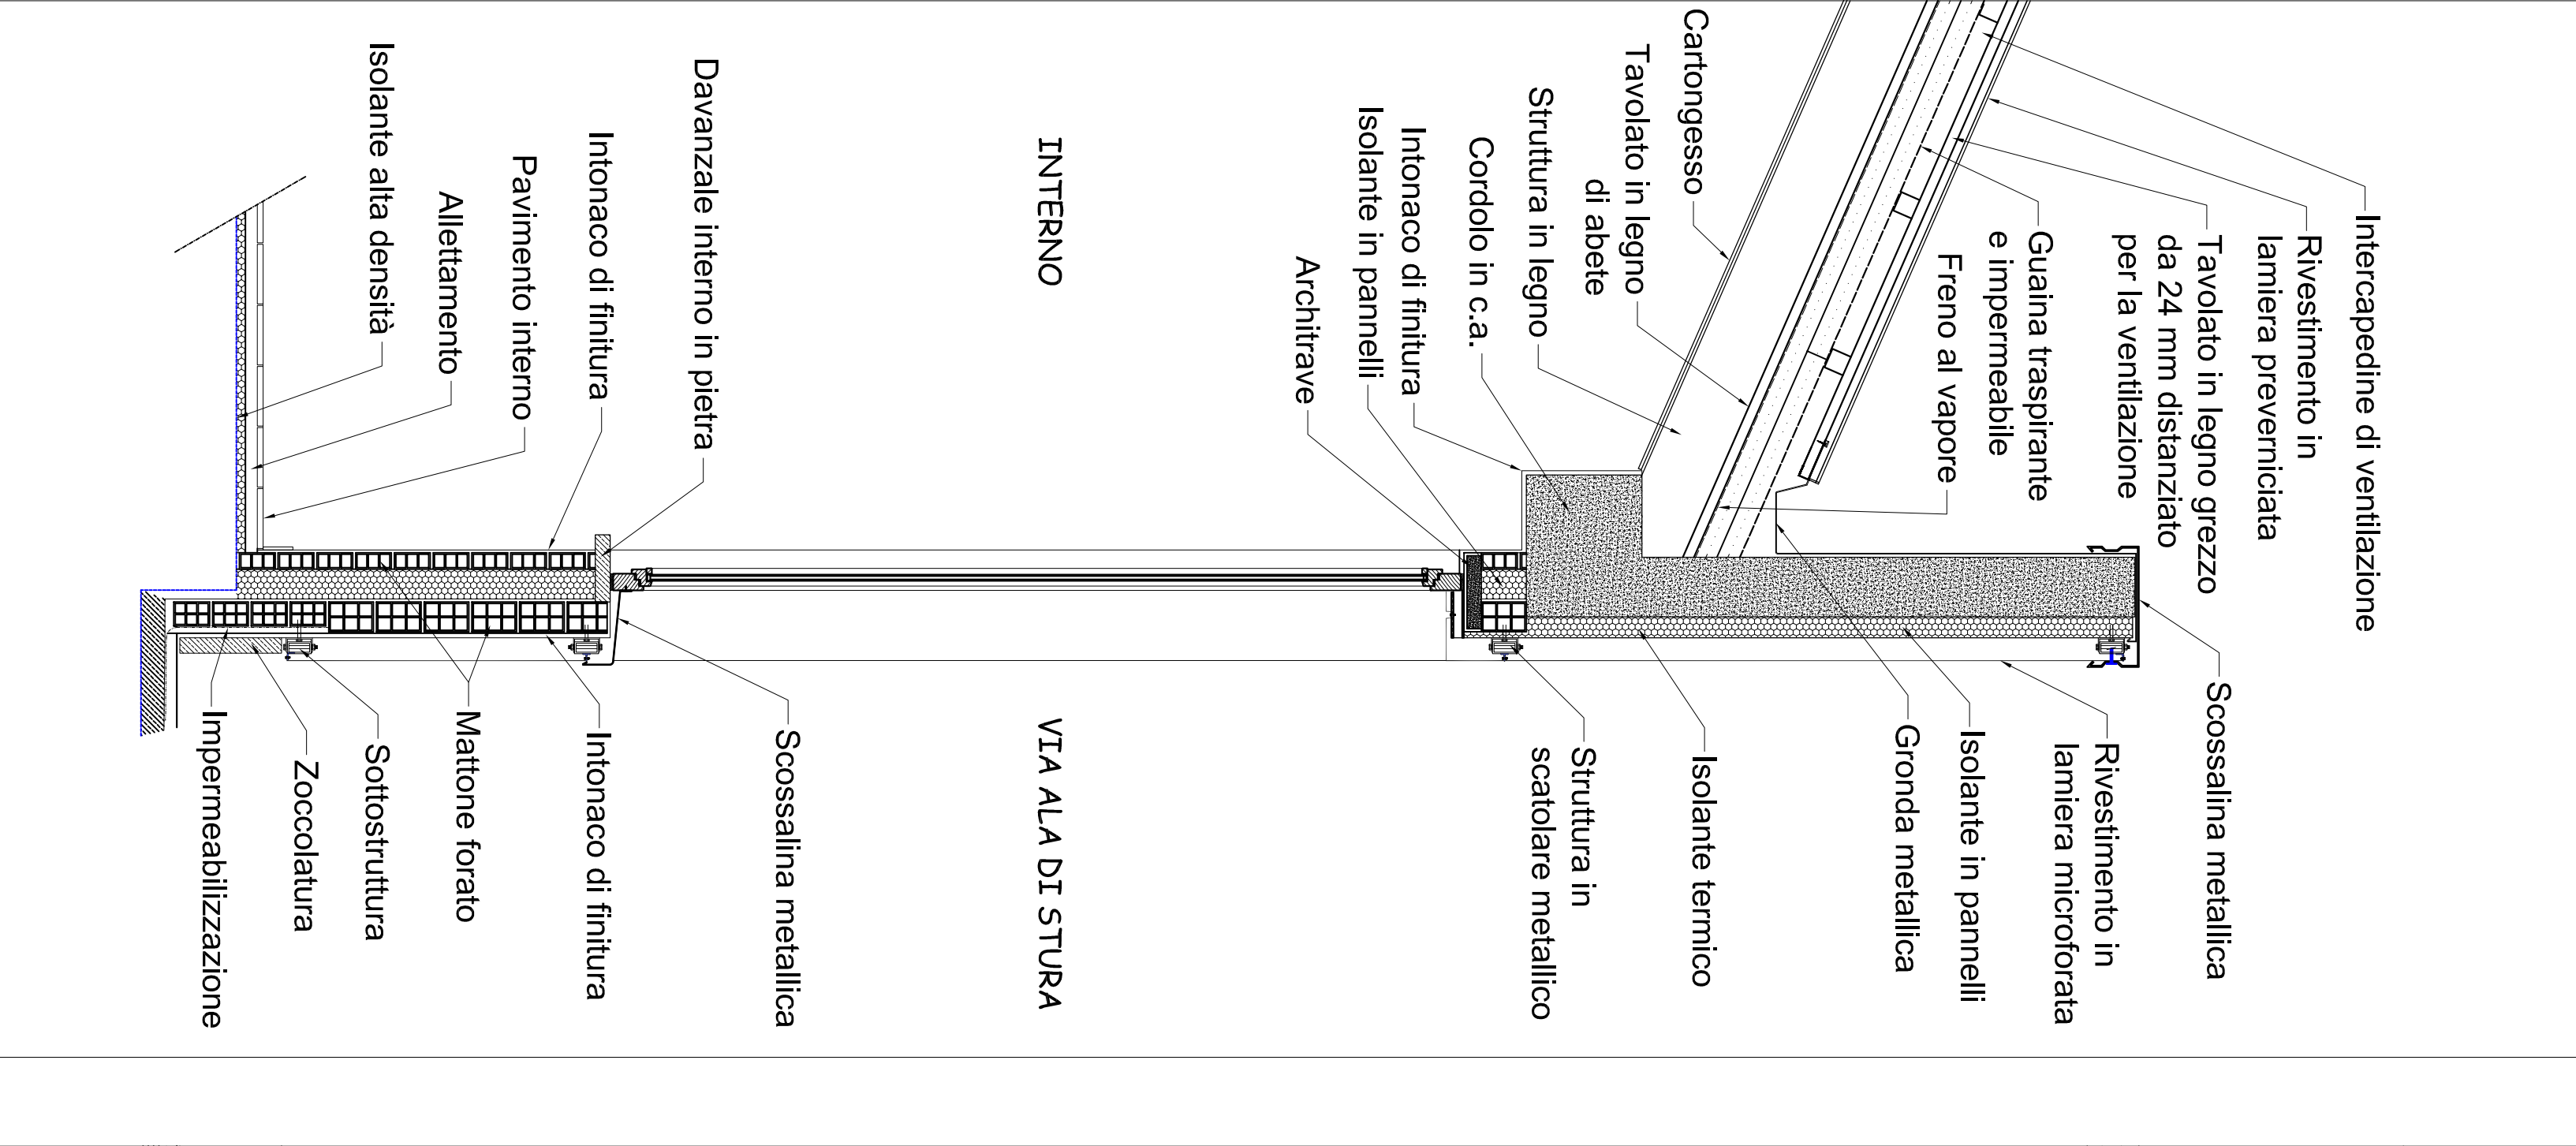

Dettaglio prospetto 1:20

