



Estratto Carta Tecnica - scala 1:1000

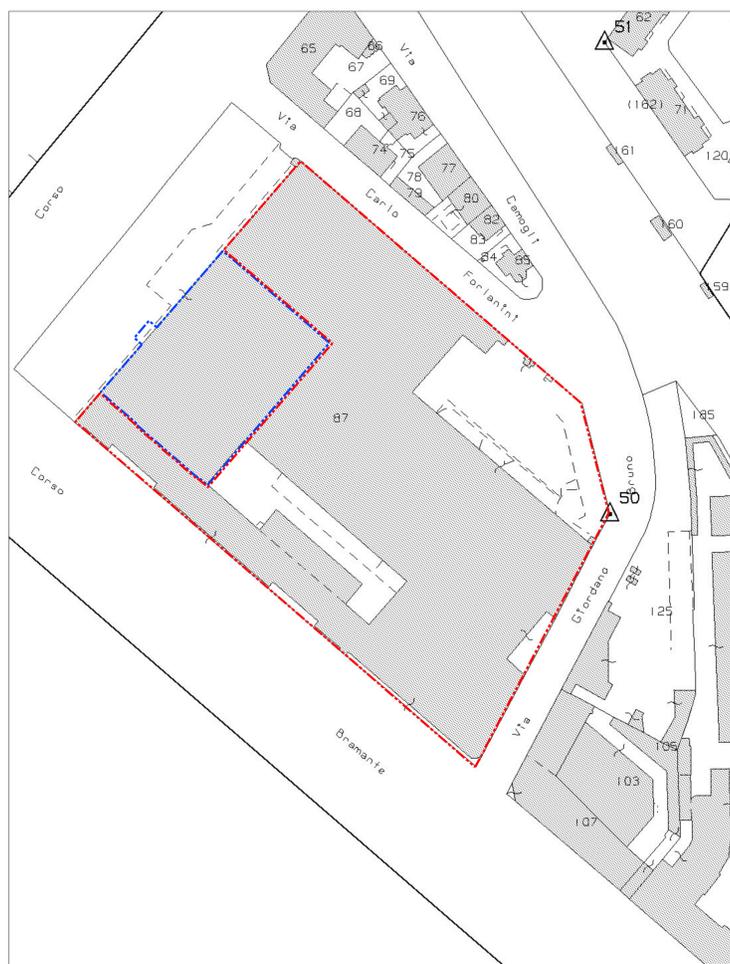


Estratto Catastale - scala 1:1.000

LEGENDA

- LIMITE DELLA PROPRIETA'
- ALTRA PROPRIETA'

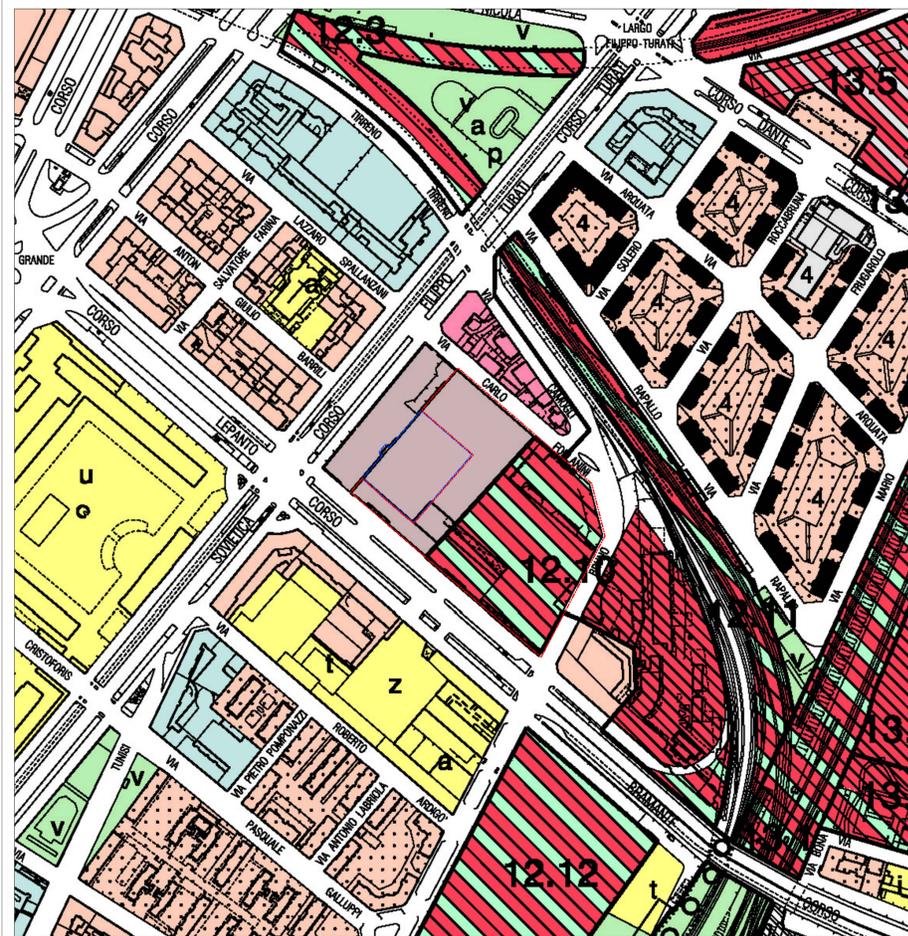

Estratto PRGC - scala 1:2.000

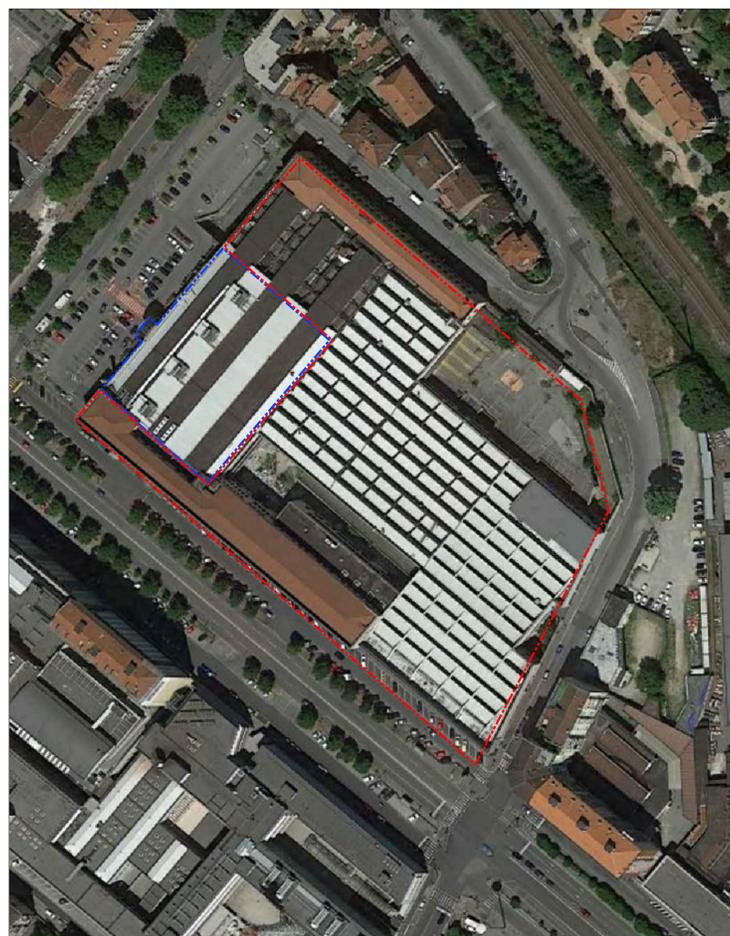

Fotografia aerea - scala 1:1.000

REGIONE PIEMONTE      PROVINCIA DI TORINO			
<b>CITTA' DI TORINO</b>			
PROGETTO DI RISTRUTTURAZIONE "EX SUCCURSALE FIAT" C.so Bramante 15/17, 10100 TORINO <b>PERMESSO DI COSTRUIRE          IN DEROGA L.106/2011</b>			
COMMITTENTE			
NOCELLARA S.R.L. Galleria dei Longobardi 2 20121, Milano			
PROGETTO ARCHITETTONICO			
Arch. Stefano SEITA Corso Sesto 154 10133 Torino stefano.seita@architetturetorino.it P.Iva 06339750117			
REVISIONI			
	N°	Descrizione	Data
	REV		01
	REV		02
	REV		03
	REV		04
	REV		05
TAV. 01 - PROGETTO MUNICIPALE			VARIE
INQUADRAMENTO TERRITORIALE			01
Date: 15/10/2017      Verifica:      TAV. 01 - PROGETTO MUNICIPALE      VARIE Date: 15/10/2017      Verifica:      INQUADRAMENTO TERRITORIALE      01 Nome file: D:\Inquadramento.dwg File sorgente: TORINO2006SOTTILE.CTB			