PIANTA PIANO TERRA

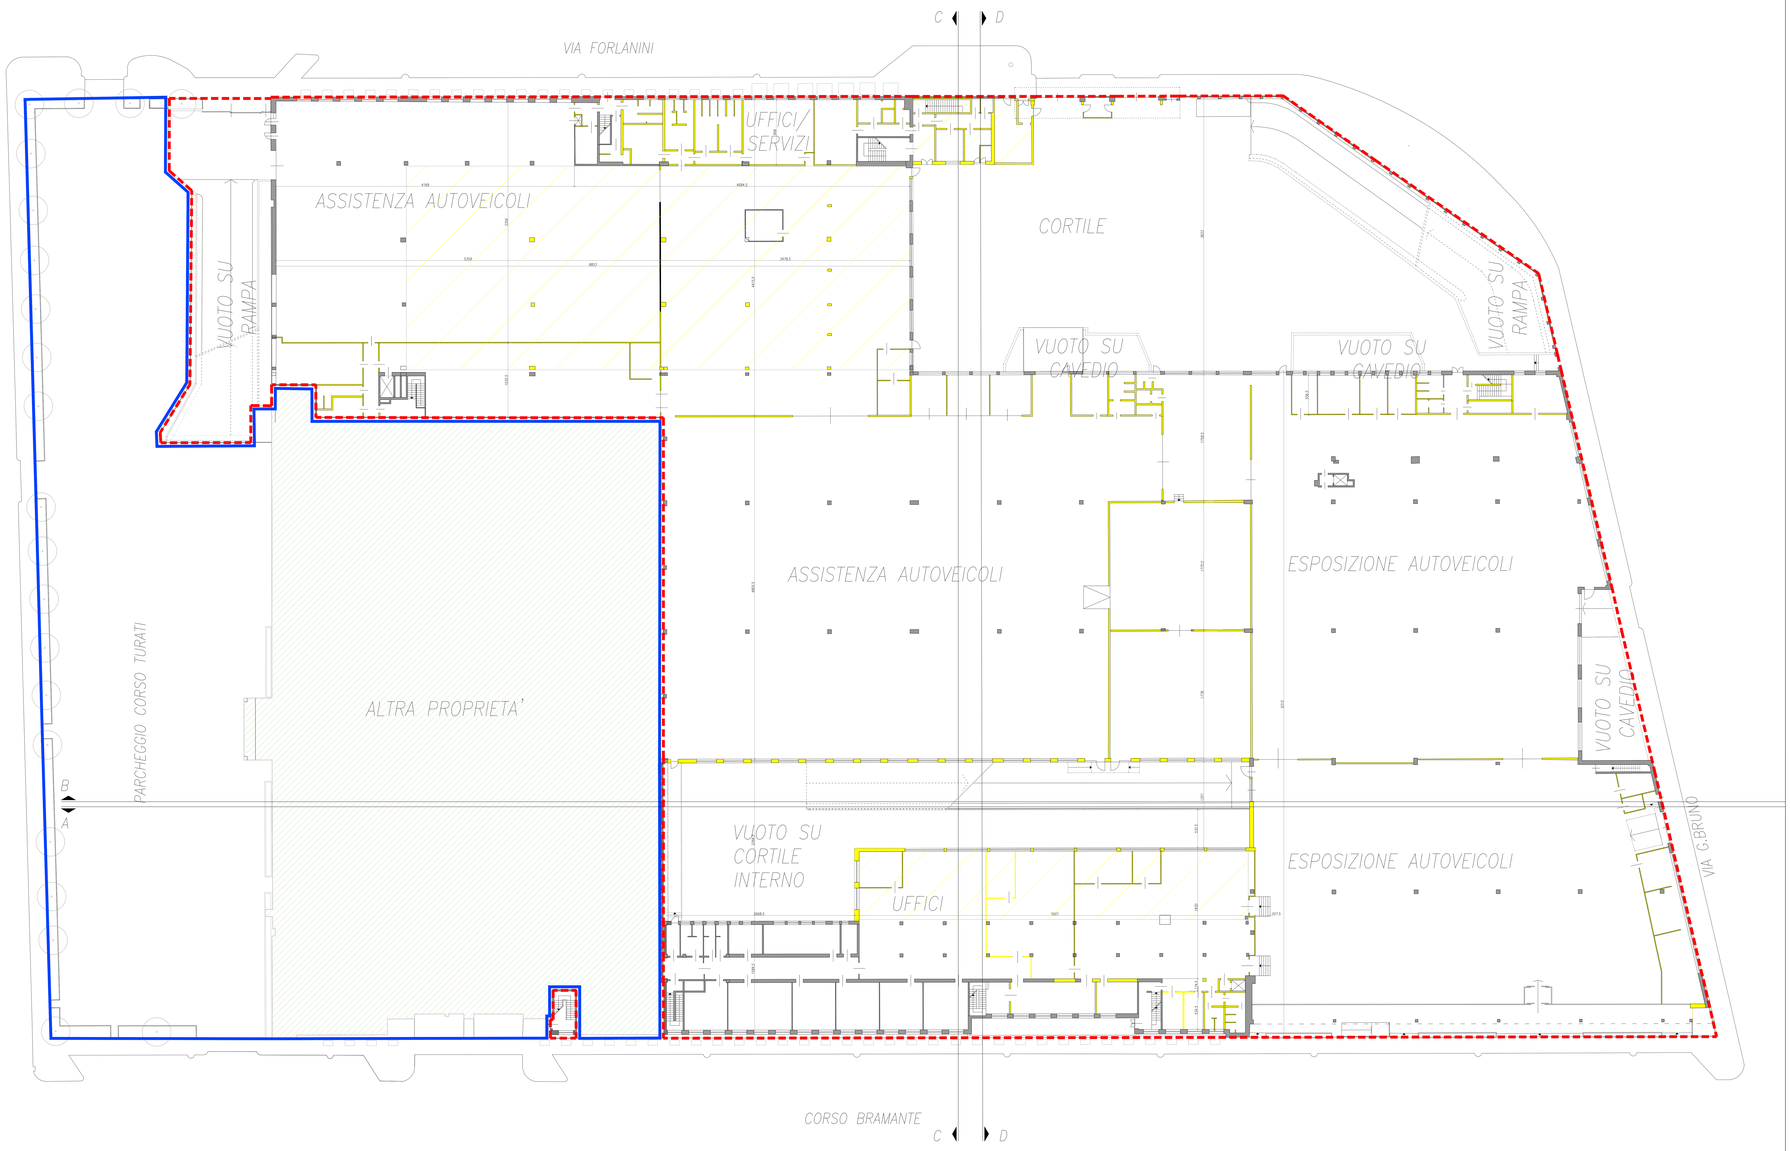

LEGENDA

LIMITE DELLA PROPRIETA'

ALTRA PROPRIETA'

REGIONE PIEMONTE PROVINCIA DI TORINO

CITTA' DI TORINO

PROGETTO DI
RISTRUTTURAZIONE "EX SUCCURSALE FIAT"
C.so Bramante 15/17, 10100 TORINO

PERMESSO DI COSTRUIRE
IN DEROGA L.106/2011

COMMITTENTE

NOCELLARA S.R.L.
Galleria dei Longobardi 2
20121, Milano

PROGETTO ARCHITETTONICO

Arch. Stefano SEITA
Via Cibrario 14
10100 Torino
stefano.seita@architettoinentorino.it
P.Iva 08287500017

Iscritto Ordine Architetti Provincia di Torino - n. 3306

REVISIONI

N°	Descrizione	Data
	REV.	01
	REV.	02
	REV.	03
	REV.	04
	REV.	05

Data Emissione	15/10/2017	Verifica Revisione	
Data Emissione	15/10/2017	Verifica Revisione	
Name file	SUF.dwg		
File dwg. da plot			
Cartella	C:\DWG\2020\SOTTILE-CTB		
Scala	1:200	Formato	A0
Data Revisione		Revisione	

TAV_01_PROGETTO_MUNICIPALE 1:200

STATO_DI_FATTO

PIANO_TERRA

03