PIANTA PIANO COPERTURA

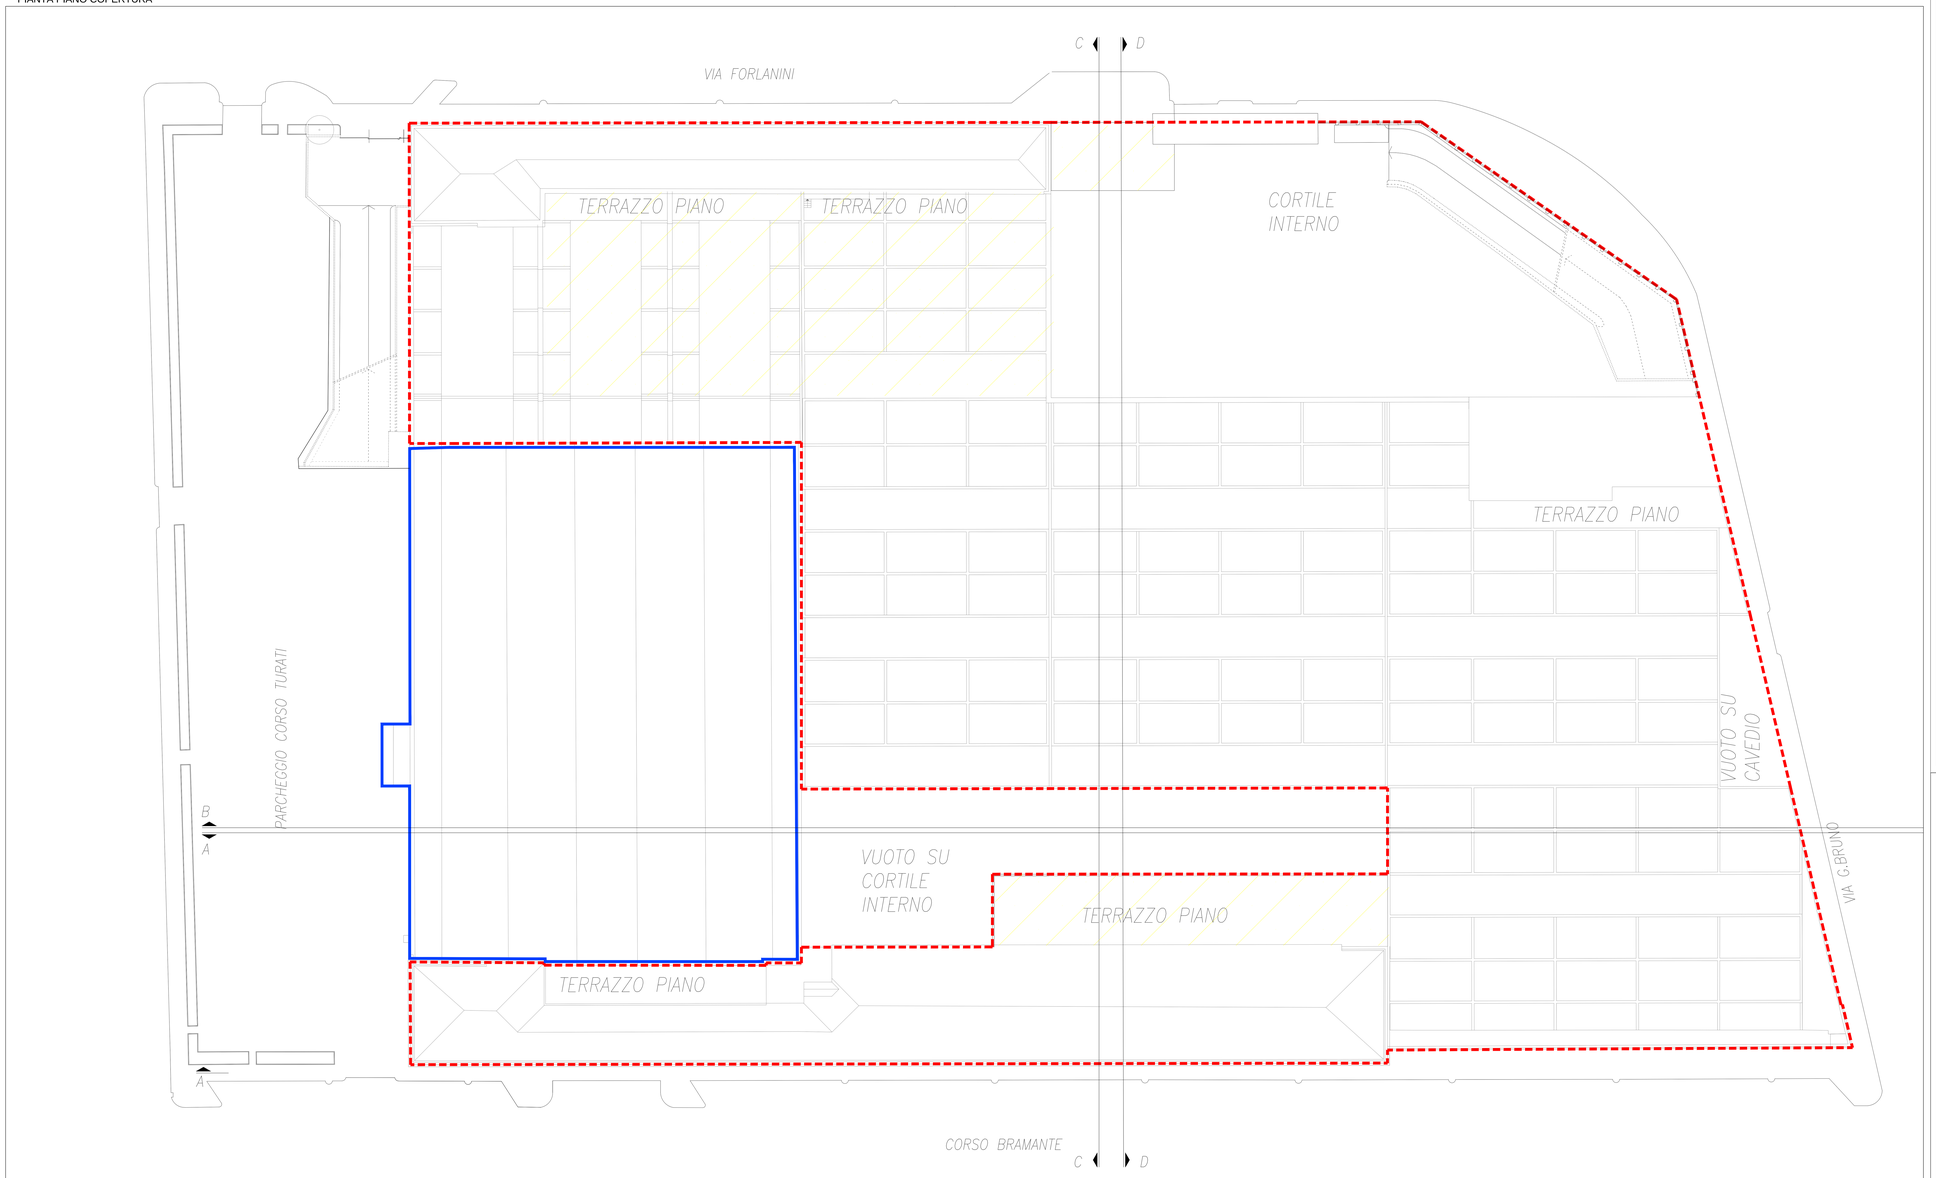

LEGENDA

LIMITE DELLA PROPRIETA'

ALTRA PROPRIETA'

REGIONE PIEMONTE PROVINCIA DI TORINO

CITTA' DI TORINO

PROGETTO DI
RISTRUTTURAZIONE "EX SUCCURSALE FIAT"
C.so Bramante 15/17, 10100 TORINO

PERMESSO DI COSTRUIRE
IN DEROGA L.106/2011

COMMITTENTE

NOCELLARA S.R.L.
Galleria dei Longobardi 2
20121, Milano

PROGETTO ARCHITETTONICO

Arch. Stefano SEITA
Corso Belgio 154
10153 Torino
stefano.seita@architetturaterritorio.it
P.iva 06330750017

Nordic Ordine Architetti Provincia di Torino - n. 3306

REVISIONI

N°	Descrizione	Data
	REV	01
	REV	02
	REV	03
	REV	04
	REV	05

Data Emissione	15/10/2017	Verifica Emissione	
Data Emissione	15/10/2017	Verifica Emissione	
Nome file	Sdf.dwg		
Ref. Dati di Rilevamento	TORINO2005GOTTILE.CTB		
Scala	1:200	Tav. Nuova	Tav. Sostituita	Tav. Aggiunta	Tav. Aggiunta

TAV_01_PROGETTO_MUNICIPALE

STATO_DI_FATTO

PIANO_COPERTURA

SCALE 1:200

05