PIANTA PIANO COPERTURA

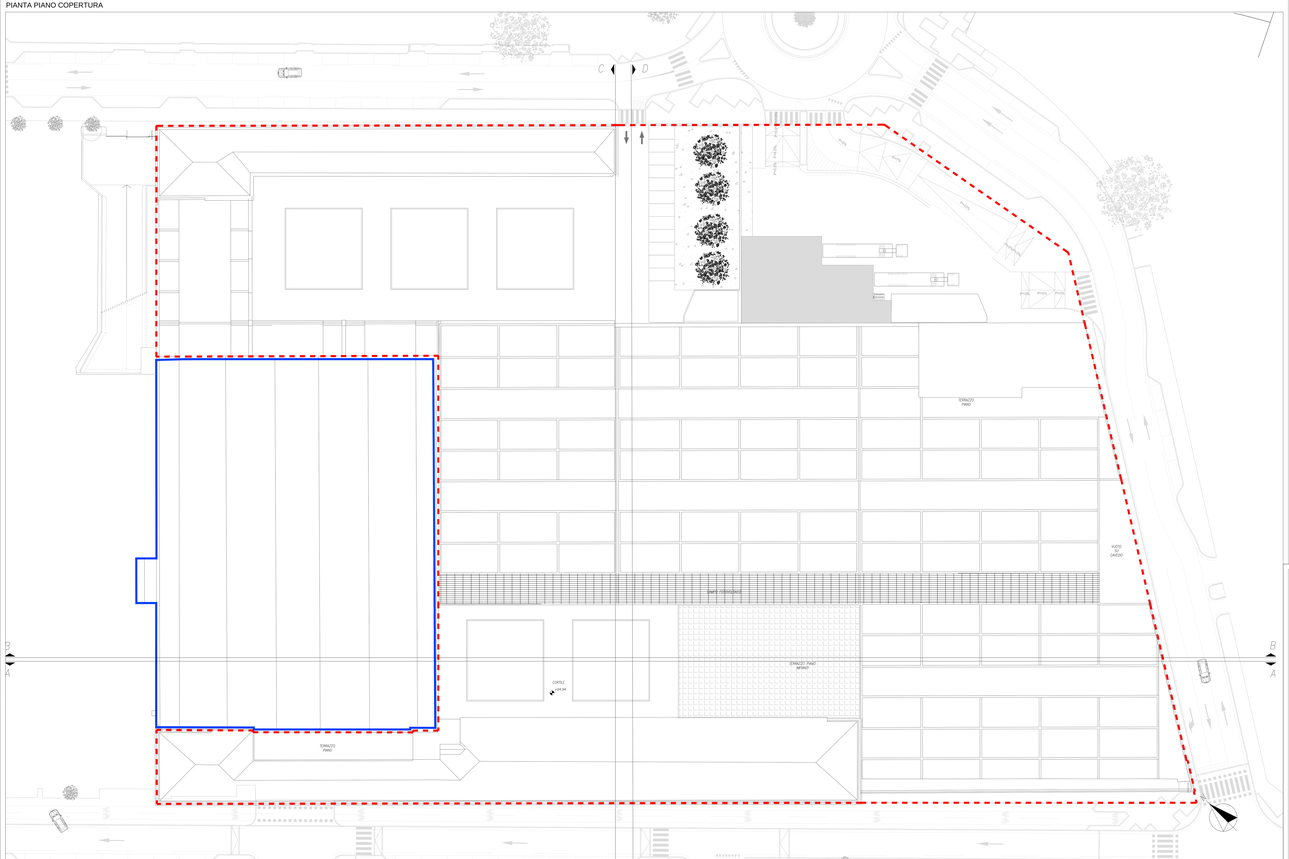

LEGENDA

LIMITE DELLA PROPRIETA'

ALTRA PROPRIETA'

TERRAPIENO

NOTA: le quote altimetriche rappresentate sono quote altimetriche relative, e la quota di riferimento +100,00 corrisponde alla quota media di pavimento finito del piano terreno.

REGIONE PIEMONTE PROVINCIA DI TORINO

CITTA' DI TORINO

PROGETTO DI
RISTRUTTURAZIONE "EX SUCCURSALE FIAT"
C.so Bramante 33/37, 10100 TORINO

PERMESSO DI COSTRUIRE
IN DEROGA L.106/2011

COMMITTENTE

NICOLLARA S.R.L.
Galleria del Leopardo 2
20121 Milano

PROGETTO ARCHITETTONICO

Arch. Stefano SEITA
Corso Matteotti 11
10121 TORINO
tel/fax 011/5629300-0039/0174/0173
e-mail:seita@stefanoseitaarchitetto.it
P.Iva:00287750017

Iscritto Ordine Architetti Provincia di Torino n. 1599

REVISIONI

n°	Descrizione	Data
	REV.	gg
	REV.	gg
	REV.	gg
	REV.	gg
	REV.	gg
	REV.	gg

Data: Novembre 2011	Collaboratori:	Tipo_Cp_PROGETTO_MUNICIPALE	Scala: 1:200
Disegnato: GIOVERNA F.	Collaboratori:	PROGETTO	
Nome file: Progetto_2009_REV_03.dwg		PIANO_COPERTURA	09
Nome file: CORNICEDIBASEPTA2_A1.TB		NUOVI_DISEGNI	
Formato: A0	Q. Ordine:	Q. Ed.:	Q. Lastre: