


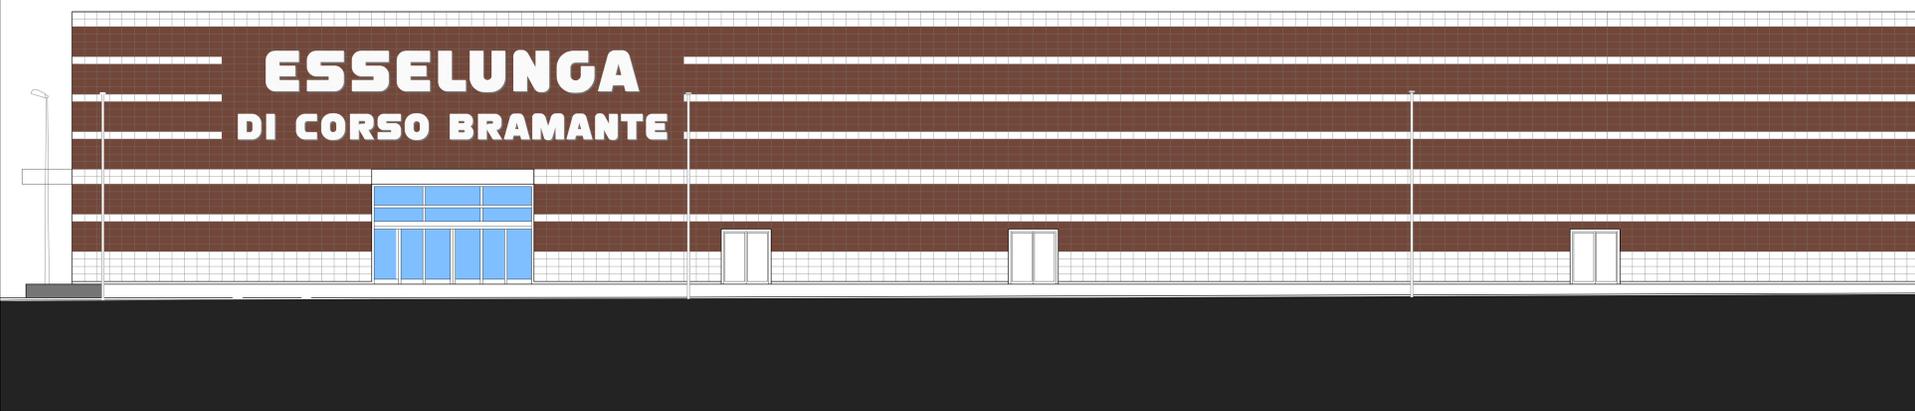

PROSPETTO SUD - Corso Bramante



Prospetto SUD Corso Bramante - scala 1:100



PROSPETTO EST - Via G. Bruno

Prospetto EST Via G. Bruno - scala 1:100

Particolare di facciata - scala 1:20

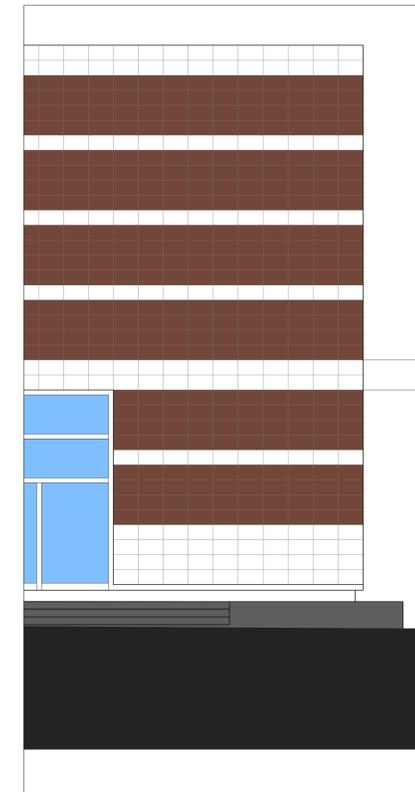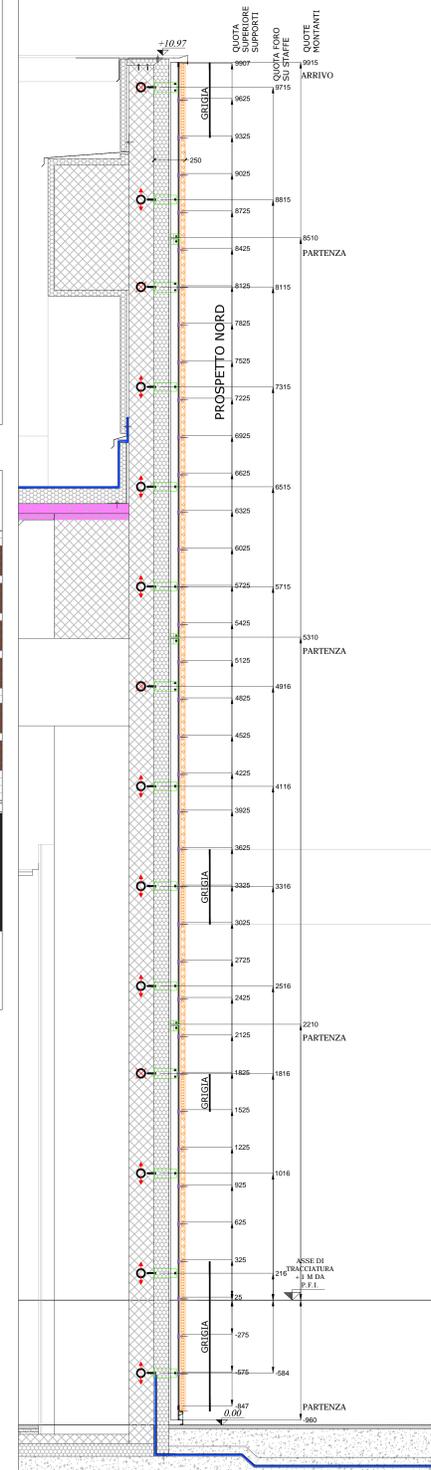

Dettaglio facciata, prospetto - scala 1:50



Foto inserimento - vista sud



Foto inserimento - vista ovest

LEGENDA LASTRE:

1		TERRABRICK 292x492 STANDARD
J1		TERRABRICK 292x492 TAGLIATA IN LUNGHEZZA
1A		TERRABRICK 292x592 ANGOLO JOLLY 90°
1B		TERRABRICK 292x592 ANGOLO JOLLY 137°
1C		TERRABRICK 292x592 ANGOLO JOLLY 133°
3		TERRABRICK 292x592 JOLLY LUNGA
J3		TERRABRICK 292x592 TAGLIATA IN LUNGHEZZA
S1		TERRABRICK 292x250 JOLLY SPALLETTA
2		TERRAFLAT 292x492 STANDARD
2A		TERRAFLAT 292x592 ANGOLO JOLLY 90°
2B		TERRAFLAT 292x592 ANGOLO JOLLY 137°
2C		TERRAFLAT 292x592 ANGOLO JOLLY 133°
4		TERRAFLAT 292x592 JOLLY LUNGA
S2		TERRAFLAT 292x250 JOLLY SPALLETTA
C		TERRAFLAT 292x492 45°

REGIONE PIEMONTE PROVINCIA DI TORINO

CITTA' DI TORINO

PROGETTO DI
RISTRUTTURAZIONE "EX SUCCURSALE FIAT"
C.so Bramante 15/17, 10100 TORINO

**PERMESSO DI COSTRUIRE
IN DEROGA L.106/2011**

COMMITTENTE

NOCELLARA S.R.L.
Galleria dei Longobardi 2
20121, Milano

PROGETTO ARCHITETTONICO

Arch. Stefano SEITA
Corso Belgio 164
10125 Torino
stefano.seita@architetturaemilio.it
P.iva 06339750117

Iscritto Ordine Architetti Provincia di Torino - n. 3306

REVISIONI		
N°	Descrizione	Data
REV		D1
REV		D2
REV		D3
REV		D4
REV		D5

15/10/2017 Verifica
15/10/2017 Verifica

FACCIATA_Rev_01.dwg

TORINO2000SOTTILE.CTB

TAV_19_DETAGLIO_FACCIATE

DETAGLIO COSTRUTTIVO

FOTO-INSERIMENTO

VARIE

19