CITTÀ DI TORINO
PROVINCIA DI TORINO

PROGETTO DI RISTRUTTURAZIONE "EX SUCCURSALE FIAT"
C.so Bramante 15/17, 10100 TORINO

PERMESSO DI COSTRUIRE IN DEROGA L.106/2011

PROGETTO DELLE OPERE DI VIABILITÀ

Descrizione	Tavola n.
PLANIMETRIA GENERALE DI PROGETTO	PV.B3
1:2000	Aggiorn. 11/12/2017
Scala	Data

REV	DATA	DESCRIZIONE	ELABORATO	PROGETTATO
0	03/11/2017	EMISSIONE	ROVA	CURTI
1	11/12/2017	REVISIONE	ROVA	CURTI

PROMOSSO DA:

NOCELLARA S.R.L.
Galleria dei Longobardi 2 - 20121 MILANO
Firma arch. Stefano Seita in delega
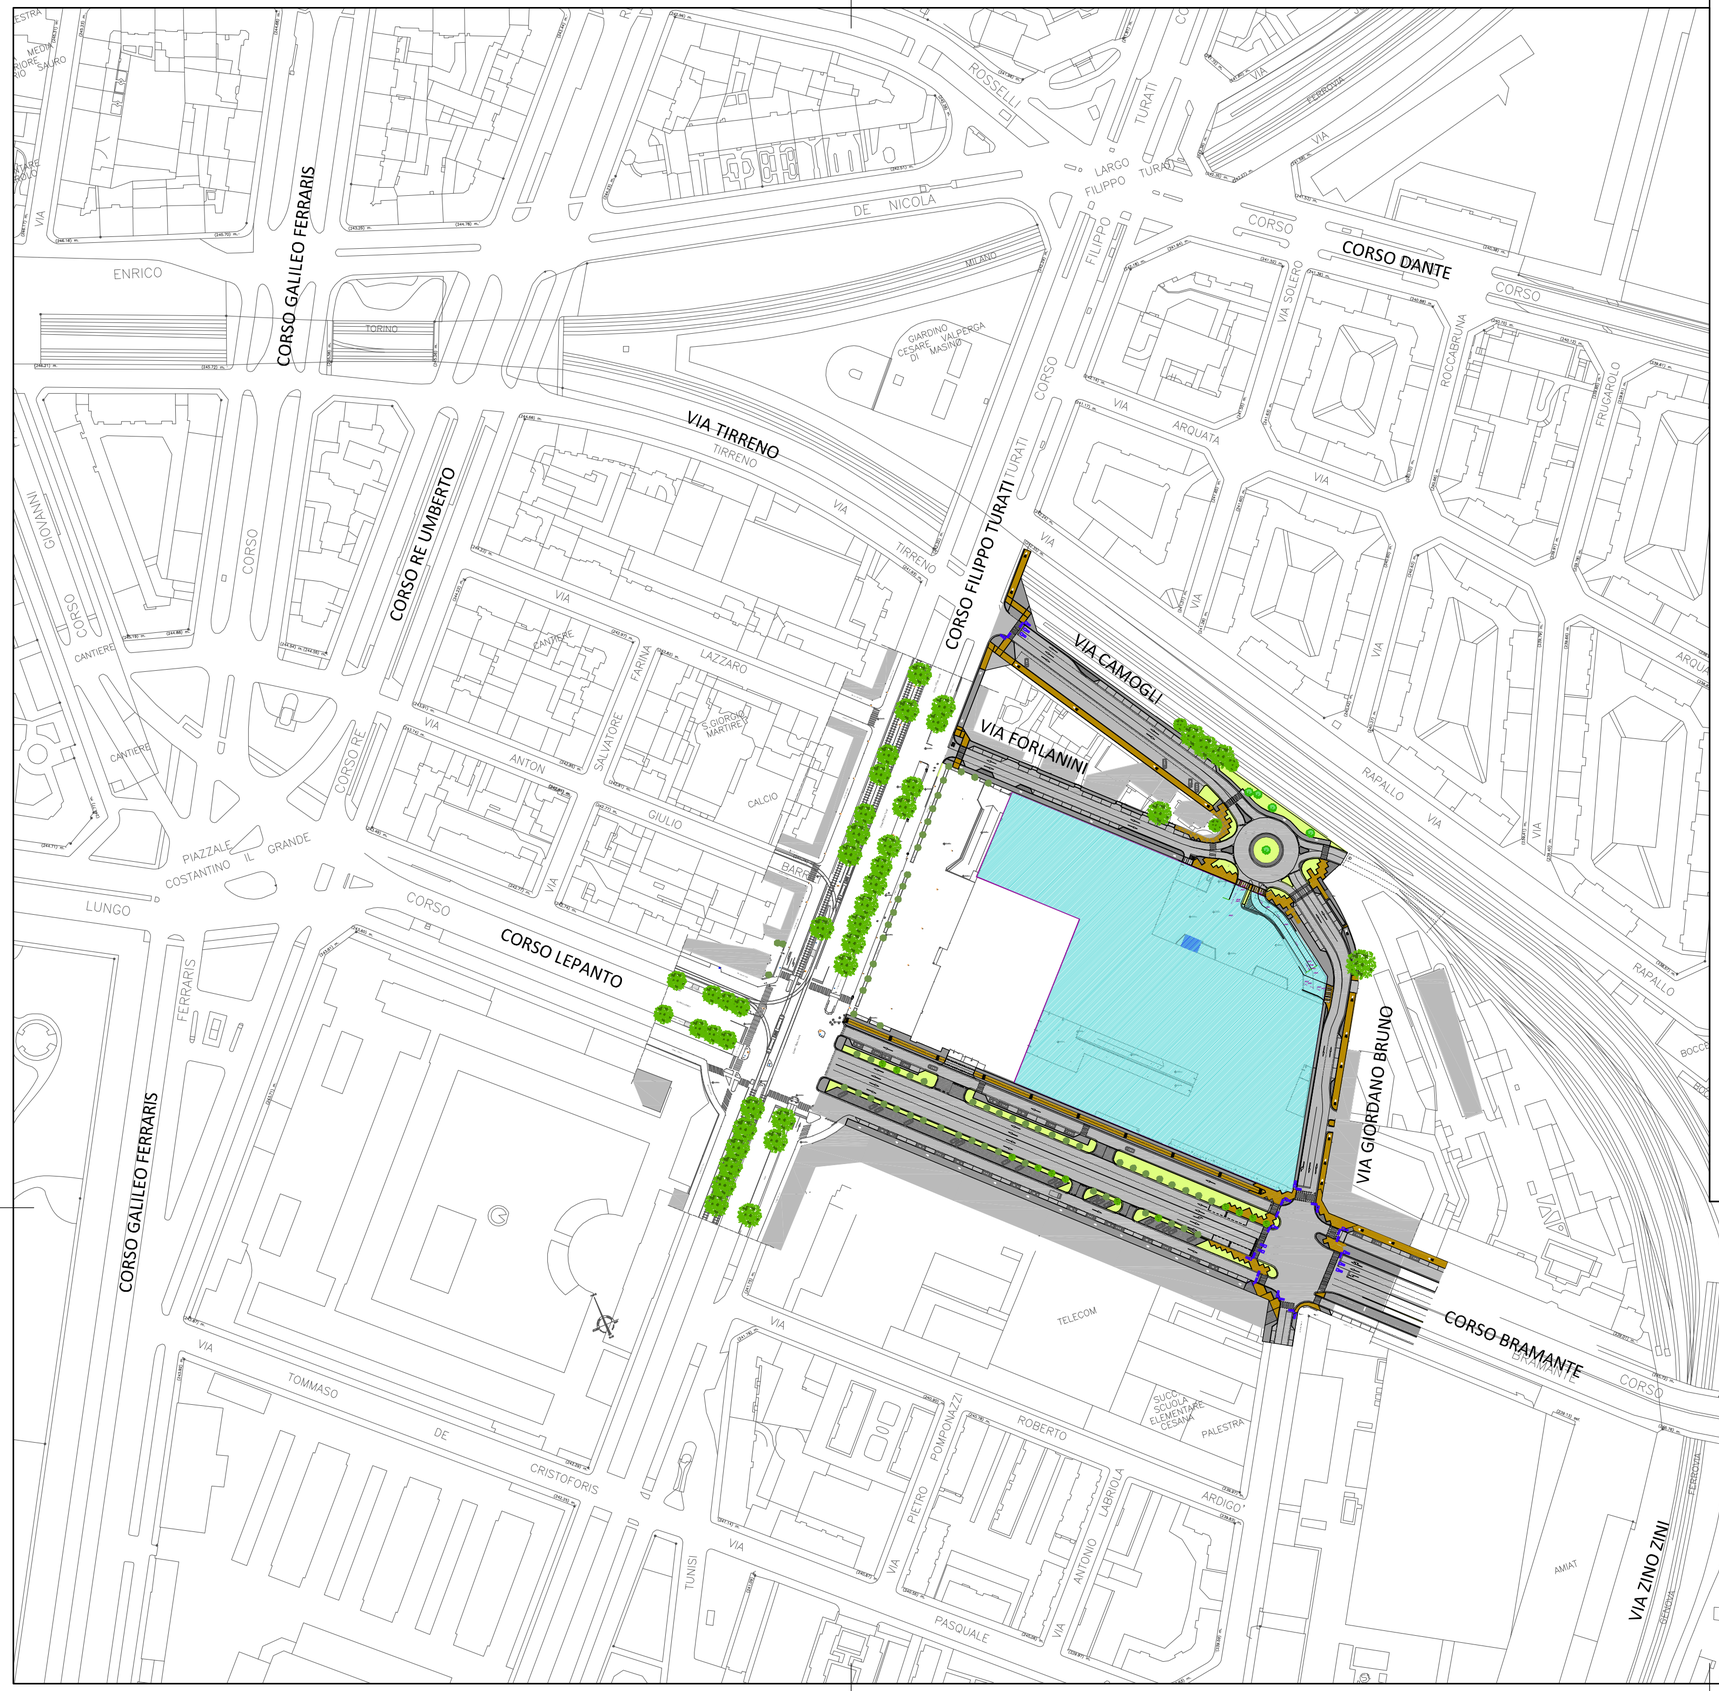
STUDIO ARCH. VINCENZO CURTI
VIA CARDUCCI, 38 - 20123 MILANO - TEL 02.7600.5178 / 02.7602.4557
FAX 02.7396.0337 - E-MAIL studio@vincenzocurti.it