




**SEZIONE "1-1" - ROTATORIA GIORDANO BRUNO-CAMOGLI**  
SCALA 1:100

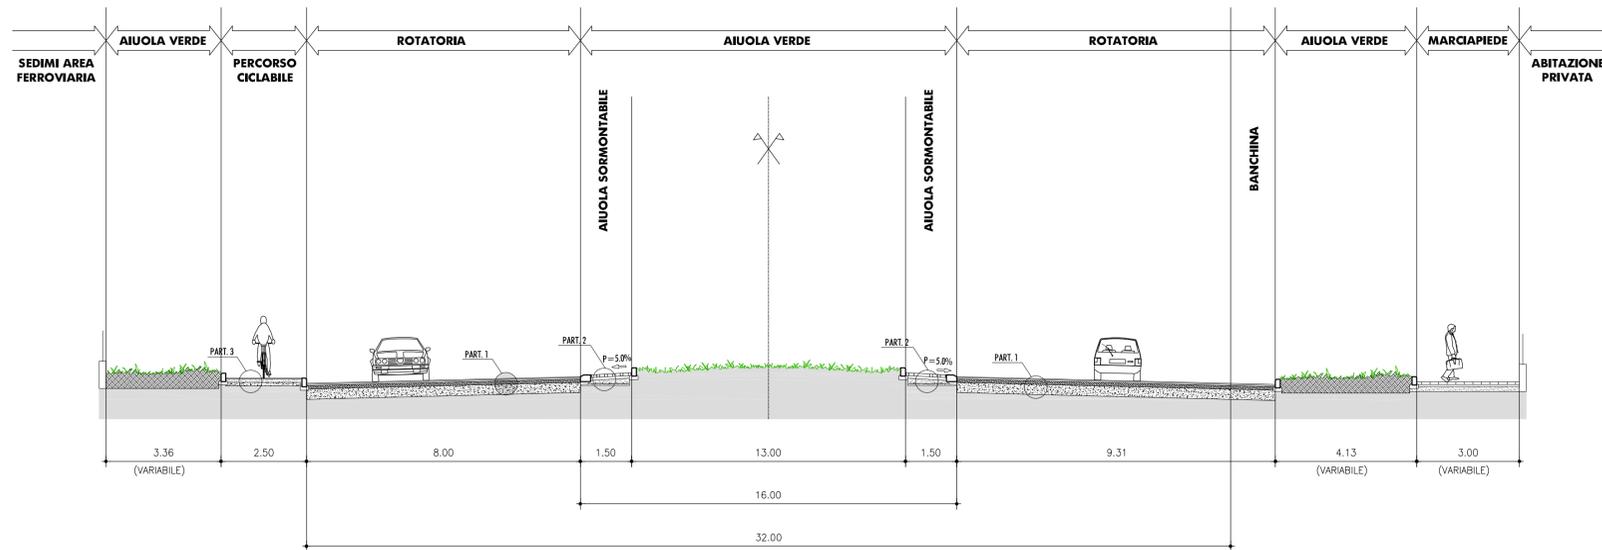


**SEZIONE "2-2" - CORSO BRAMANTE**  
SCALA 1:100

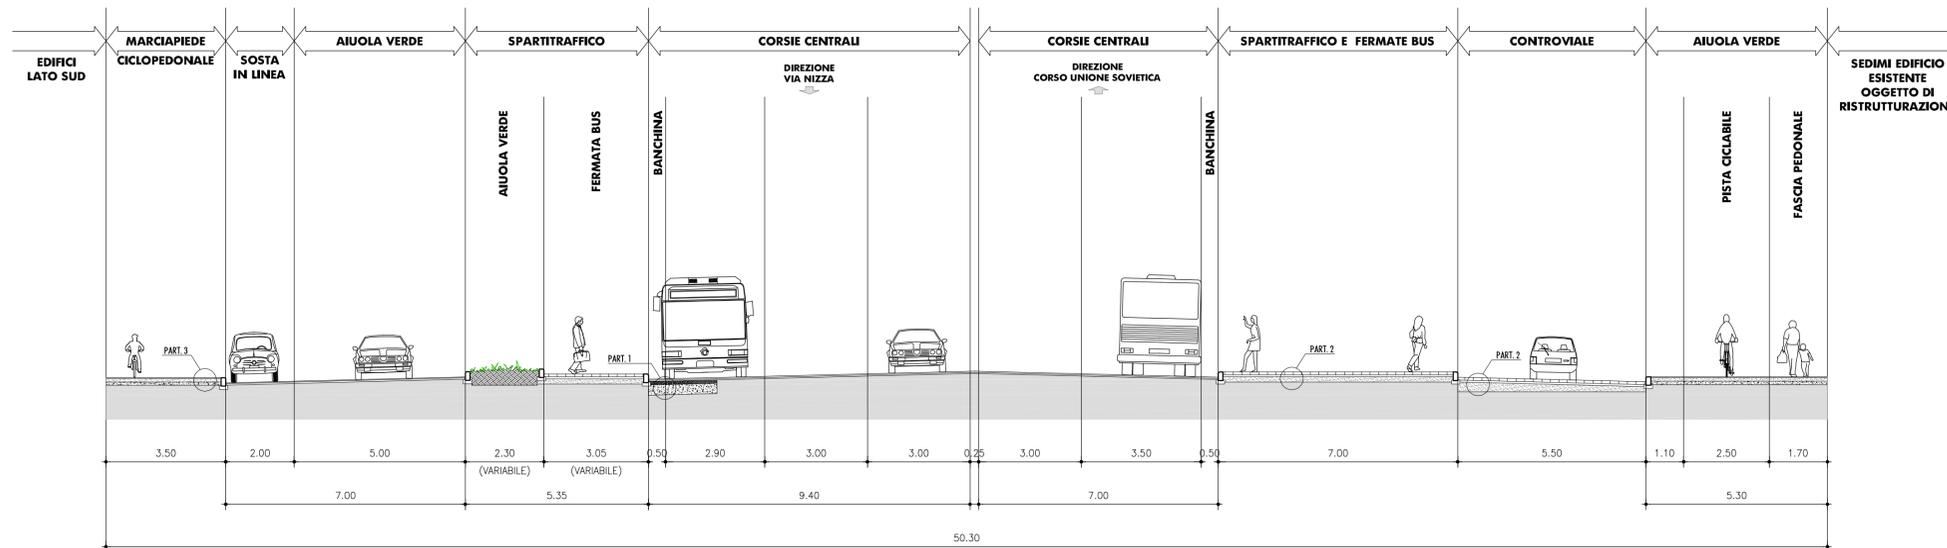


**SEZIONE "3-3" - VIA CAMOGLI**  
SCALA 1:100

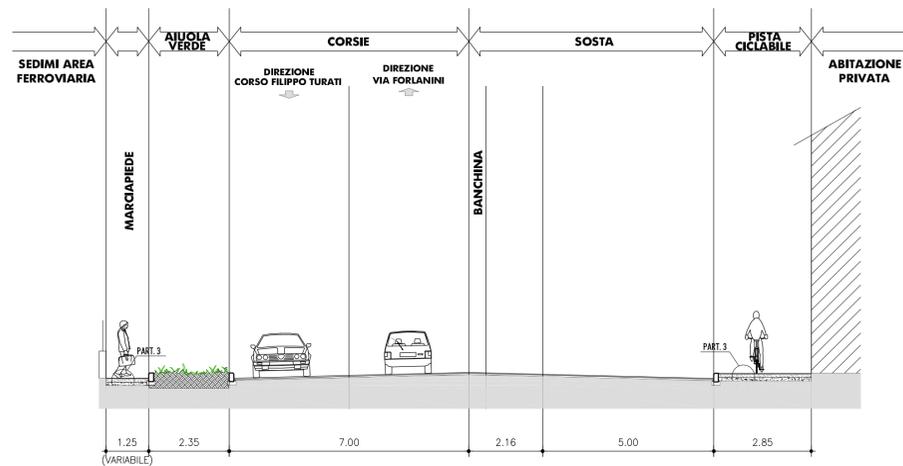


**SEZIONE "4-4" - VIA GIORDANO BRUNO**  
SCALA 1:100

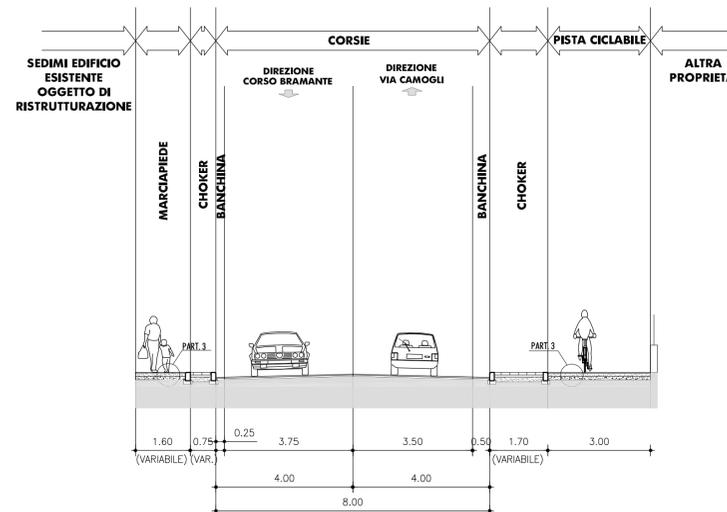


**PARTICOLARE "1"**  
Nuova viabilità  
SCALA 1:10

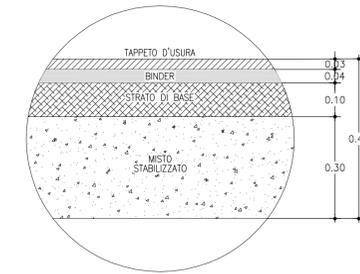

**PARTICOLARE "3"**  
MARCIAPIEDI  
SCALA 1:10

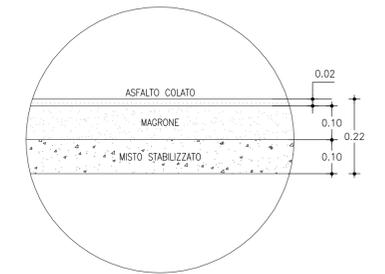

**PARTICOLARE "2"**  
SUPERFICI POLIVALENTI  
SCALA 1:10

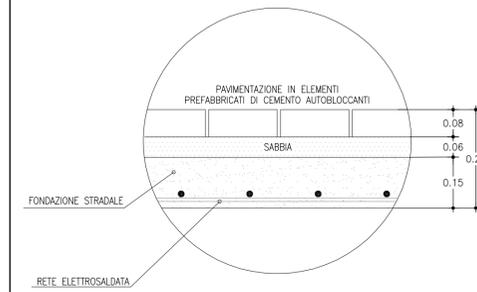

CITTÀ DI TORINO  
PROVINCIA DI TORINO

PROGETTO DI  
RISTRUTTURAZIONE "EX SUCCURSALE FIAT"  
C.so Bramante 15/17, 10100 TORINO

PERMESSO DI COSTRUIRE IN DEROGA L.106/2011

PROGETTO DELLE OPERE  
DI VIABILITÀ CONNESSE

DESCRIZIONE		TAVOLA N.	
SEZIONI TIPO		PV.B7	
1:100		03/11/2017	
SCALA		DATA	
REV	DATA	DESCRIZIONE	ELABORATO
0	03/11/2017	EMISIONE	COMANDE
			CURTI

PROMOSSO DA:

**NOCELLARA S.R.L.**  
Galleria dei Sospiratori 2 - 20121 MILANO  
Firenze arch. Stefano Saitta in delega