


STATO DI FATTO


PROGETTO

SOVRAPPOSIZIONI

PIANTA PIANO RIALZATO

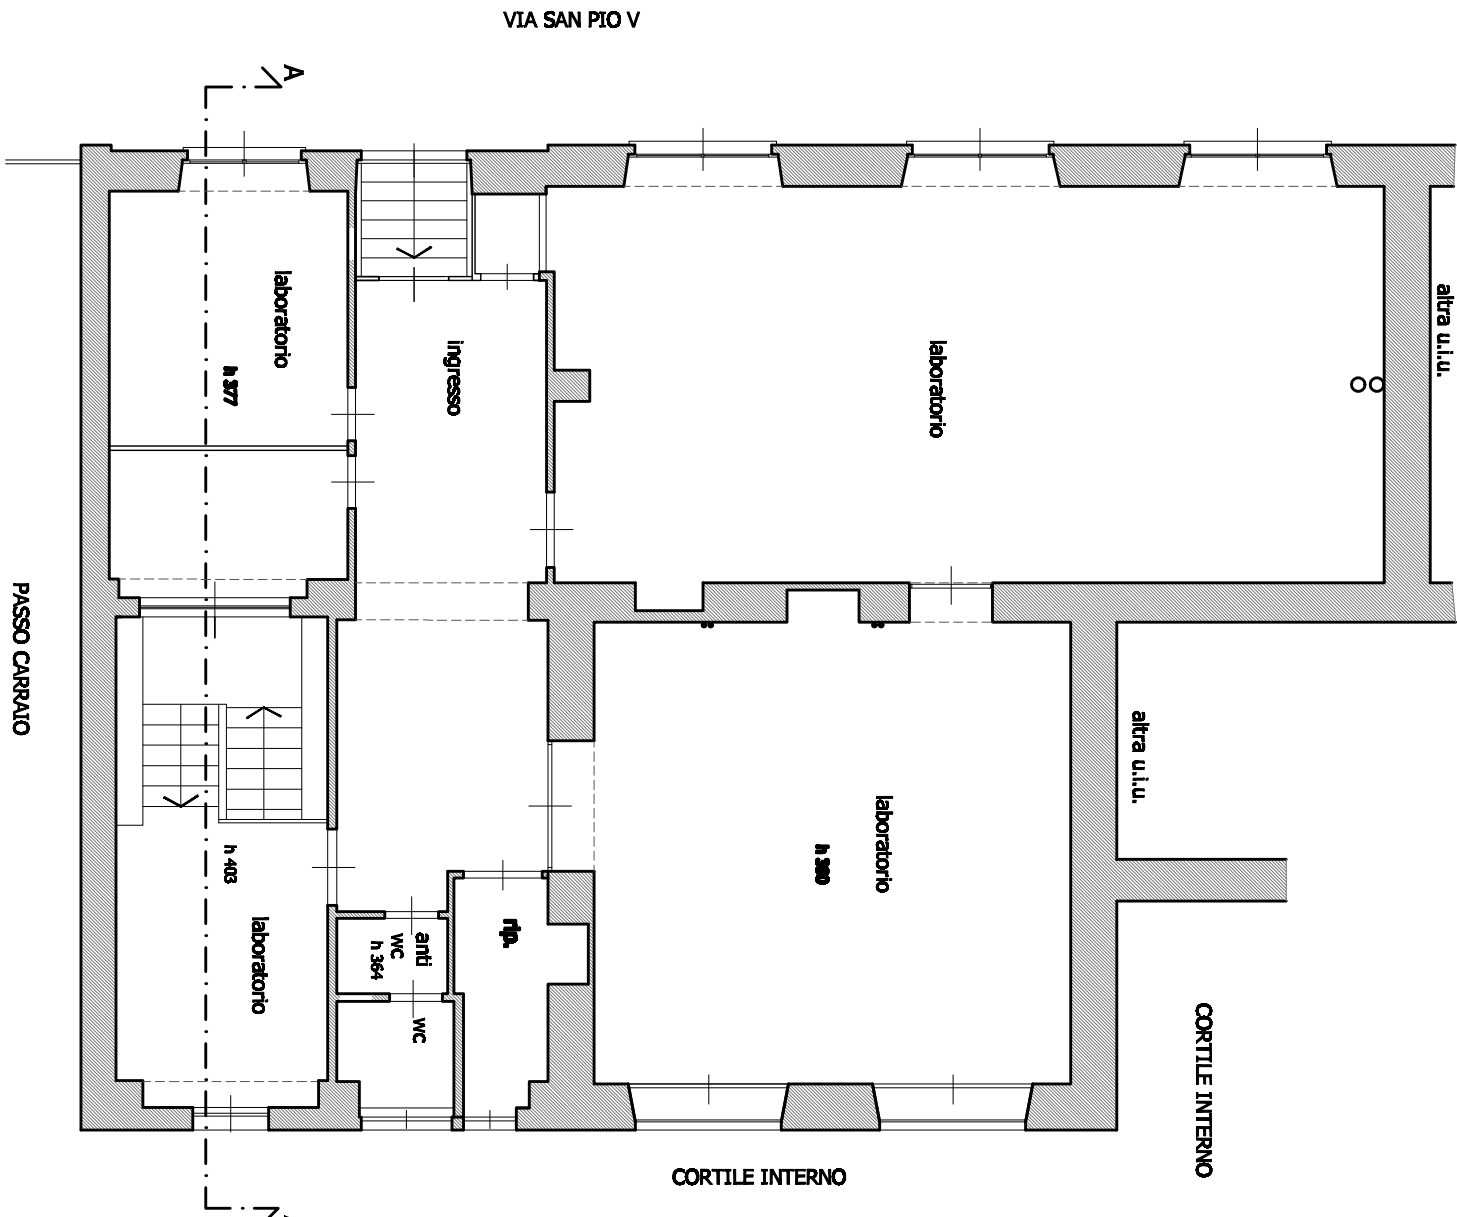

PIANTA PIANO RIALZATO

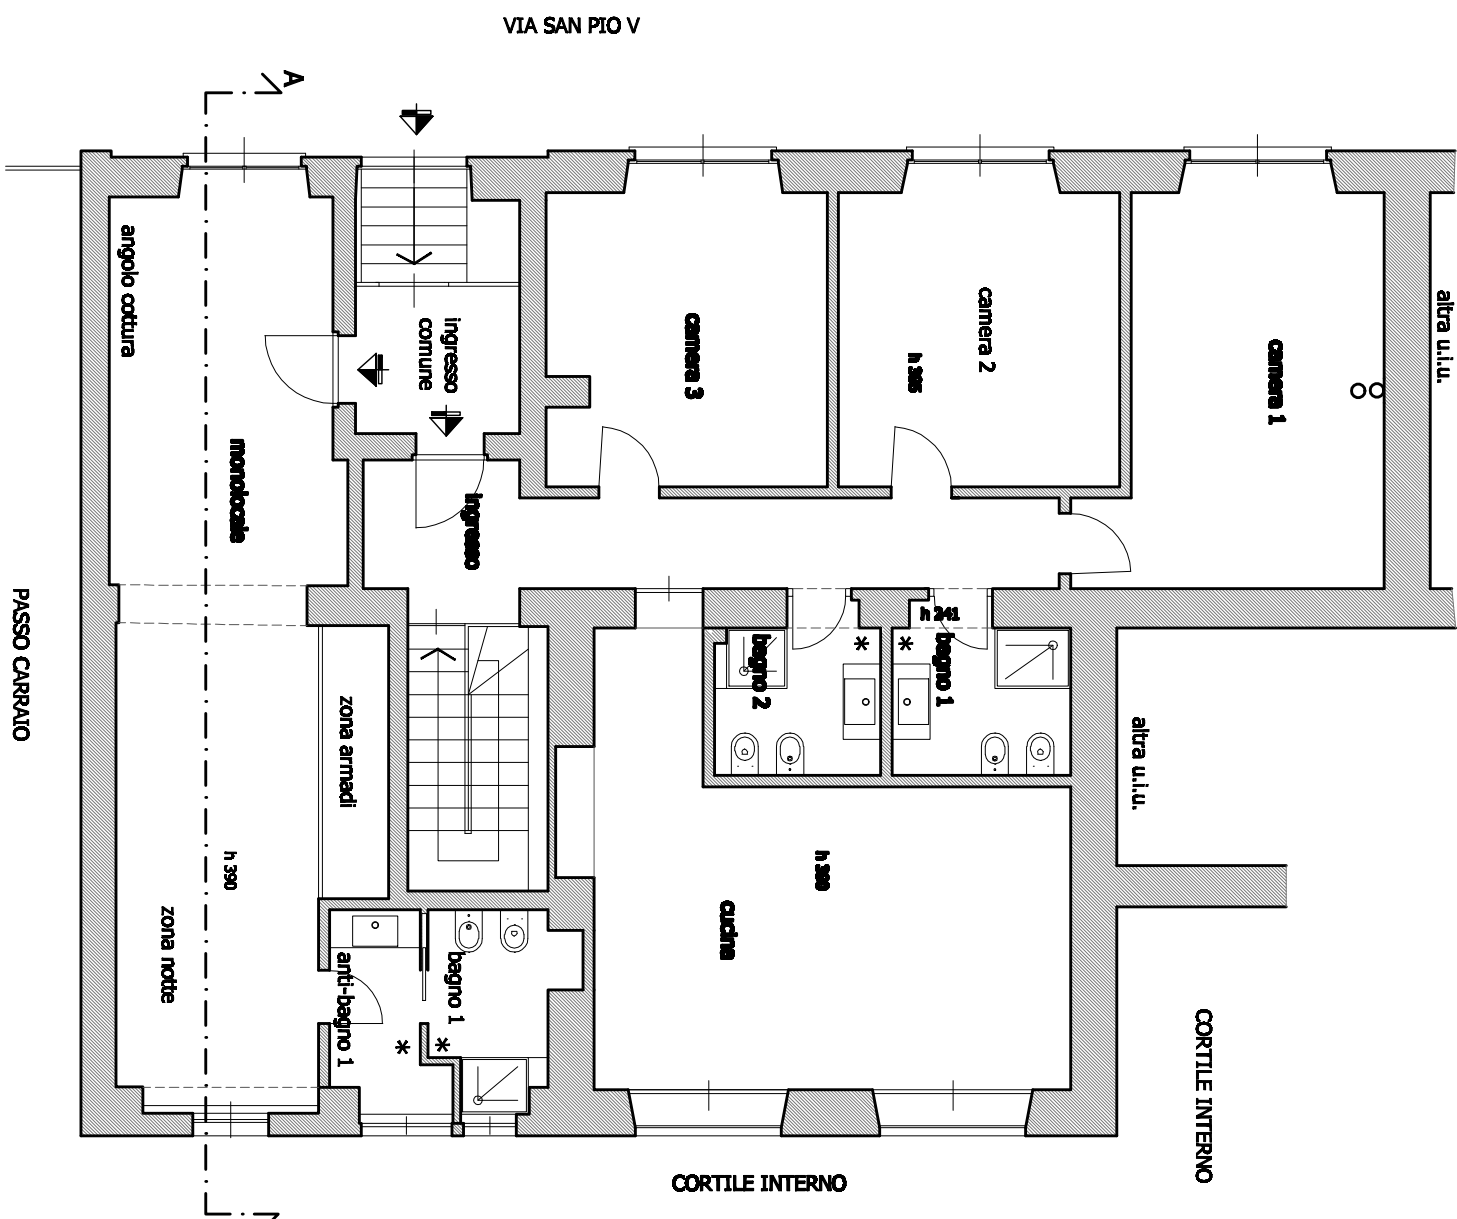

COMUNE DI TORINO

PROPRIETÀ' **Marten Perolino Giuliana**
Valeria s.s.

STIA IN **Via San Pio V n. 21 piano terra**

OGGETTO **Permesso di costruire ai sensi della L. 106/2011 per cambio di destinazione d'uso da LABORATORIO a RESIDENZA e modifiche interne**


Professionista _____

TAVOLA	SCALA	DATA	AGGIORNAMENTI
B	1:100	TAVOLA PROGETTUALE UNICA	dicembre 2016

STUDIO TECNICO ROBBIANO
Via Garibaldi n. 5 - 10122 - TORINO - tel/fax 011/531.423 - E-mail studiobbiano@gmail.com
In collaborazione: Arch. Laura Molinari


SUPERFICIE LORDA
OGGETTO DI CAMBIO DI DESTINAZIONE
DA LABORATORIO A RESIDENZA

PIANTA PIANO RIALZATO

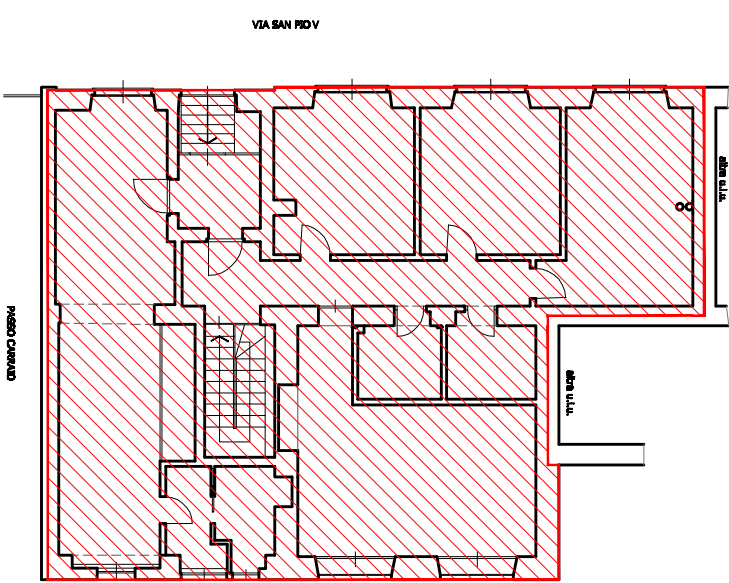


SUP DA LABORATORIO A RESIDENZA
= 197,80 mq


PIANTA PIANO CANTINE

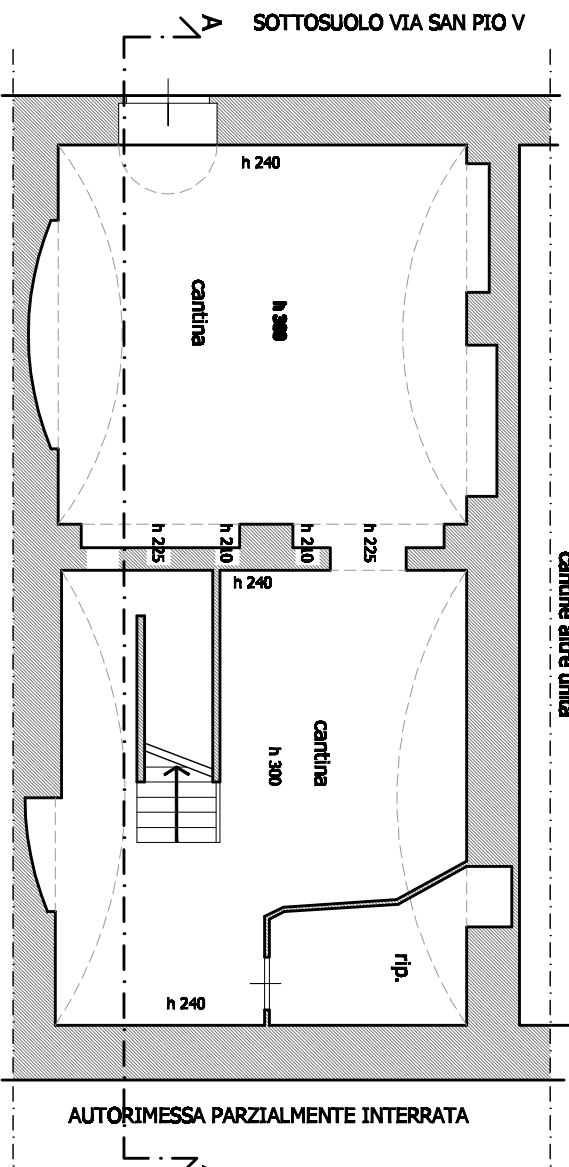


PIANTA PIANO CANTINE

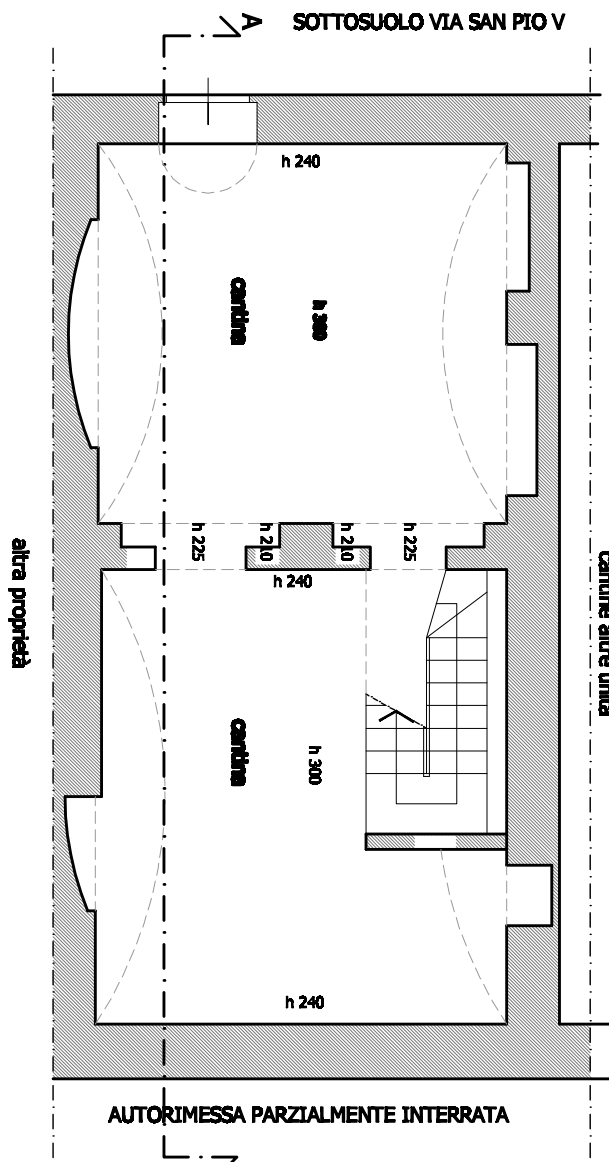

SEZIONE A - A

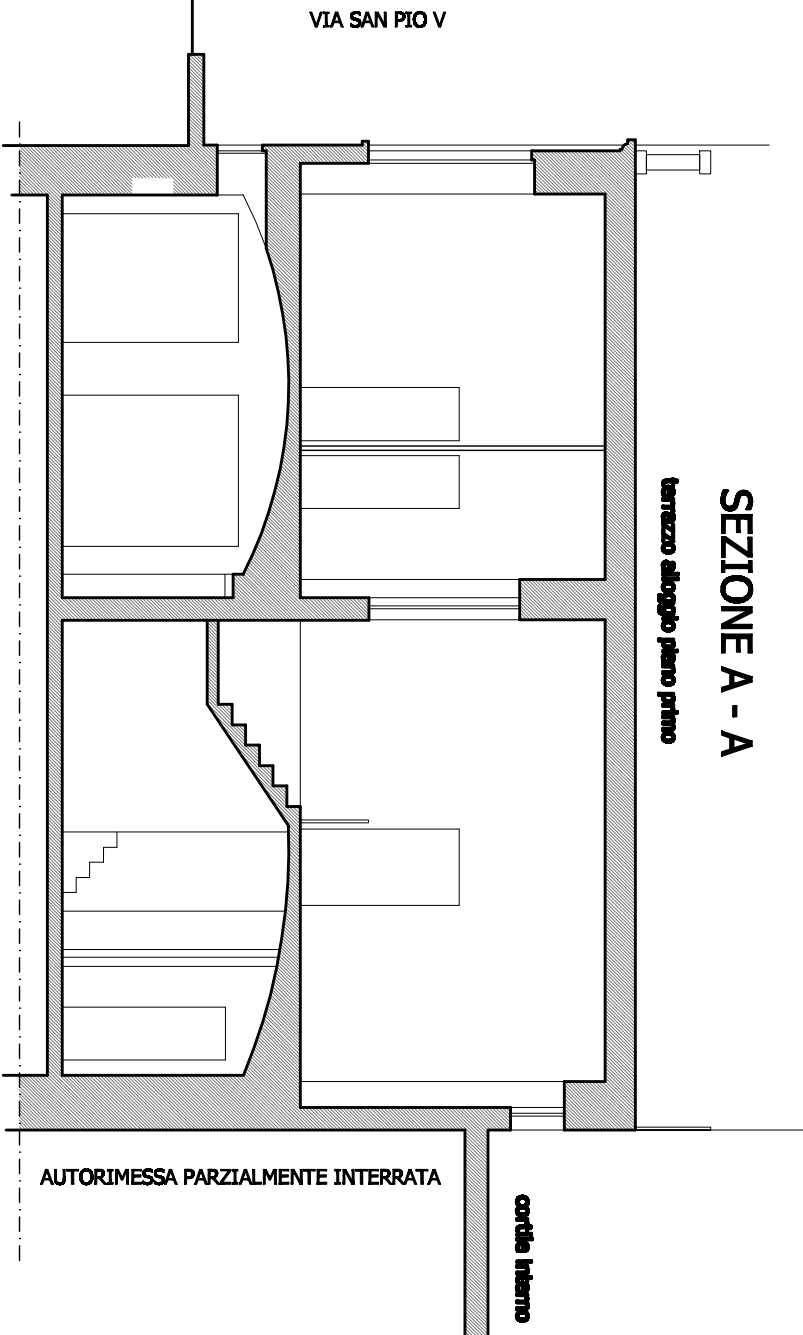

SEZIONE A - A

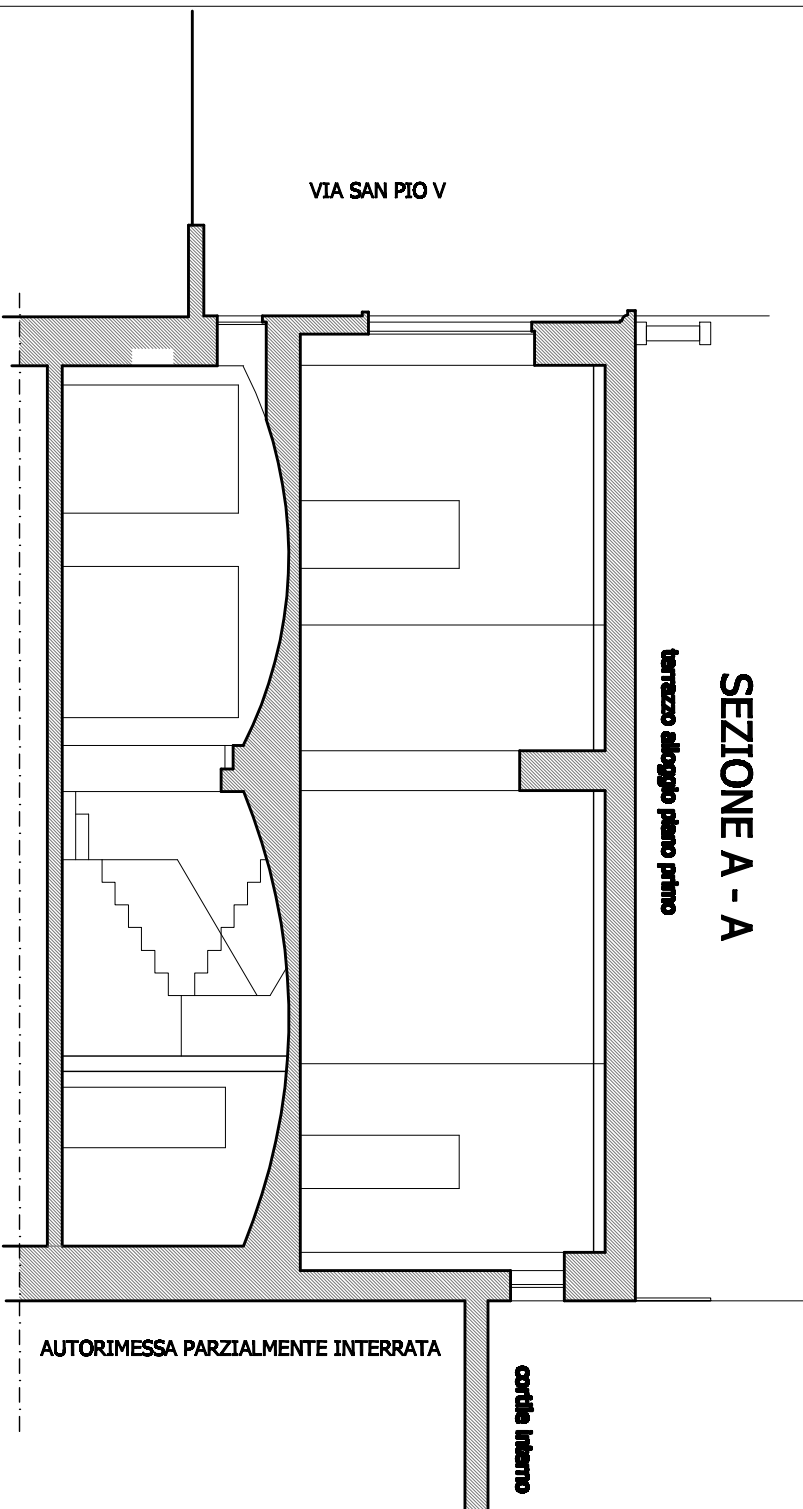

Destinazione	Sup	Hm	ABBOLLUMINAZIONE	
			1/10	PROGETTO
Camera 1	mq 17,55	3,95	mq 1,76	mq 3,90
Camera 2	mq 14,50	3,95	mq 1,45	mq 3,90
Camera 3	mq 14,20	3,95	mq 1,42	mq 3,90
Cucina	mq 25,30	3,90	mq 2,53	mq 3,34
Bagno 1	mq 4,60	2,70	aterazione forata	*
Bagno 2	mq 4,20	2,70	aterazione forata	*
Monocleale	mq 33,80	3,90	mq 3,38	mq 4,01
Bagno 1	mq 3,10	3,90	aterazione forata	*

DEMOLIZIONI

NUOVE COSTRUZIONI

