

# COMUNE di TORINO

**PROGETTO:**  
**MODIFICHE INTERNE CON RICHIESTA DI CAMBIO DI DESTINAZIONE D'USO DEL PIANO TERRA E DEL PIANO PRIMO RELATIVAMENTE IL FABBRICATO SITO IN VIA PIANEZZA N°14**  
**(LEGGE n° 13 del 09/01/1989 e s.m.i.)**

**GRAFICI DI PROGETTO**

Date	21/11/2017
Scale	1:50
Agg.	ESTRATTO DI P.R.G.C. - STRALCIO DI MAPPA - PLANIMETRIA-PIANTE - SEZIONI - PROSPETTI - ASSONOMETRIA - COMPUTI PARTI COSTRUTTIVE - LEGGENDA - PROPOSTA CROMATICA - Il disegno, il progetto e le soluzioni adottate sono opera dello studio Vivone. Ogni copia o modifica non autorizzata potrà essere perseguita a norma di legge
Agg.	LEGALE RAPPRESENTANTE STUDIO D'INGEGNERIA CIVILE Dott. Ing. Enzo Vivone Via unità d'Italia, 1 - Rivoli (To) Tel./Fax 011/95.31.367 P.I. 04187350014 C.F. VVN VCN 52D10 F480H Fossona Osvaldo

TAV. **5/5**

**LEGGENDA:**

-  OPERE ESISTENTI
-  OPERE IN DEMOLIZIONE
-  OPERE IN PROGETTO
-  VERDE SU TERRAPIENO
-  PARCHEGGI
-  PUNTO LUCE


LEGGE n° 13 DEL 09/01/1989  
 "Disposizioni per favorire il superamento e l'eliminazione delle barriere architettoniche negli edifici privati"



N.B.: -Tutte le dimensioni vanno controllate in cantiere prima dell'esecuzione di ogni opera dall'impresa e dalla proprietà  
 -Ogni eventuale differenza riscontrata in loco, dovrà essere comunicata tempestivamente alla D.L.

**PARTICOLARI COSTRUTTIVI**  
**LEGGE N° 13 DEL 09/01/1989 e s.m.e.i.**  
**DEI WC ①, ②, ③**


Scala 1:50

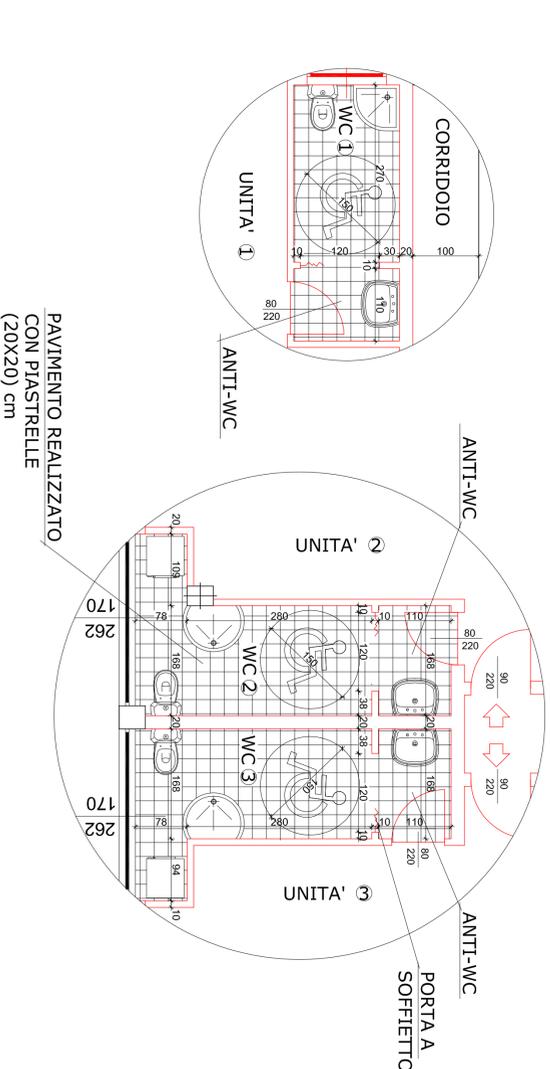

**PARTICOLARE COSTRUTTIVO**

**DEI LOCALI ATTIGUI AI LOCALI AD USO COMMERCIALE (A) E (B) ESISTENTI (SU RILASCIO DI C.I.L.A. DEL 10/05/2016)**


Scala 1:50

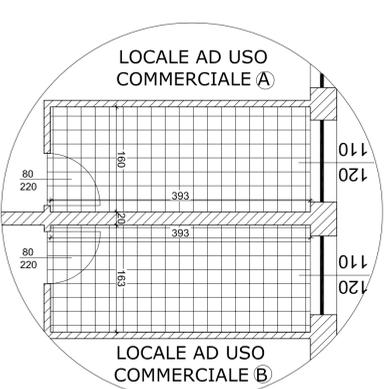

**PARTICOLARE COSTRUTTIVO**


**ADEGUAMENTO ALLA LEGGE N° 13 DEL 09/01/1989 e s.m.e.i. DEI PRECEDENTI LOCALI COMMERCIALI, ADATTATI AD USO WC**

Scala 1:50

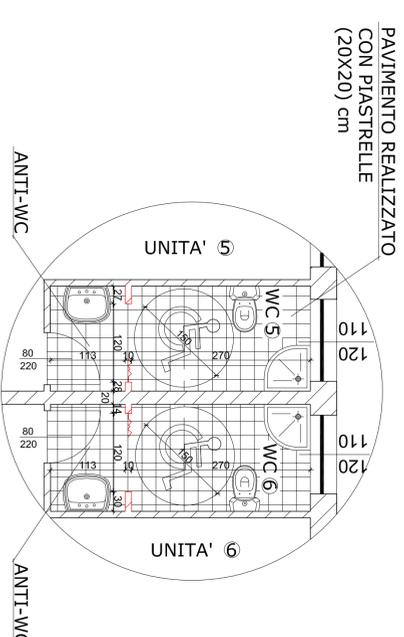


**PARTICOLARE COSTRUTTIVO**  
**DEL WC ④ ESISTENTE (SU RILASCIO DI C.I.L.A. DEL 10/05/2016)**

Scala 1:50

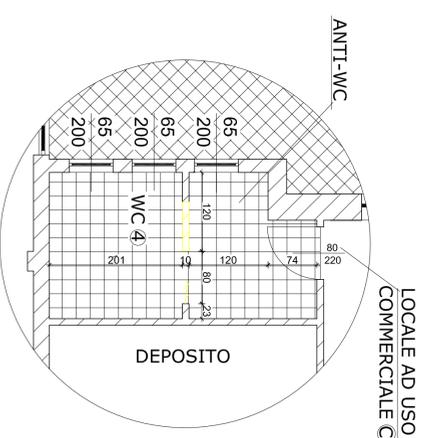


**PARTICOLARE COSTRUTTIVO**  
**ADEGUAMENTO ALLA LEGGE N° 13 DEL 09/01/1989 e s.m.e.i. DEL WC ④**

Scala 1:50

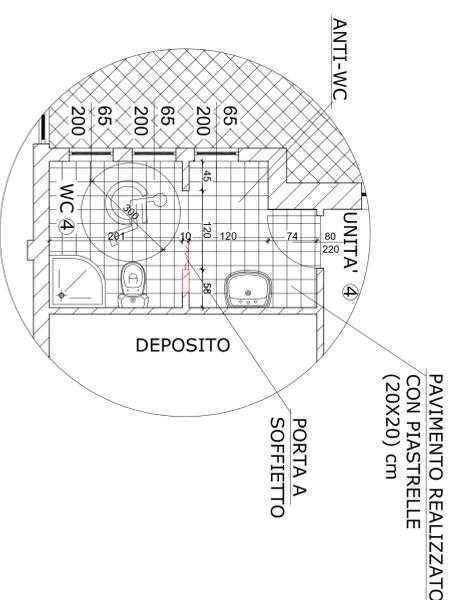

**PARTICOLARE COSTRUTTIVO**  
**DEL LOCALE ATTIGUO AL LOCALE AD USO COMMERCIALE (D) ESISTENTE (SU RILASCIO DI C.I.L.A. DEL 10/05/2016)**

Scala 1:50

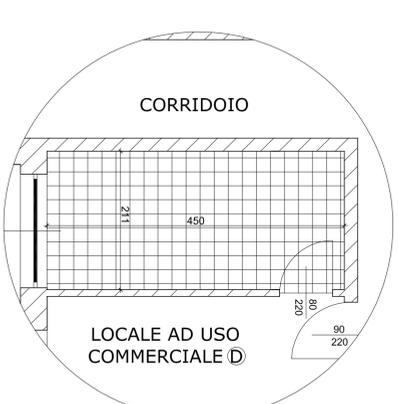

**PARTICOLARE COSTRUTTIVO**  
**ADEGUAMENTO ALLA LEGGE N° 13 DEL 09/01/1989 e s.m.e.i. DEL PRECEDENTE LOCALE COMMERCIALE, ADATTATO AD USO WC**

Scala 1:50

