


TERRITORIO COMUNALE
DI TORINO

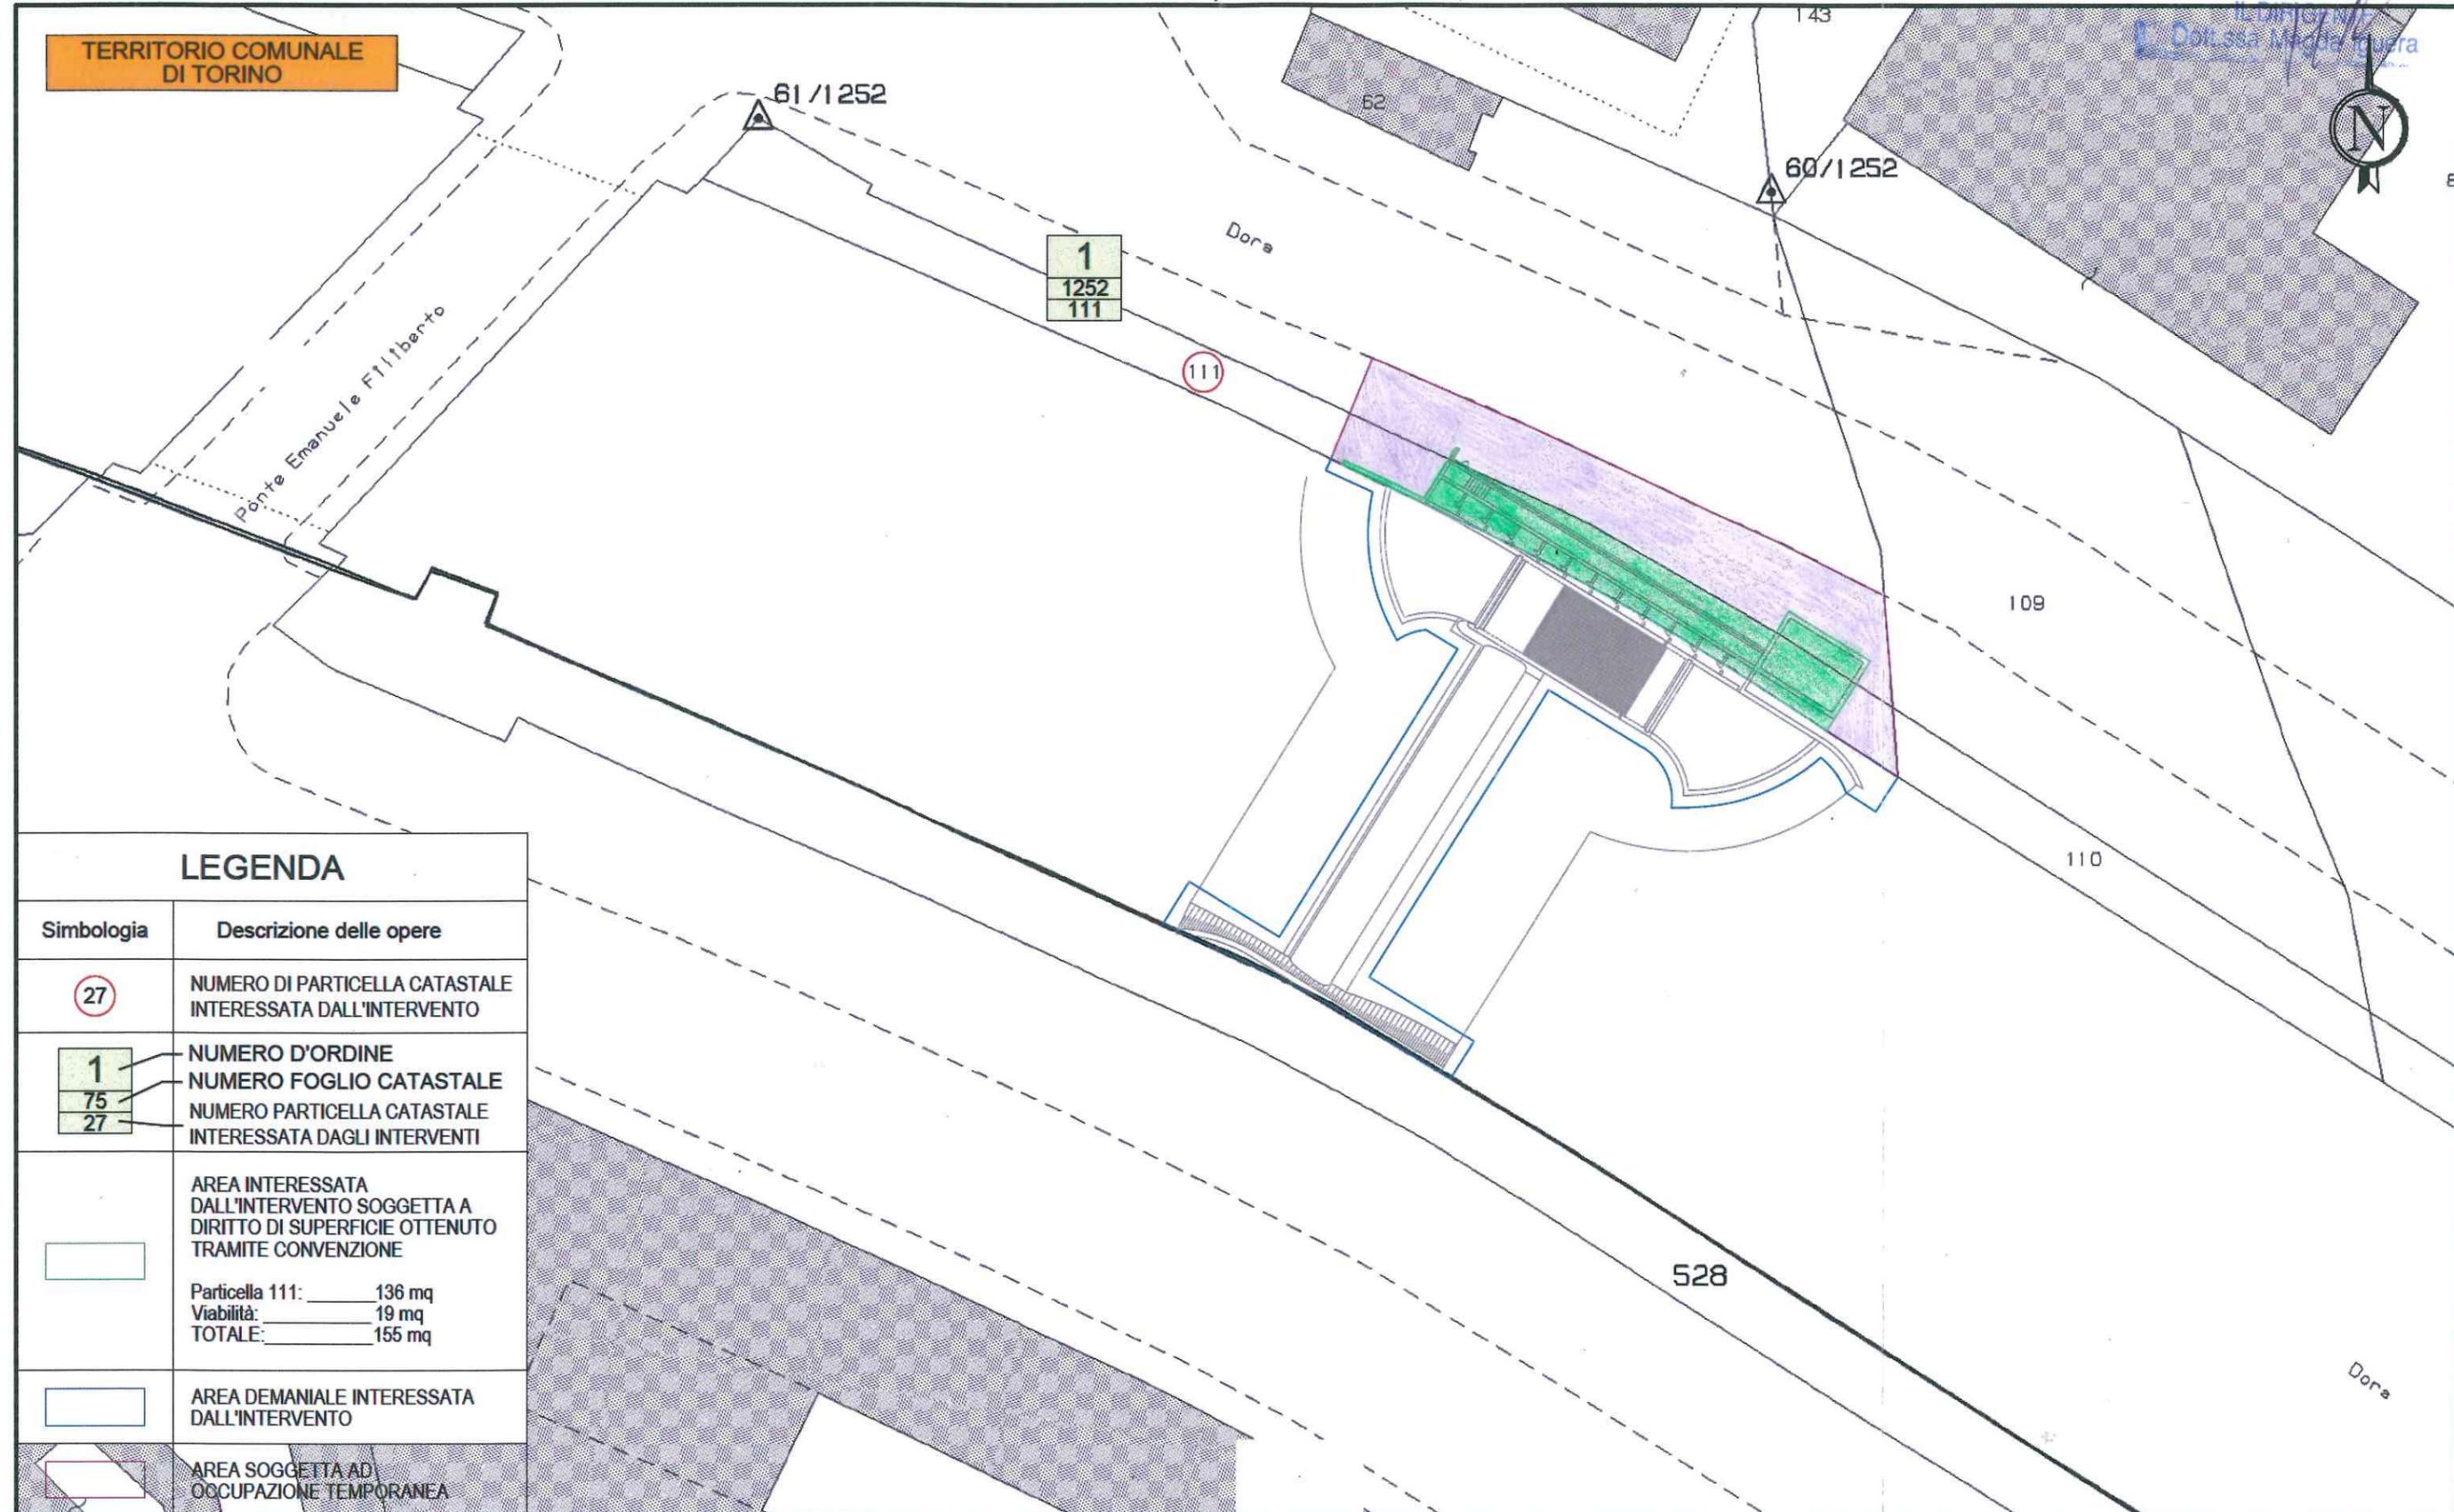

LEGENDA

Simbologia	Descrizione delle opere
(27)	NUMERO DI PARTICELLA CATASTALE INTERESSATA DALL'INTERVENTO
1 75 27	NUMERO D'ORDINE NUMERO FOGLIO CATASTALE NUMERO PARTICELLA CATASTALE INTERESSATA DAGLI INTERVENTI
[Green/Purple Box]	AREA INTERESSATA DALL'INTERVENTO SOGGETTA A DIRITTO DI SUPERFICIE OTTENUTO TRAMITE CONVENZIONE Particella 111: 136 mq Viabilità: 19 mq TOTALE: 155 mq
[Blue Box]	AREA DEMANIALE INTERESSATA DALL'INTERVENTO
[Grey Box]	AREA SOGGETTA AD OCCUPAZIONE TEMPORANEA

PLANIMETRIA CATASTALE - STRALCIO DI DETTAGLIO

Base carta: ESTRATTI DI MAPPA - SCALA 1:1.000

Scala 1 : 500

