



PROSPETTO VIA ASINARI 1:100




PROSPETTO ASINARI CORTILE



PROSPETTO VIA ASINARI INT 119 1:100



PROSPETTO INT 119 CORTILE

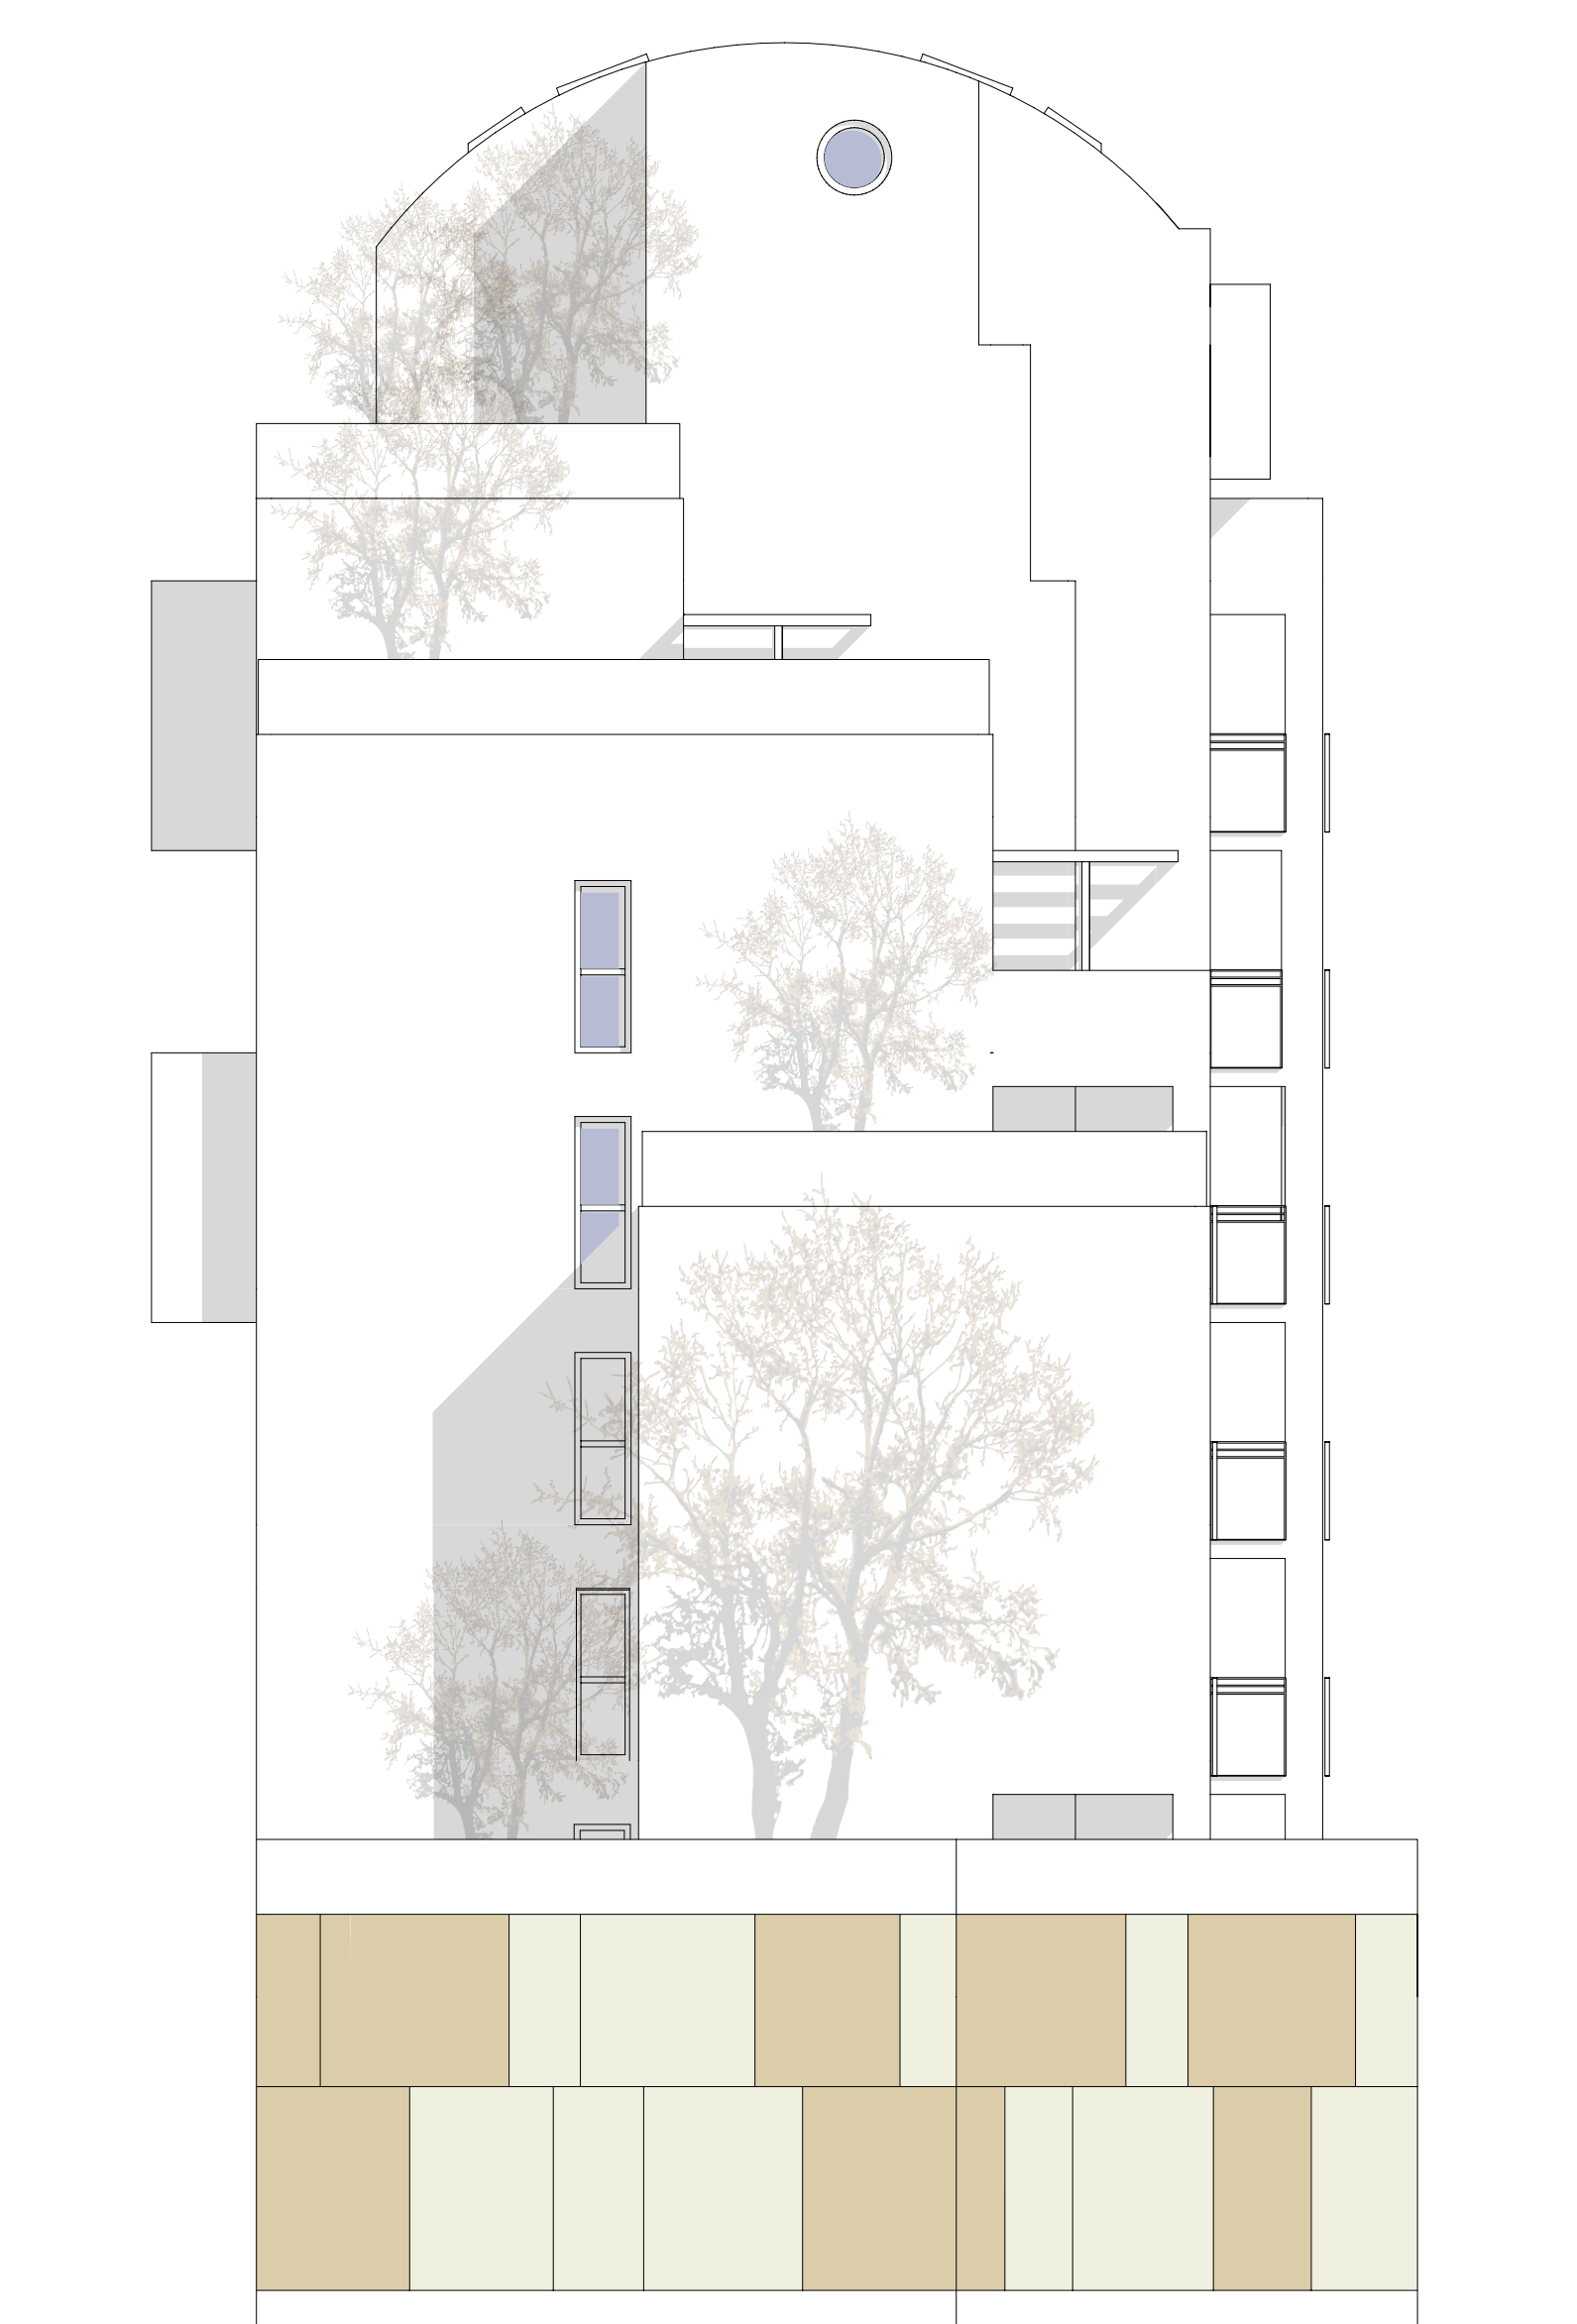

PROSPETTO FF 1:100

COMUNE DI TORINO

VIA ASINARI DI BERNEZZO 127

PROGETTO NUOVA COSTRUZIONE
EDIFICIO DI CIVILE ABITAZIONE 9 PIANI F.T
AUTORIMESSE FUORI TERRA



LA PROPRIETÀ: GESTINORD S.R.L.
Via N. Bianchi 54 TORINO
C.F. 0680202013

PROGETTO: Arch. Alessandro LUSSOGLIO
Via Bravin, 3
10149 Torino
C.F. LSSLN86P03L219J
Tel. e Fax: 011/253346
N°O. 4384

DATA
MARZO 2018

SCALA
1/100

PROSPETTI

TAVOLA

5

HL = 594 / 1050 (0.63 m²)