

COMUNE DI TORINO

PERMESSO DI COSTRUIRE in deroga
ai sensi della Lg. 106/2011

Via Buscalioni 10
10153 Torino

Progettista

Arch. Isabelle Toussaint
TRA srl
via Goito 8 - 10125 Torino
tel. (+39) 011 6506656
fax (+39) 011 6695632
info@tra.to.it - www.tra.to.it

Proprietà

STUDIOSDORA Srls
Via Donati 17
10121 Torino
PIVA 11044110010

Legale rappresentante

Jarre Pietro
Corso Quintino Sella 117
10132 Torino
CF: JRRPTR56H03L219R

elaborato

01

Estratto di carta tecnica e PRG

scala:

revisione

modifiche

00

Giugno 2015

01

Giugno 2016

02

Ottobre 2016


03

Dicembre 2016

data

23 dicembre 2016

Estratto PRG

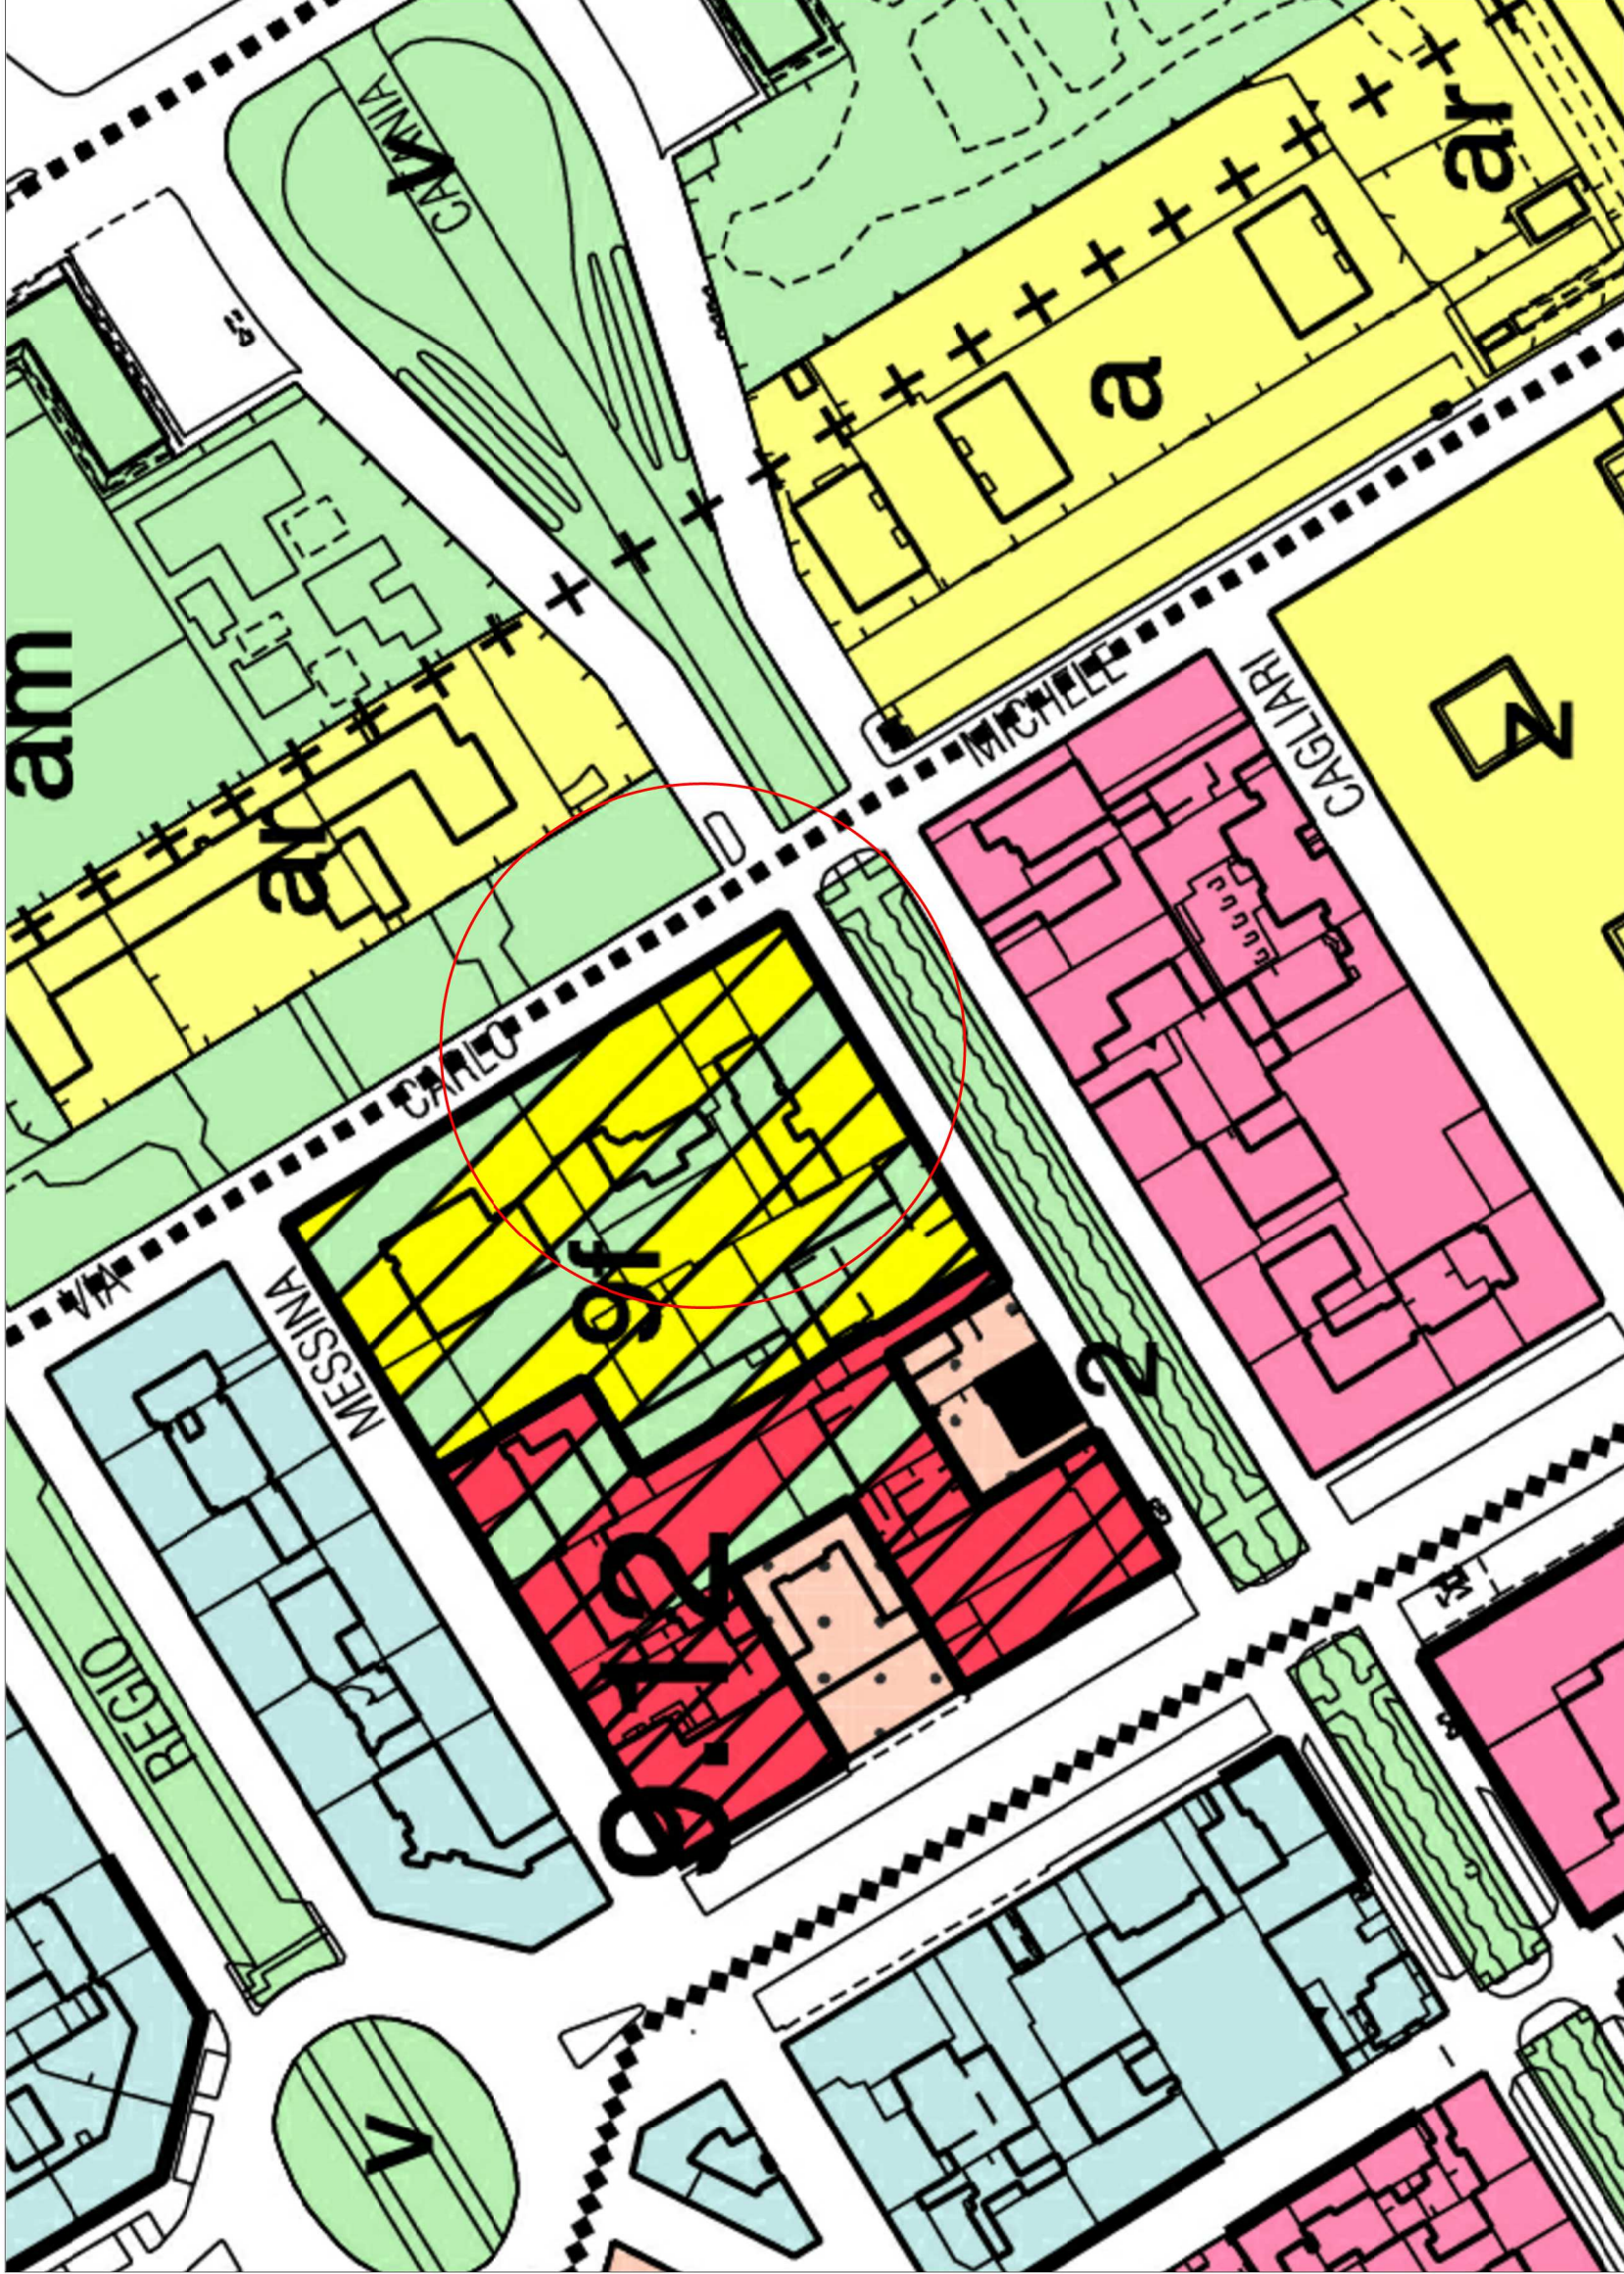

Estratto carta tecnica

