Comune di Torino
via Modena 27 A - via Foggia 15

P.D.C.

permesso di costruire in deroga
ai sensi dell'art. 5 della L. 106/2011

progetto di restauro e ristrutturazione edilizia	**PROGETTO** **prospetti e sezioni di progetto** scala 1:100 settembre 2017

proprietà:


Abburà Marco
via della Chiesa 9, Cafasse

Abburà Giovanni
via Airale 2, Favria


progettista:

massimo raschiatore architetto
via sant'anselmo 8- 10125 torino
www.massimoraschiatore.it


tavola
06

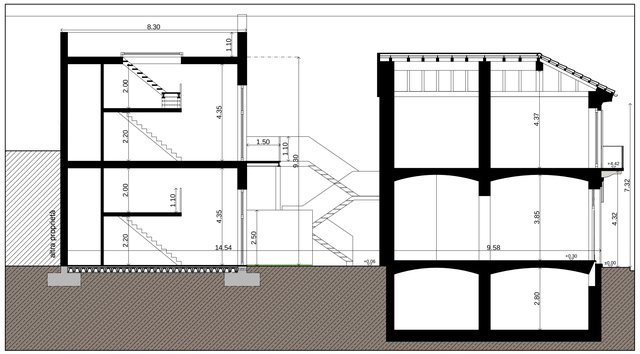


SEZIONE AA' scala 1:100

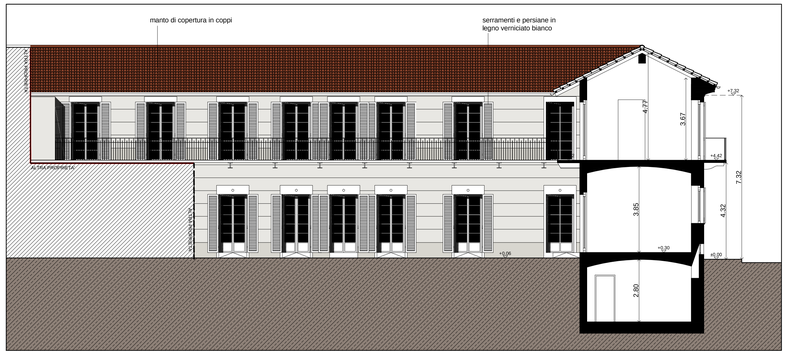

SEZIONE CC' scala 1:100

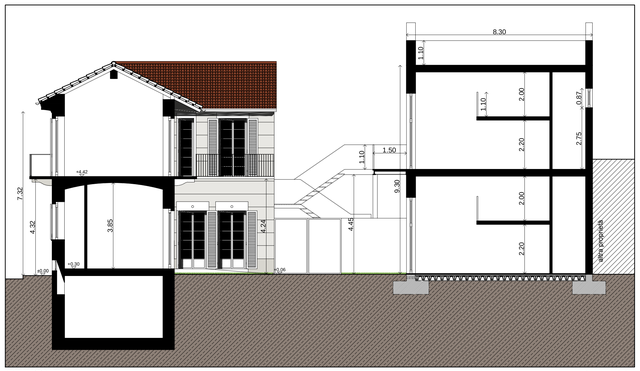


SEZIONE BB' scala 1:100

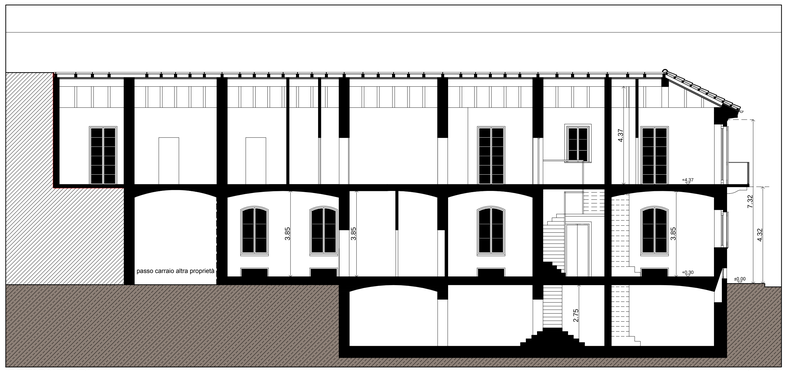


SEZIONE DD' scala 1:100



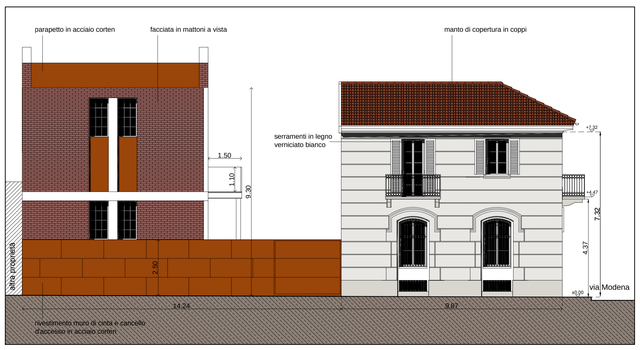


PROSPETTO VIA MODENA scala 1:100

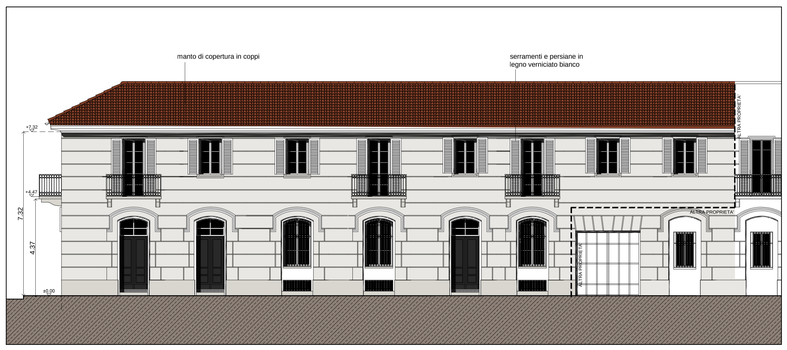

PROSPETTO VIA FOGGIA scala 1:100



SEZIONE E-E' scala 1:100

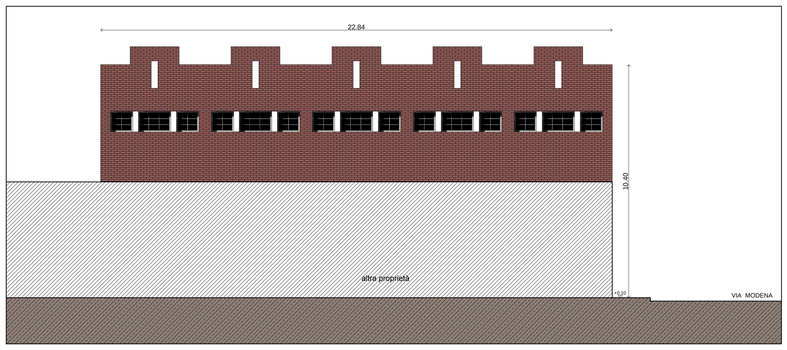

SEZIONE F-F' scala 1:100