




ESTRATTO CATASTALE FOGLIO N.° 1486 MAPPALE 9

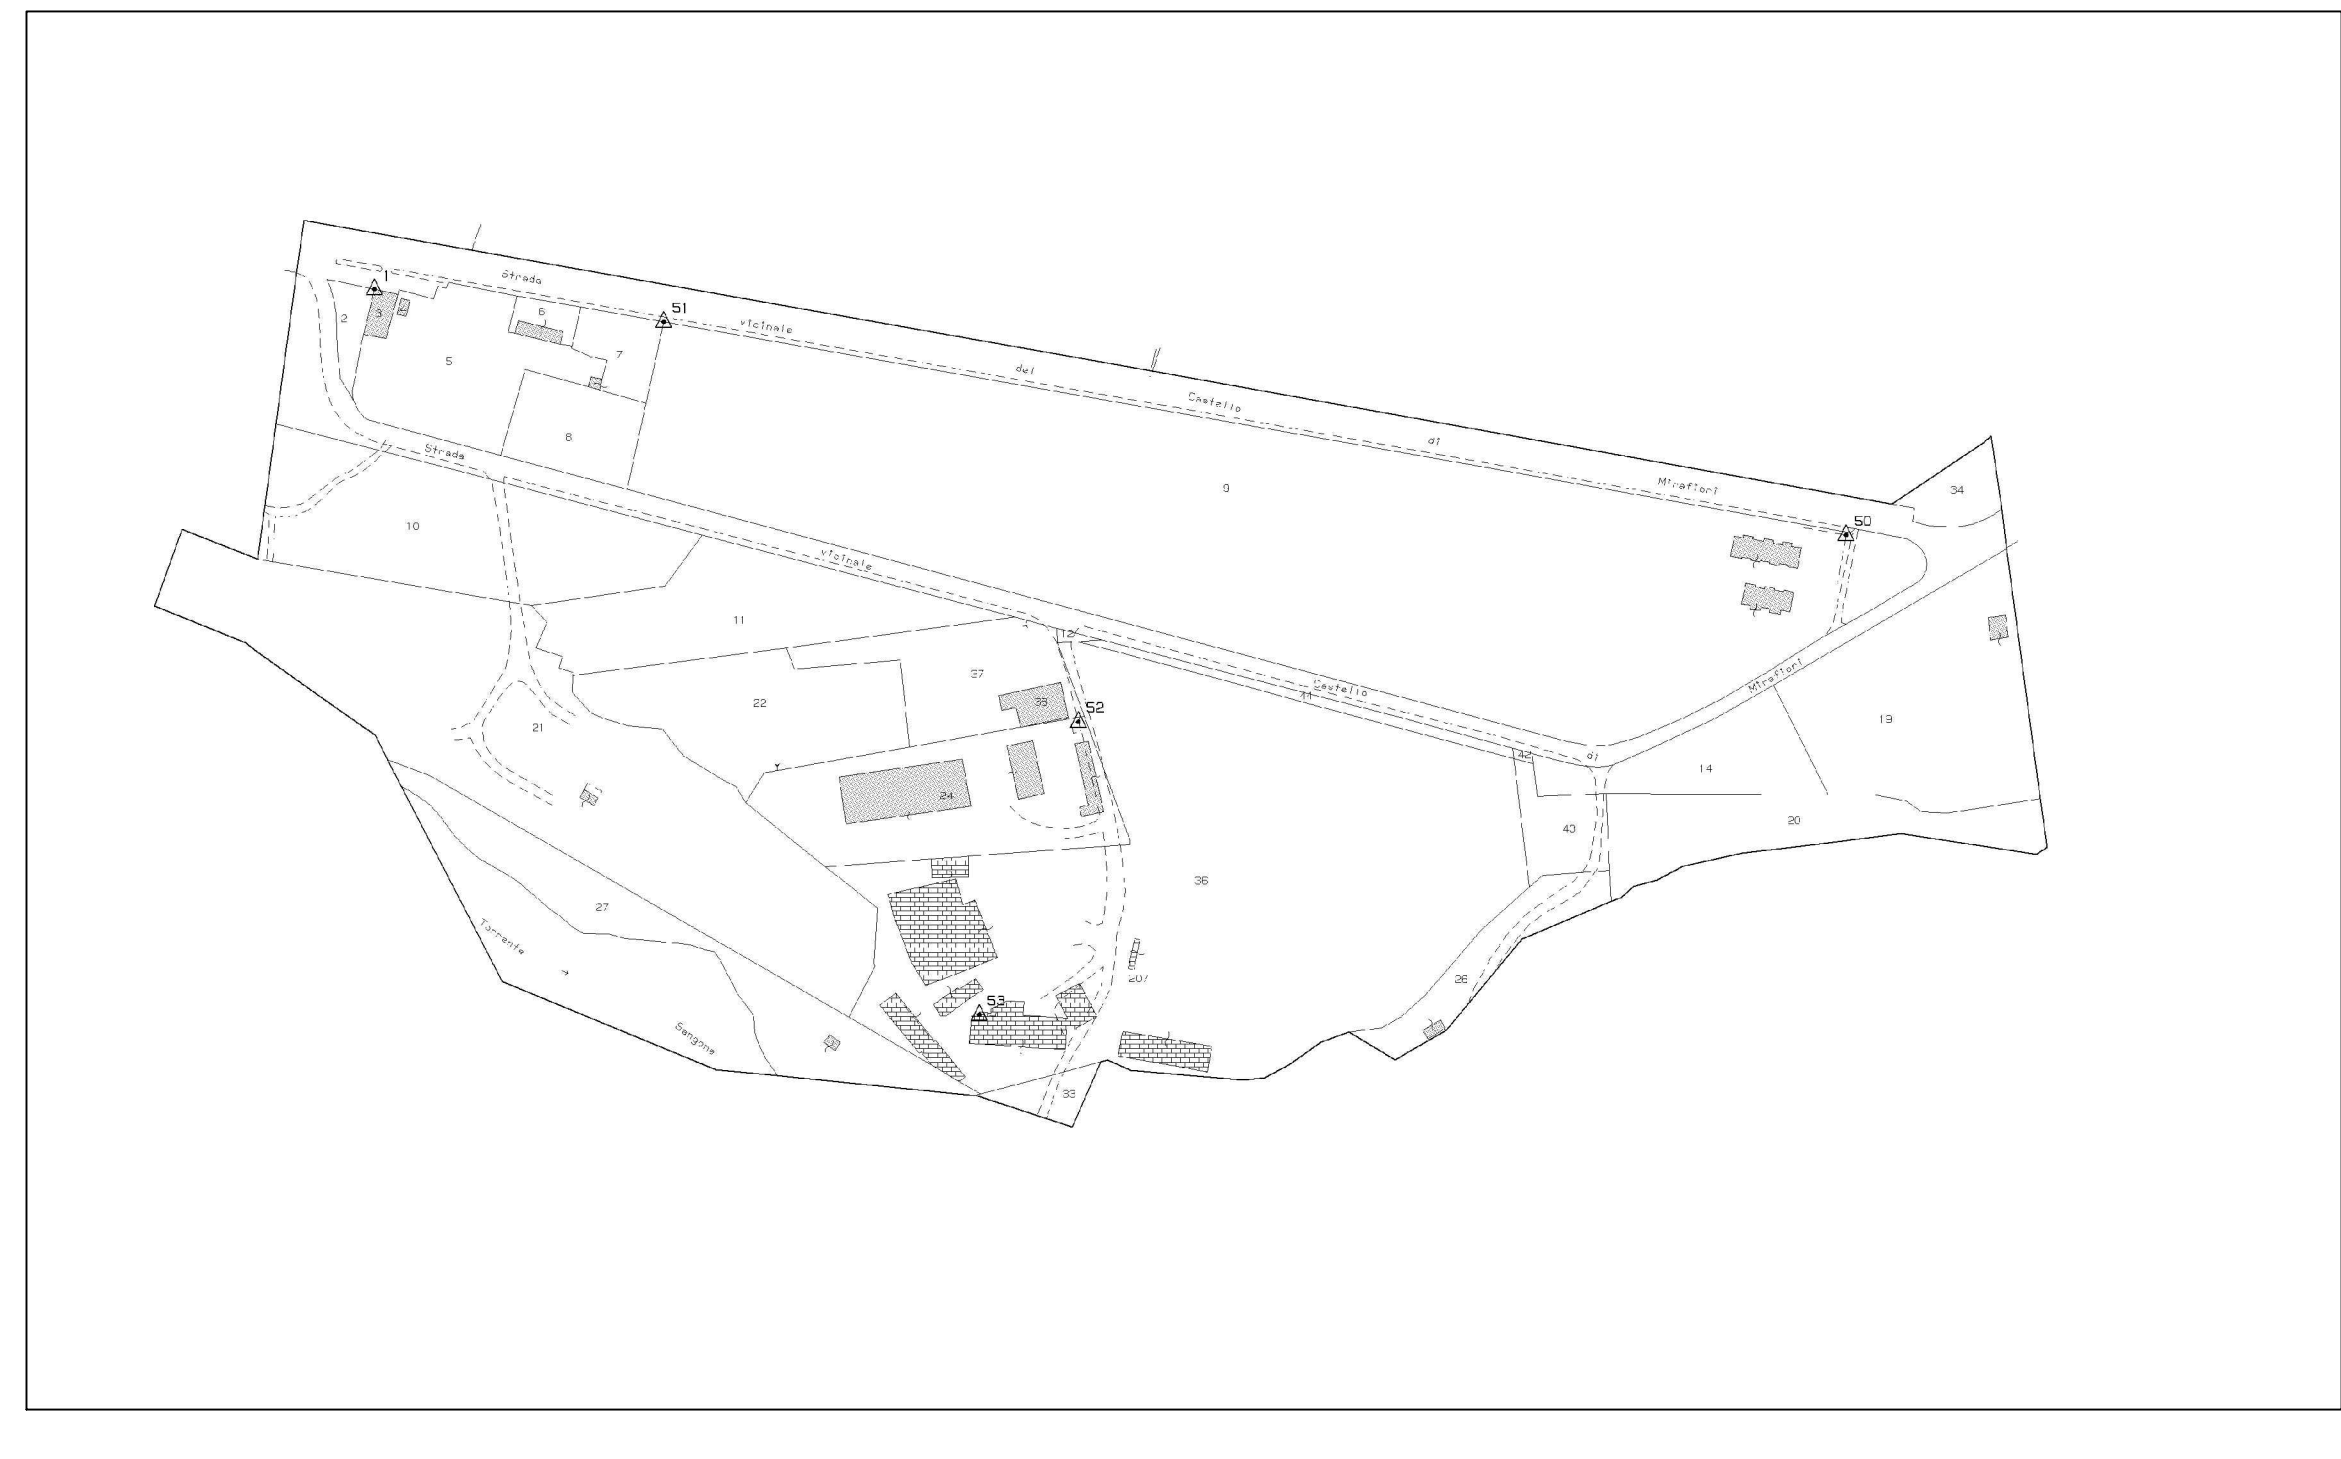


ESTRATTO PERIMETRAZIONE CENTRO ABITATO CON LIMITI FASCIE FLUVIALI

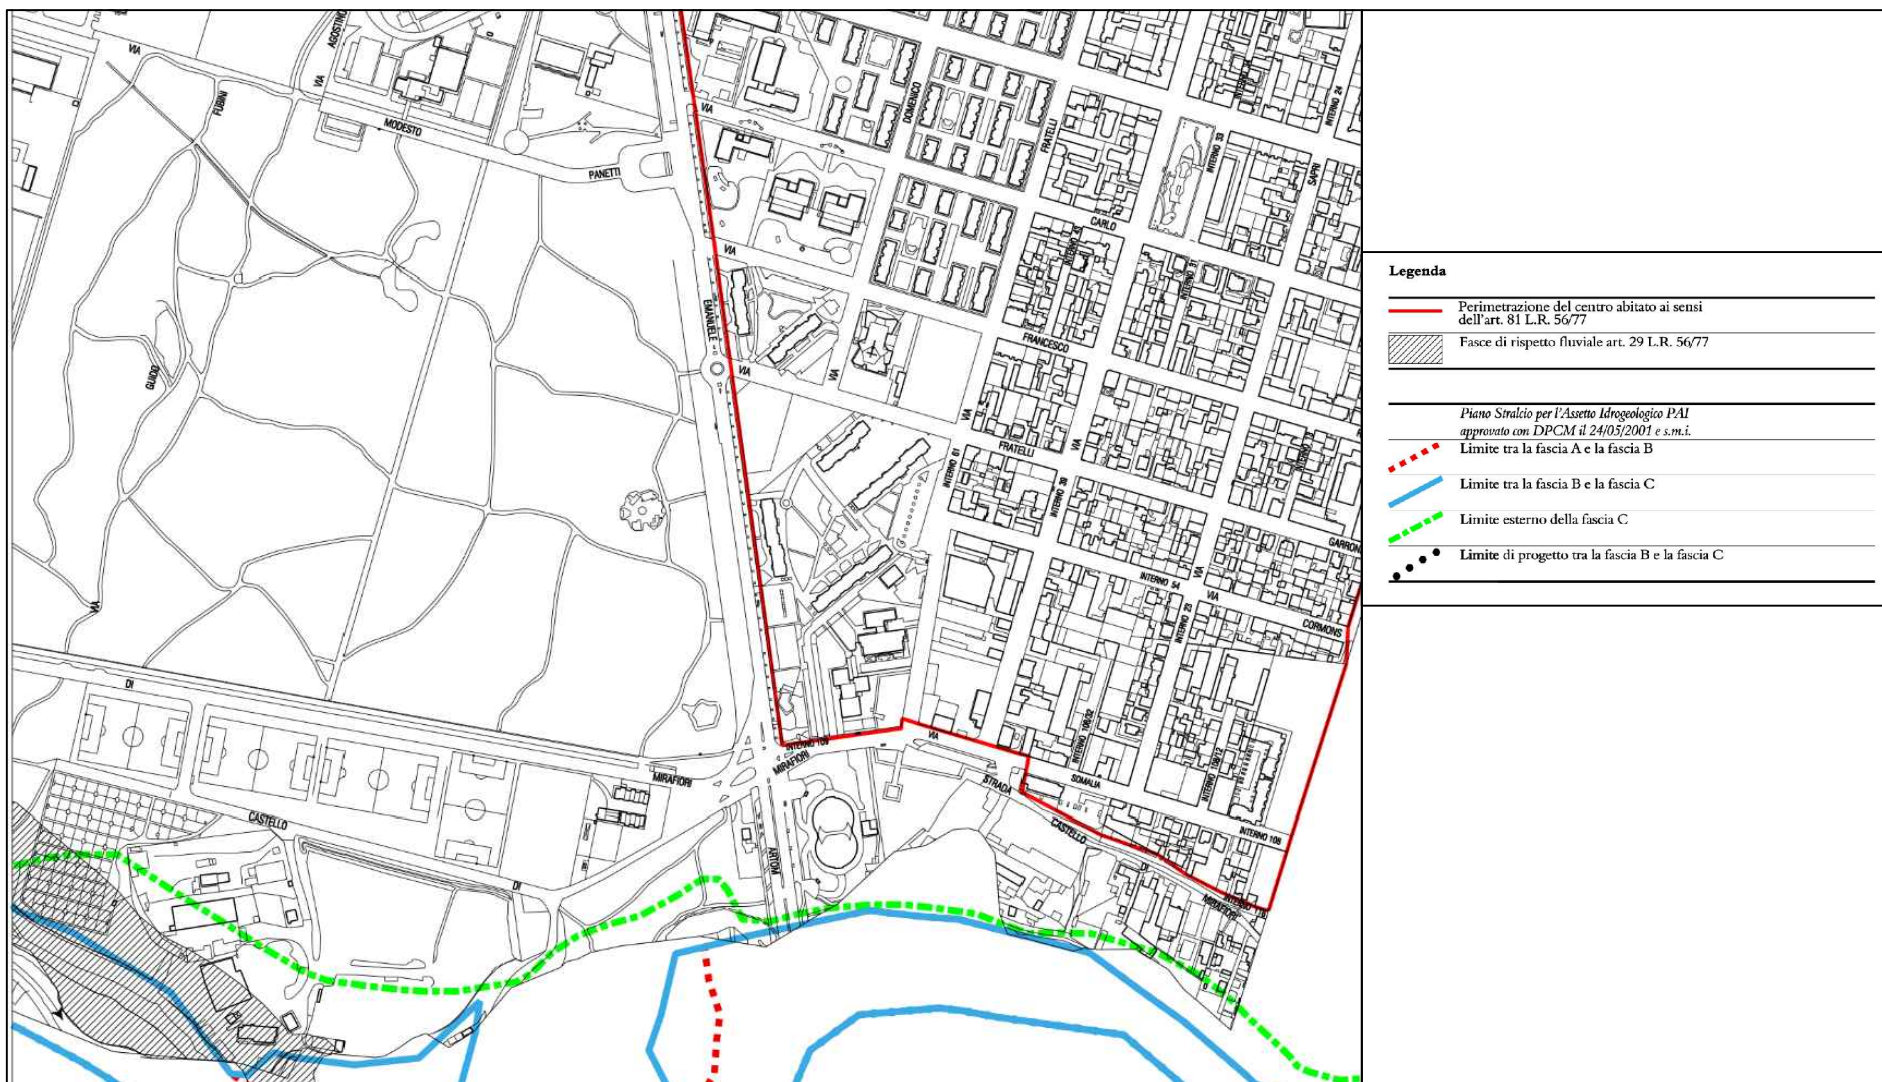


ESTRATTO CARTA DELLA PERICOLOSITA' GEOMORFOLOGICA

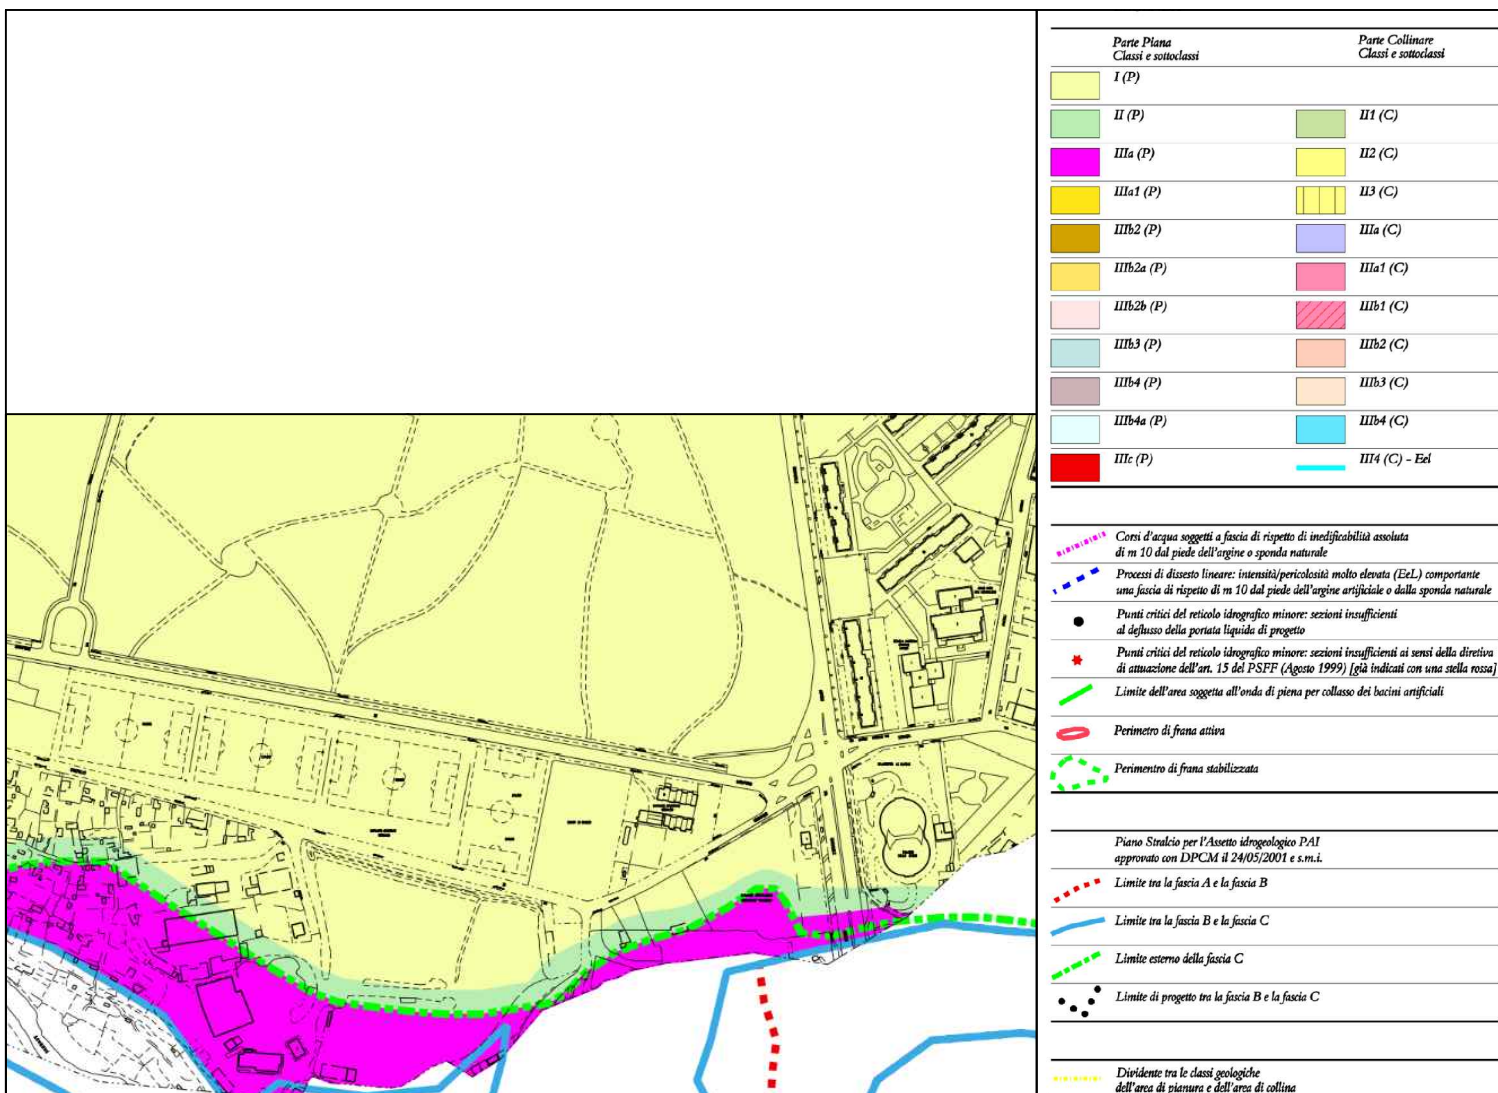

ESTRATTO PRGC ZONE NORMATIVE E SERVIZI CON ELEMENTI DI PERICOLOSITA' GEOMORFOLOGICA

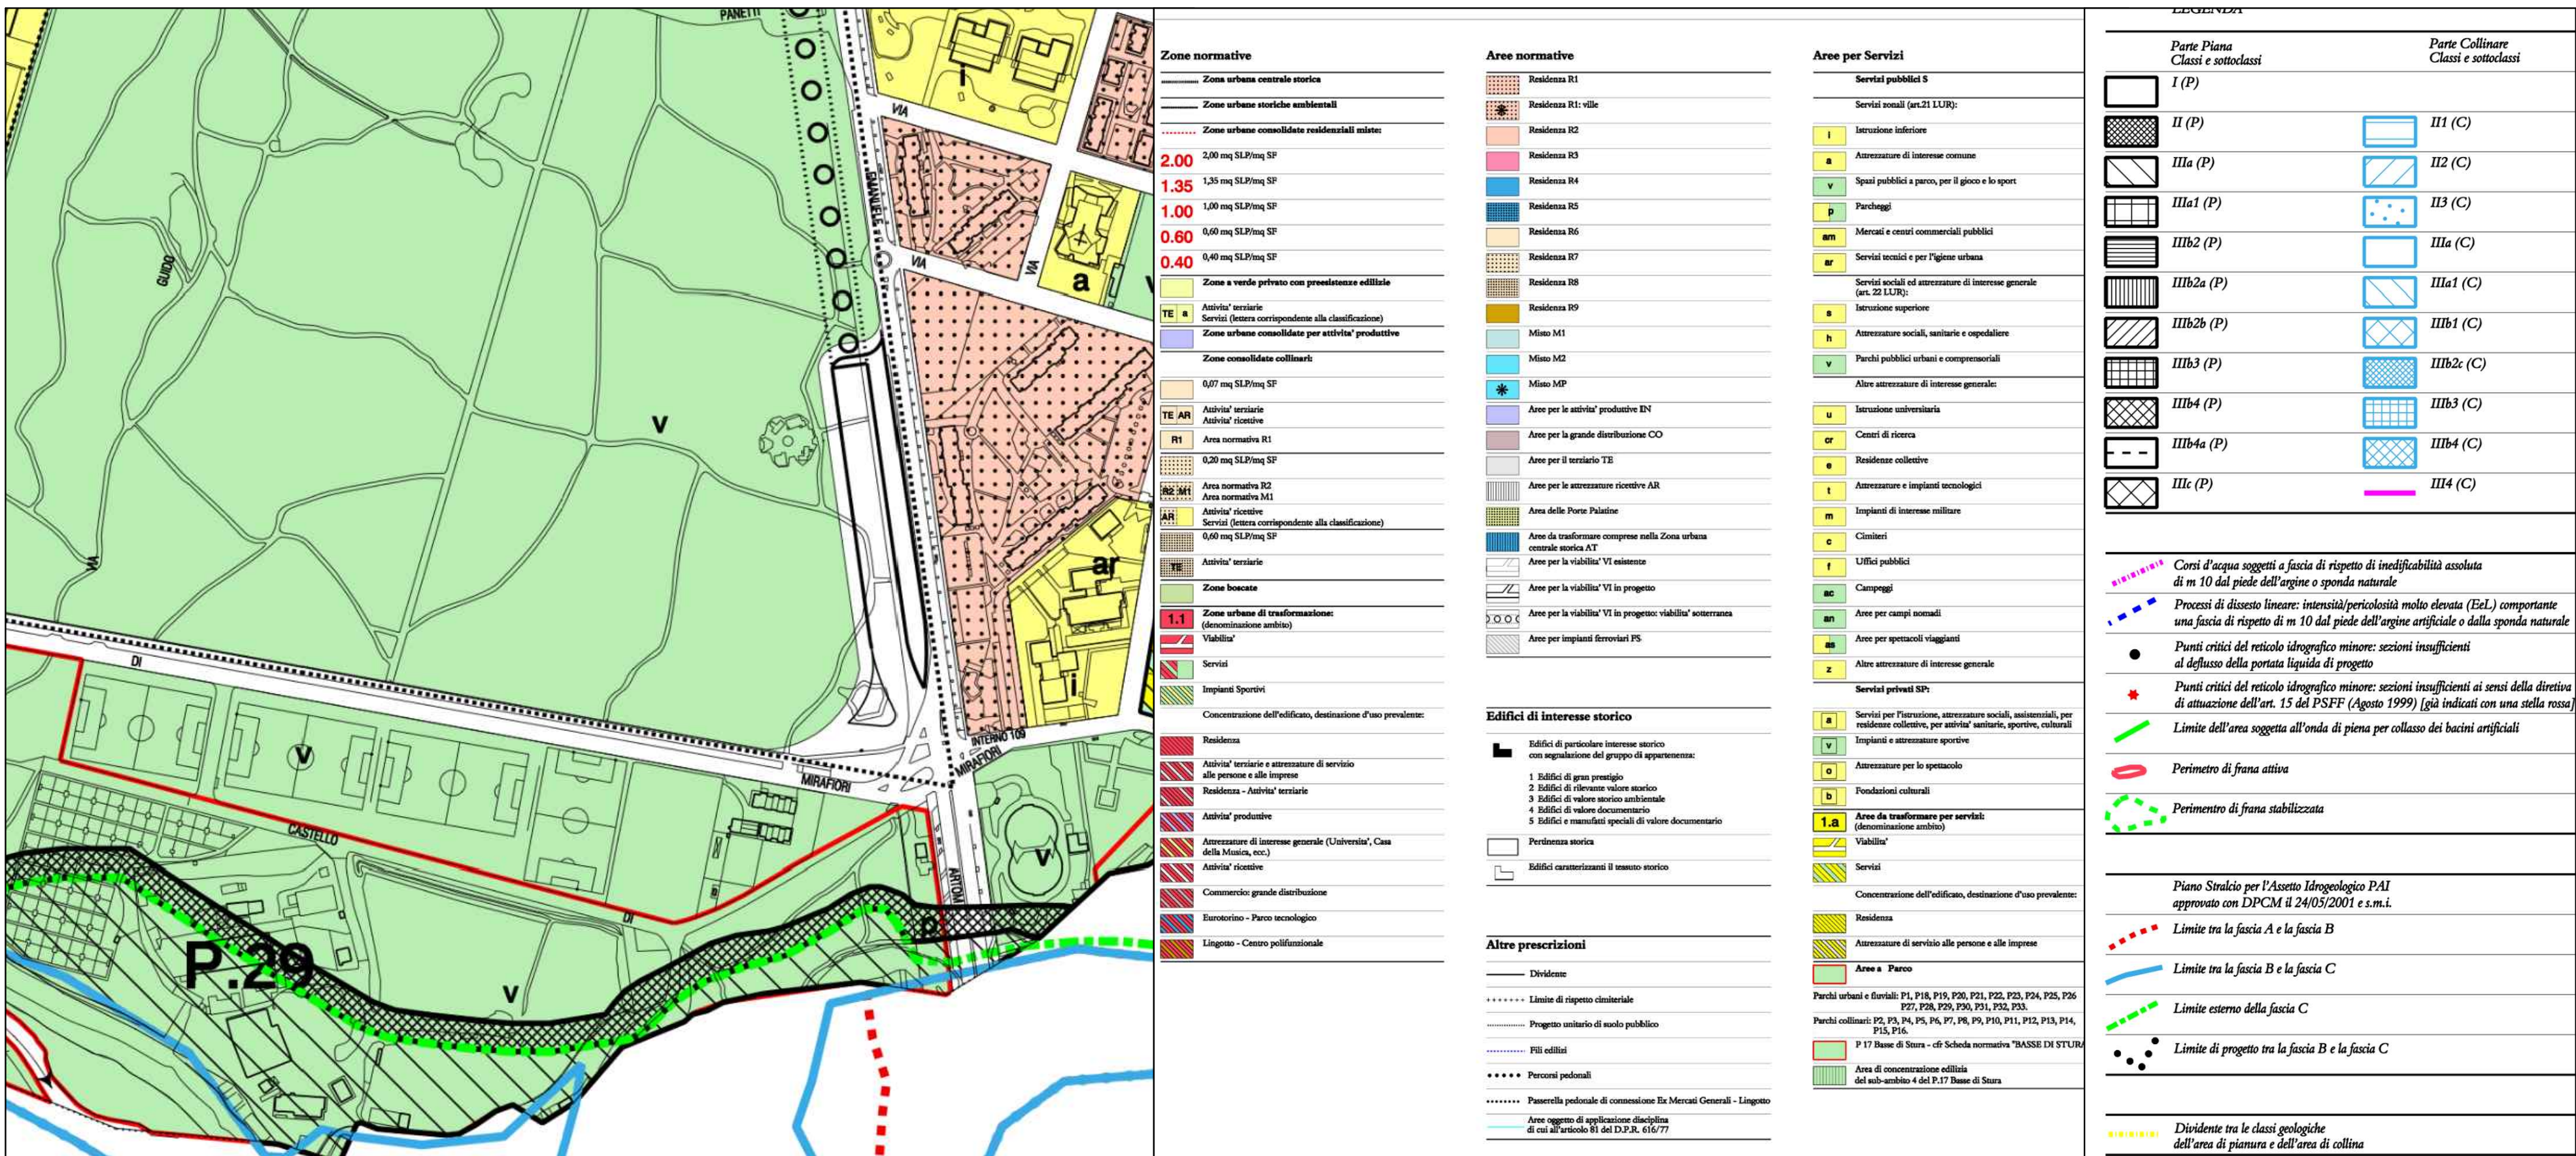

ESTRATTO CARTA TECNICA CITTA' DI TORINO

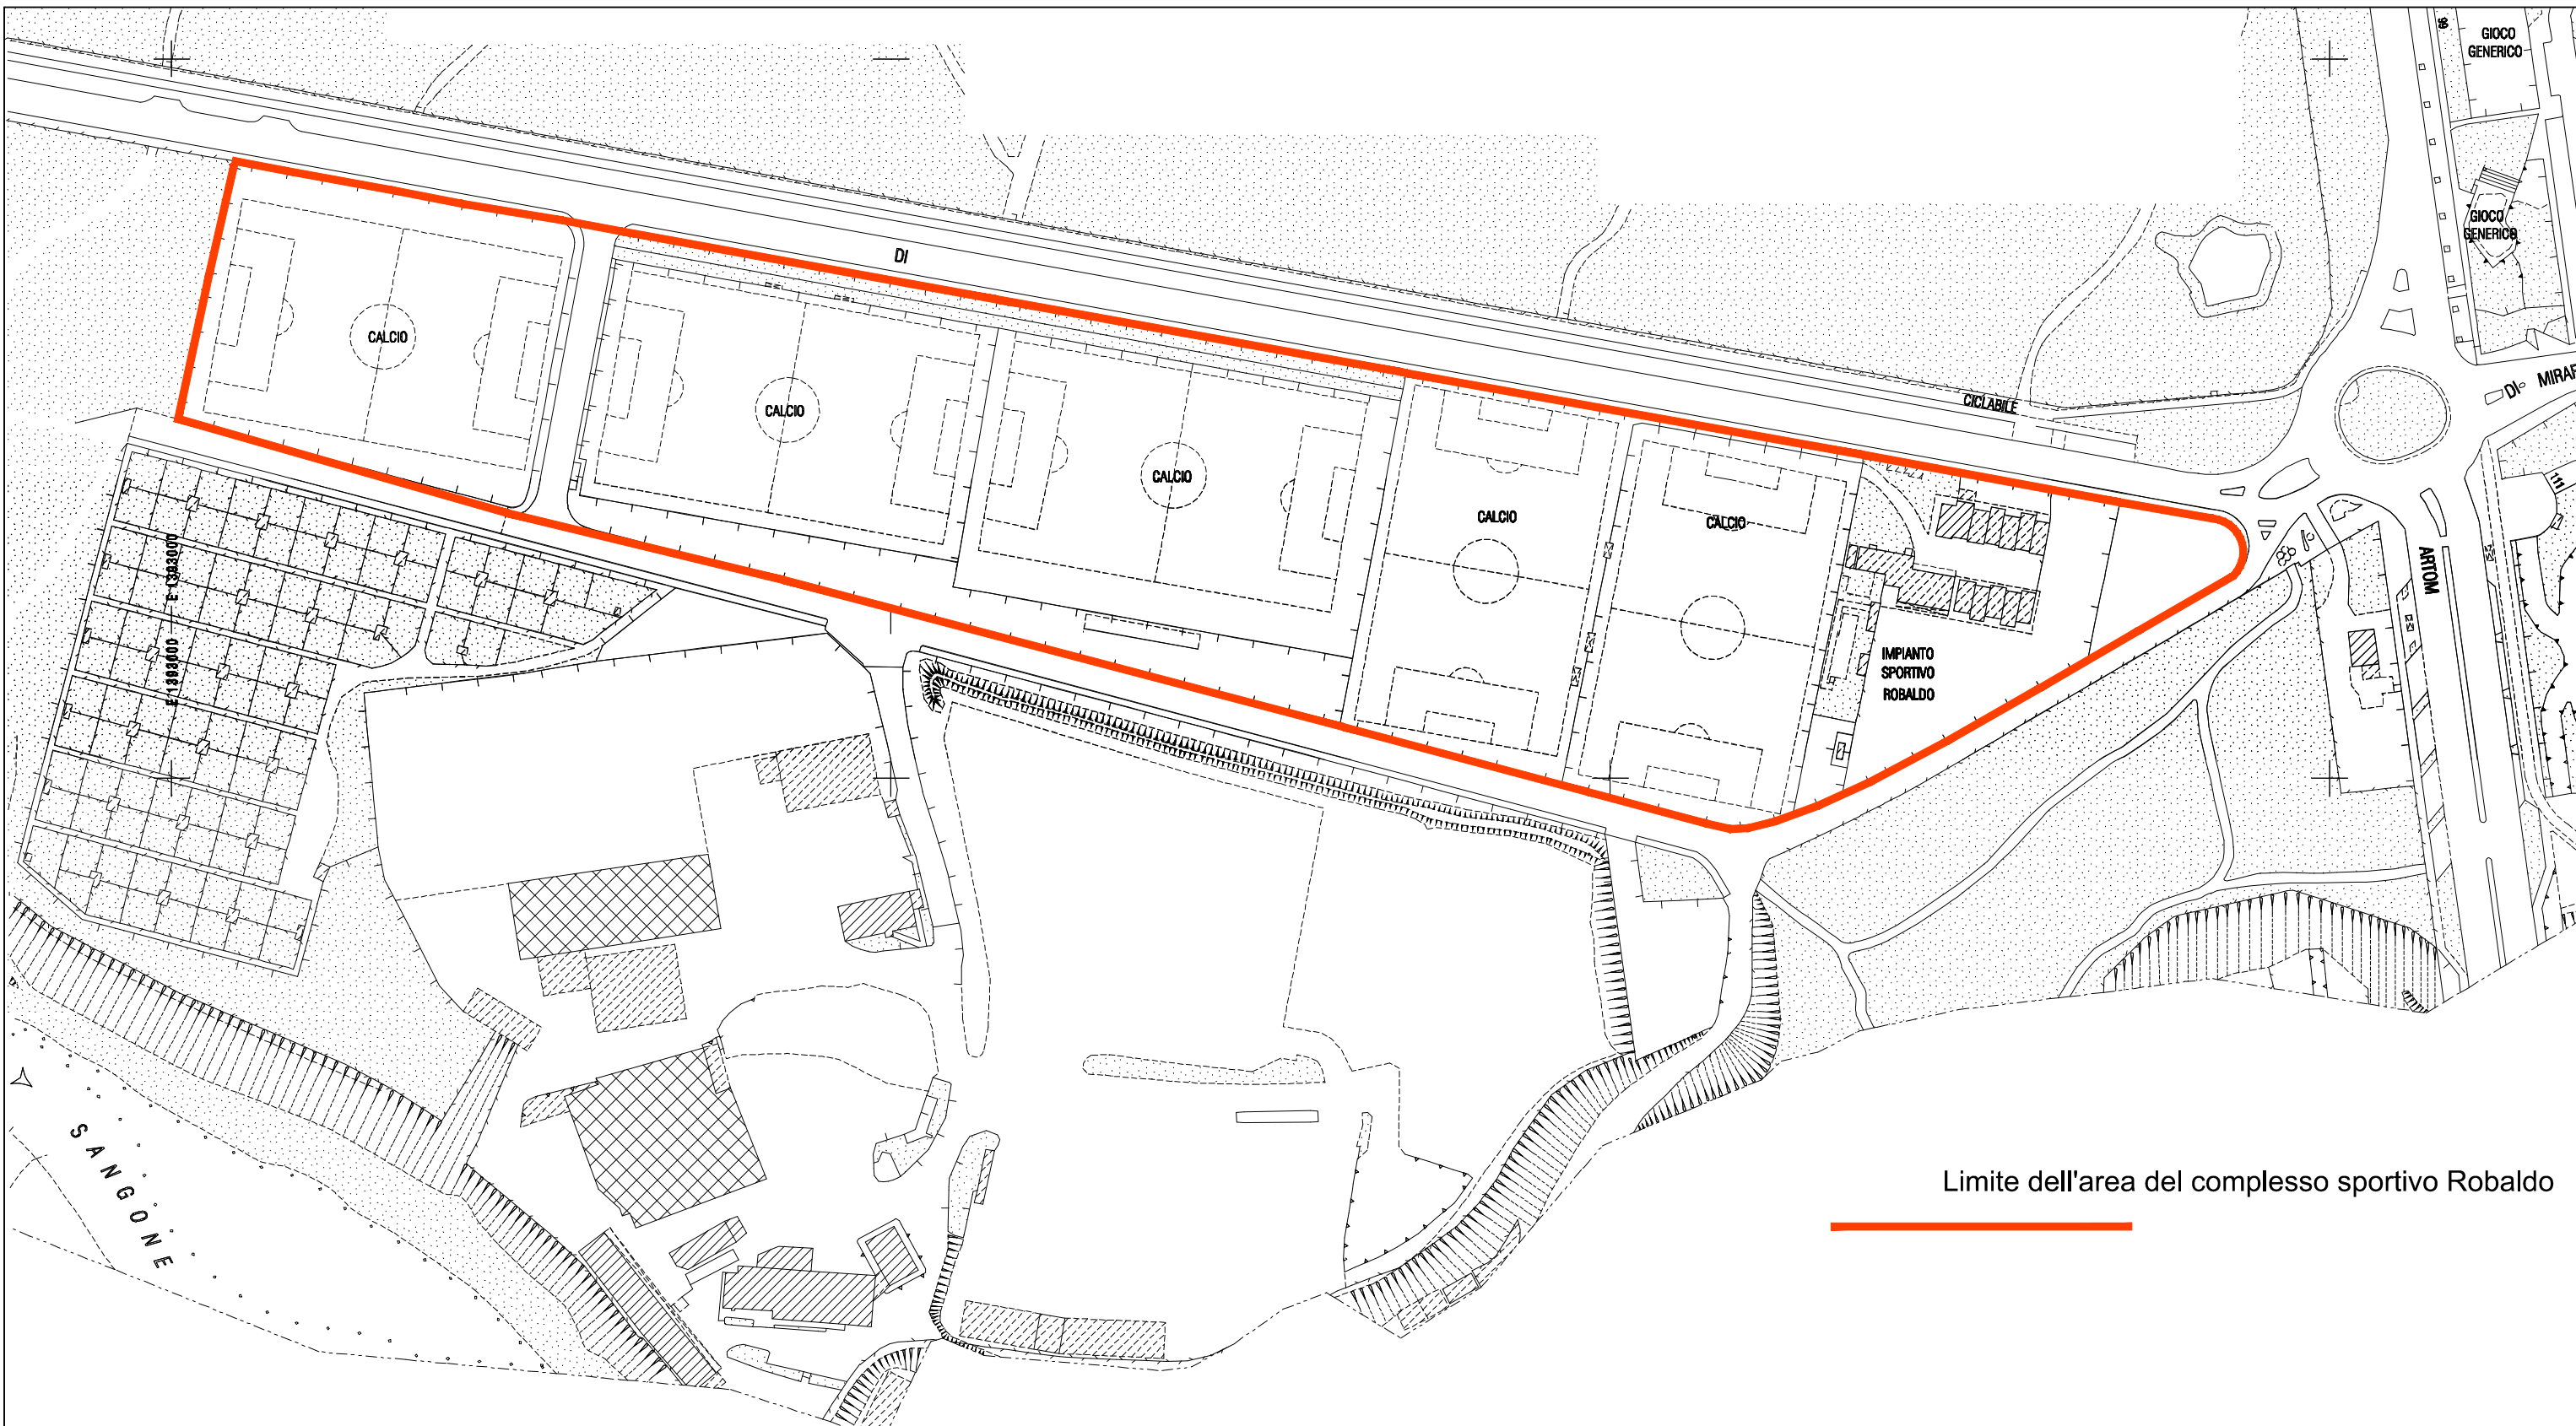

CITTA' DI TORINO
CONCESSIONE IN GESTIONE DELL'IMPIANTO
SPORTIVO ROBALDO
Strada Castello di Mirafiori - Torino

RIF. BANDO 112/2015
PROGETTO FINALE CON MIGLIORIE

AREA A DESTINAZIONE SPORTIVA

PROPOSTA PROGETTUALE RELATIVA A MIGLIORIE
IN FASE GESTIONALE CON RICONFIGURAZIONE DEGLI INTERVENTI
E FORMAZIONE DI NUOVI PERCORSI DI ACCESSO

COMMITTENZA:

TORINO F.C.
Via dell'Arcivescovado 1
10121 Torino

Il Presidente; Dottor Urbano Cairo

STUDIO ARCHITETTO GIOVANNI ROLUTI
PROGETTAZIONE ARCHITETTONICA
Corso Lamarmora 6 tel 013143282 335474602
15121, Alessandria
studioroluti@gmail.com studioroluti@pec.it

ARCH. GIOVANNI ROLUTI
ING. GIOVANNI DI GUGLIELMO

TAVOLA 01

SCALA 1:2000
1:5000

30.05.2018

PROGETTO FINALE CON MIGLIORIE
ESTRATTO PRGC - ESTRATTO CARTA TECNICA
ESTRATTO CARTA PERICOLOSITA' GEOMORFOLOGICA
ESTRATTO CATASTALE -

AGGIORNAMENTI

AGGIORNAMENTI