

PROSPETTO STRADA CASTELLO DI MIRAFIORI (a1-a2)



PROSPETTO PRINCIPALE (a2-a3)




PROSPETTO INTERNO (a5 - a6)



PROSPETTO LATO SANGONE (a3 - a4)



SEZIONE D - D'

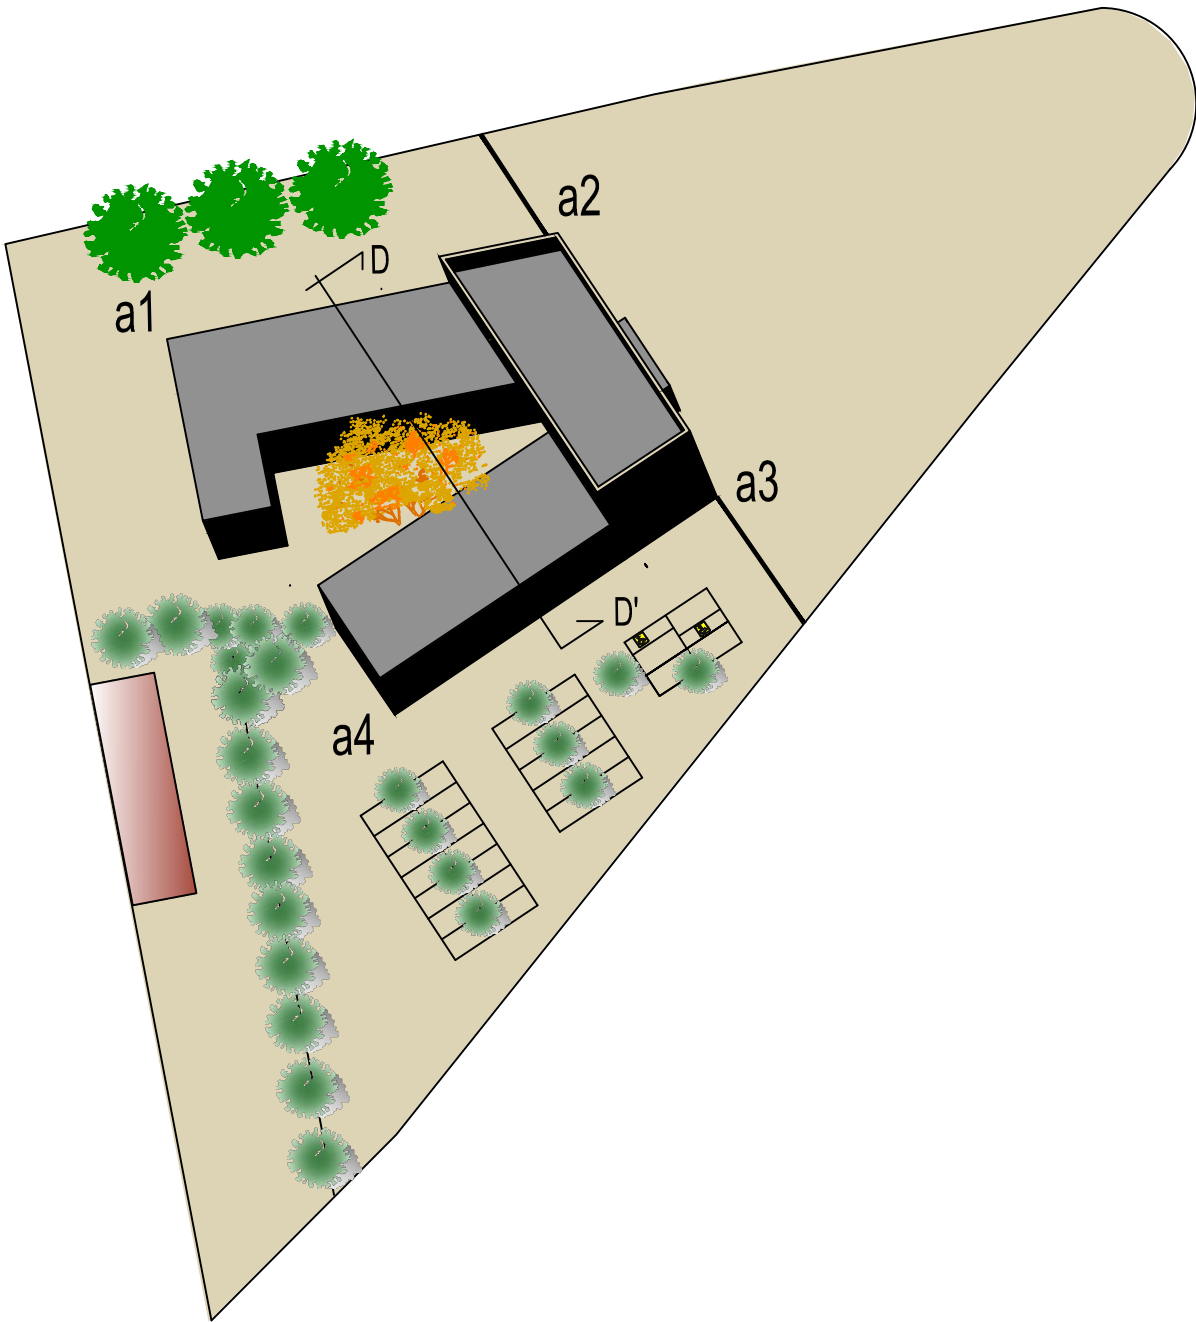

CITTA' DI TORINO

CONCESSIONE IN GESTIONE DELL'IMPIANTO
SPORTIVO ROBALDO
Strada Castello di Mirafiori - Torino

RIF. BANDO 112/2015

PROGETTO FINALE CON MIGLIORIE

AREA A DESTINAZIONE SPORTIVA

PROPOSTA PROGETTUALE RELATIVA A MIGLIORIE
IN FASE GESTIONALE CON RICONFIGURAZIONE DEGLI INTERVENTI
E FORMAZIONE DI NUOVI PERCORSI DI ACCESSO

COMMITENZA:

TORINO F.C.
Via dell'Arcivescovado 1
10121 Torino

Il Presidente; Dottor Urbano Cairo

STUDIO ARCHITETTO GIOVANNI ROLUTI
PROGETTAZIONE ARCHITETTONICA
Corso Lamarmora 6 tel 013143282 335474602
15121 Alessandria
studioroluti@gmail.com studioroluti@pec.it



ARCH. GIOVANNI ROLUTI
ING. GIOVANNI DI GUGLIELMO

TAVOLA 3

SCALA 1:200

30.05.2018

LAVORI PREVISTI A BANDO
PROSPETTI E SEZIONI DI INTERVENTO FABBRICATO
SERVIZI E SPOGLIATOI

AGGIORNAMENTI

AGGIORNAMENTI