


Sezione B - B

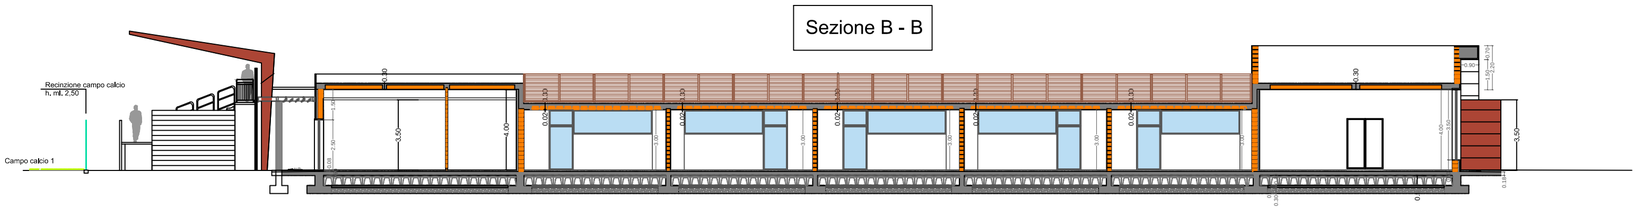


Sezione C - C

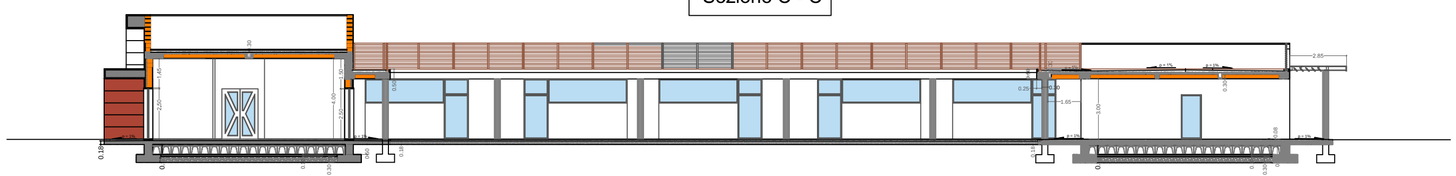


Sezione D-D'

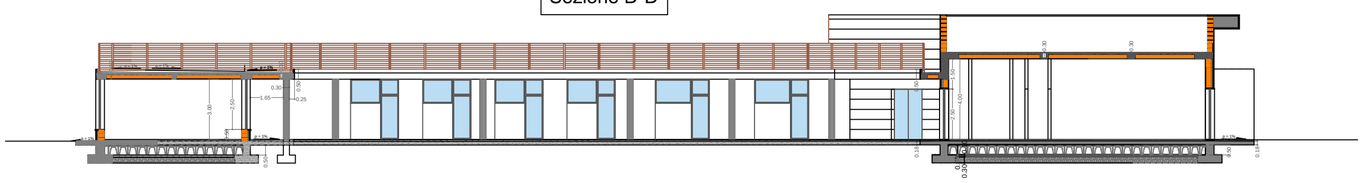


Sezione E-E

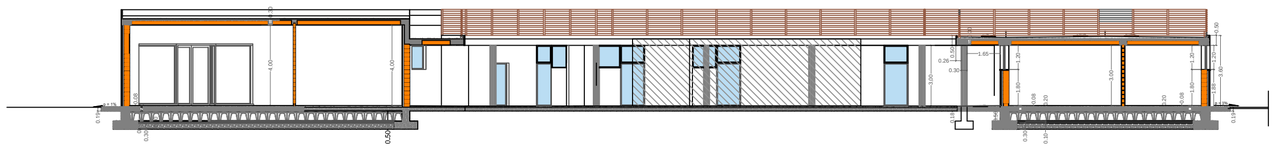

SEZIONE A - A'

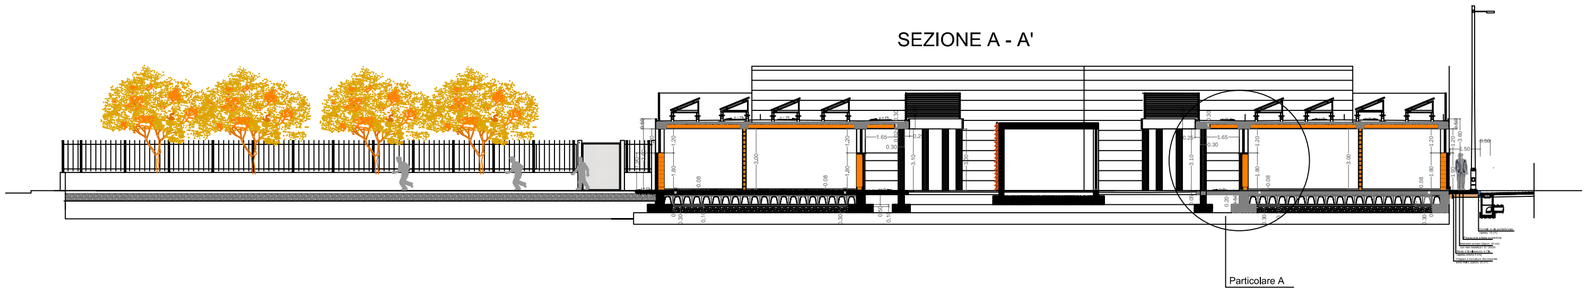

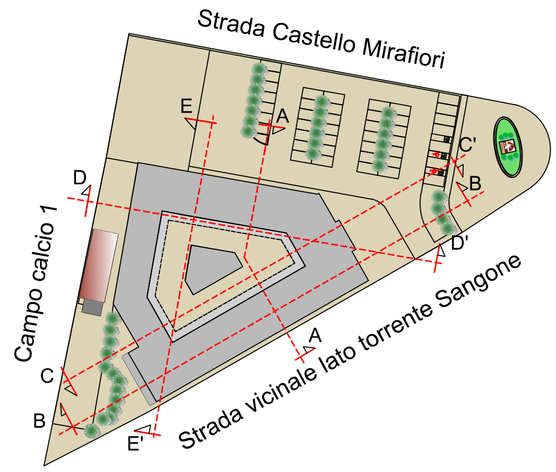

Area schematica zona spogliatoi e servizi

CITTA' DI TORINO

CONCESSIONE IN GESTIONE DELL'IMPIANTO
SPORTIVO ROBALDO
Strada Castello di Mirafiori - Torino

RIF. BANDO N.° 112/2015

PROGETTO FINALE CON MIGLIORIE

AREA A DESTINAZIONE SPORTIVA

PROPOSTA PROGETTUALE RELATIVA A MIGLIORIE
IN FASE GESTIONALE CON RICONFIGURAZIONE DEGLI INTERVENTI
E FORMAZIONE DI NUOVI PERCORSI DI ACCESSO

COMMITTENZA:

TORINO F.C.
Via dell'Arcivescovado 1
10121 Torino

Il Presidente; Dottor Urbano Cairo

STUDIO ARCHITETTO GIOVANNI ROLUTI
PROGETTAZIONE ARCHITETTONICA
Corso Lamarmora 6 tel 013143282 335474602
15121 Alessandria
studioroluti@gmail.com studioroluti@pec.it

ARCH. GIOVANNI ROLUTI
ING. GIOVANNI DI GUGLIELMO

TAVOLA 6

SCALA 1:200 | 30.05.2018

PROGETTO FINALE CON MIGLIORIE

PROGETTO FABBRICATO AD USO SPOGLIATOI E SERVIZI
SEZIONI TRASVERSALI E LONGITUDINALI A-A' B-B' C-C' D-D' E-E'

AGGIORNAMENTI

AGGIORNAMENTI