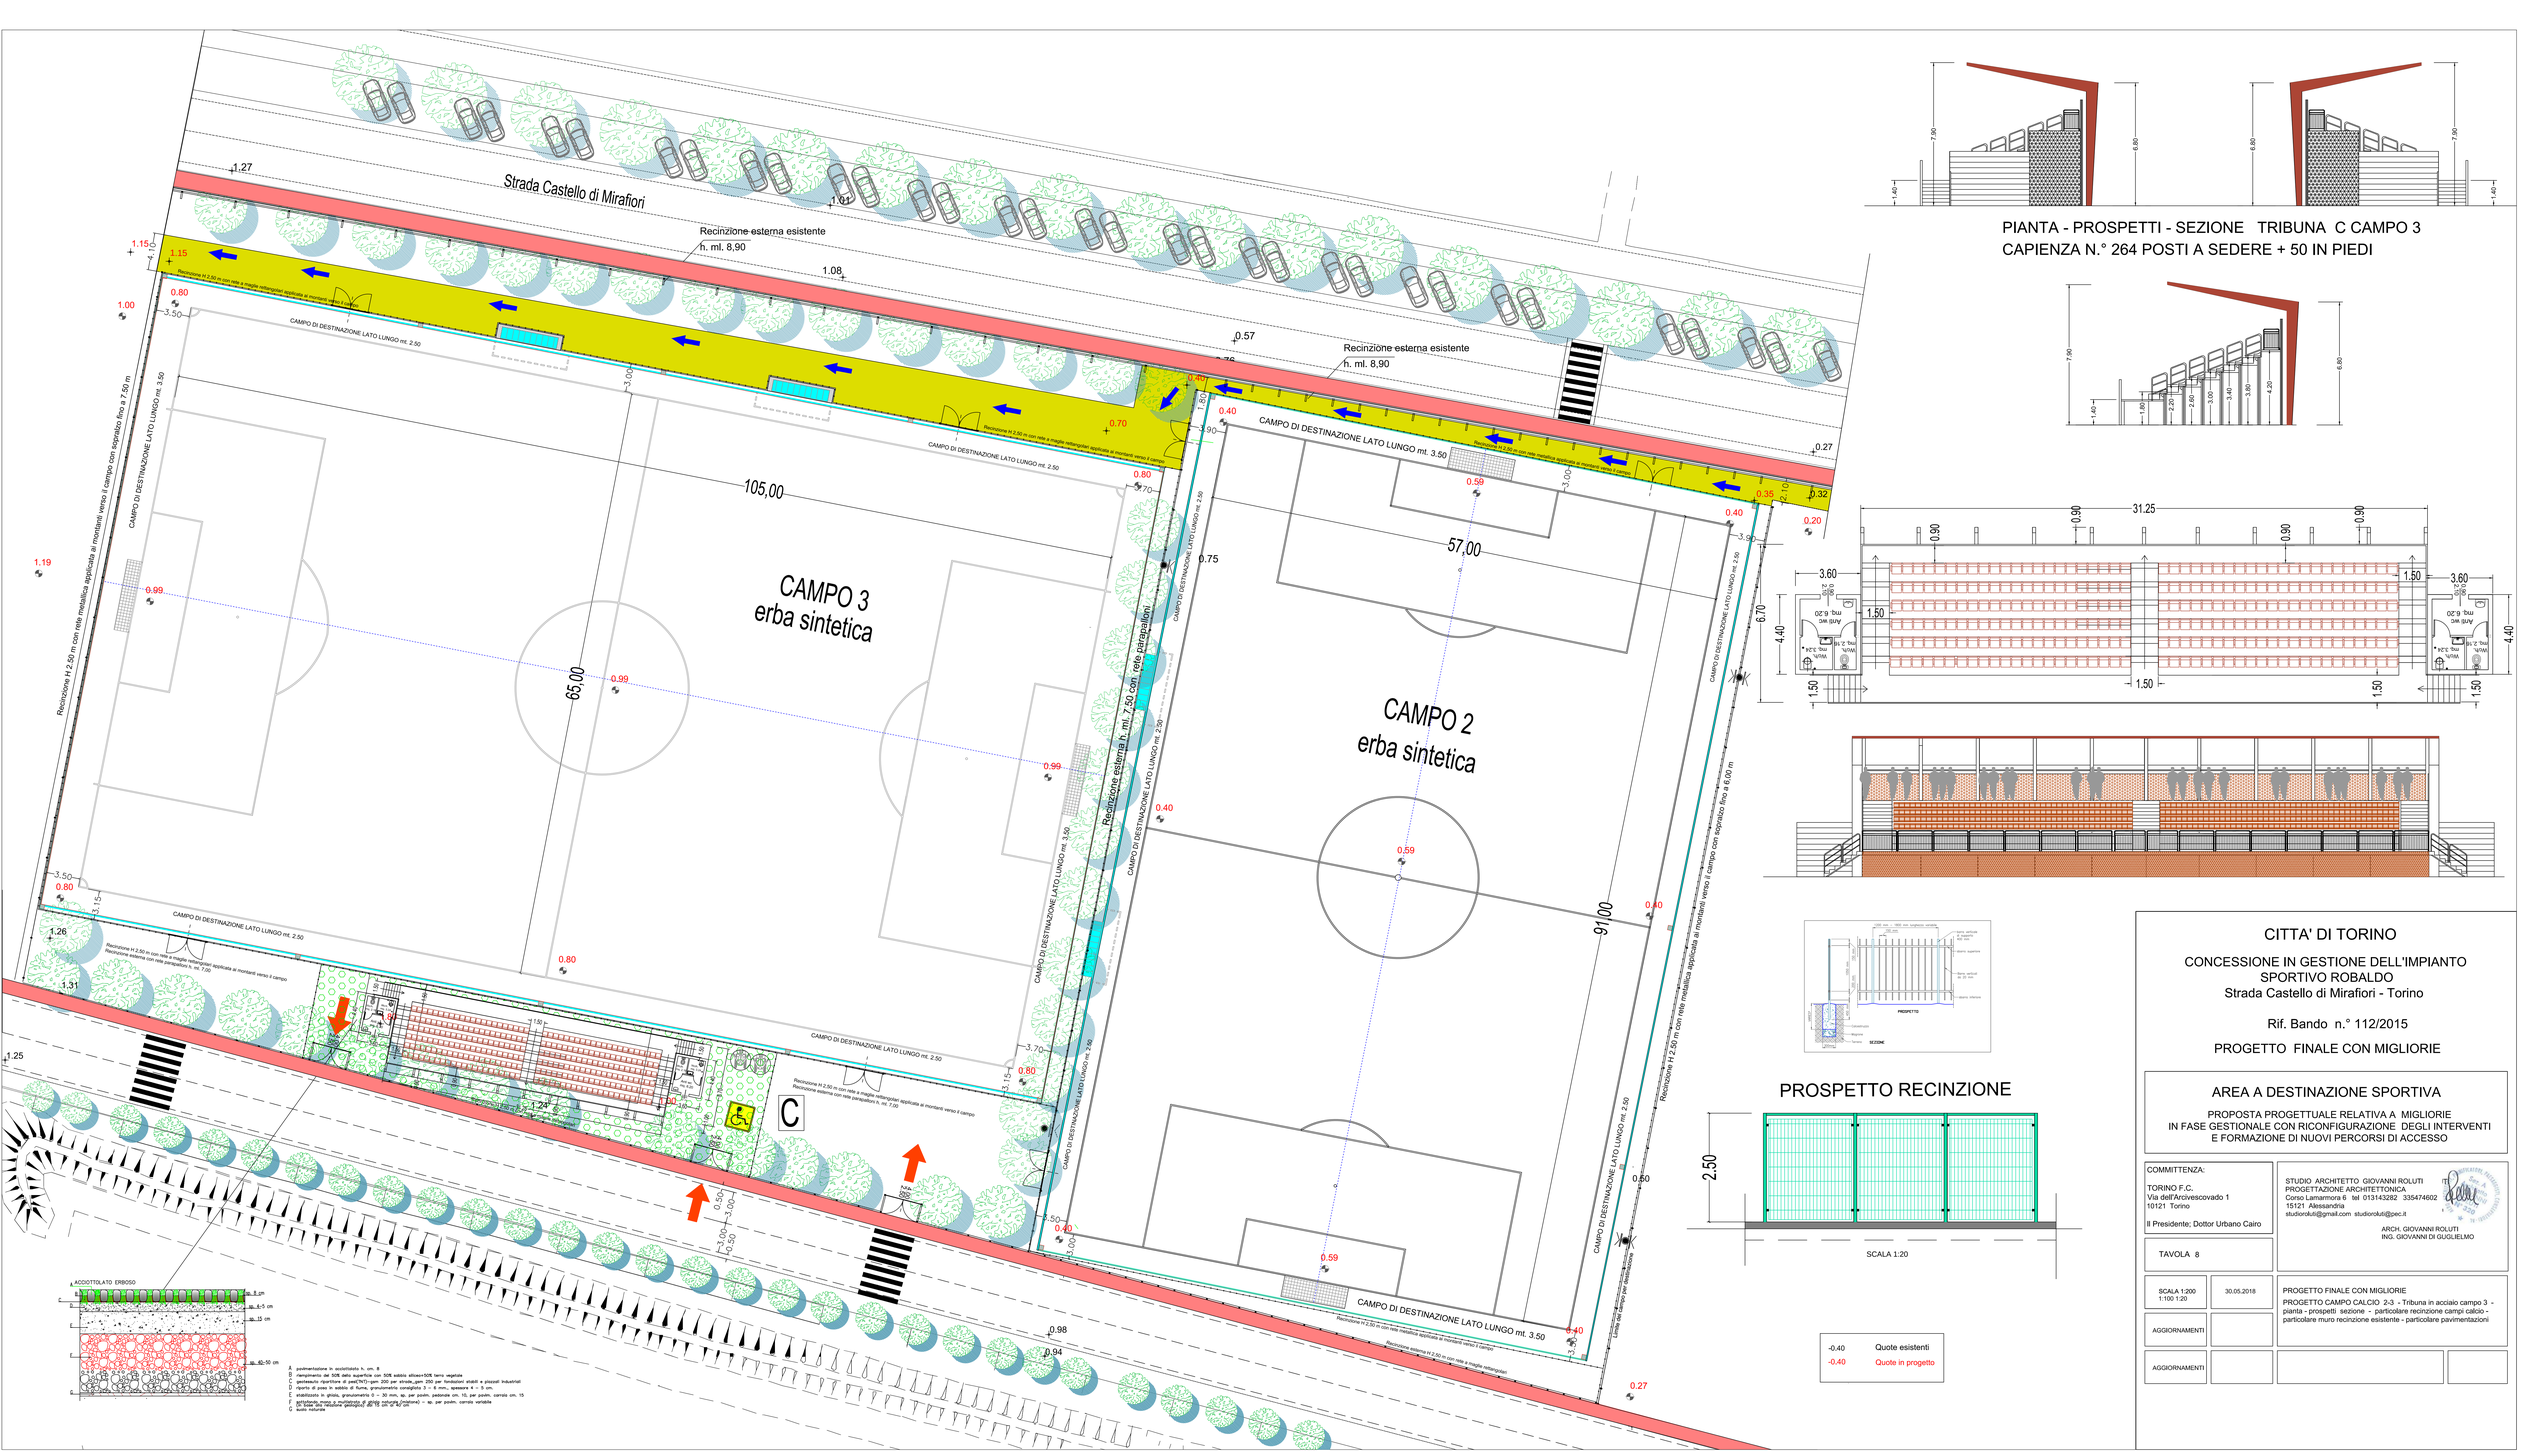

PIANTA - PROSPETTI - SEZIONE TRIBUNA C CAMPO 3
CAPIENZA N.° 264 POSTI A SEDERE + 50 IN PIEDI

PROSPETTO RECINZIONE

SCALA 1:20

-0.40 Quote esistenti
-0.40 Quote in progetto

CITTA' DI TORINO

CONCESSIONE IN GESTIONE DELL'IMPIANTO SPORTIVO ROBALDO
Strada Castello di Mirafiori - Torino

Rif. Bando n.° 112/2015

PROGETTO FINALE CON MIGLIORIE

AREA A DESTINAZIONE SPORTIVA

PROPOSTA PROGETTUALE RELATIVA A MIGLIORIE
IN FASE GESTIONALE CON RICONFIGURAZIONE DEGLI INTERVENTI
E FORMAZIONE DI NUOVI PERCORSI DI ACCESSO

COMMITTENZA:
TORINO F.C.
Via dell'Arcivescovado 1
10121 Torino
Il Presidente; Dottor Urbano Cairo

STUDIO ARCHITETTO GIOVANNI ROLUTI
PROGETTAZIONE ARCHITETTONICA
Corso Lamarmora 6 tel 013143282 335474602
15121 Alessandria
studioroluti@gmail.com studioroluti@pec.it
ARCH. GIOVANNI ROLUTI
ING. GIOVANNI DI GUGLIELMO

TAVOLA 8

SCALA 1:200
1:100 1:20

30.05.2018

PROGETTO FINALE CON MIGLIORIE
PROGETTO CAMPO CALCIO 2-3 - Tribuna in acciaio campo 3 - pianta - prospetti sezione - particolare recinzione campi calcio - particolare muro recinzione esistente - particolare pavimentazioni

AGGIORNAMENTI

AGGIORNAMENTI