


PLANIMETRIA GENERALE AREA DI INTERVENTO VIABILITA' E SEGNALETICA

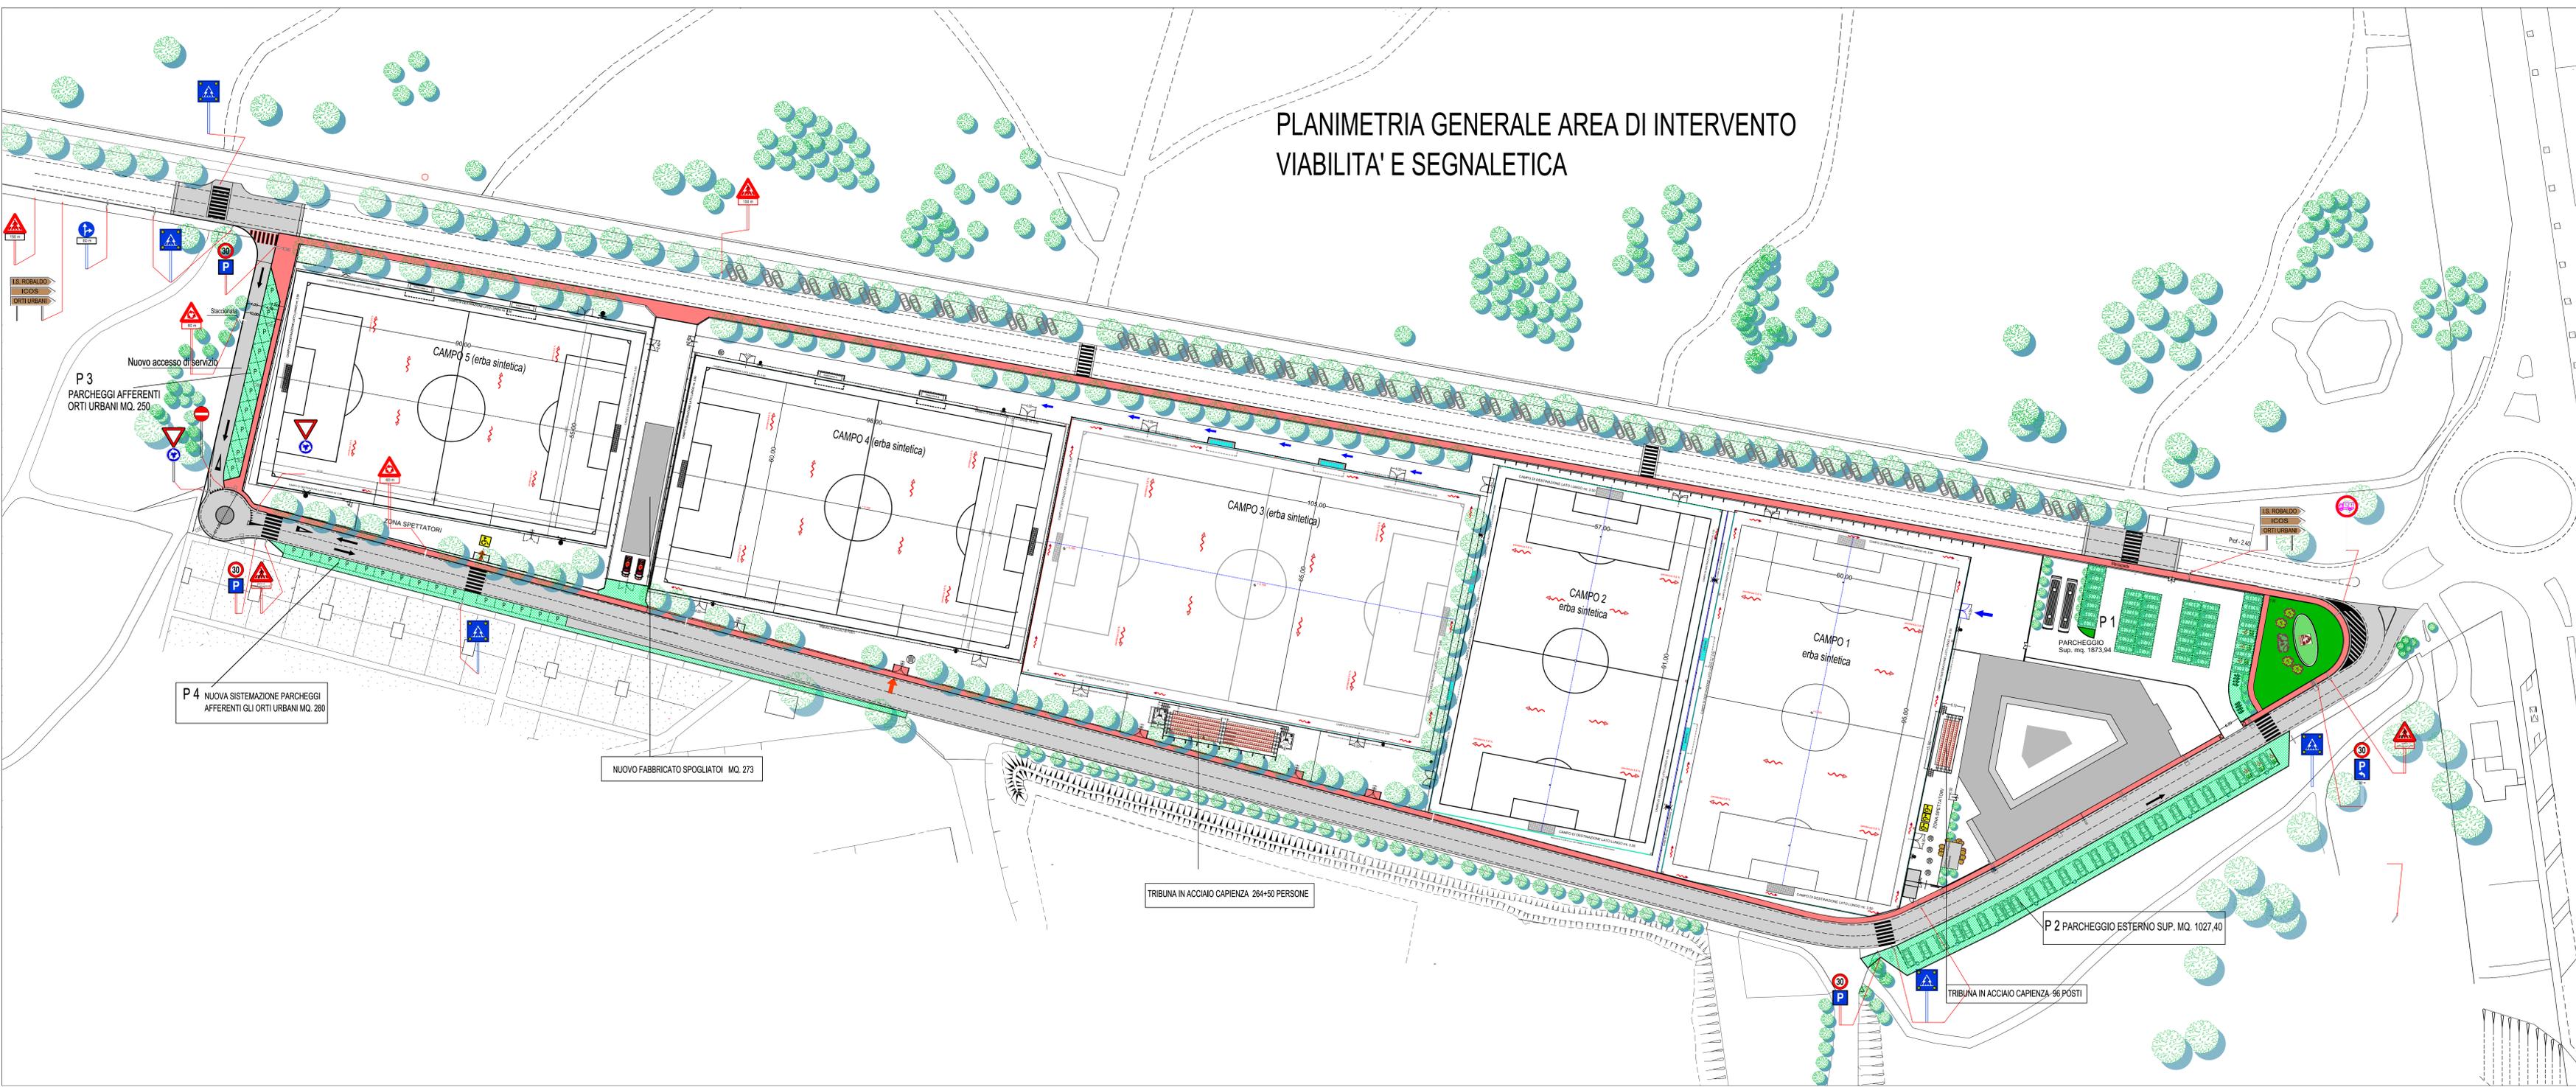

CITTA' DI TORINO
 CONCESSIONE IN GESTIONE DELL'IMPIANTO
 SPORTIVO ROBALDO
 Strada Castello di Mirafiori - Torino
 RIF. BANDO 112/2015
 PROGETTO FINALE CON MIGLIORIE

AREA A DESTINAZIONE SPORTIVA
 PROPOSTA PROGETTUALE RELATIVA A MIGLIORIE
 IN FASE GESTIONALE CON RICONFIGURAZIONE DEGLI INTERVENTI
 E FORMAZIONE DI NUOVI PERCORSI DI ACCESSO

COMMITTEA: TORINO F.C. Via dell'Arcivescovado 1 10121 Torino Il Presidente: Dottor Urbano Cairo		STUDIO ARCHITETTO GIOVANNI ROLUTI PROGETTAZIONE ARCHITETTONICA Corso Lamarmora 6 tel. 011343282 335474602 15121 Alessandria studiroluti@gmail.com studiroluti@pec.it ARCH. GIOVANNI ROLUTI ING. GIOVANNI DI GIULIELMO	
TAVOLA 10			
SCALA 1:500	30.05.2018	PROGETTO PLANIMETRIA GENERALE DI INTERVENTO VIABILITA' E SEGNALETICA STRADALE ORIZZONTALE E VERTICALE	
AGGIORNAMENTI			
AGGIORNAMENTI			