


TABELLA DI CALCOLO SLP		
Zona	Area	
1	9,28 m x 6,05 m = 56,07 m ²	56,07 m ²
2	12,28 m x 13,18 m = 171,21 m ²	171,21 m ²
3	13,80 m x 21,50 m = 297,04 m ²	297,04 m ²
4	7,31 m x 24,11 m = 176,44 m ²	5,48 m ²
5	10,87 m x 14,00 m = 152,18 m ²	1,06 m ²
Totale mq SLP = 532,36 m ²		

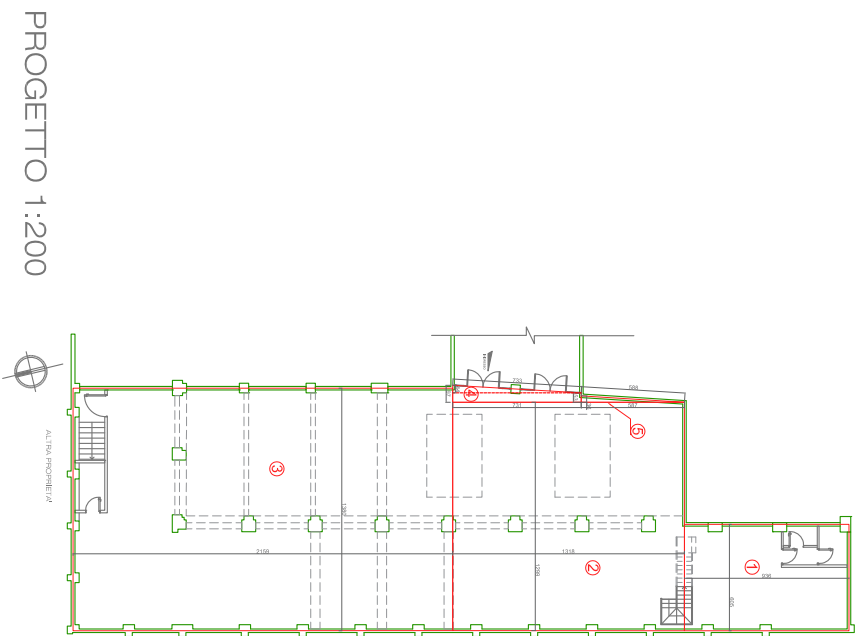


PROGETTO 1:200

CITTA' DI TORINO
PROGETTO DI RESTAURO, RISANAMENTO CONSERVATIVO CON CAMBIO DI DESTINAZIONE D'USO ALL'IMMOBILE DI VIA ISONZO 14, TORINO

PERMESSO DI COSTRUIRE IN DEROGA PER CAMBIO DI DESTINAZIONE D'USO AI SENSI DELL'ART.5 C.9-14 DEL D.L. 13 MAGGIO 2011 N. 70 CONVERTITO CON LEGGE 12 LUGLIO 2011 N. 106

PROPRIETA'		Carlo Amato	
INTERESSATO DELL'ATTIVITA'		spazio real Fabbrica 2 Torino	
		C.F. IMMOBILIARE S.R.L.	
		Play eppy di	
		Francesco Giannatasio	
		P.IVA: 1186228018	
		C.F. GIMFNC8382729C	
ARCHITETTURA E COORDINAMENTO COLLABORAZIONE		studio K	
		arch. Angelo Rinallo	
		via Solferino, 18 Torino	
		353 Solferino	
		angelo.rinallo@gmail.com	
		arch. Antonio Falibene	
ENERGIA ED IMPIANTI		COESA srl	
		Ing. Paolo Bosco	
PIANTE - Barriere Architettoniche e calcolo SLP			
09/08/2018			
Descr.		Codice Servizi	
PROGETTO DEFINITIVO		TAVOLA 2	
Scale:	1:100	1:200	10/04/2018
Aggiornamenti:			

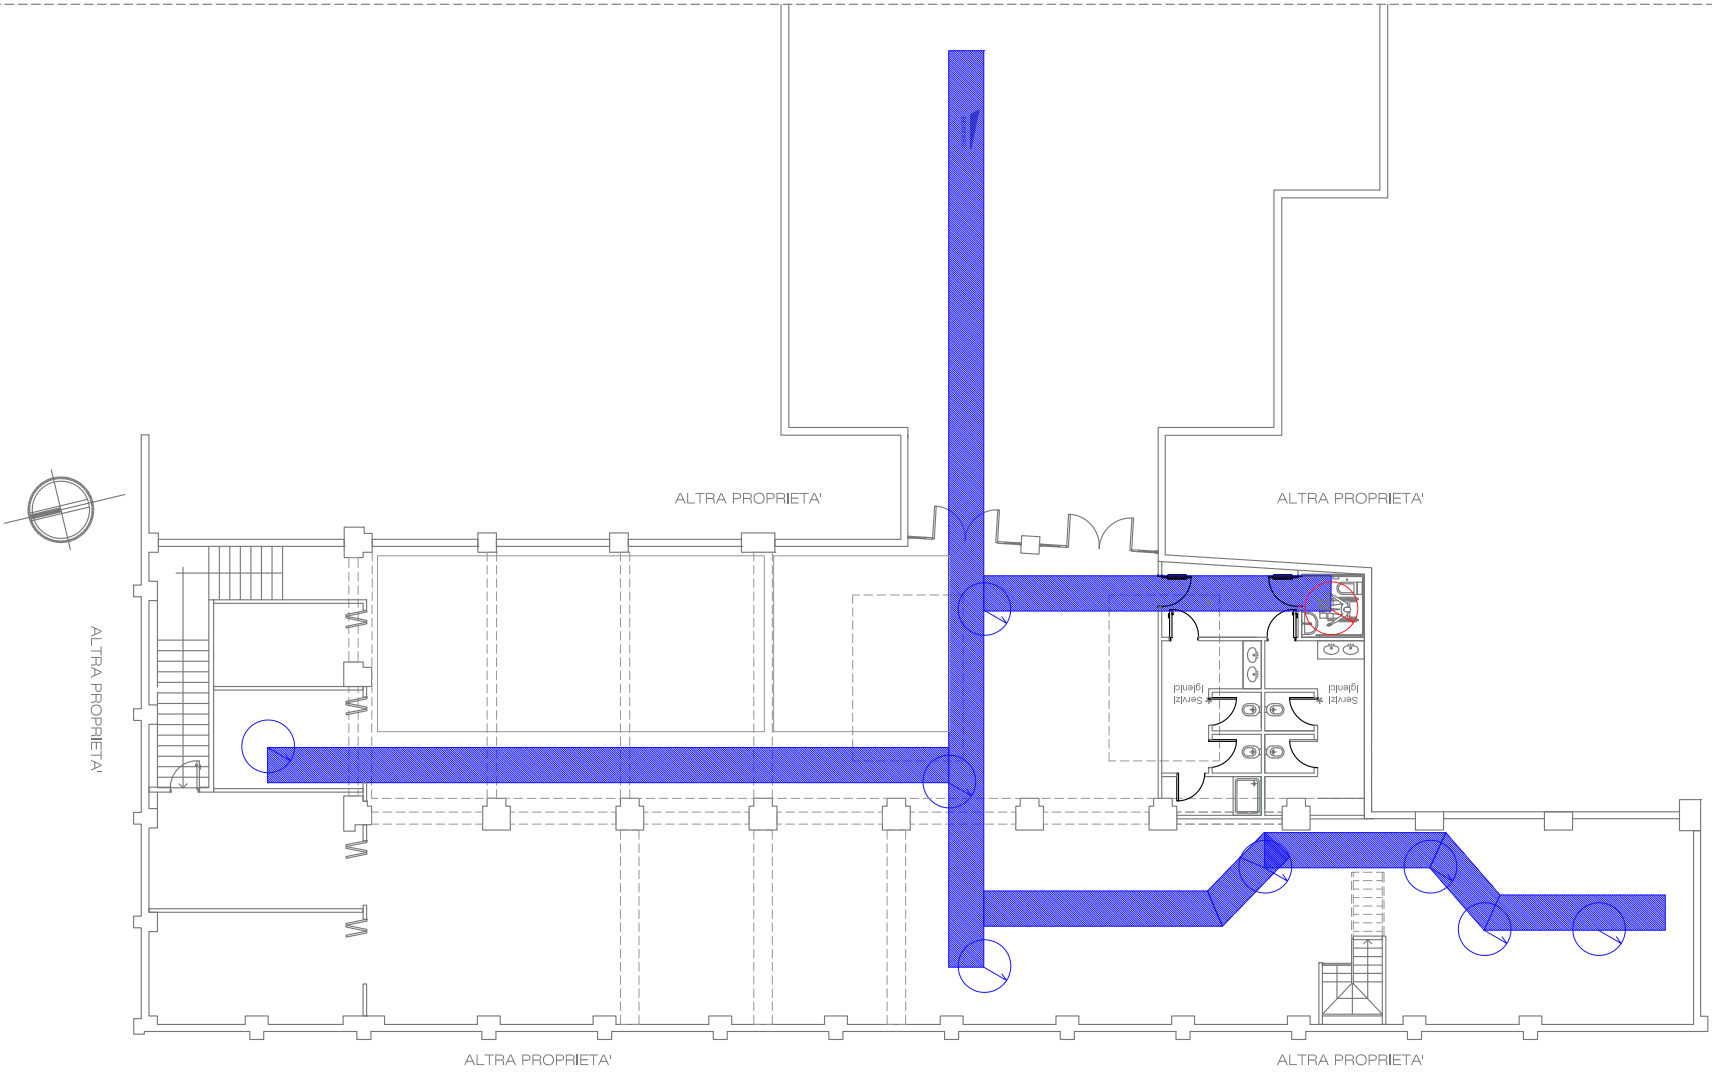

PROGETTO 1:100

ACCESSIBILITA'
VISABILITA'
ADATTABILITA'