

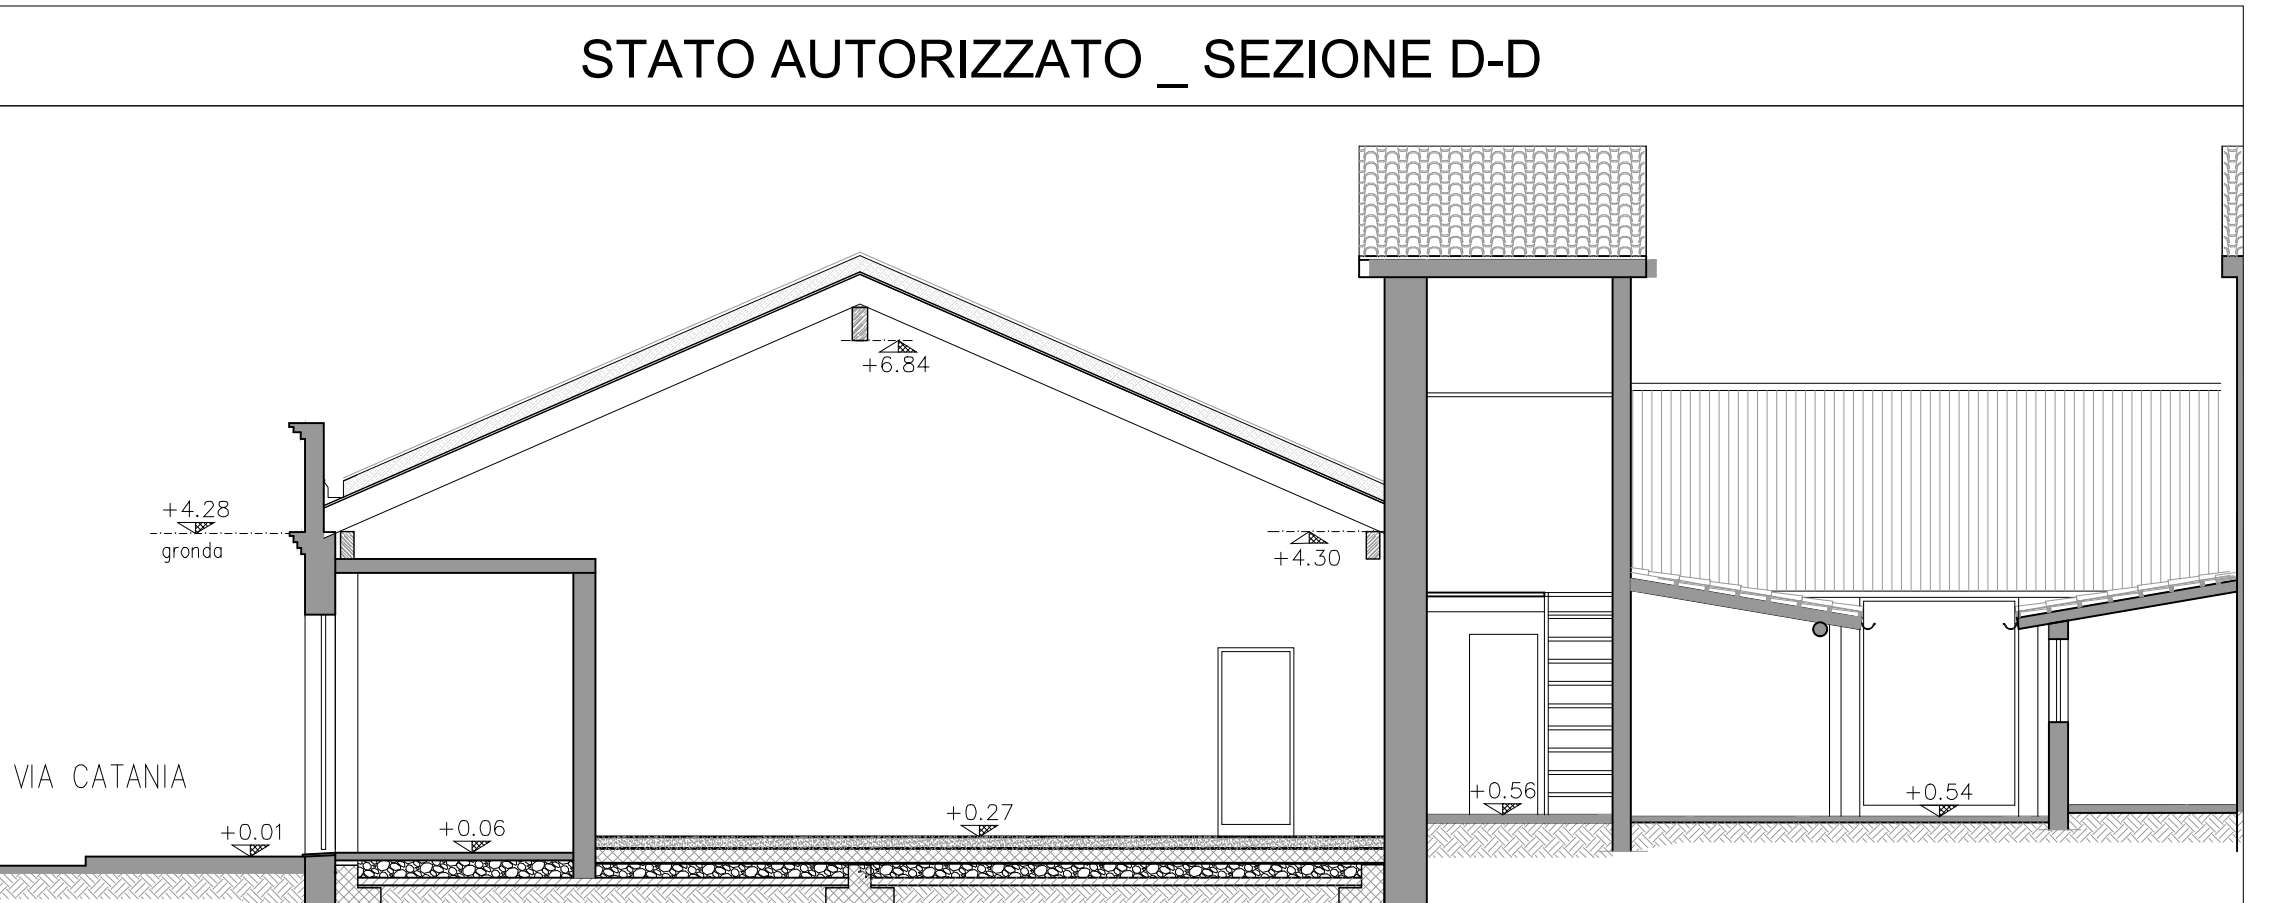
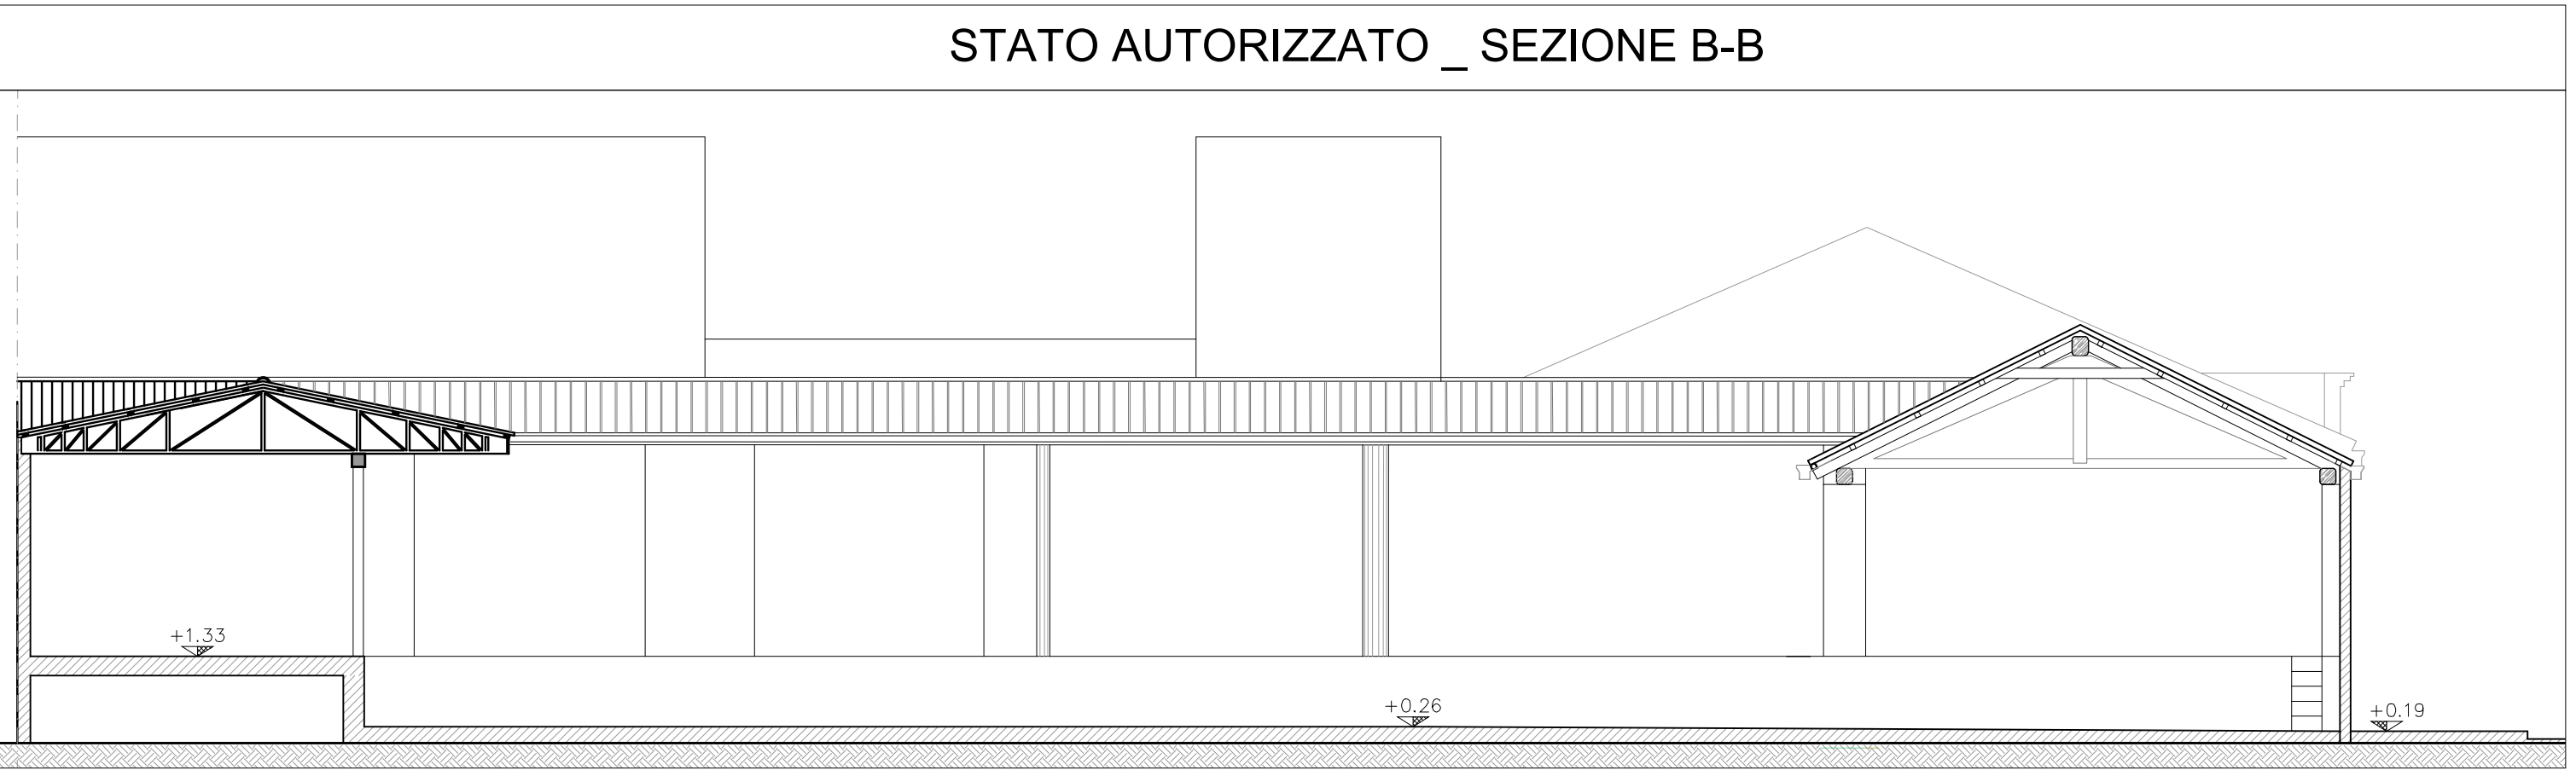
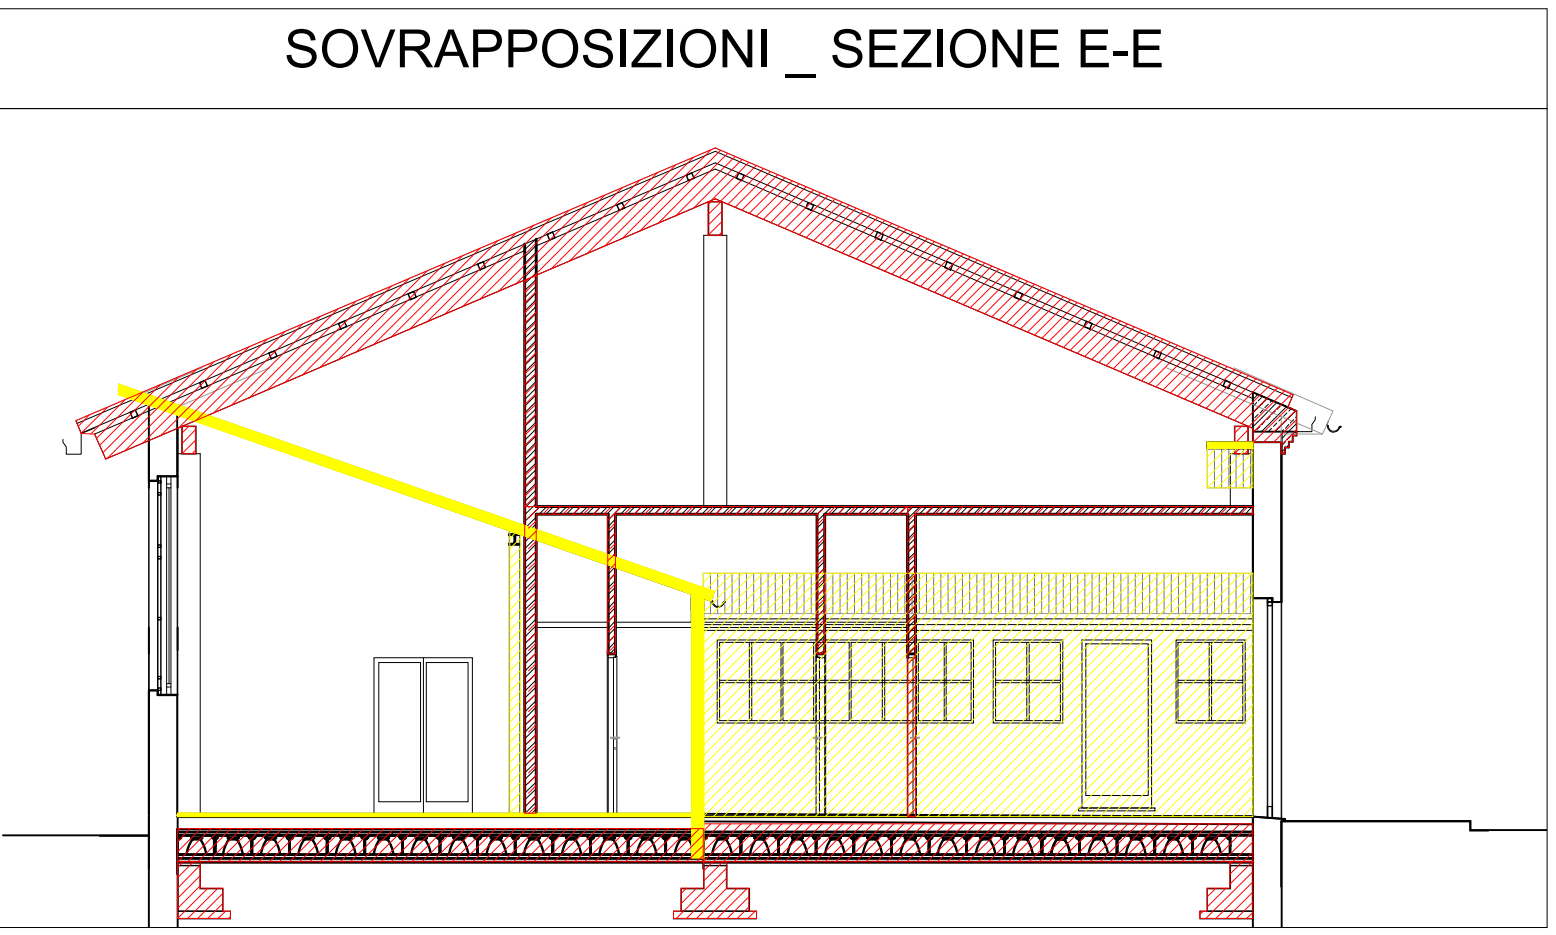
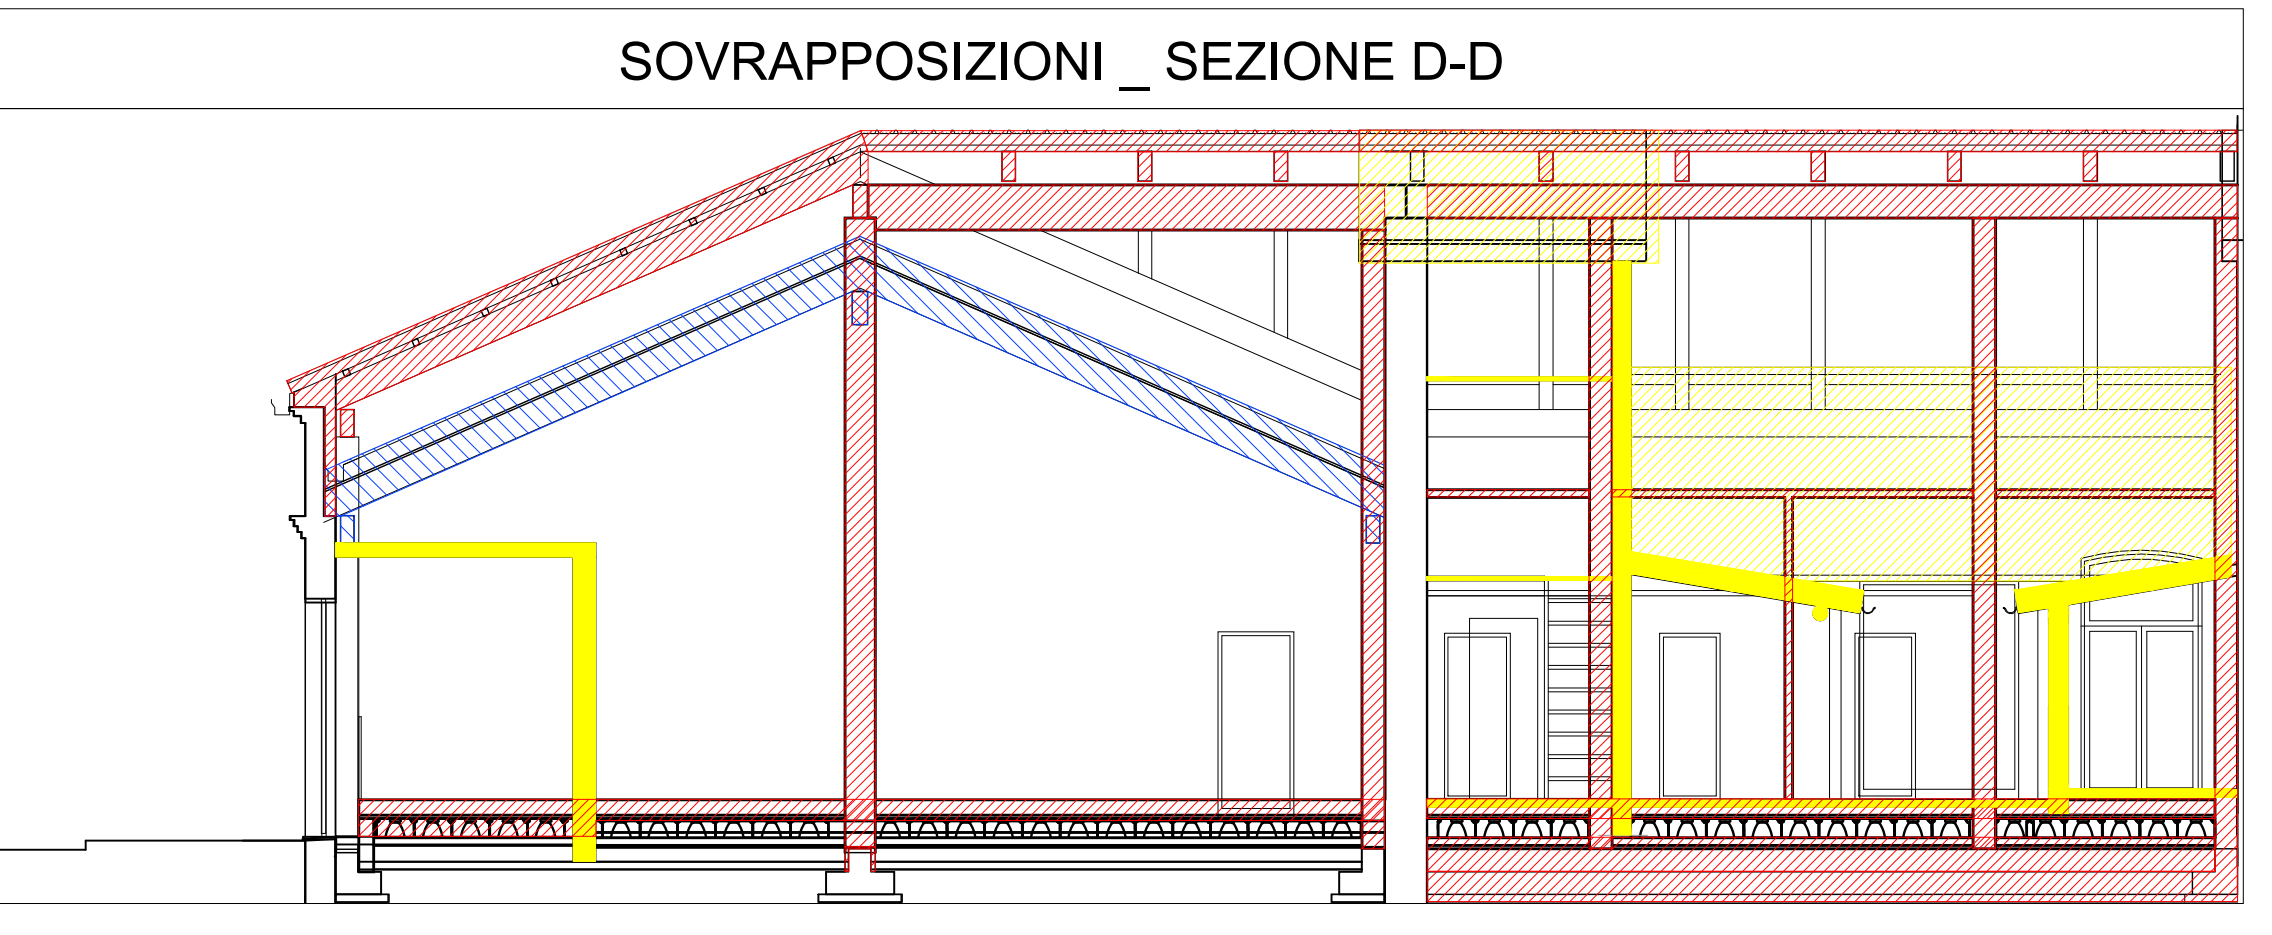
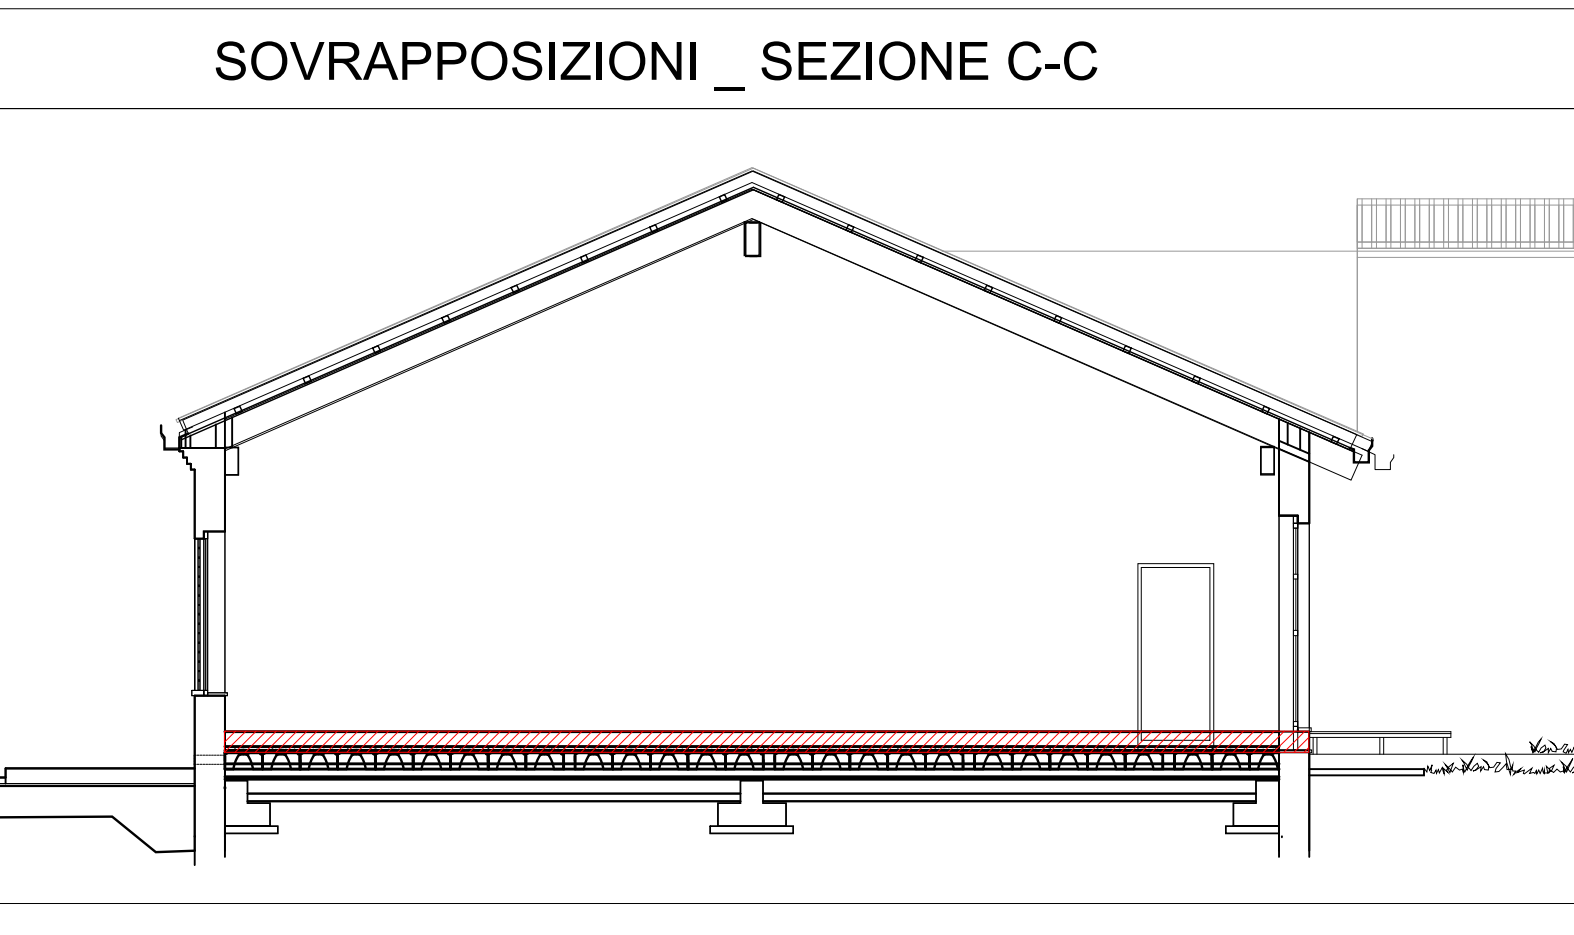
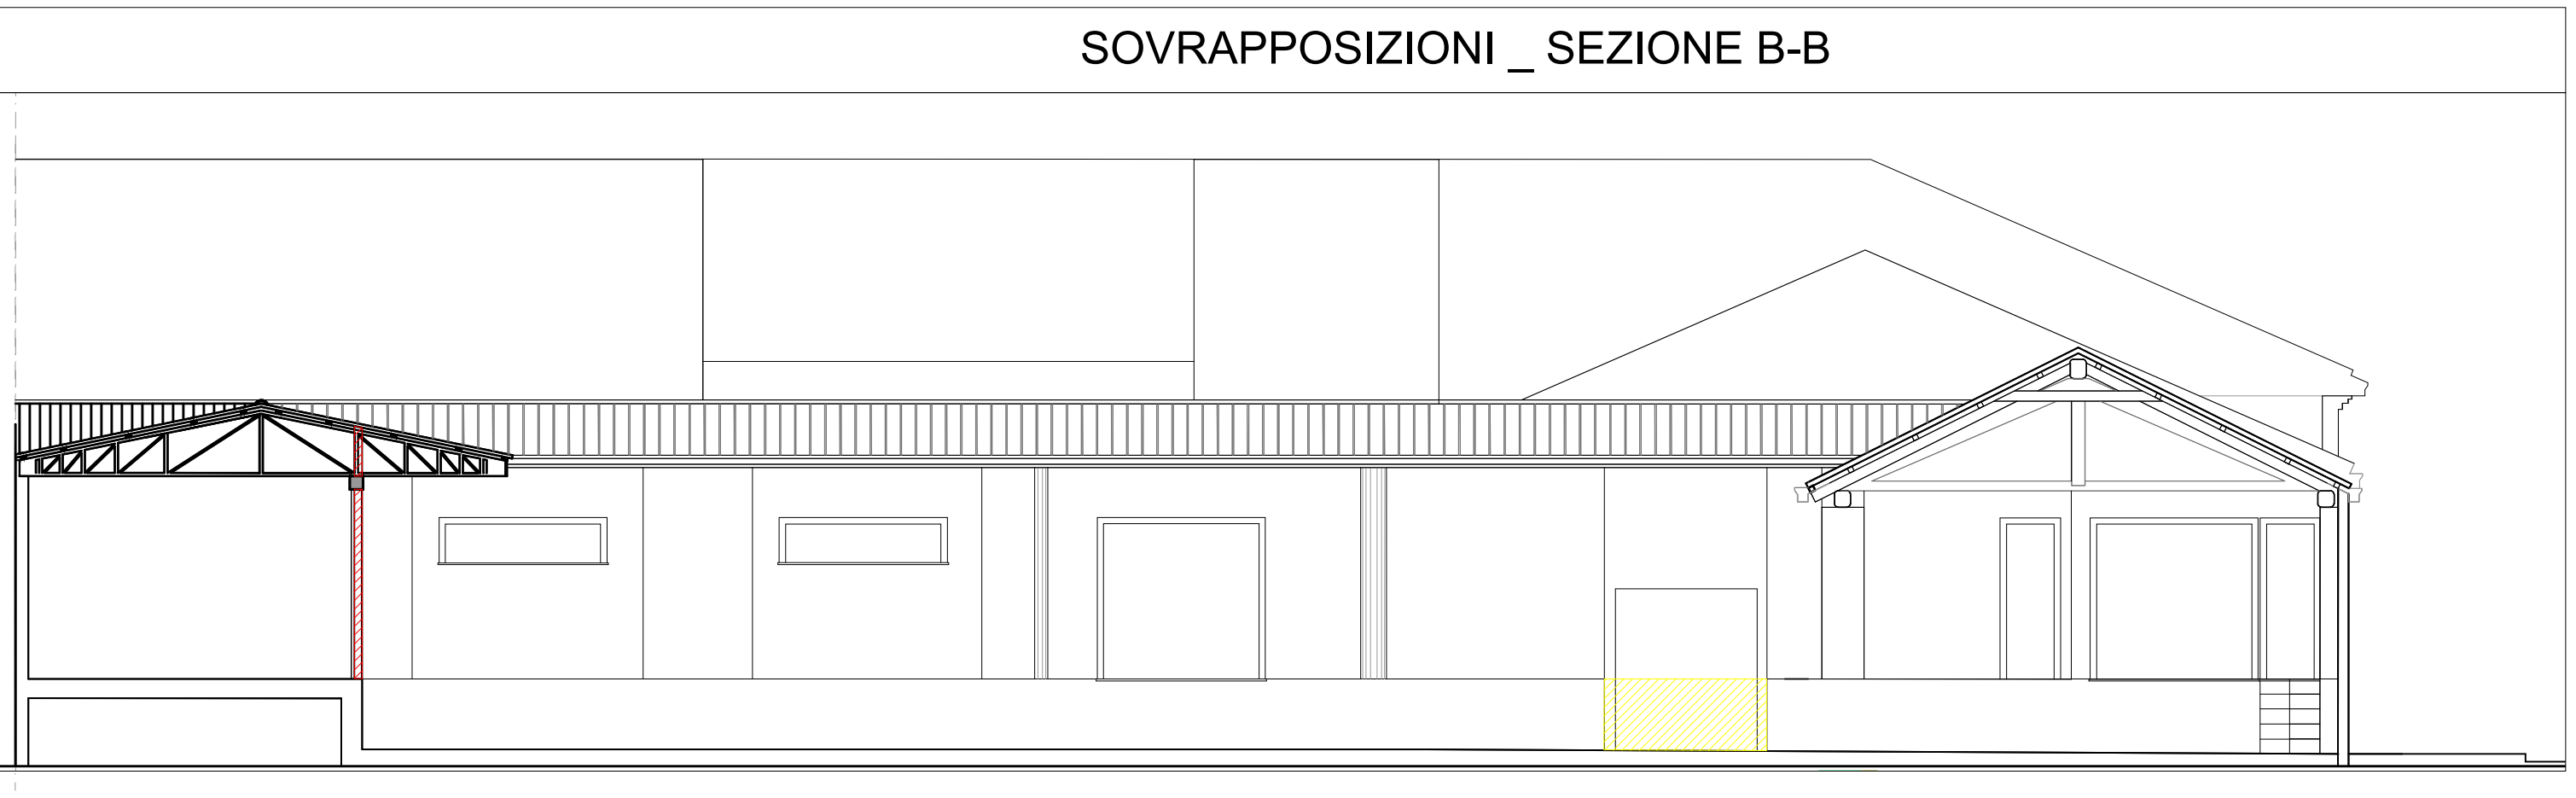


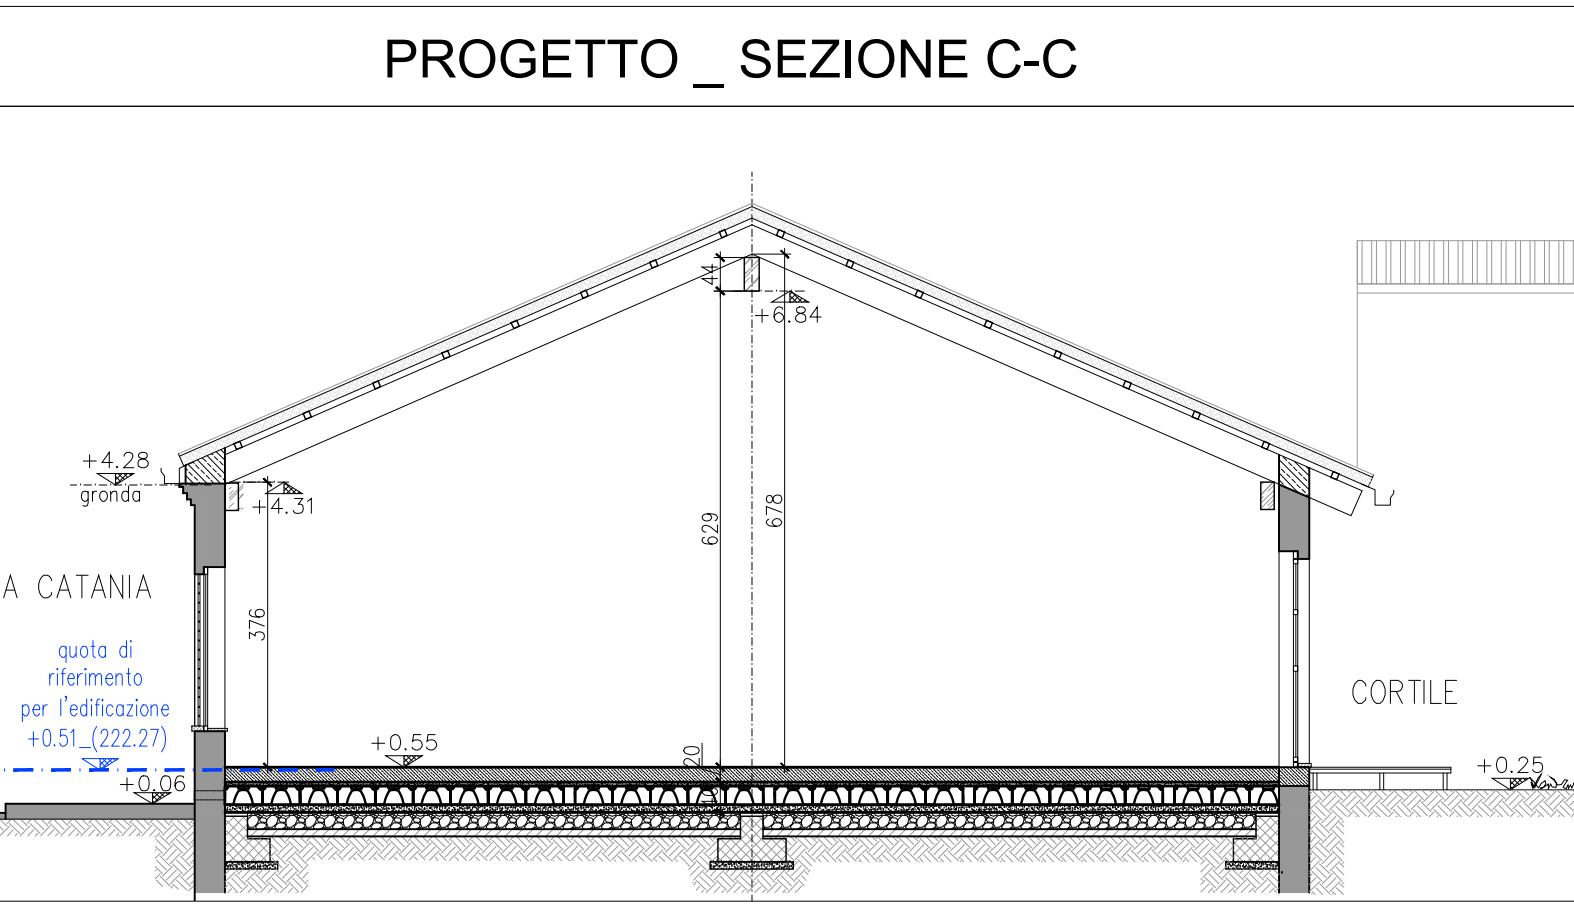

LEGENDA RETINI INTERVENTI

	AREA NON OGGETTO D'INTERVENTO
	DEMOLIZIONI
	NUOVE COSTRUZIONI
	DEMOLIZIONI NON ESEGUITE
	COSTRUZIONI NON ESEGUITE

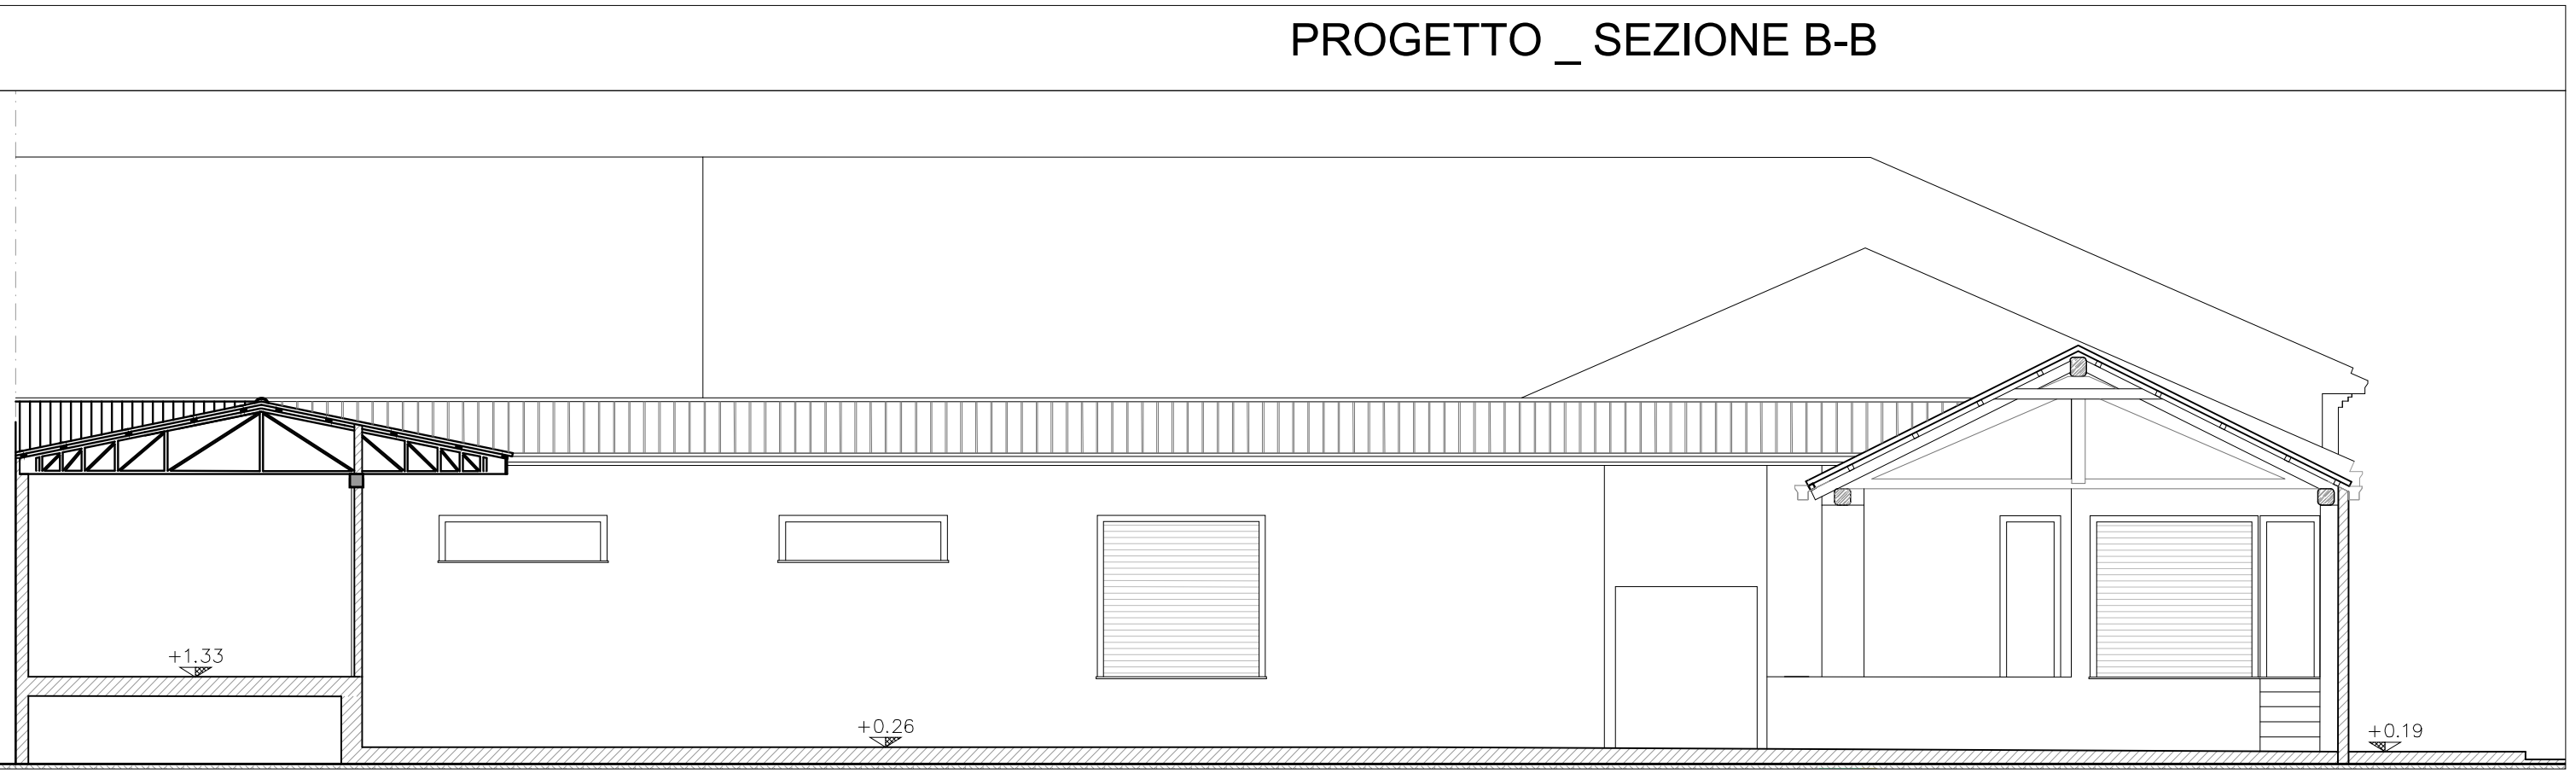

23/04/18		REV_001	
DATA	FILE	REVISIONE	APPROV.

CITTA' DI TORINO
via Catania, 39-45
via Buscalioni 14-16

**PERMESSO DI COSTRUIRE
IN DEROGA**
art. 14 D.P.R. n. 380/2001 e art.5 c.9-14 Legge 108/2011
IN VARIANTE ALLA S.C.I.A.
prot. 2017/9/23625

ELABORATO	TAVOLA
	A_03
DATA	20/03/2018
SCALA	1:100
FILE	

Flavio Modena
+ ASSOCIATI
Via San Giacomo 119 - 10121 Torino
Tel. 011 507 9047 Fax 011 507 08301 cod. 0115
e-mail: design@flaviomodena.it arch. Paola AGGRADI

PROGETTO:
arch. Flavio MODENA
arch. Romana GRANATA

PROPRIETA':
BRICARELLO Germana
strada dei Cumoli Alti 63 - Moncalieri
C.F. BRGMN37H6SL219R

Questo elaborato è di proprietà dello studio Flavio Modena + Associati. Qualsiasi
divulgazione e riproduzione anche parziale deve essere espressamente autorizzata.