

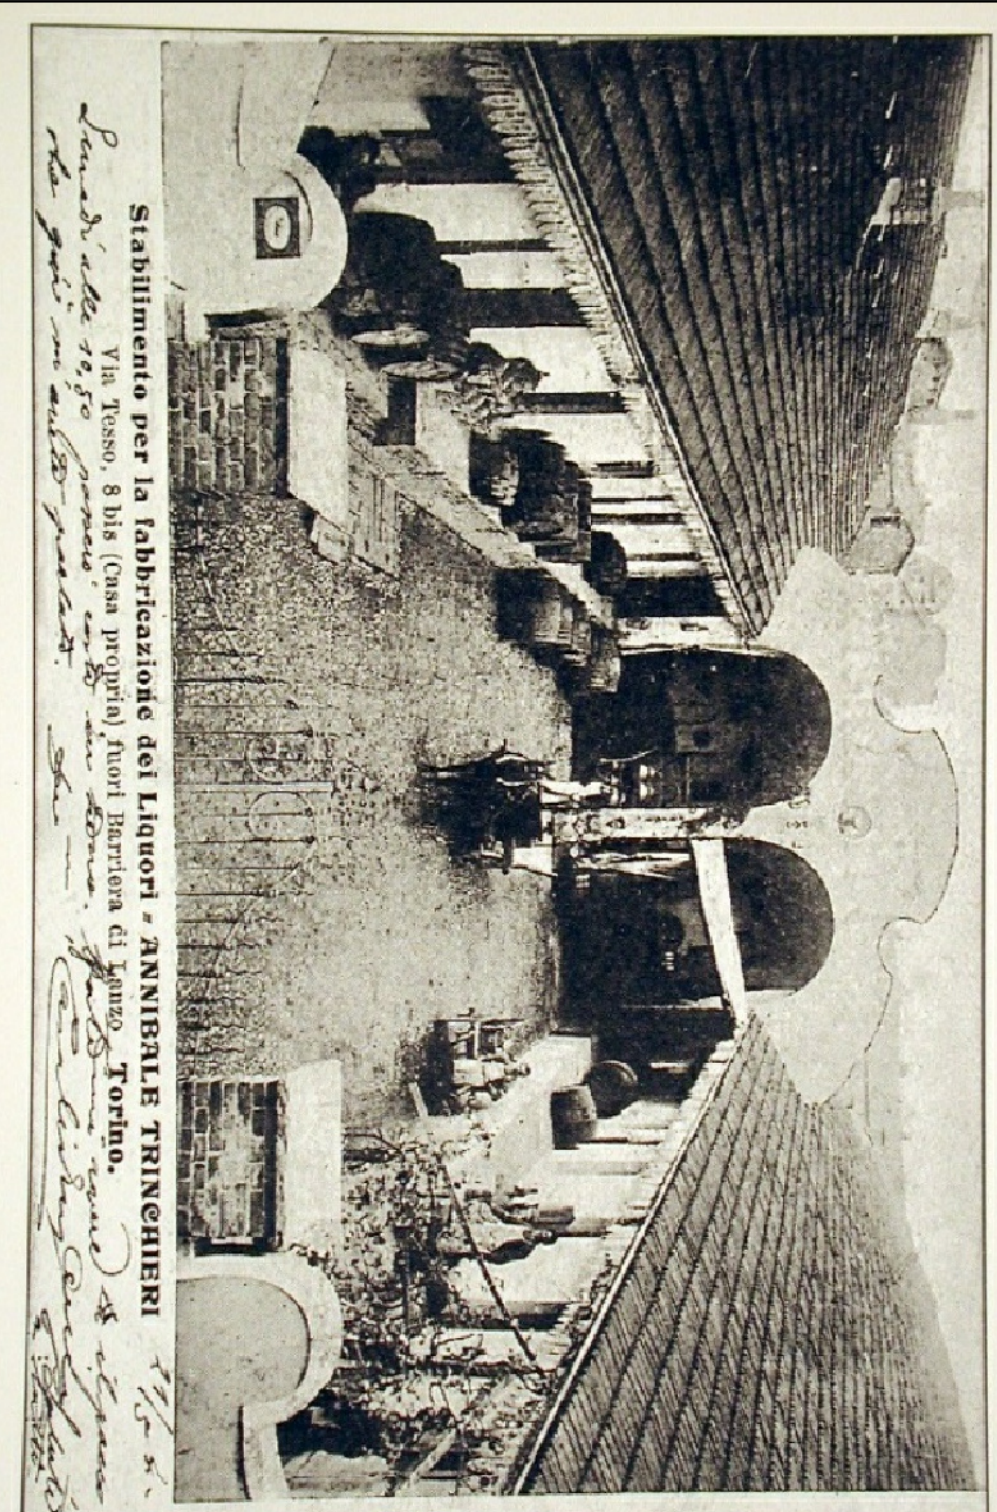
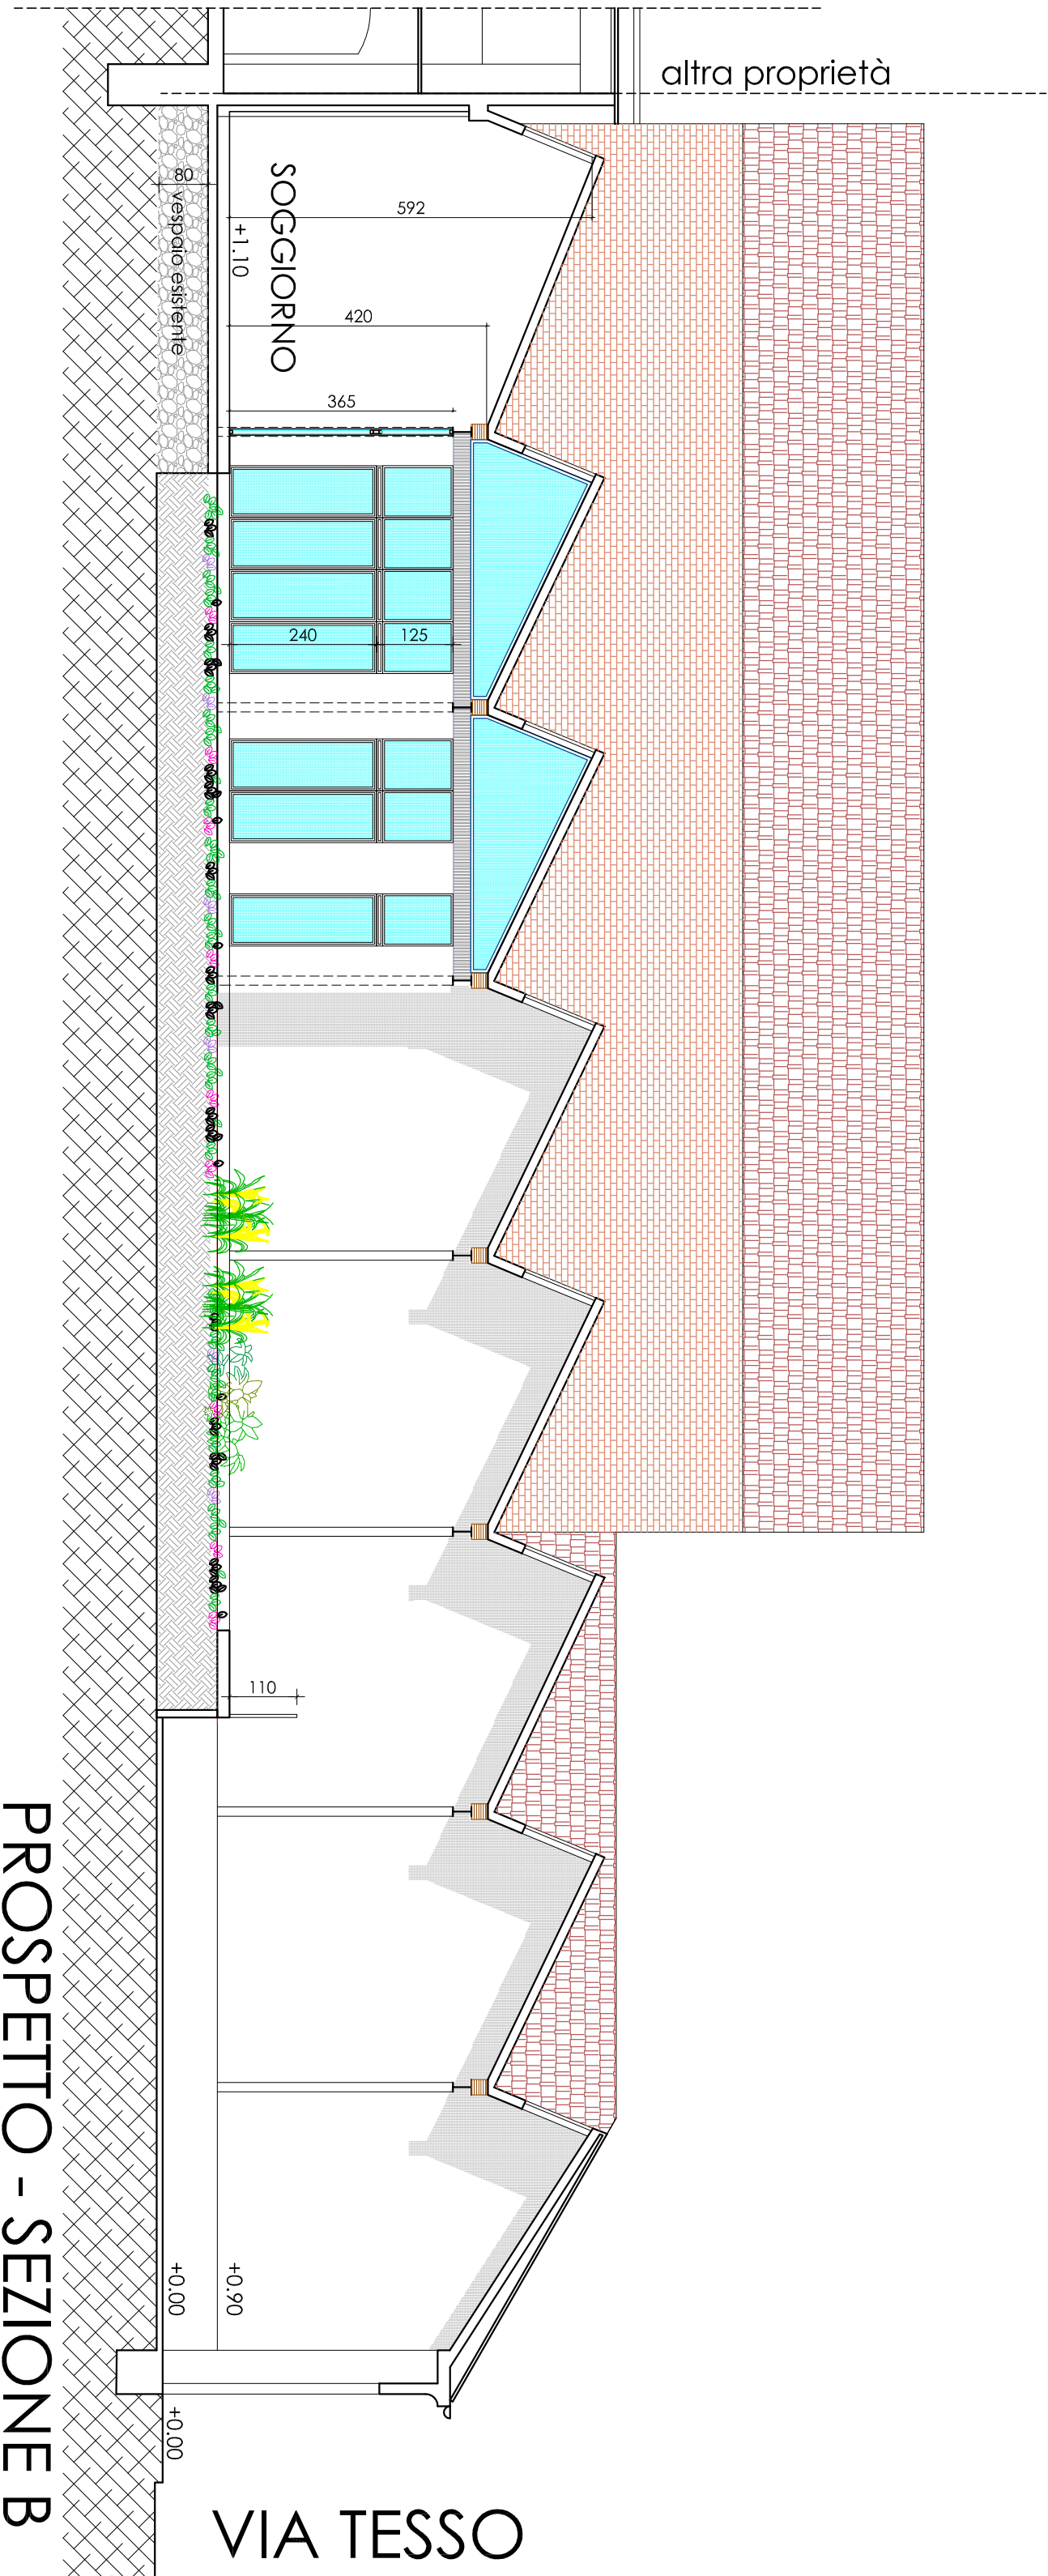
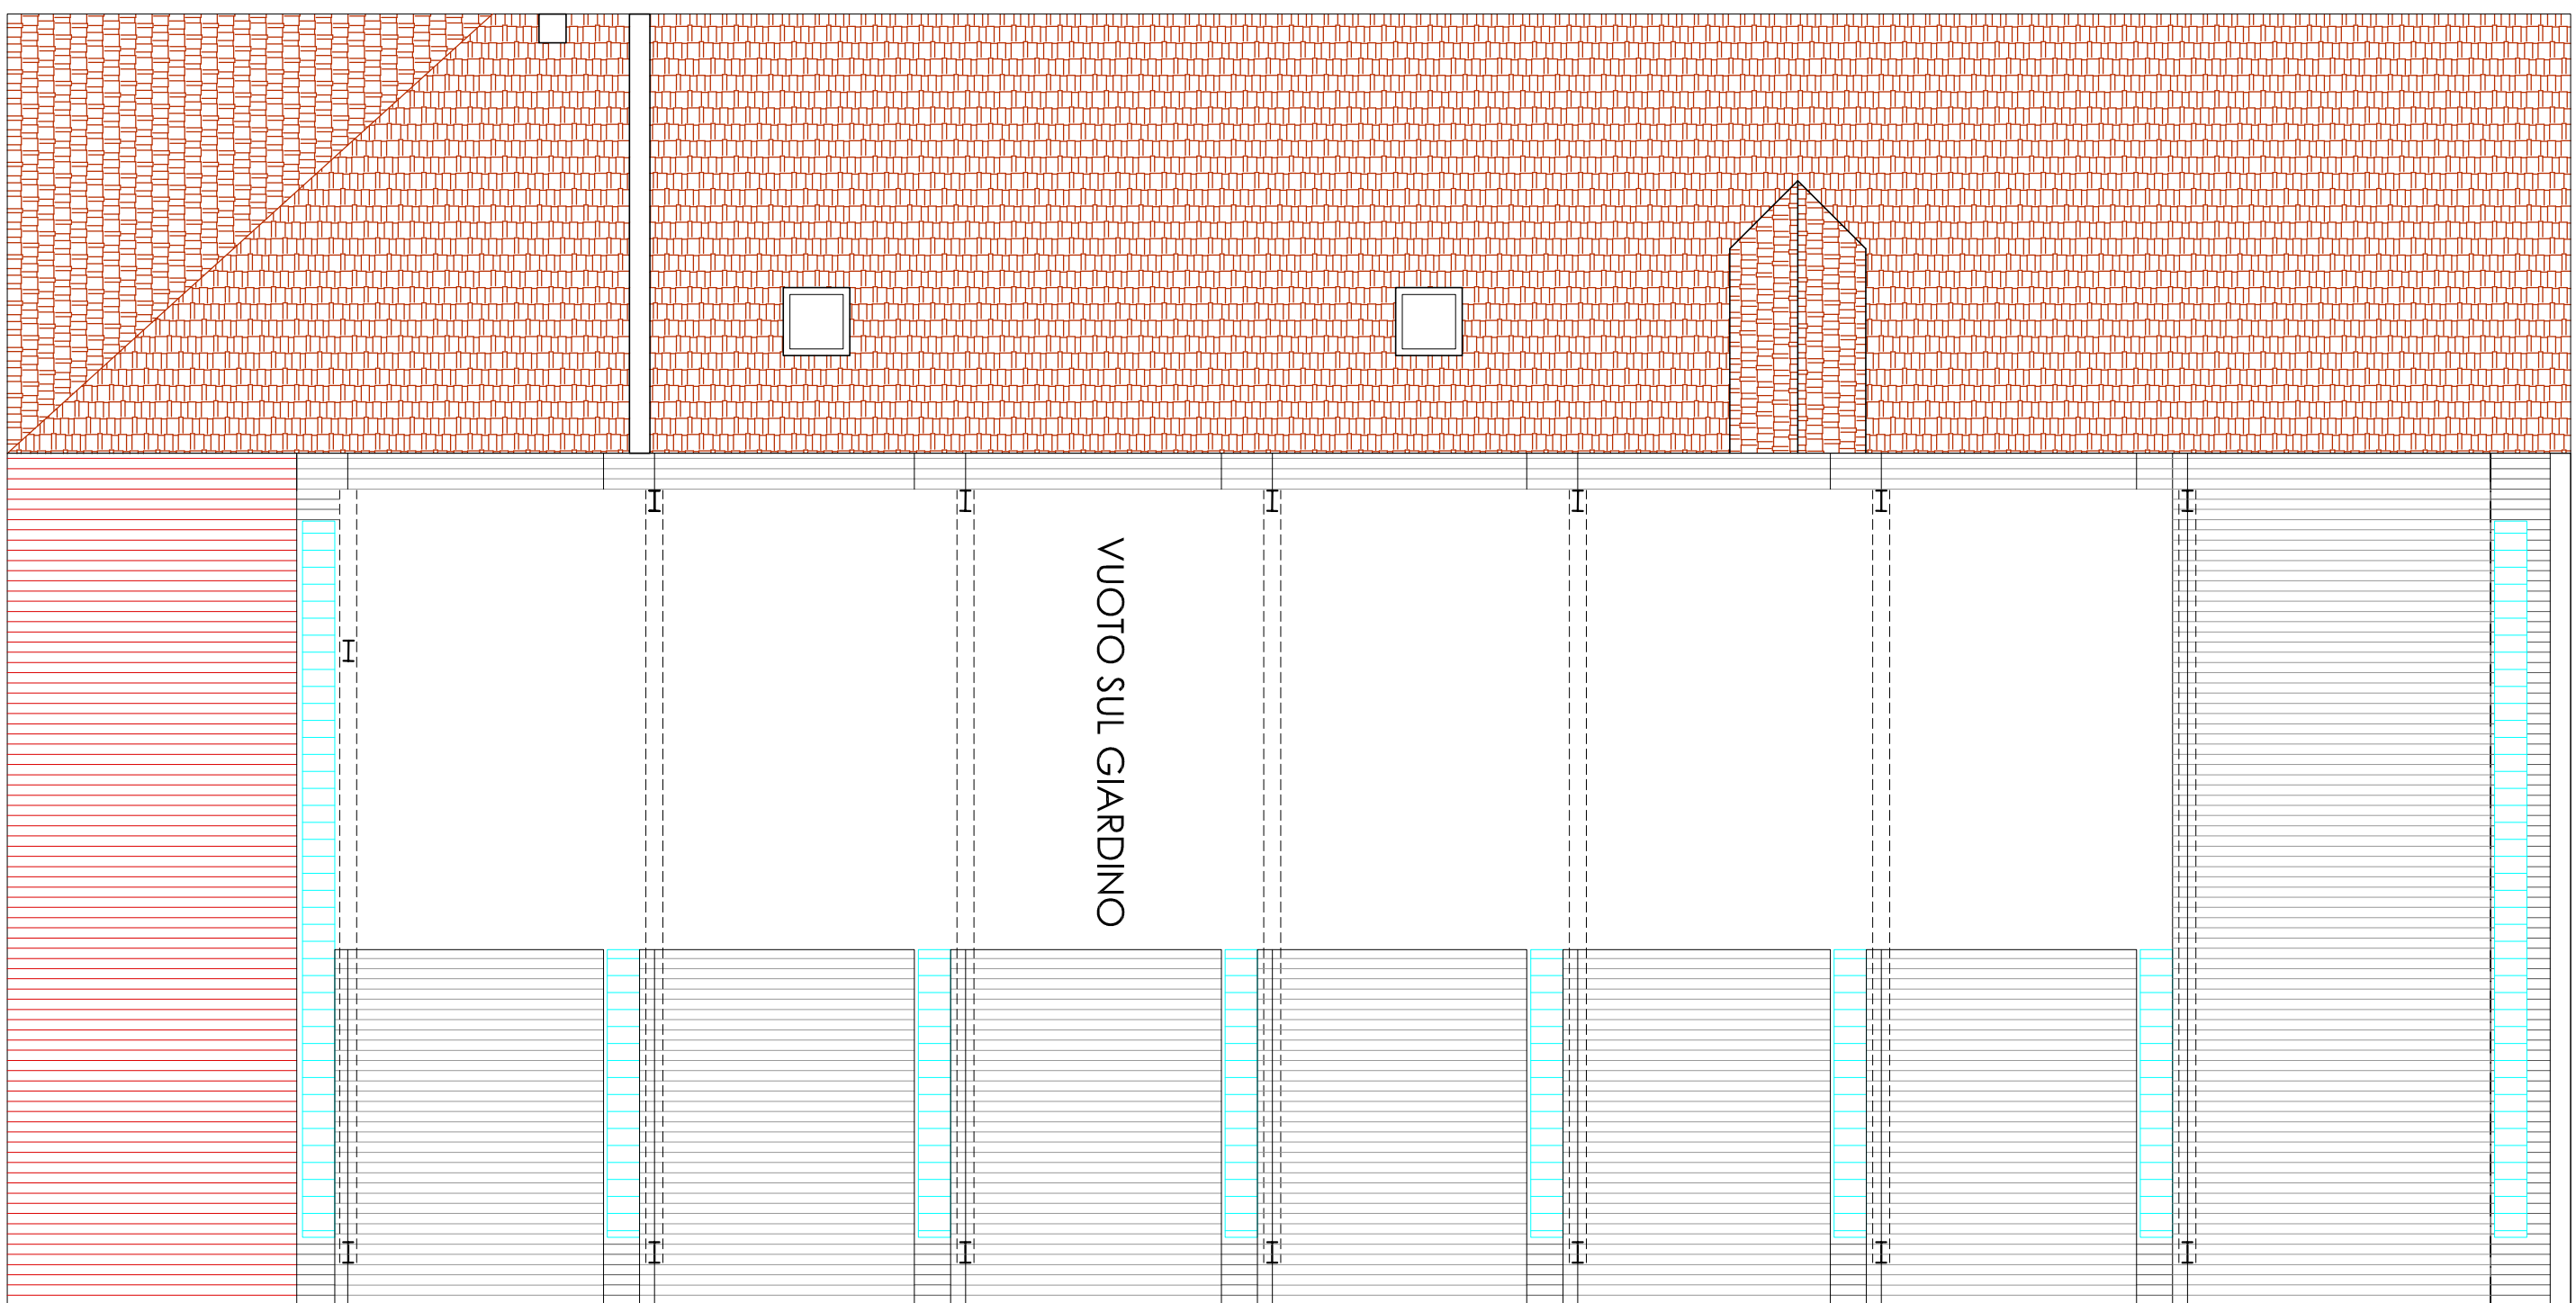


CITTÀ DI TORINO
VIA TESSO 8F

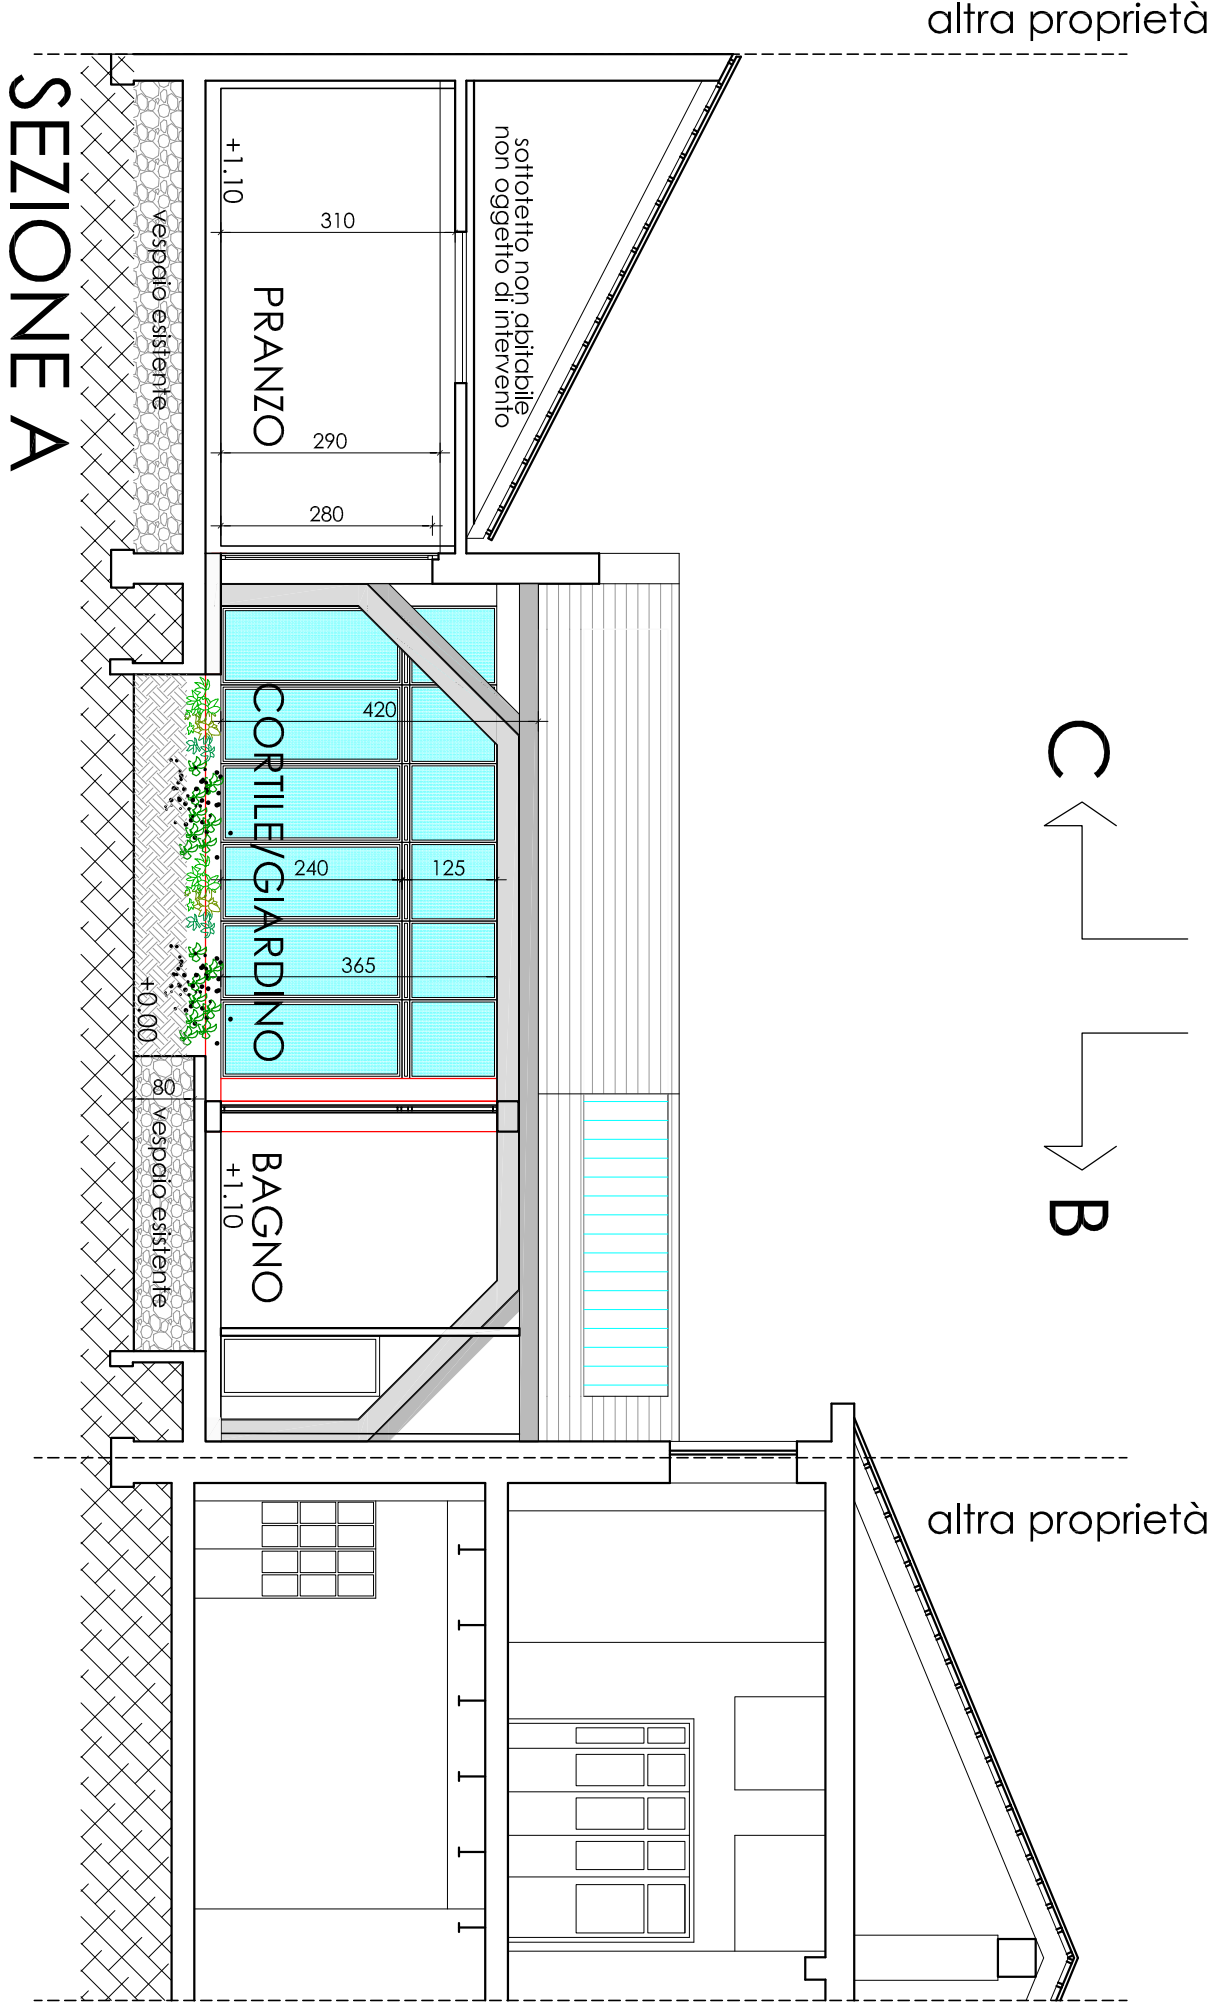

LEGGE 106/2011 PERMESSO IN DEROGA		
PROGETTO		
PIANTE, SEZIONI , PROSPETTI E		
PROPRIETÀ: COGE IPO	Aprile 2019 Aggiornamento	PROGETTISTA: Arch. Monica Morici

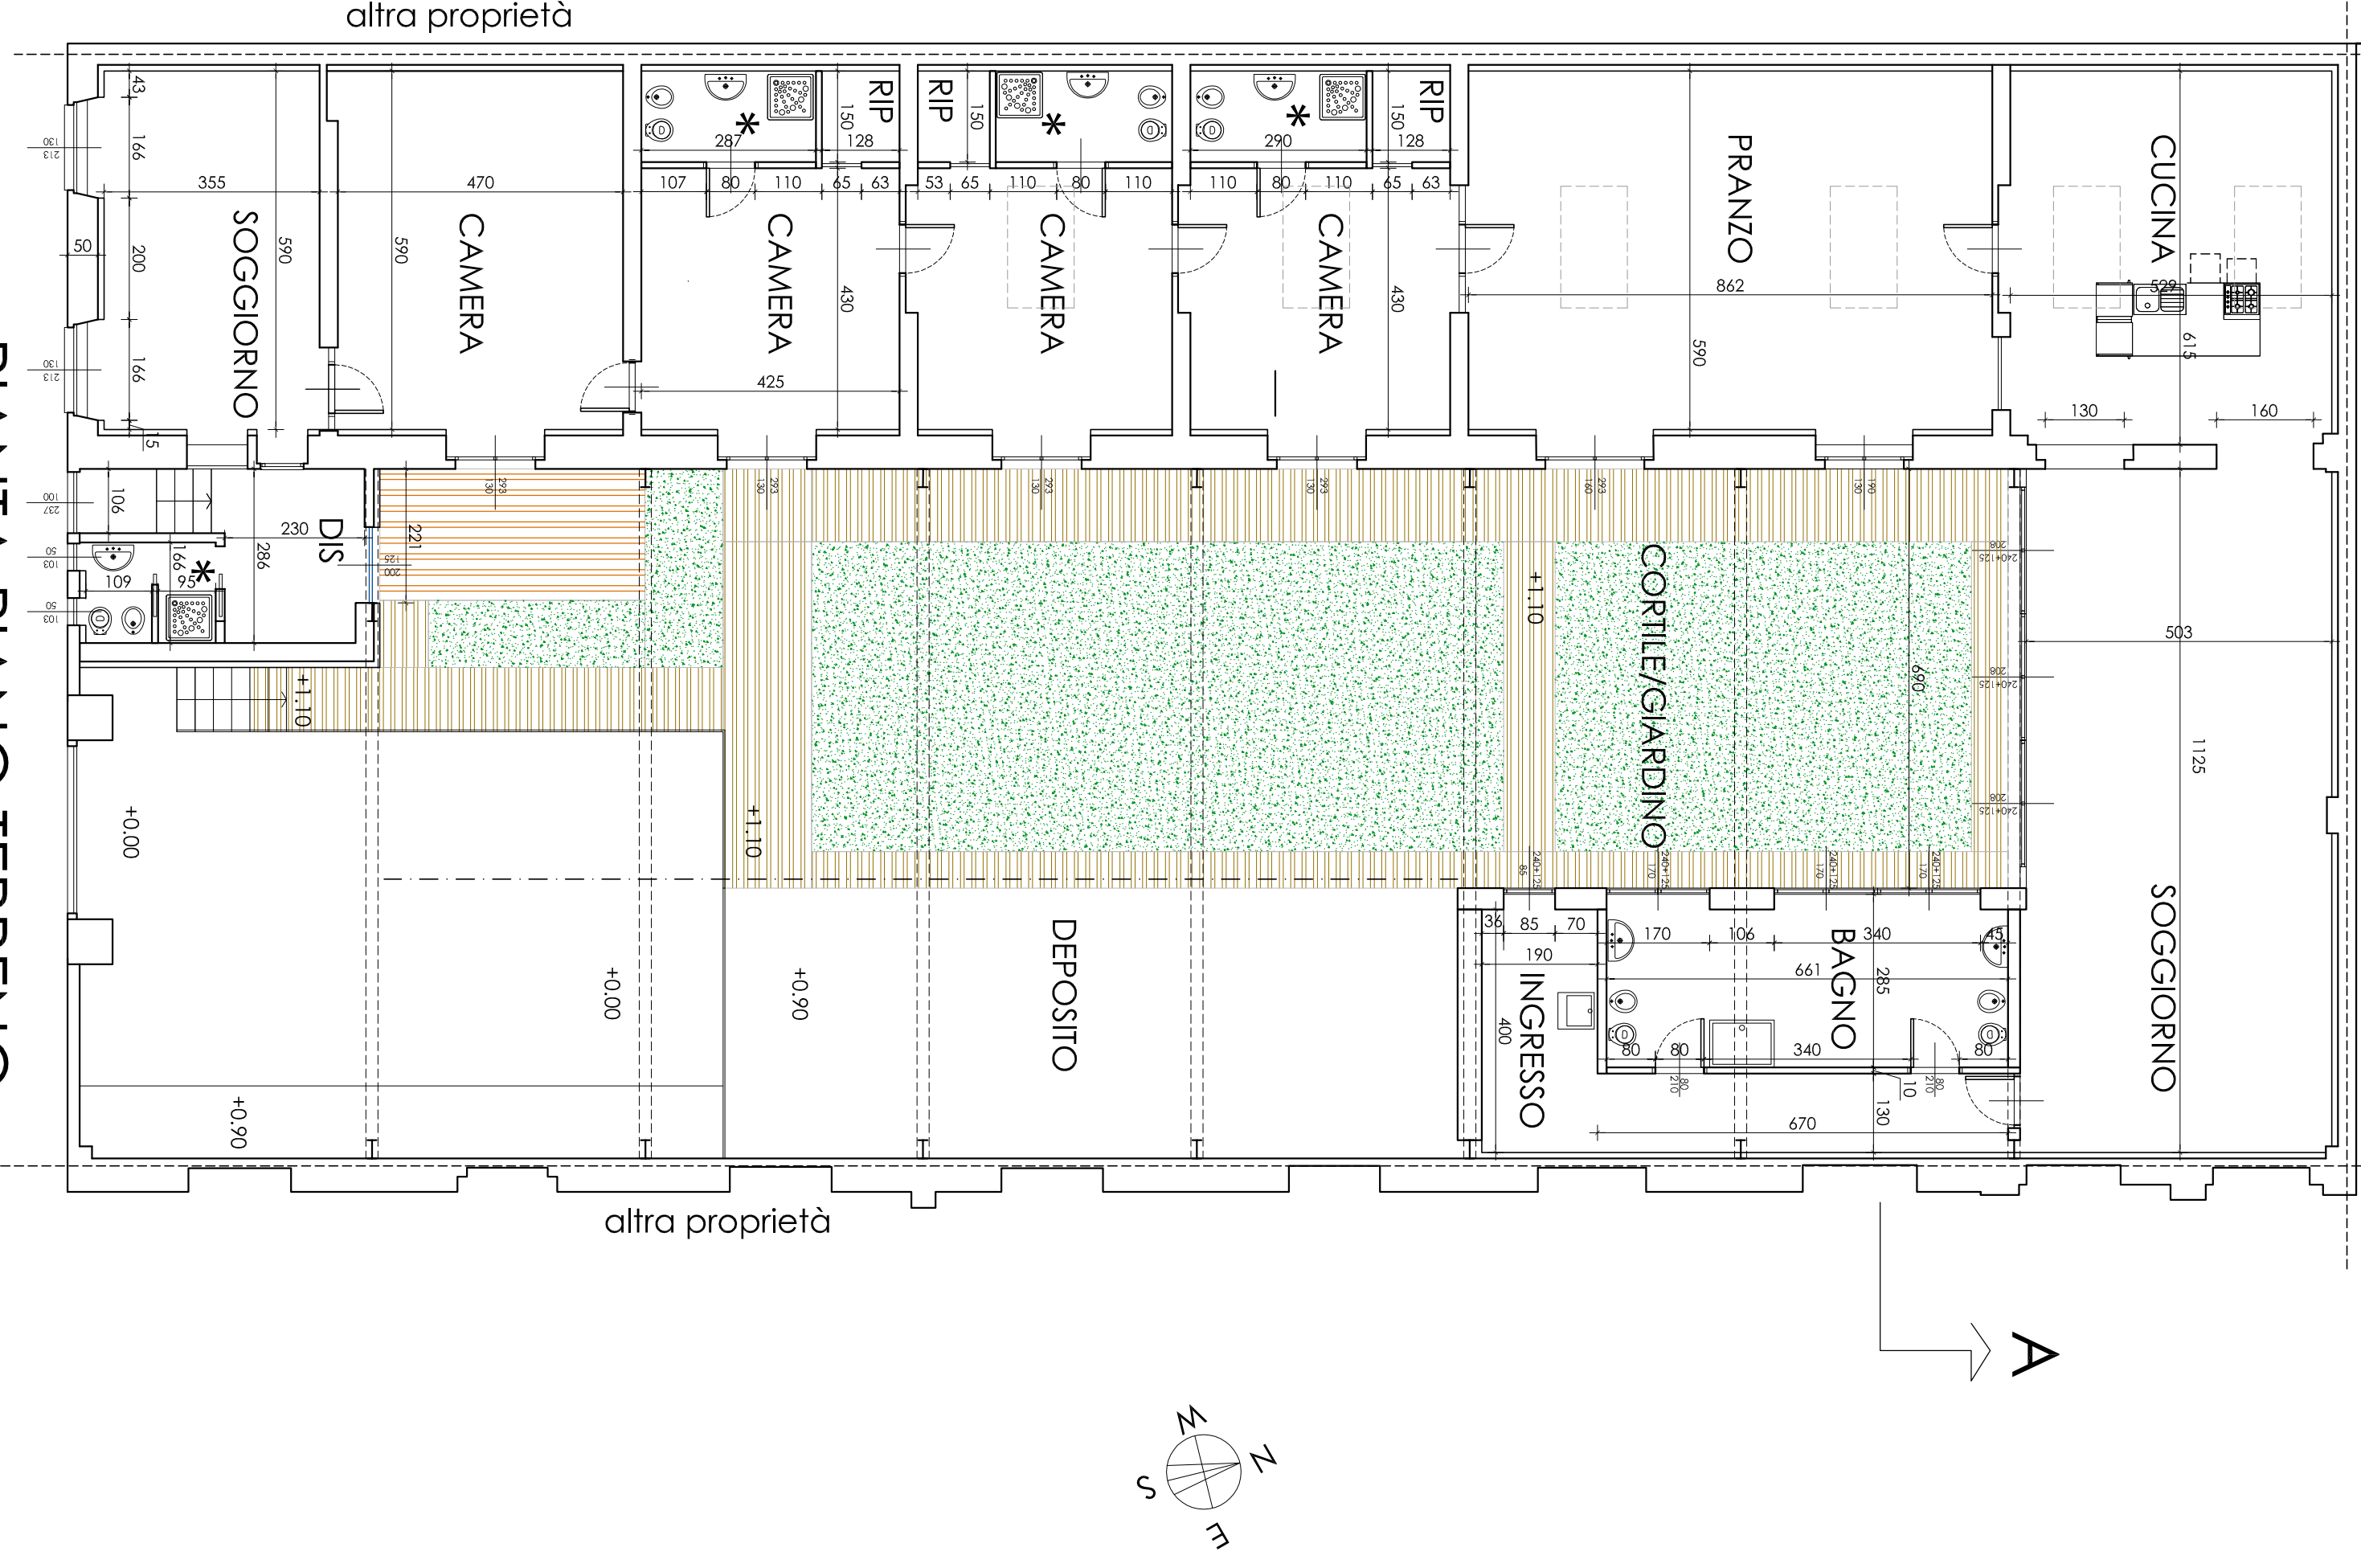

LEGENDA

* ventilazione meccanica