


VIA TESSO 8F

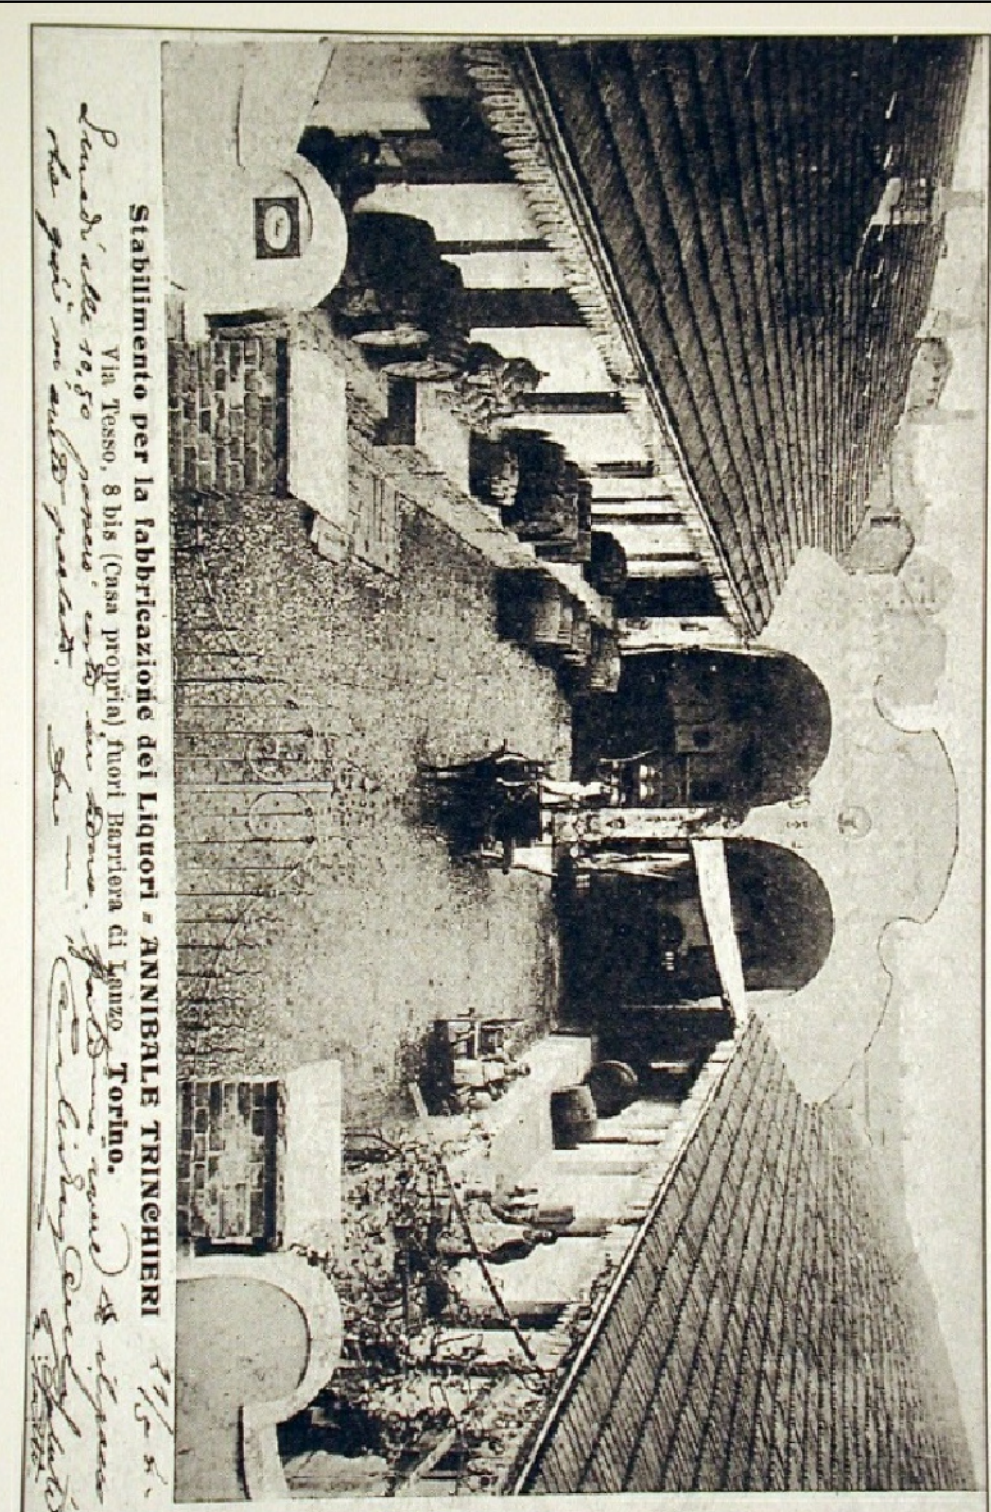


PERMESSO IN DEROGA


SOVRAPPOSIZIONE

PIANTE, SEZIONI , PROSPETT


COGE spa	2017	Aggiornamento	Acn, Monica Matte
----------	------	---------------	-------------------

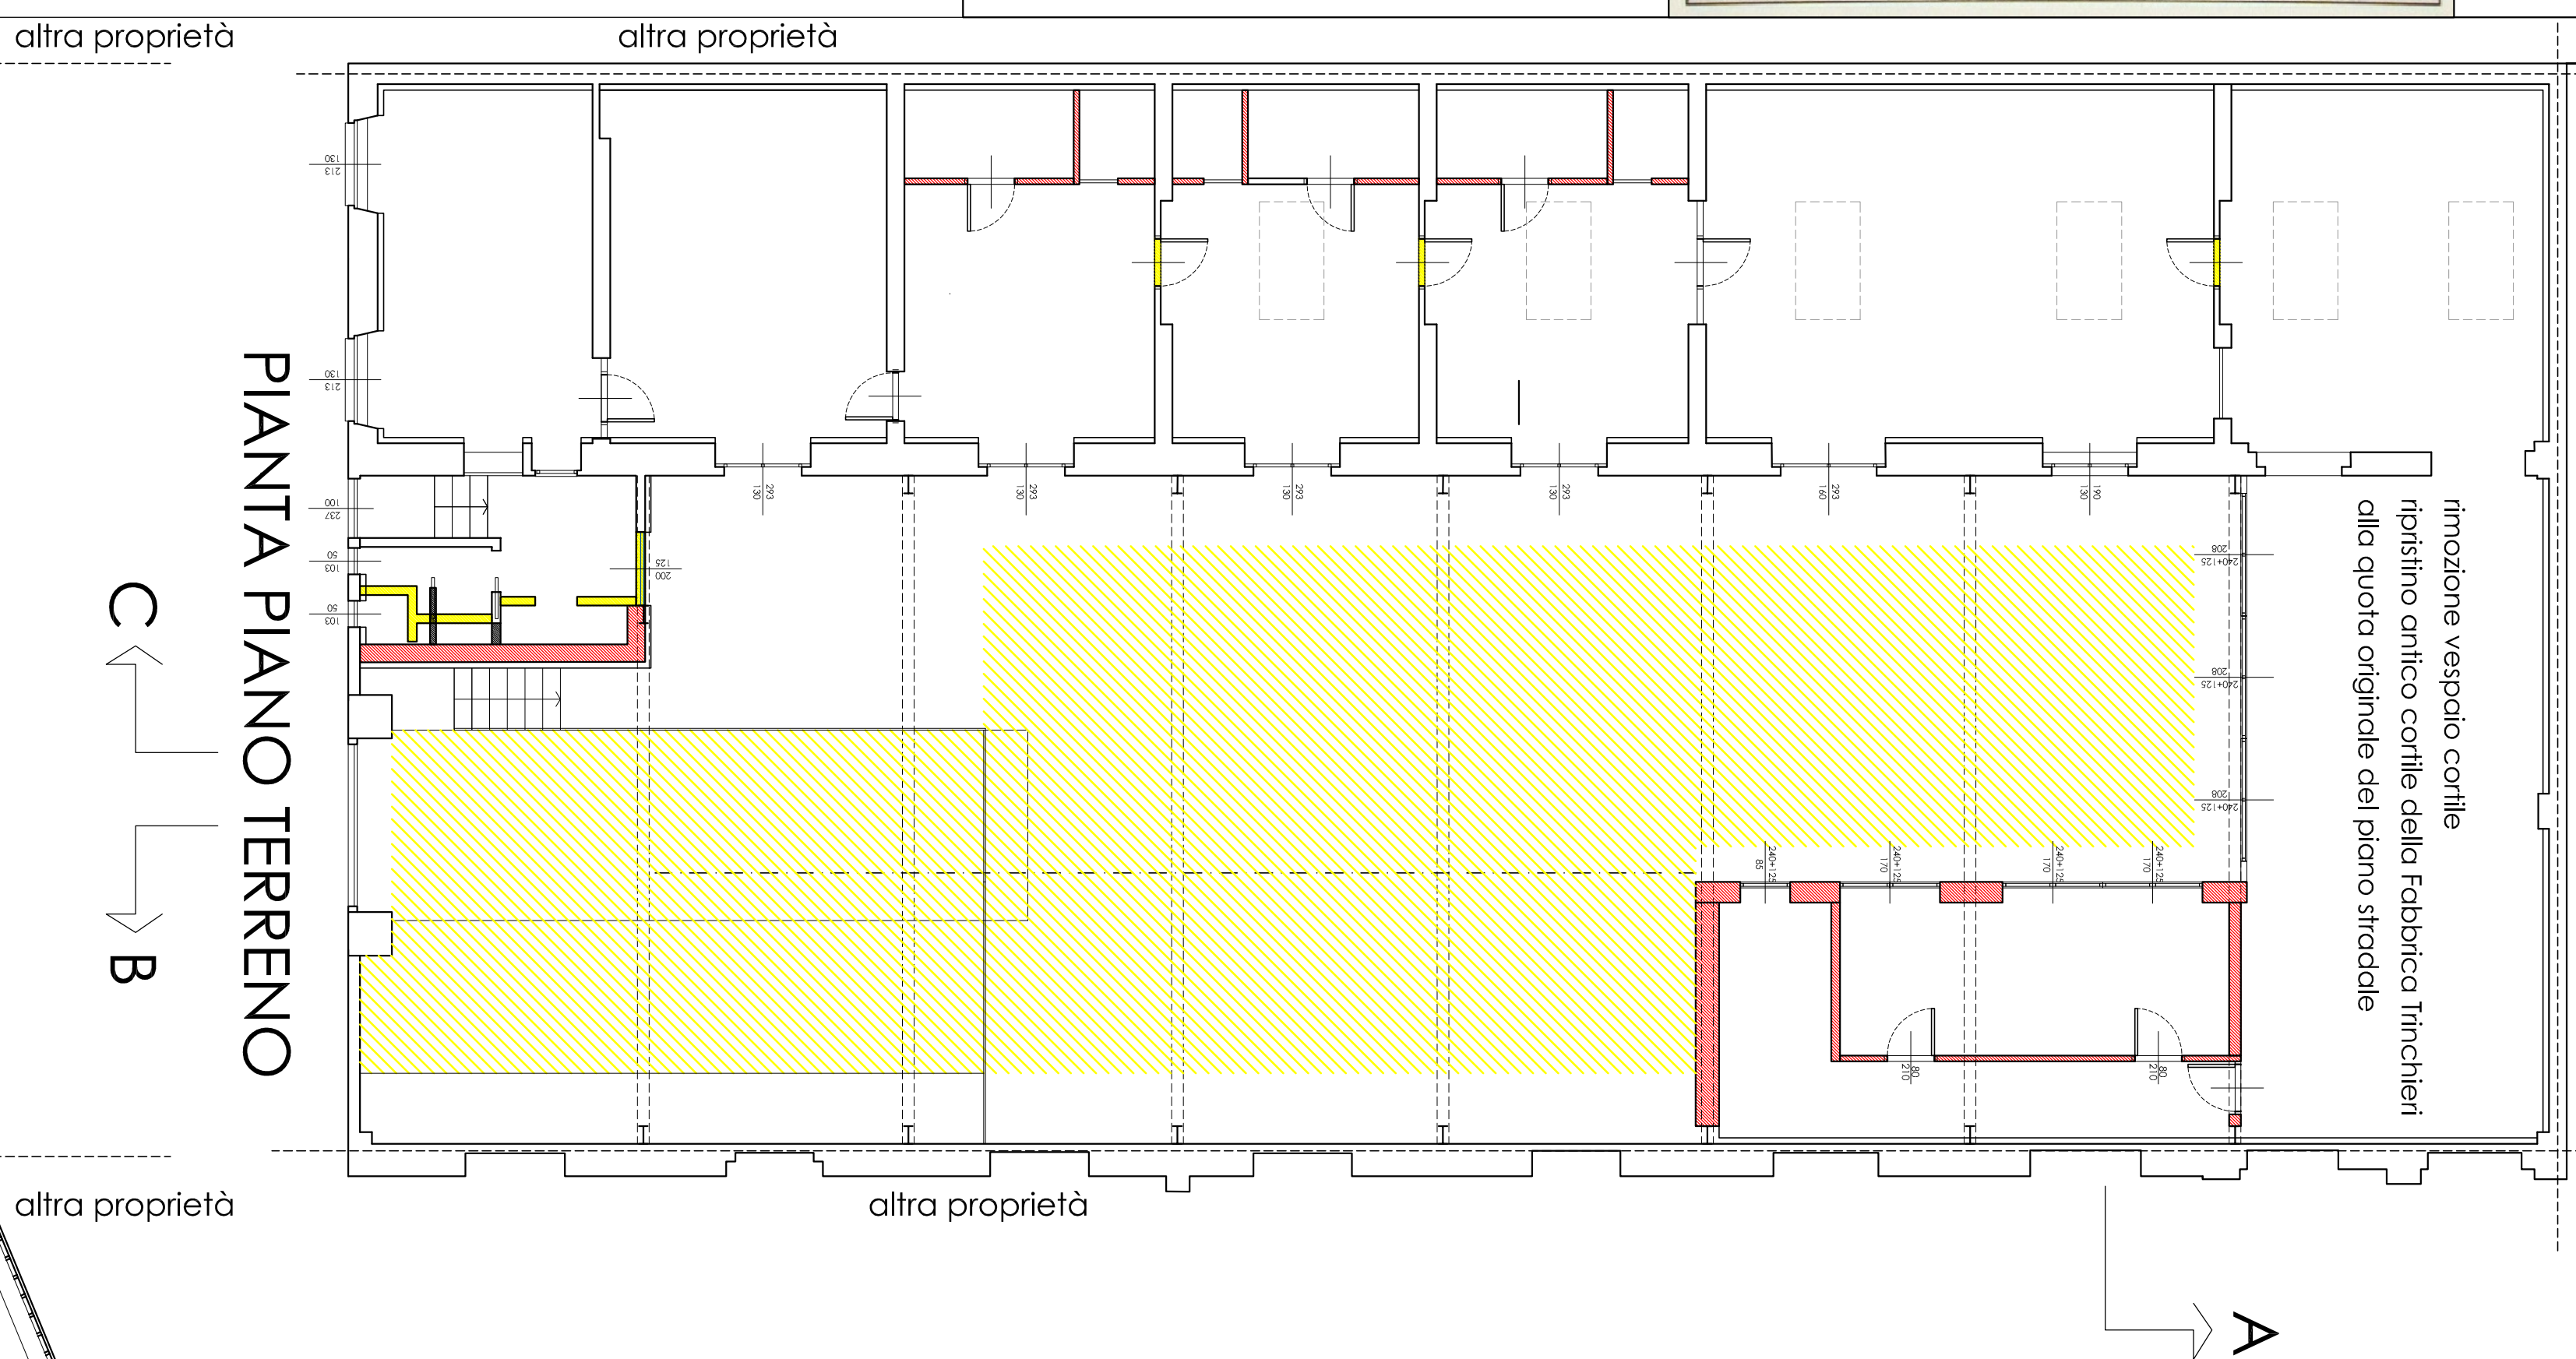

PIANTA PIANO TERRENO

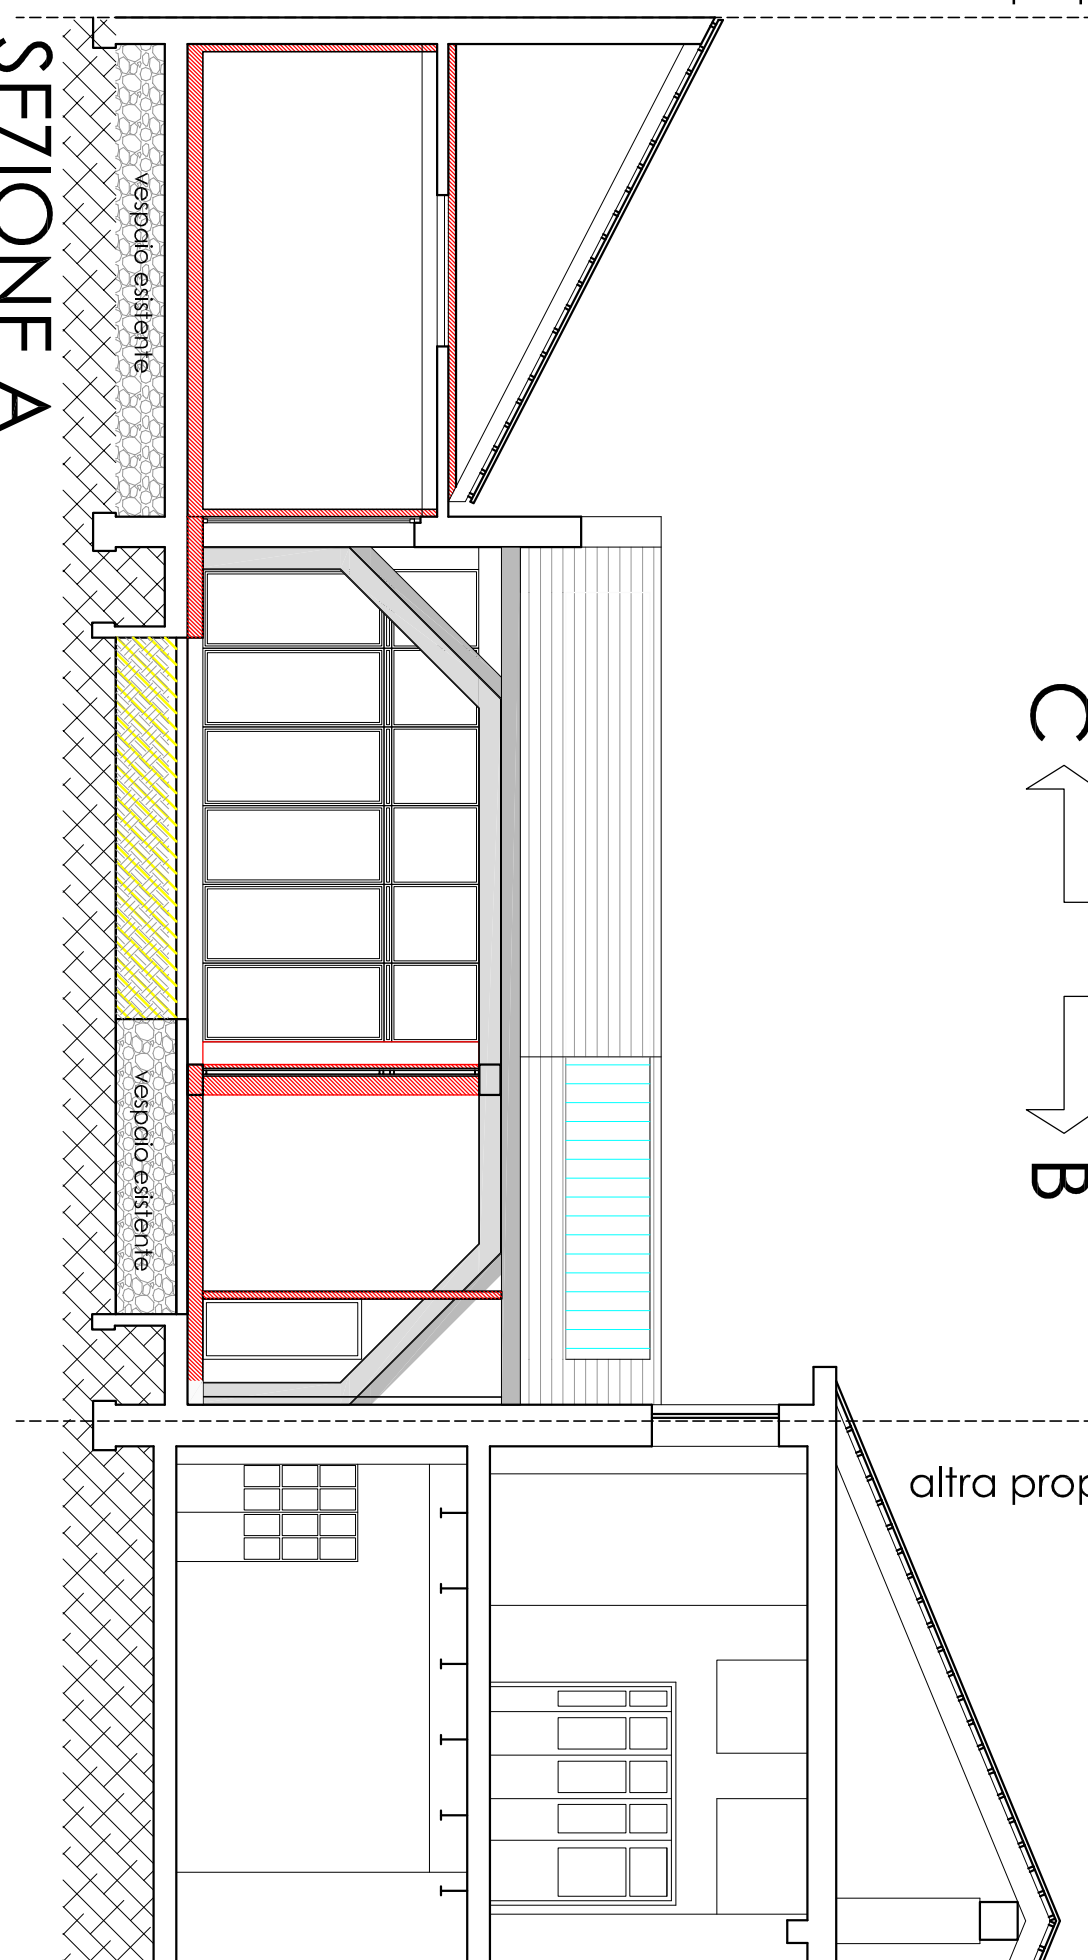

SEZIONE A

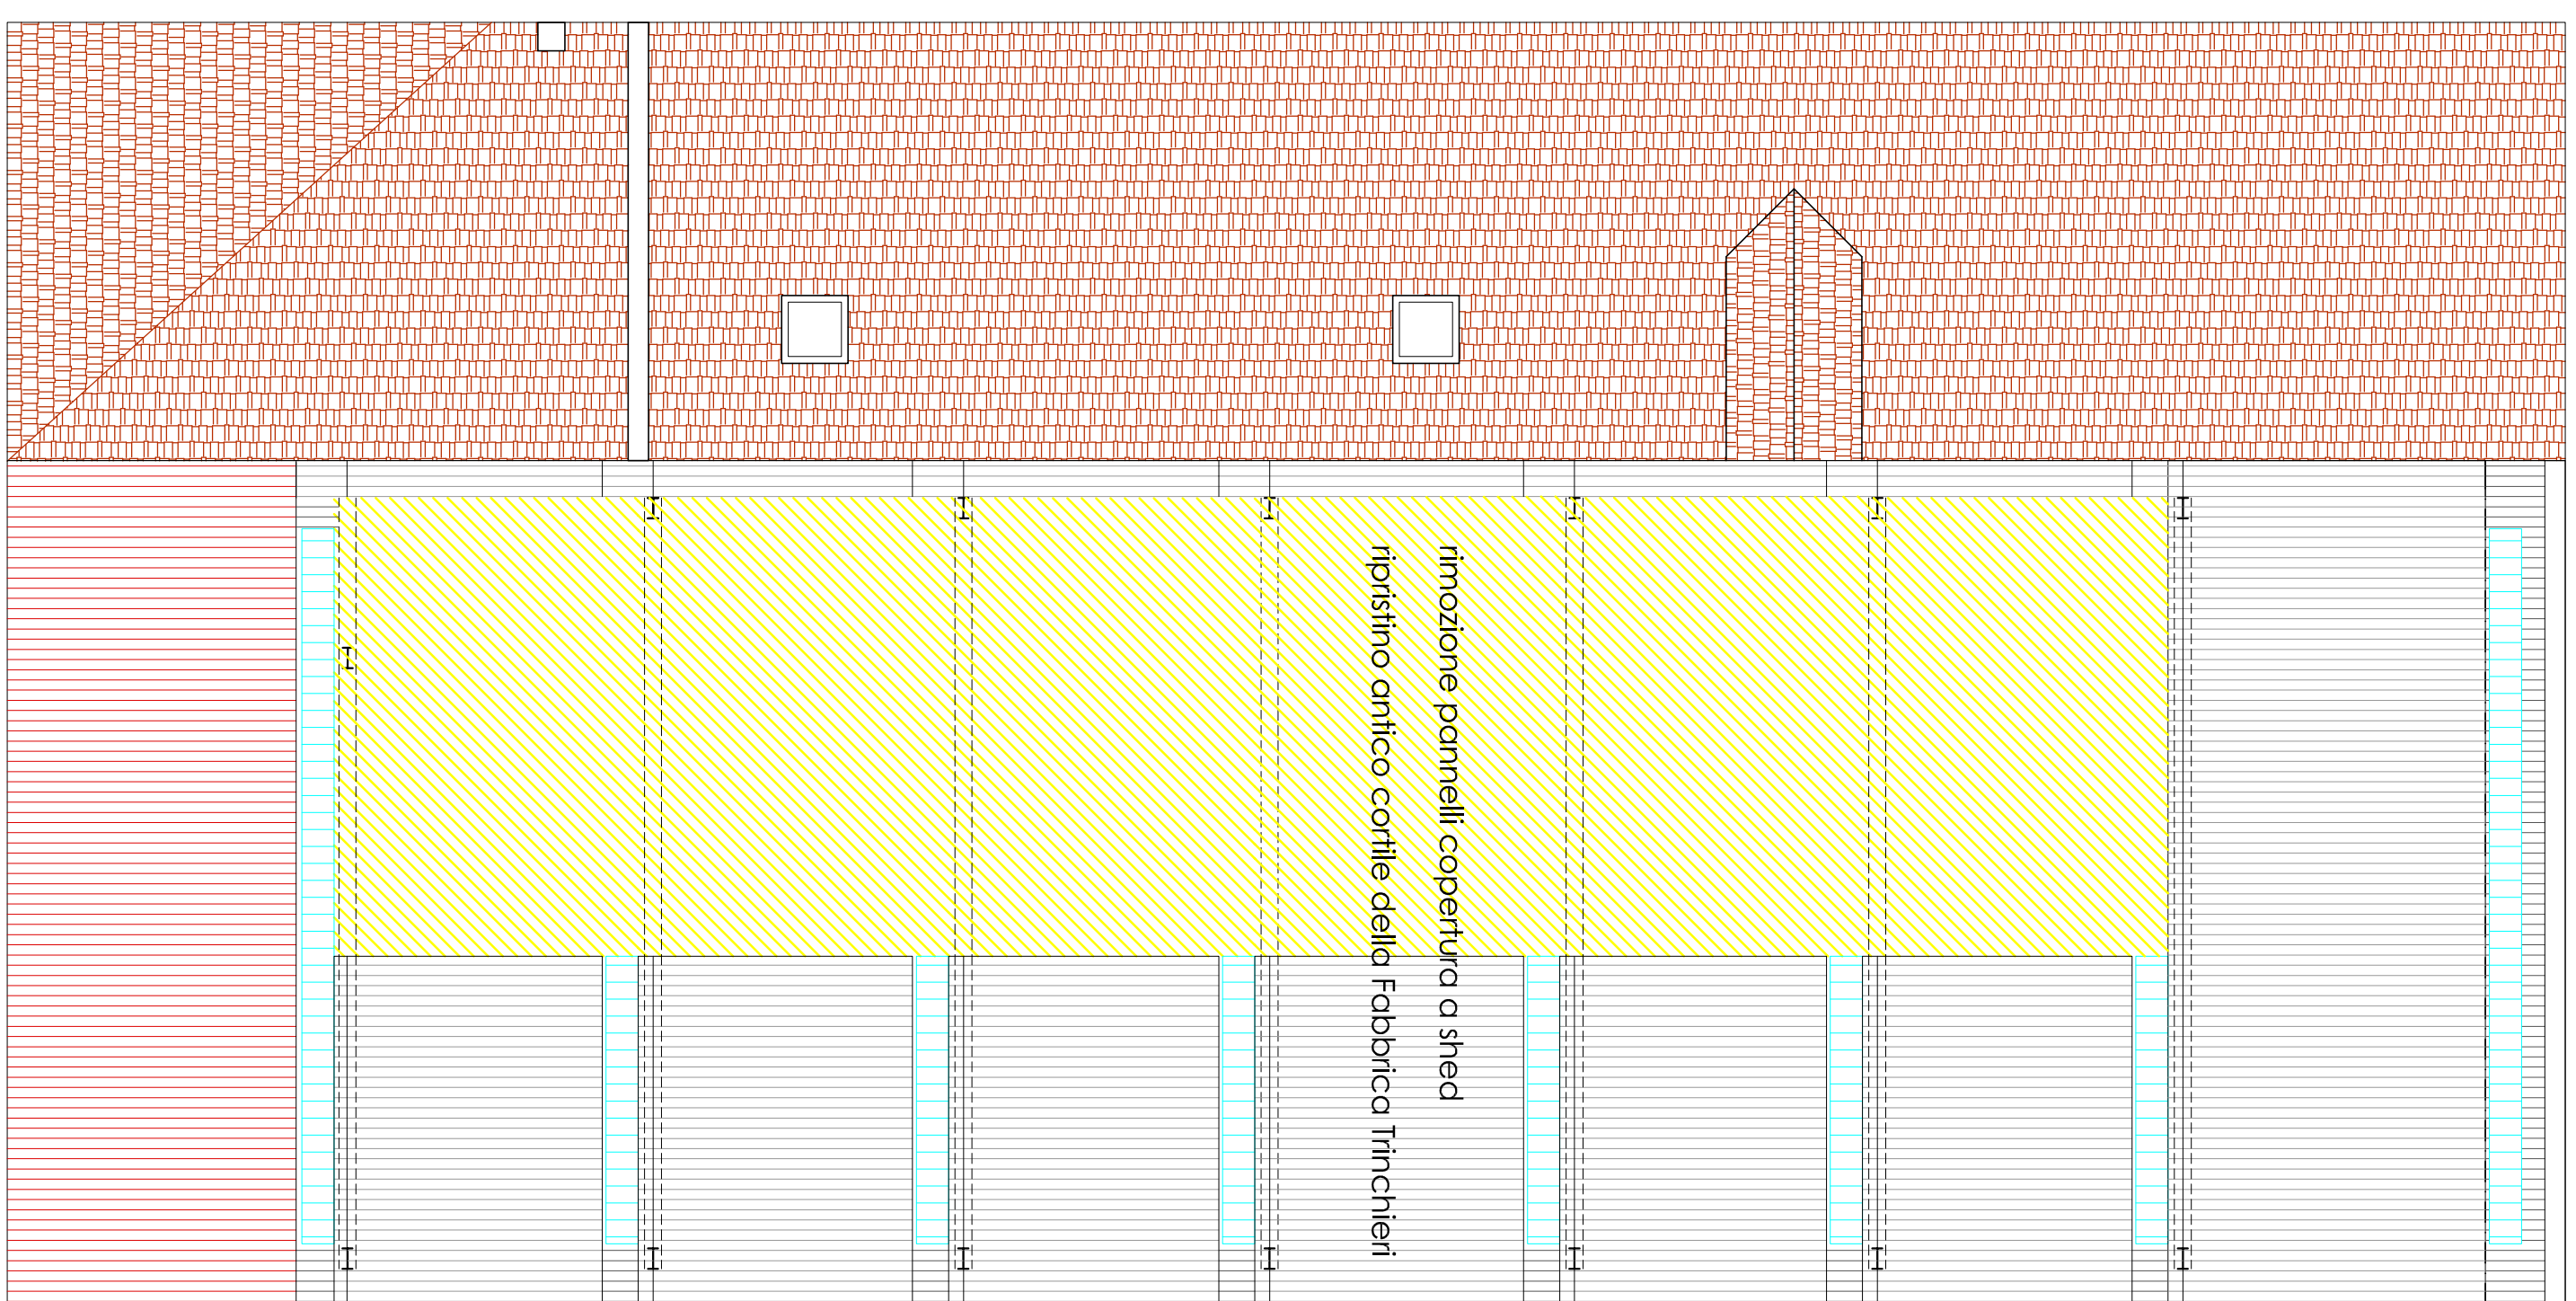

PIANTA DEL TETTO




PROSPETTO VIA TESSO



VIA TESSO

PROSPETTO - SEZIONE C

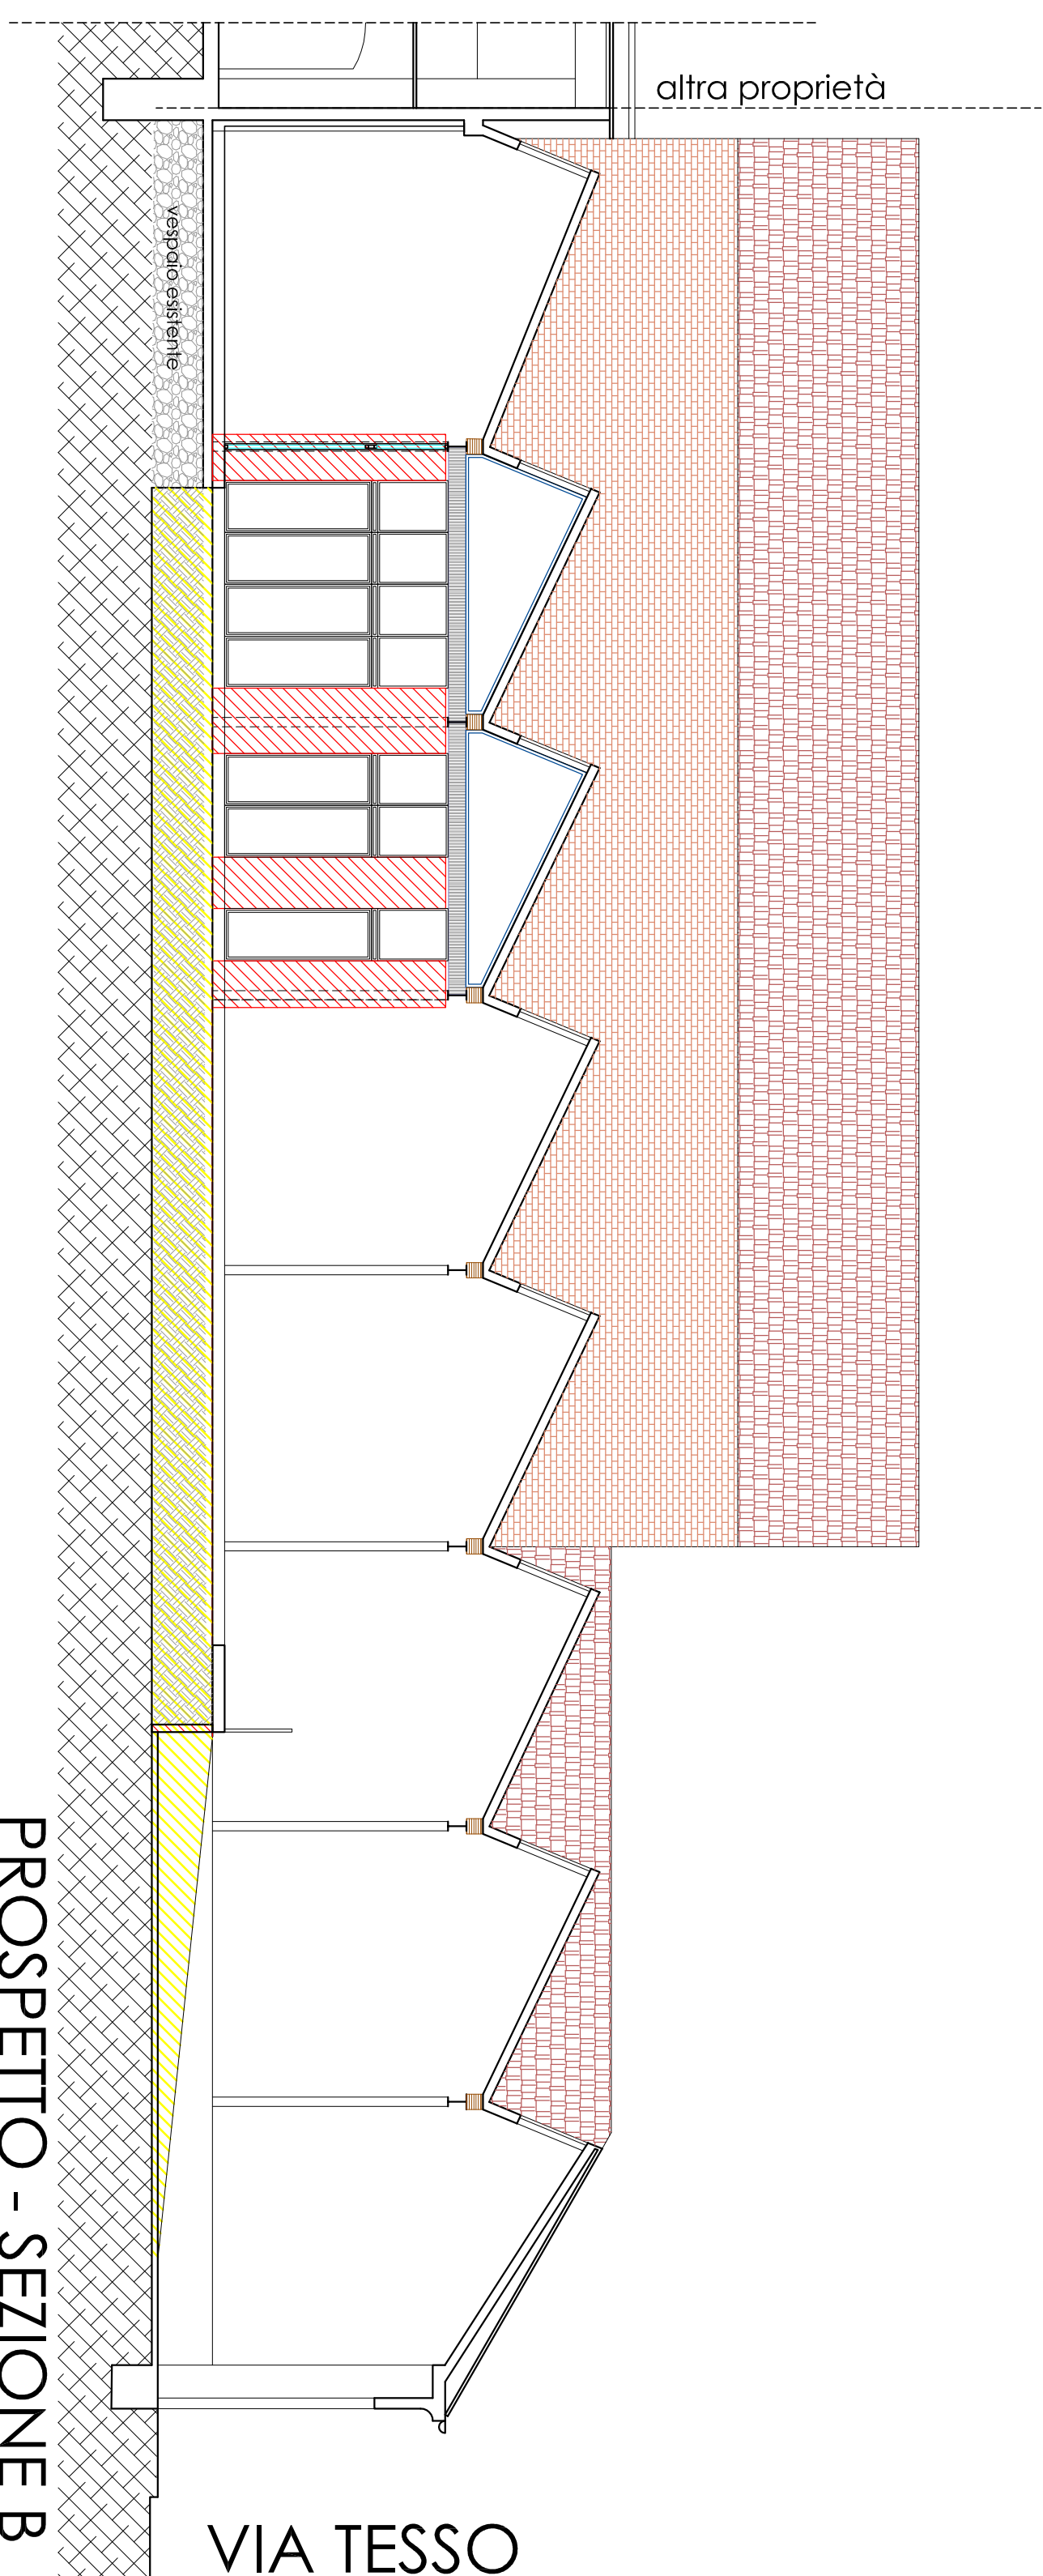

PROSPETTO - SEZIONE B

VIA TESSO

LEGENDA

NUOVA COSTRUZIONE

DEMOLIZIONE