


CITTÀ DI TORINO
VIA TESSO 8F

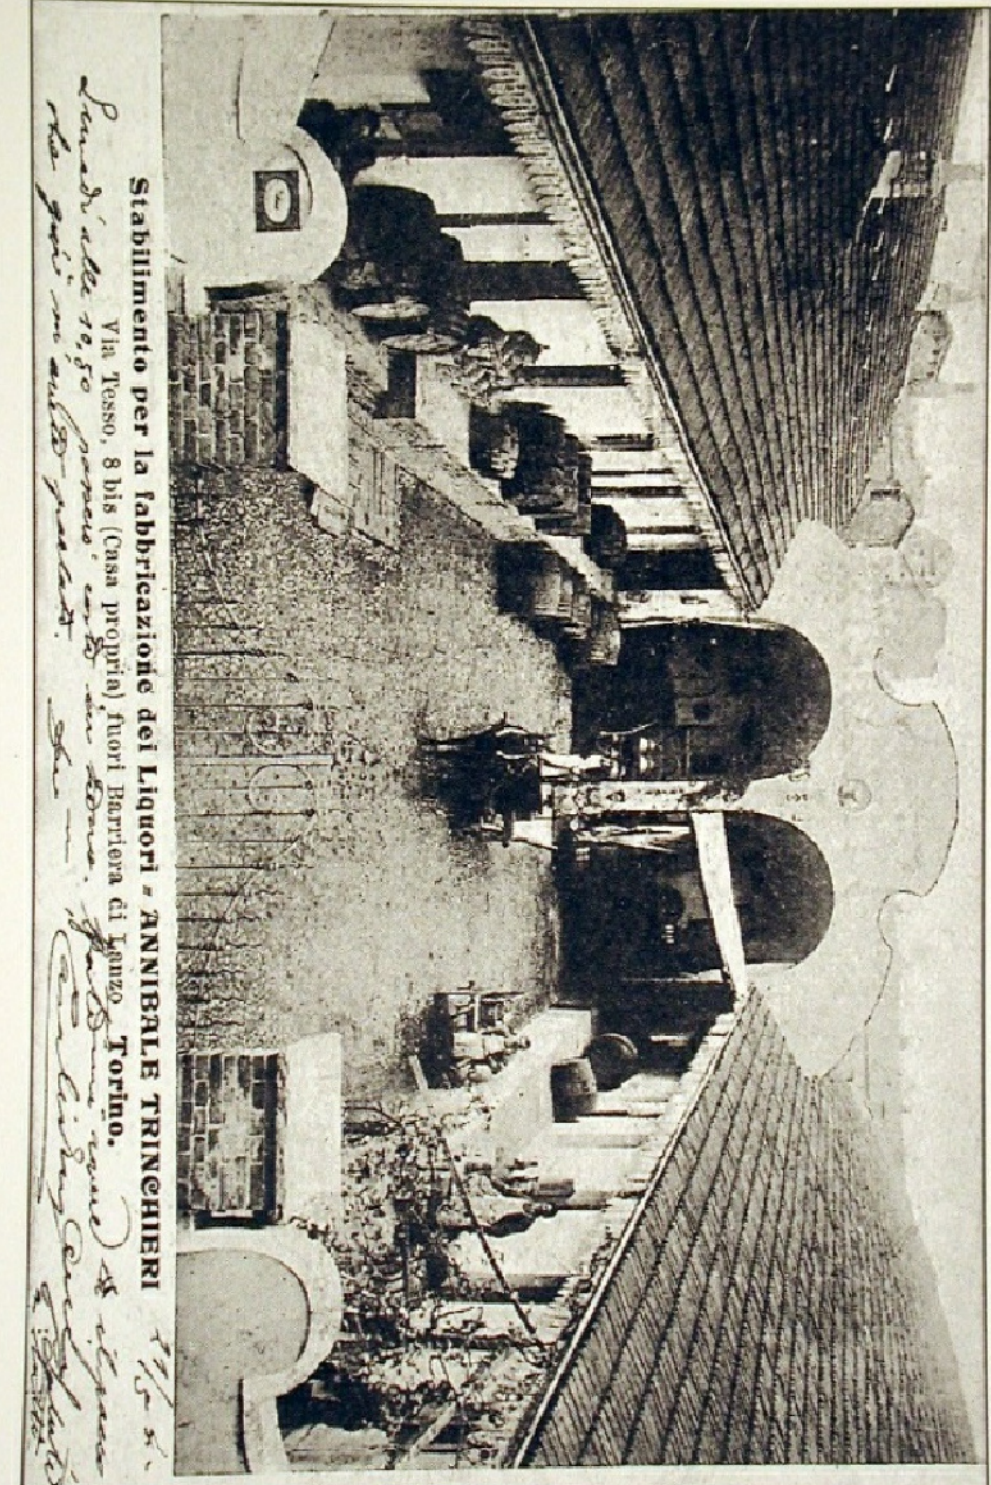

LEGGE 106/2011
PERMESSO IN DEROGA

PROGETTO

PARTICOLARE COSTRUTTIVO

PROPRIETÀ: COGE spa	Aprile 2019 Aggiornamento	PROGETTISTA: Ach. Morica Morici
------------------------	------------------------------	------------------------------------

ALTRA PROPRIETÀ

