

**Richiedente**  
**Carrera s.r.l.**  
 Via della Rocca, 45, Torino  
 T. 011 353819 F. 011 41321537  
 cecchiandrea@studiodabassano.it

**Progetto architettonico**  
**Progettisti:**  
 arch. Massimo Koppelt  
 Parc Studio, Corso Dante 20, Asti  
 011 294250, studioprogettisti@parcstudio.it  
**arch. Ubaldo Bossolano**  
 Studio Bossolano, Via Vercelli 11, Torino  
 011 098788, info@studiobossolano.com  
**Ci-progettisti:**  
 Ing. Maurizio Lodiato  
 Parc Studio, Corso Dante 20, Asti  
 011 294250, studioprogettisti@parcstudio.it  
**arch. Domenico Colabonone**  
 Cti Studio, Corso Anacleto 21, Asti  
 011 321845, edonora@cti-studio.net

**CITTA' DI TORINO**




PERMESSO DI COSTRUIRE  
 per la realizzazione di una media struttura di vendita in Torino, Via Fratelli Garrone ang. Via Somalia

**TAV. 5A**

TAVOLA SOSTITUTIVA  
 PROGETTO ARCHITETTONICO  
 PLANIMETRIA GENERALE

scala 1:100      Ottobre 2019

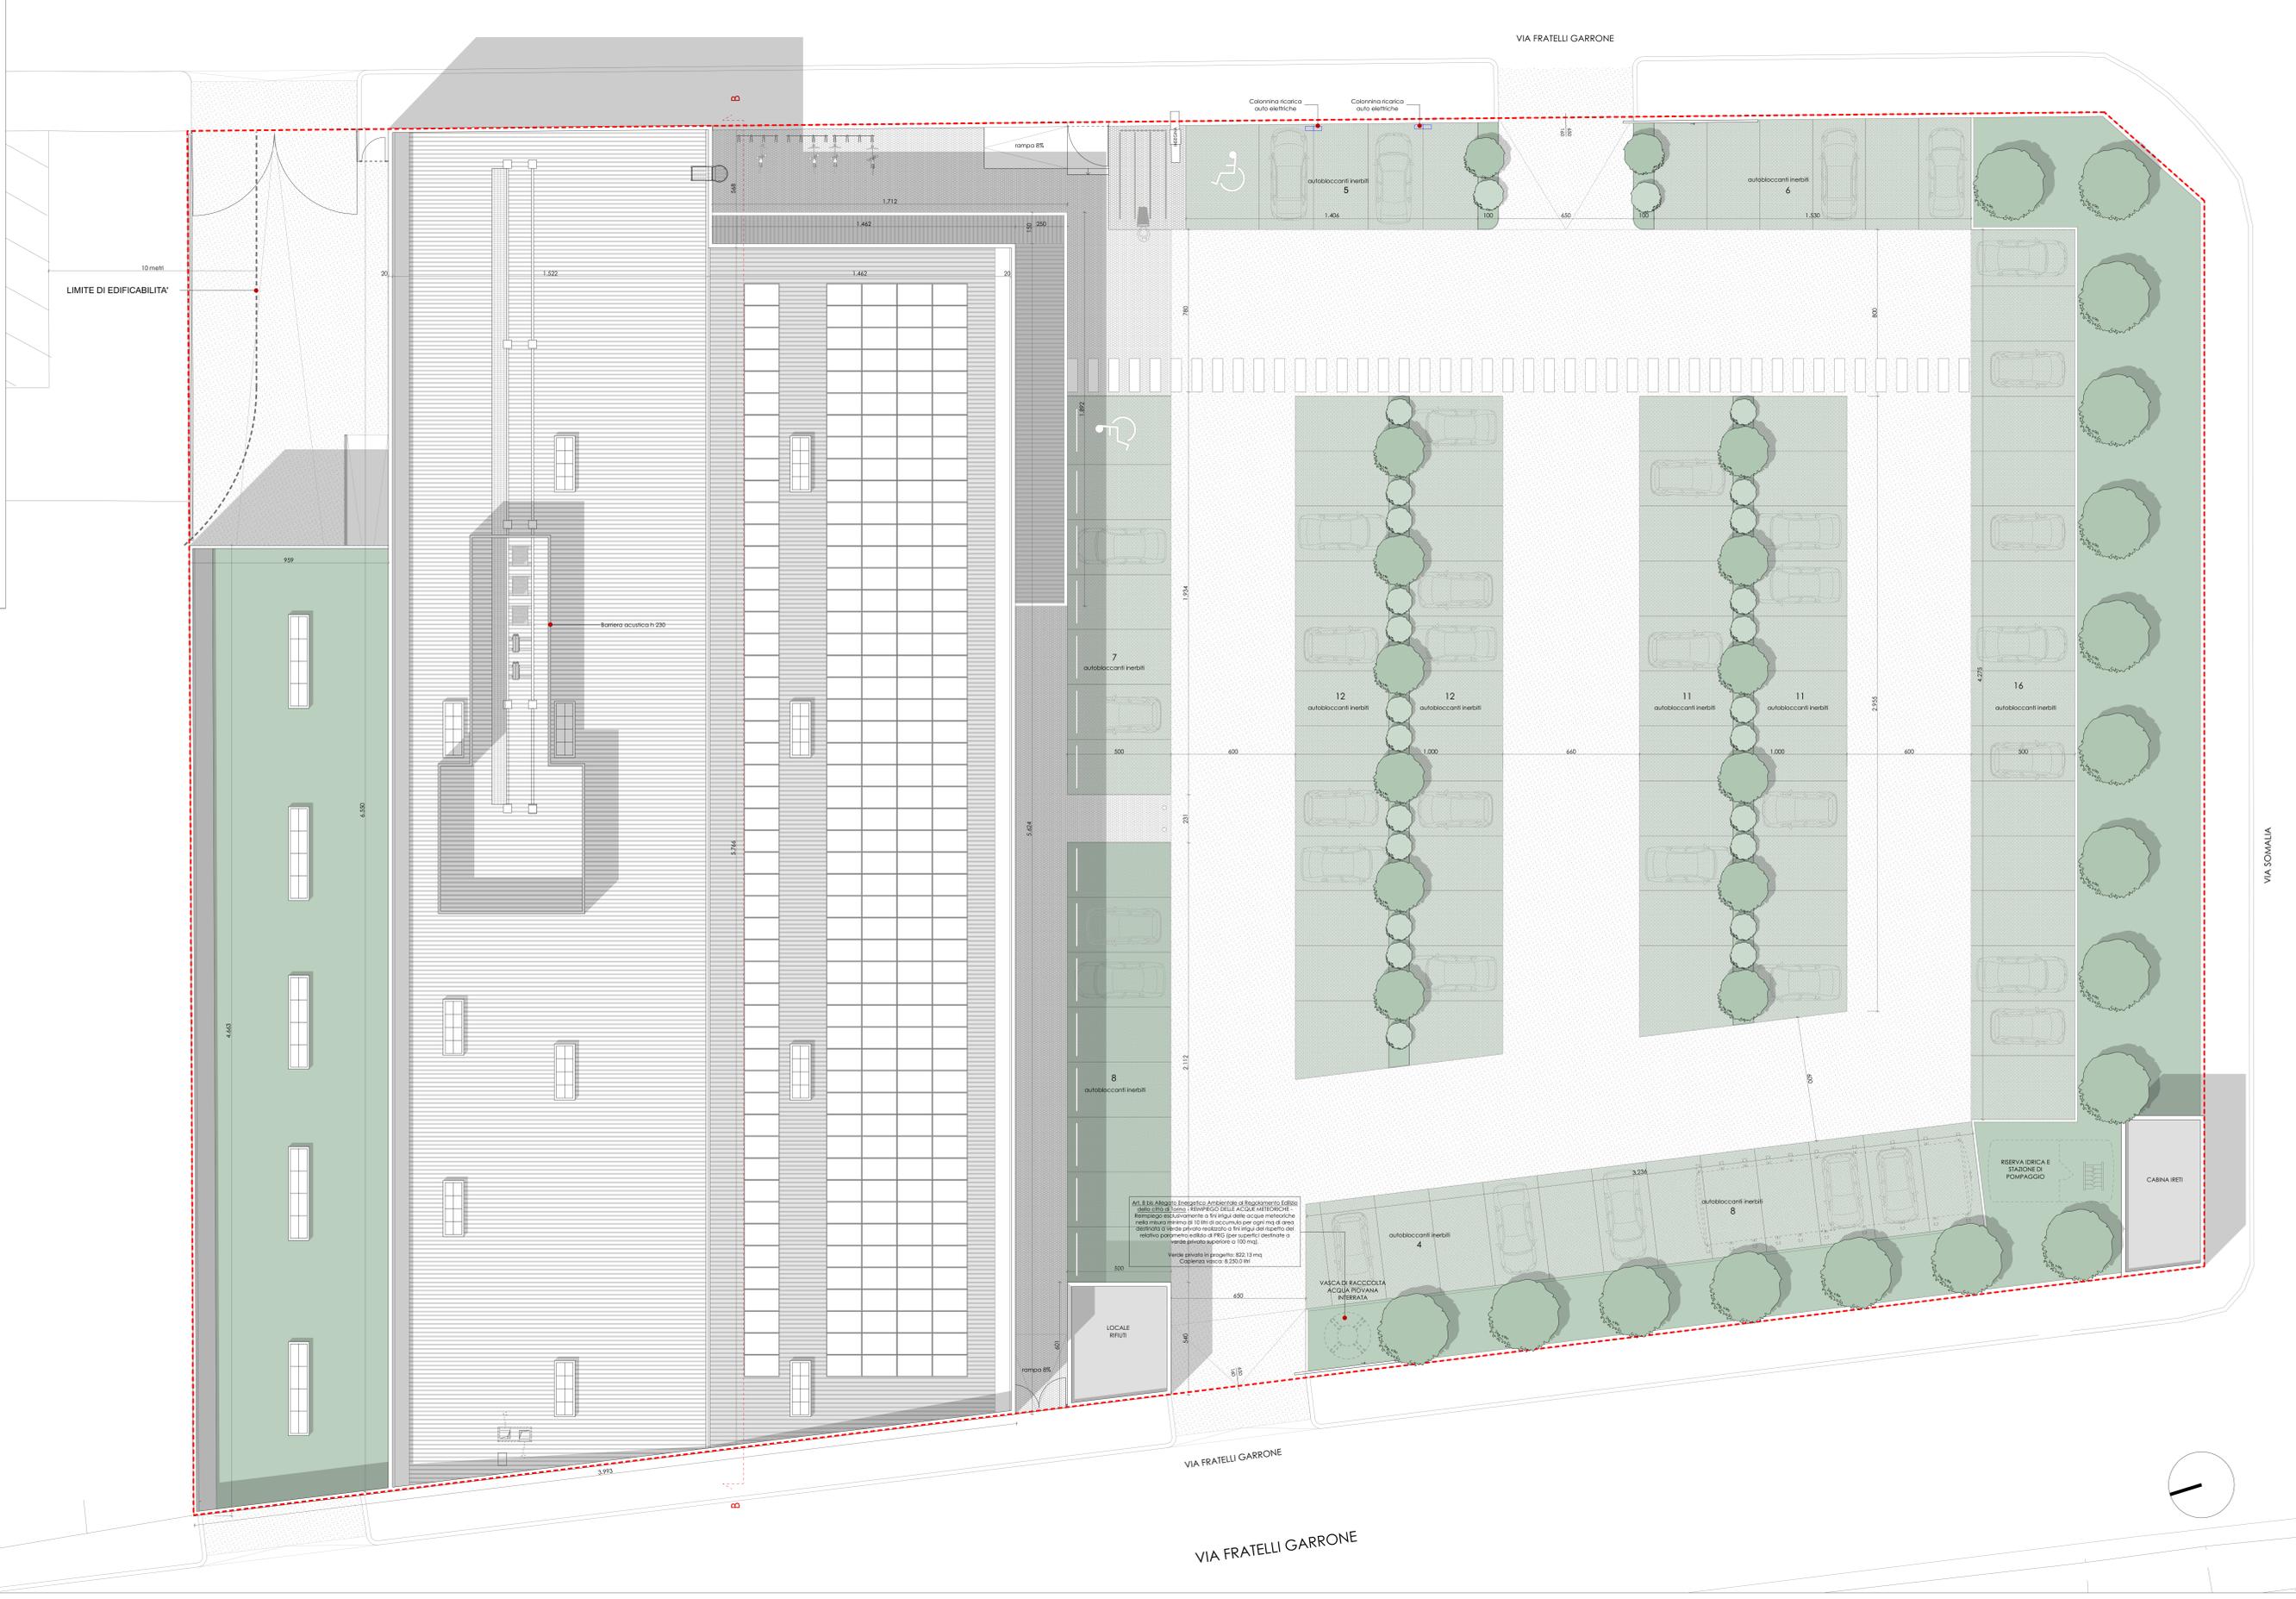

Art. 8 del Allegato Energetico Ambientale di Regolamento Edilizio della Città di Torino - RIFERITO DAU/ACQUA METEORICHE - Ristrutturazione assicurativa a fini degli acque meteoriche nella misura minima di 10 litri di accumulo per ogni mq di area dell'area di intercettazione di 100 mq per superfici destinate a verde pensile superiore a 100 mq).

Verde pensile in progetto: 822,13 mq  
 Capacità vasca: 8.203 litri

VIA SOMALIA

VIA FRATELLI GARRONE

