

IN DATA 16/2/2006

Agenzia delle Entrate

CATASTO FABBRICATI

Ufficio provinciale di

Torino

Schema n.1 Scala 1:500

Declarazione protocollo n. del

Planimetria di n.i.u. in Comune di Torino

Appio Claudio

cat. 116

Identificativi Catastali:

Sezione:

Foglio: 1159

Particella: 130

Subalterno: 1

Compilata da:

Francesca Natrasale

Iscritto all'albo:

Architetti


Prov. Torino

N. 06427

SCHEDA N° 1/2

Quadro d'unione

F.1159 part. 130

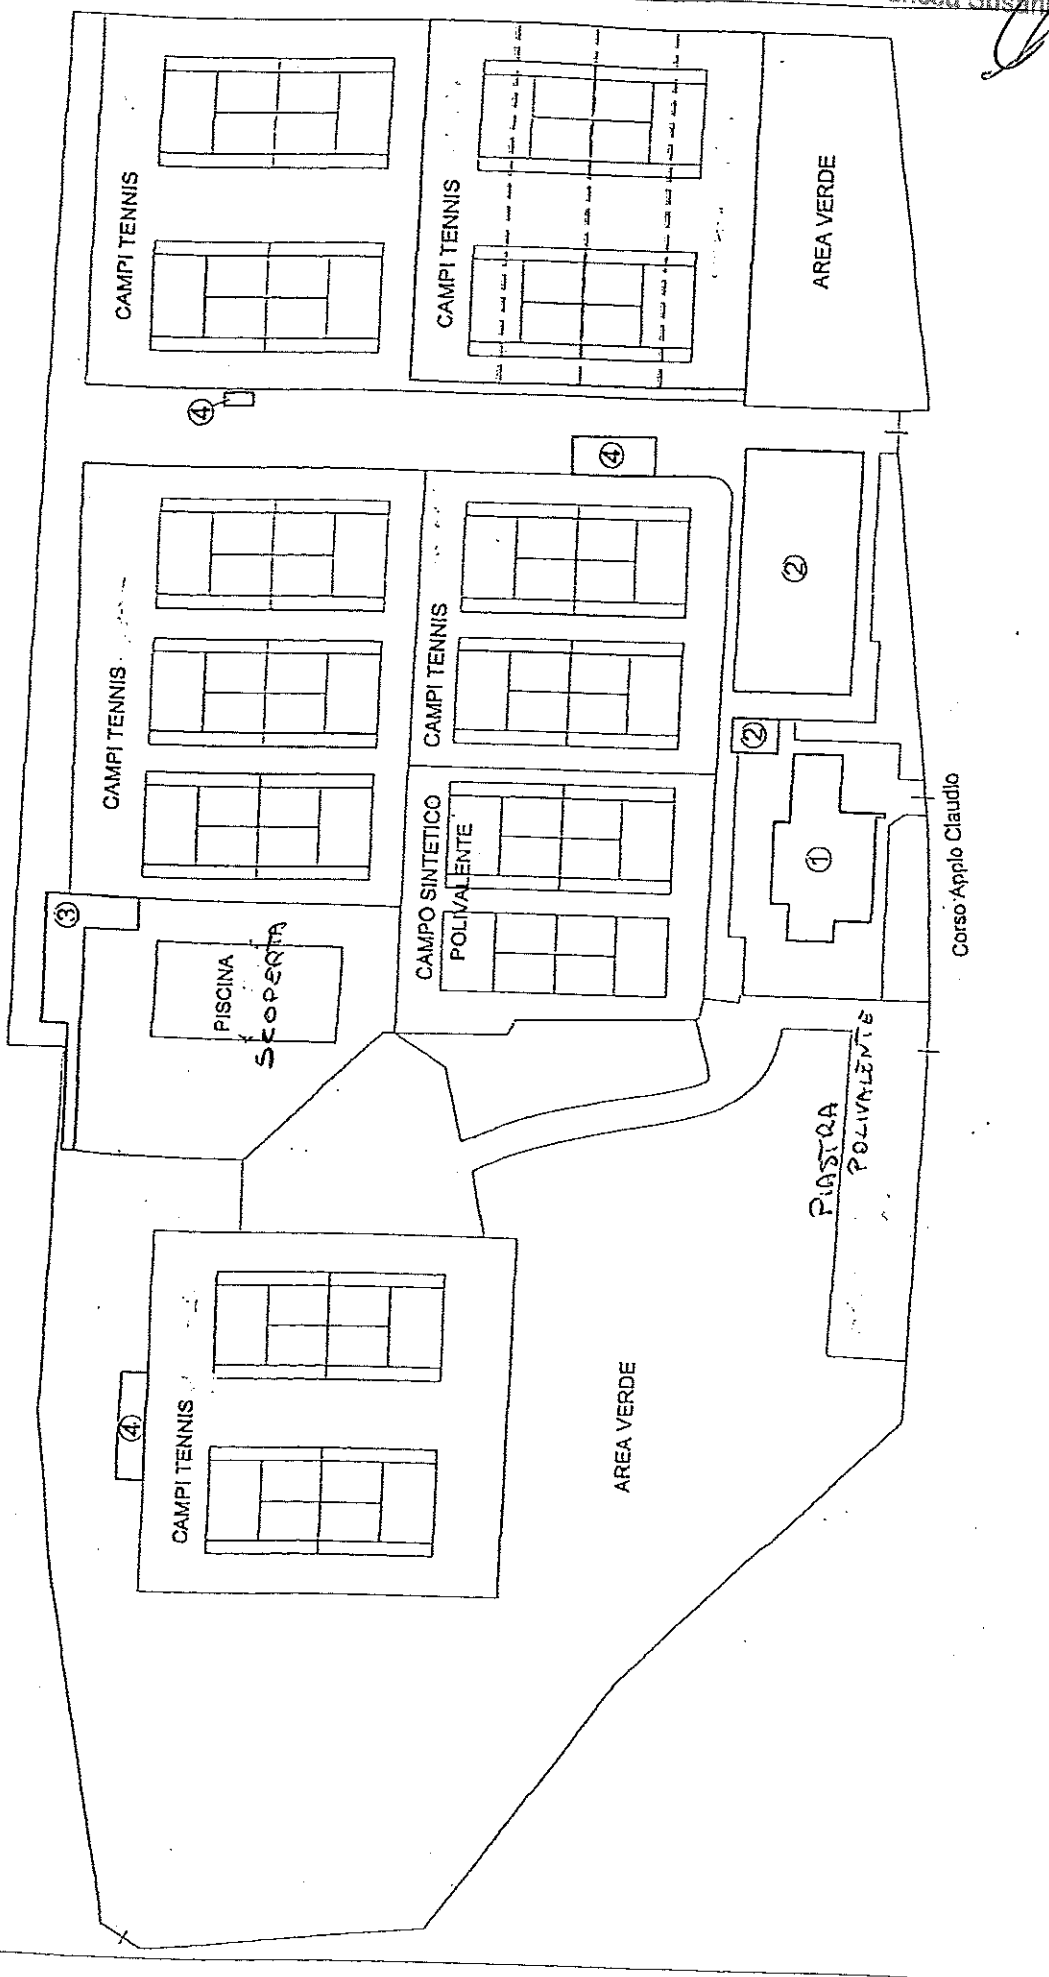

Mecc. 209 06427/010



ALL. 1
La Dirigente
dr.ssa Susanna ROATO




SCHEDA N° 2/2

Planimetria fabbricati


Fabbricati 1e2

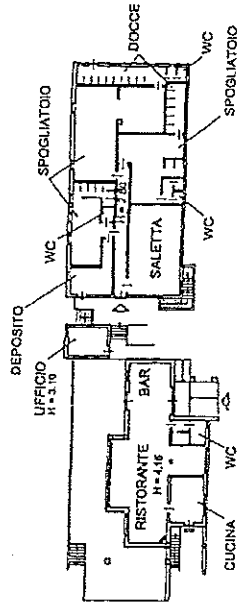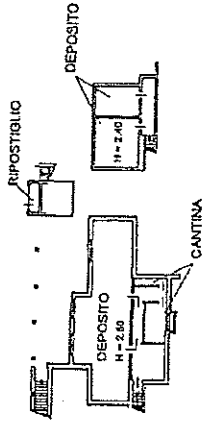



Fabbricati 3

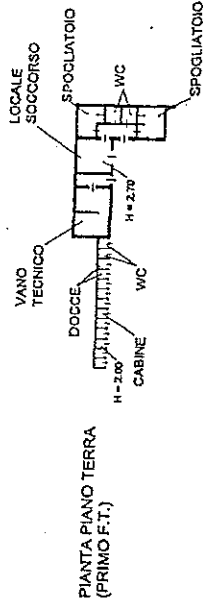

Fabbricati 4

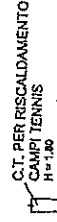

PIANTA PIANO PRIMO (sottotetto) (SECONDO F.T.)

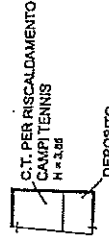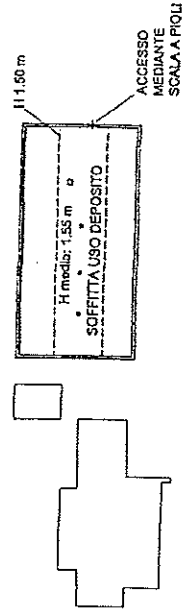

Fabbricati ① e ②

